

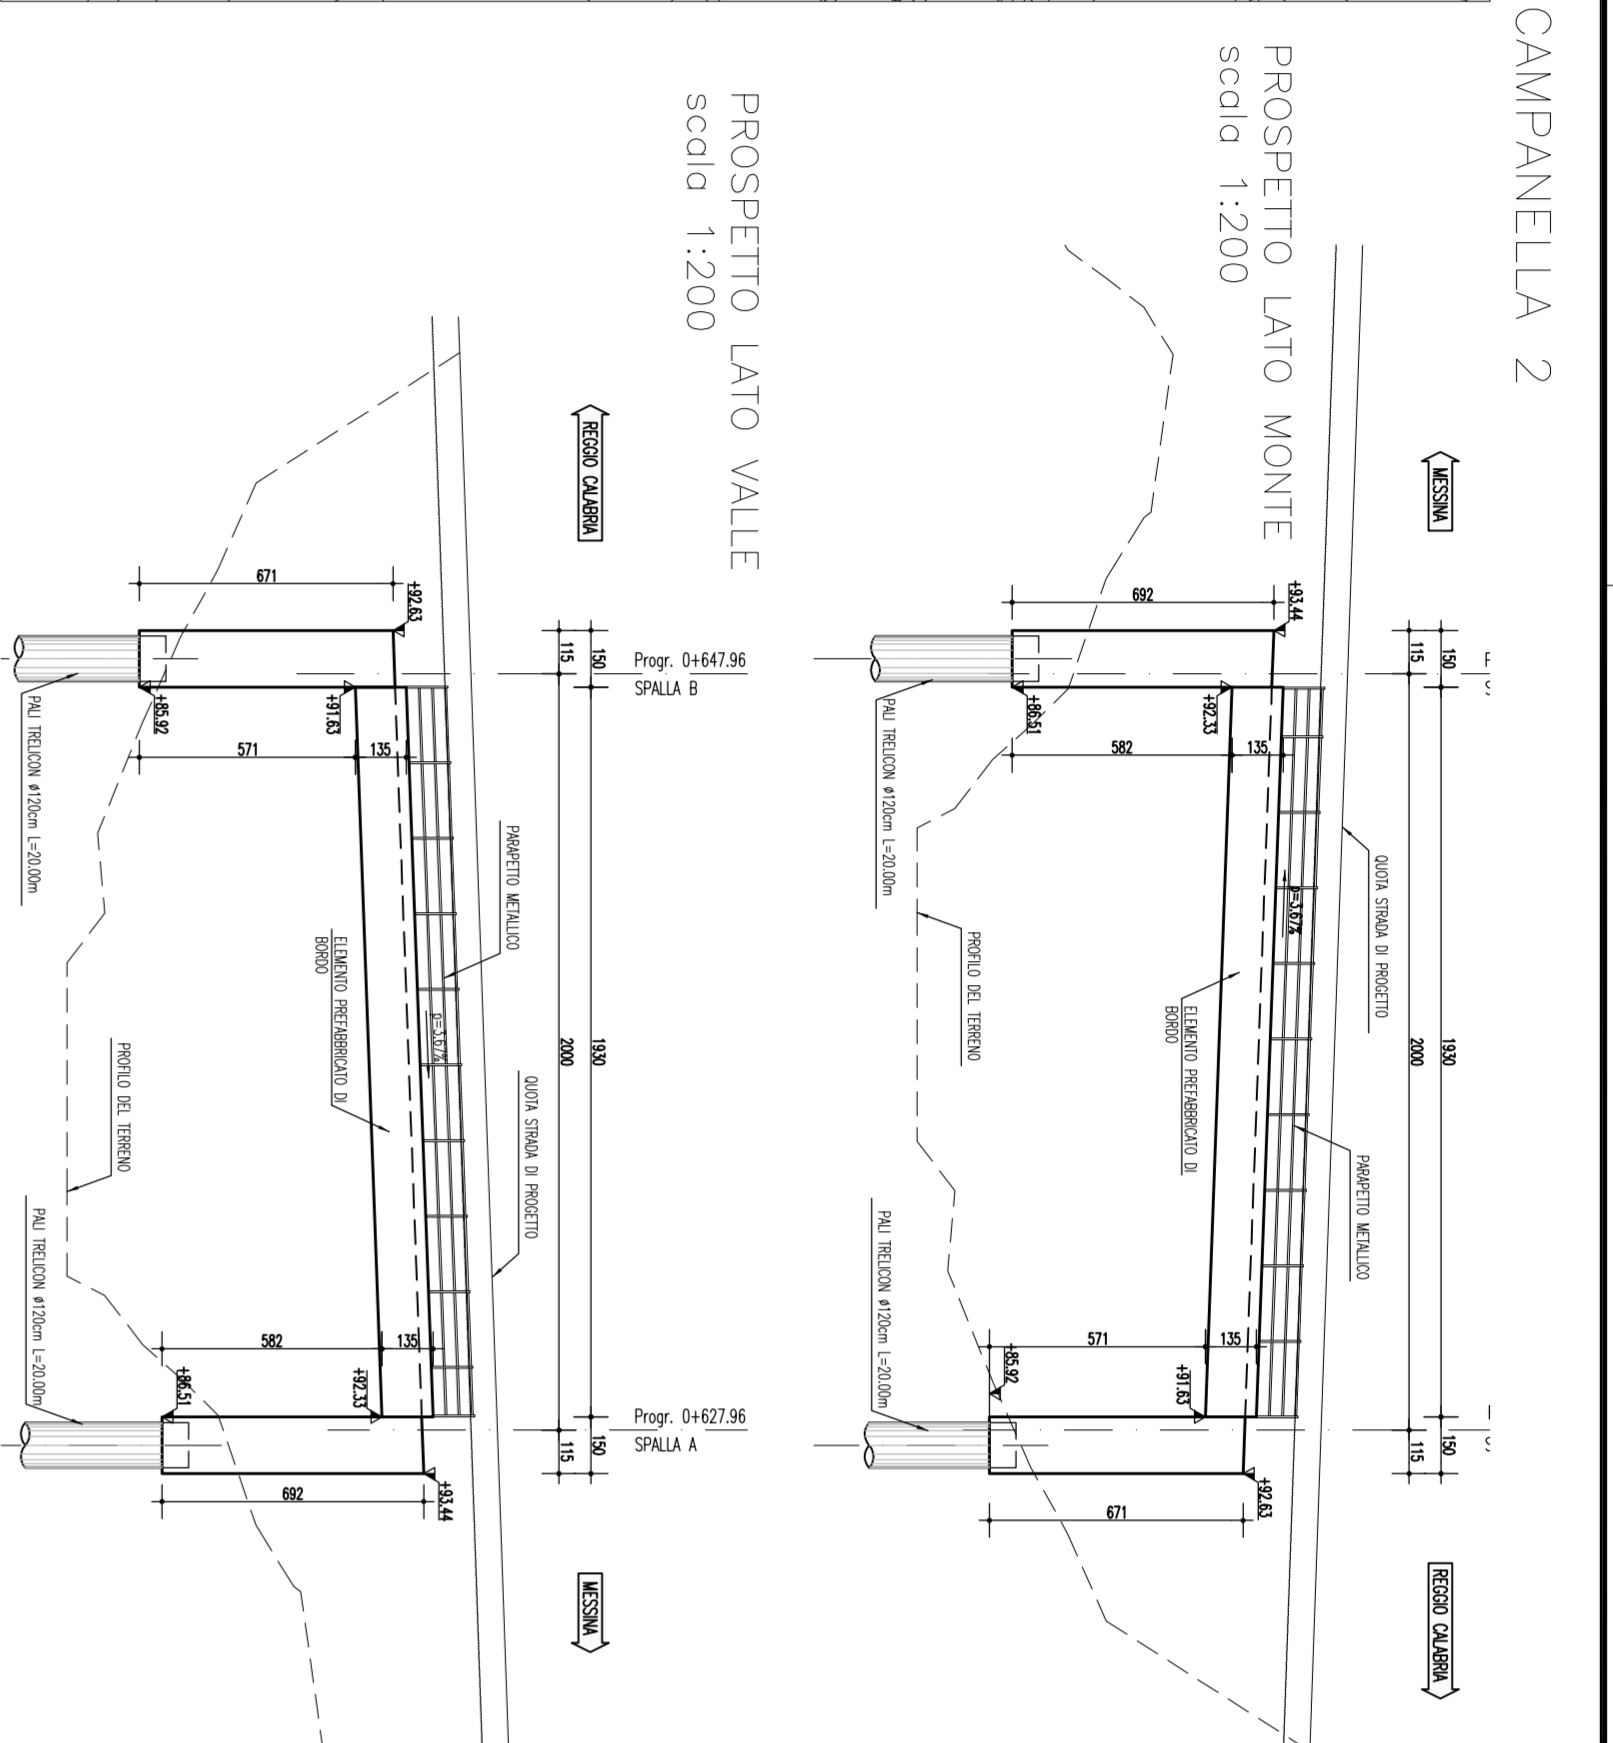


VIADOTTO CAMPANELLA 2


SEZIONE TRASVERSALE A-A
scala 1:100

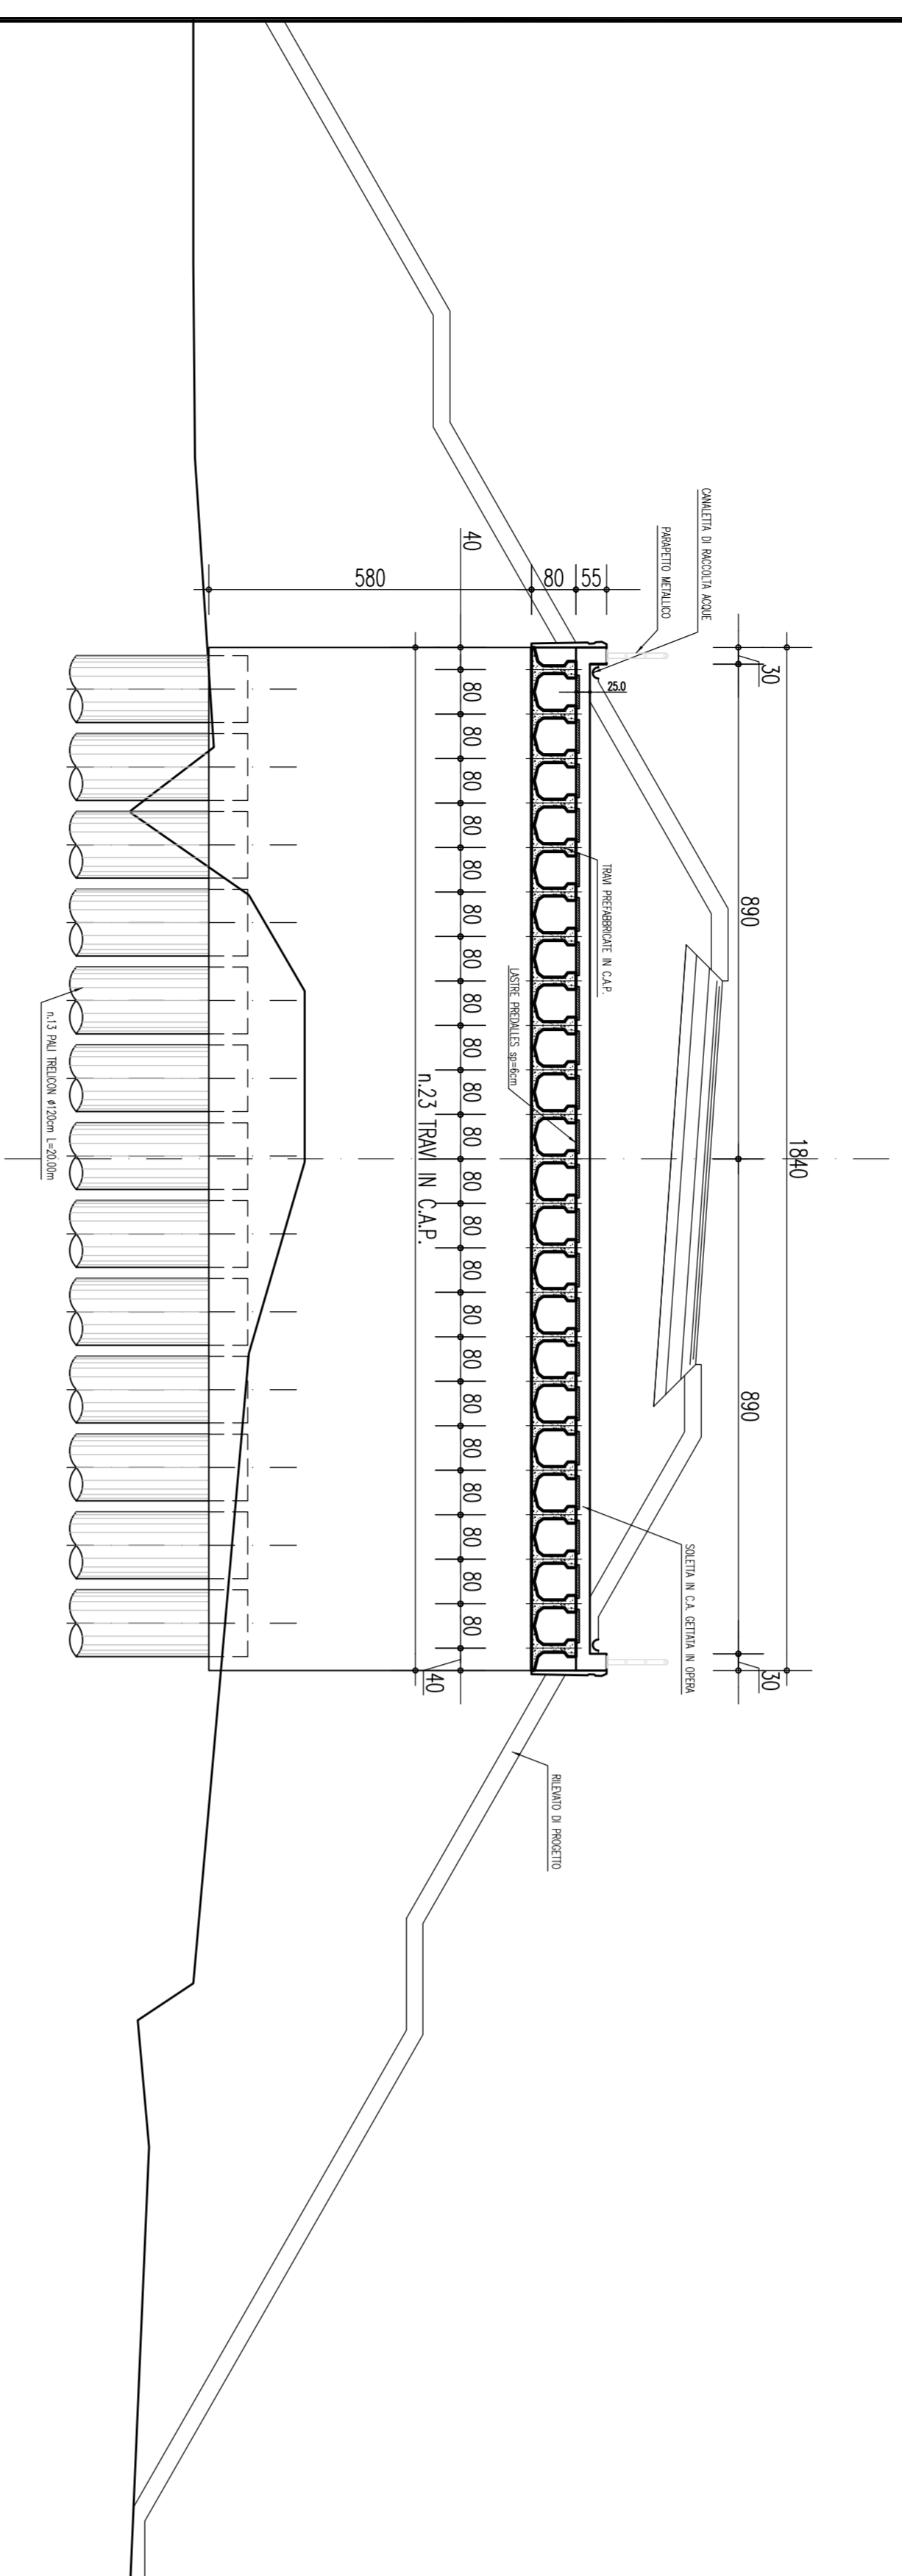


VIADOTTO D'ACCESSO

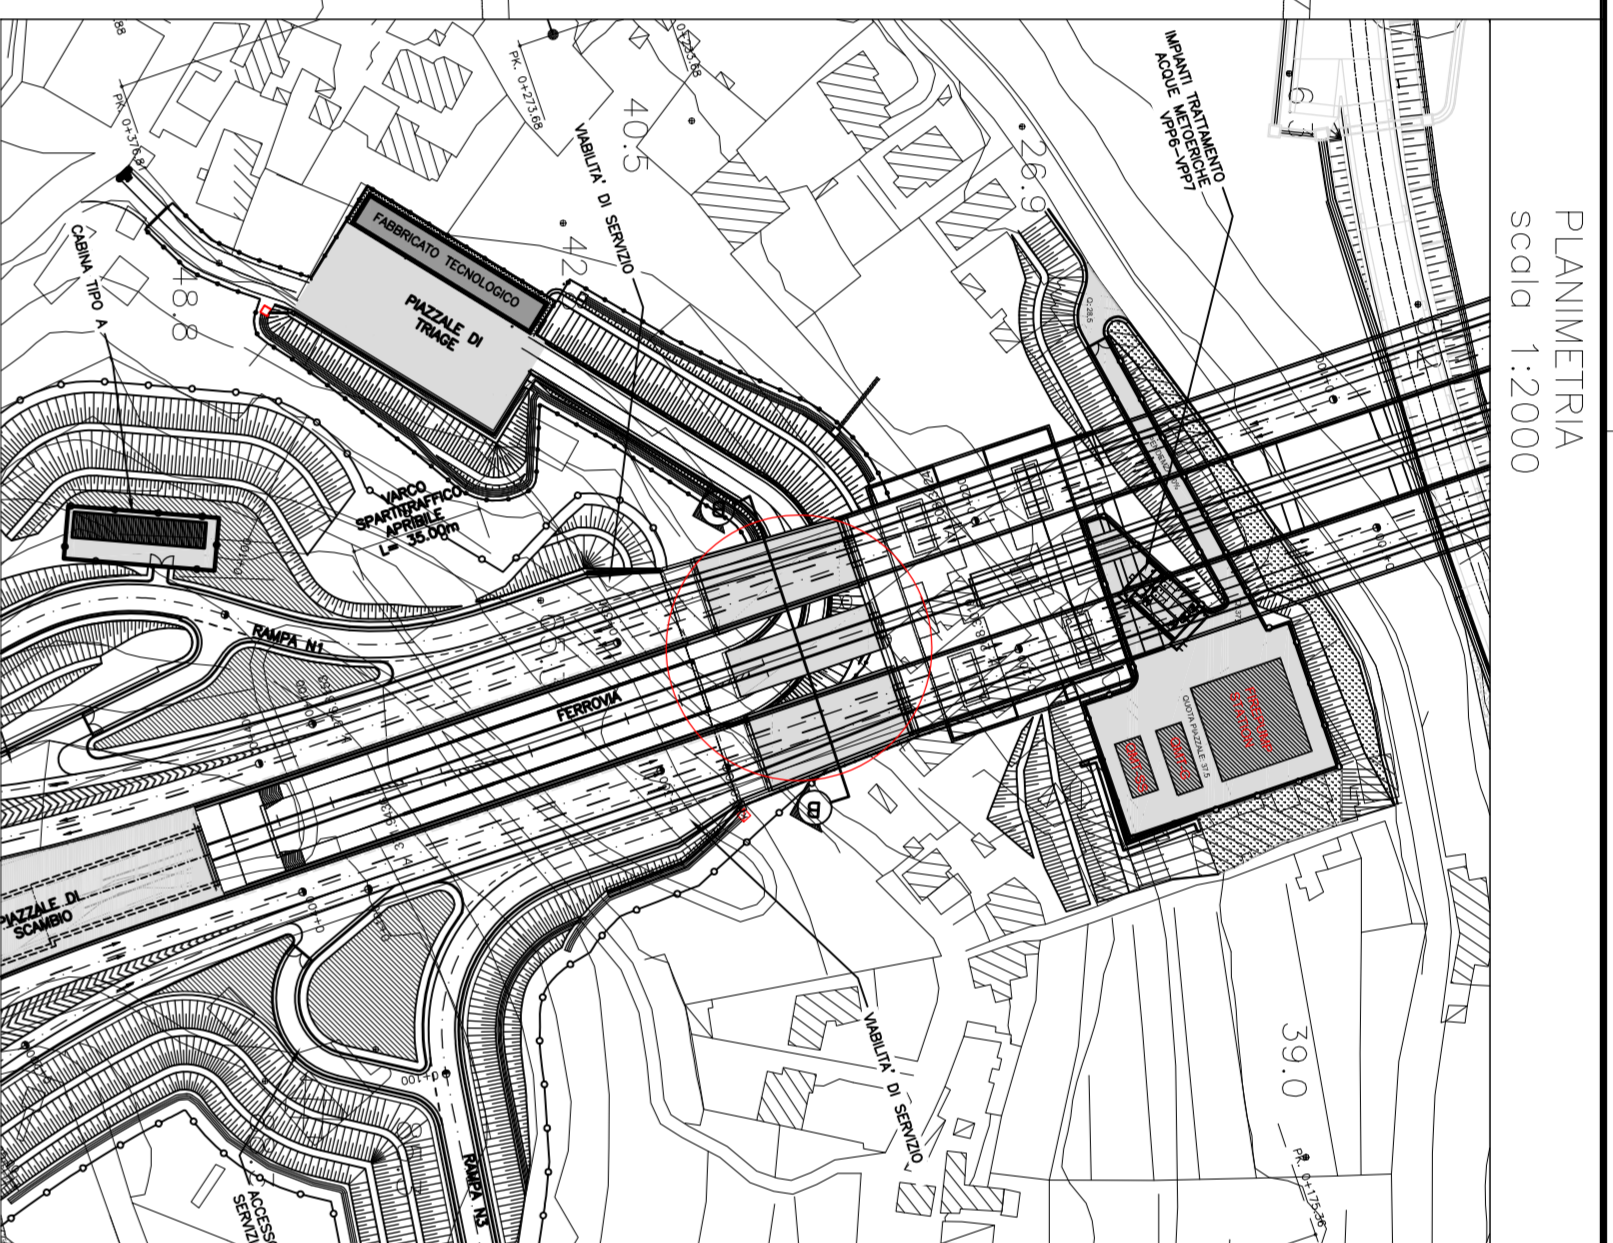


VIADOTTO ZACARELLA 2

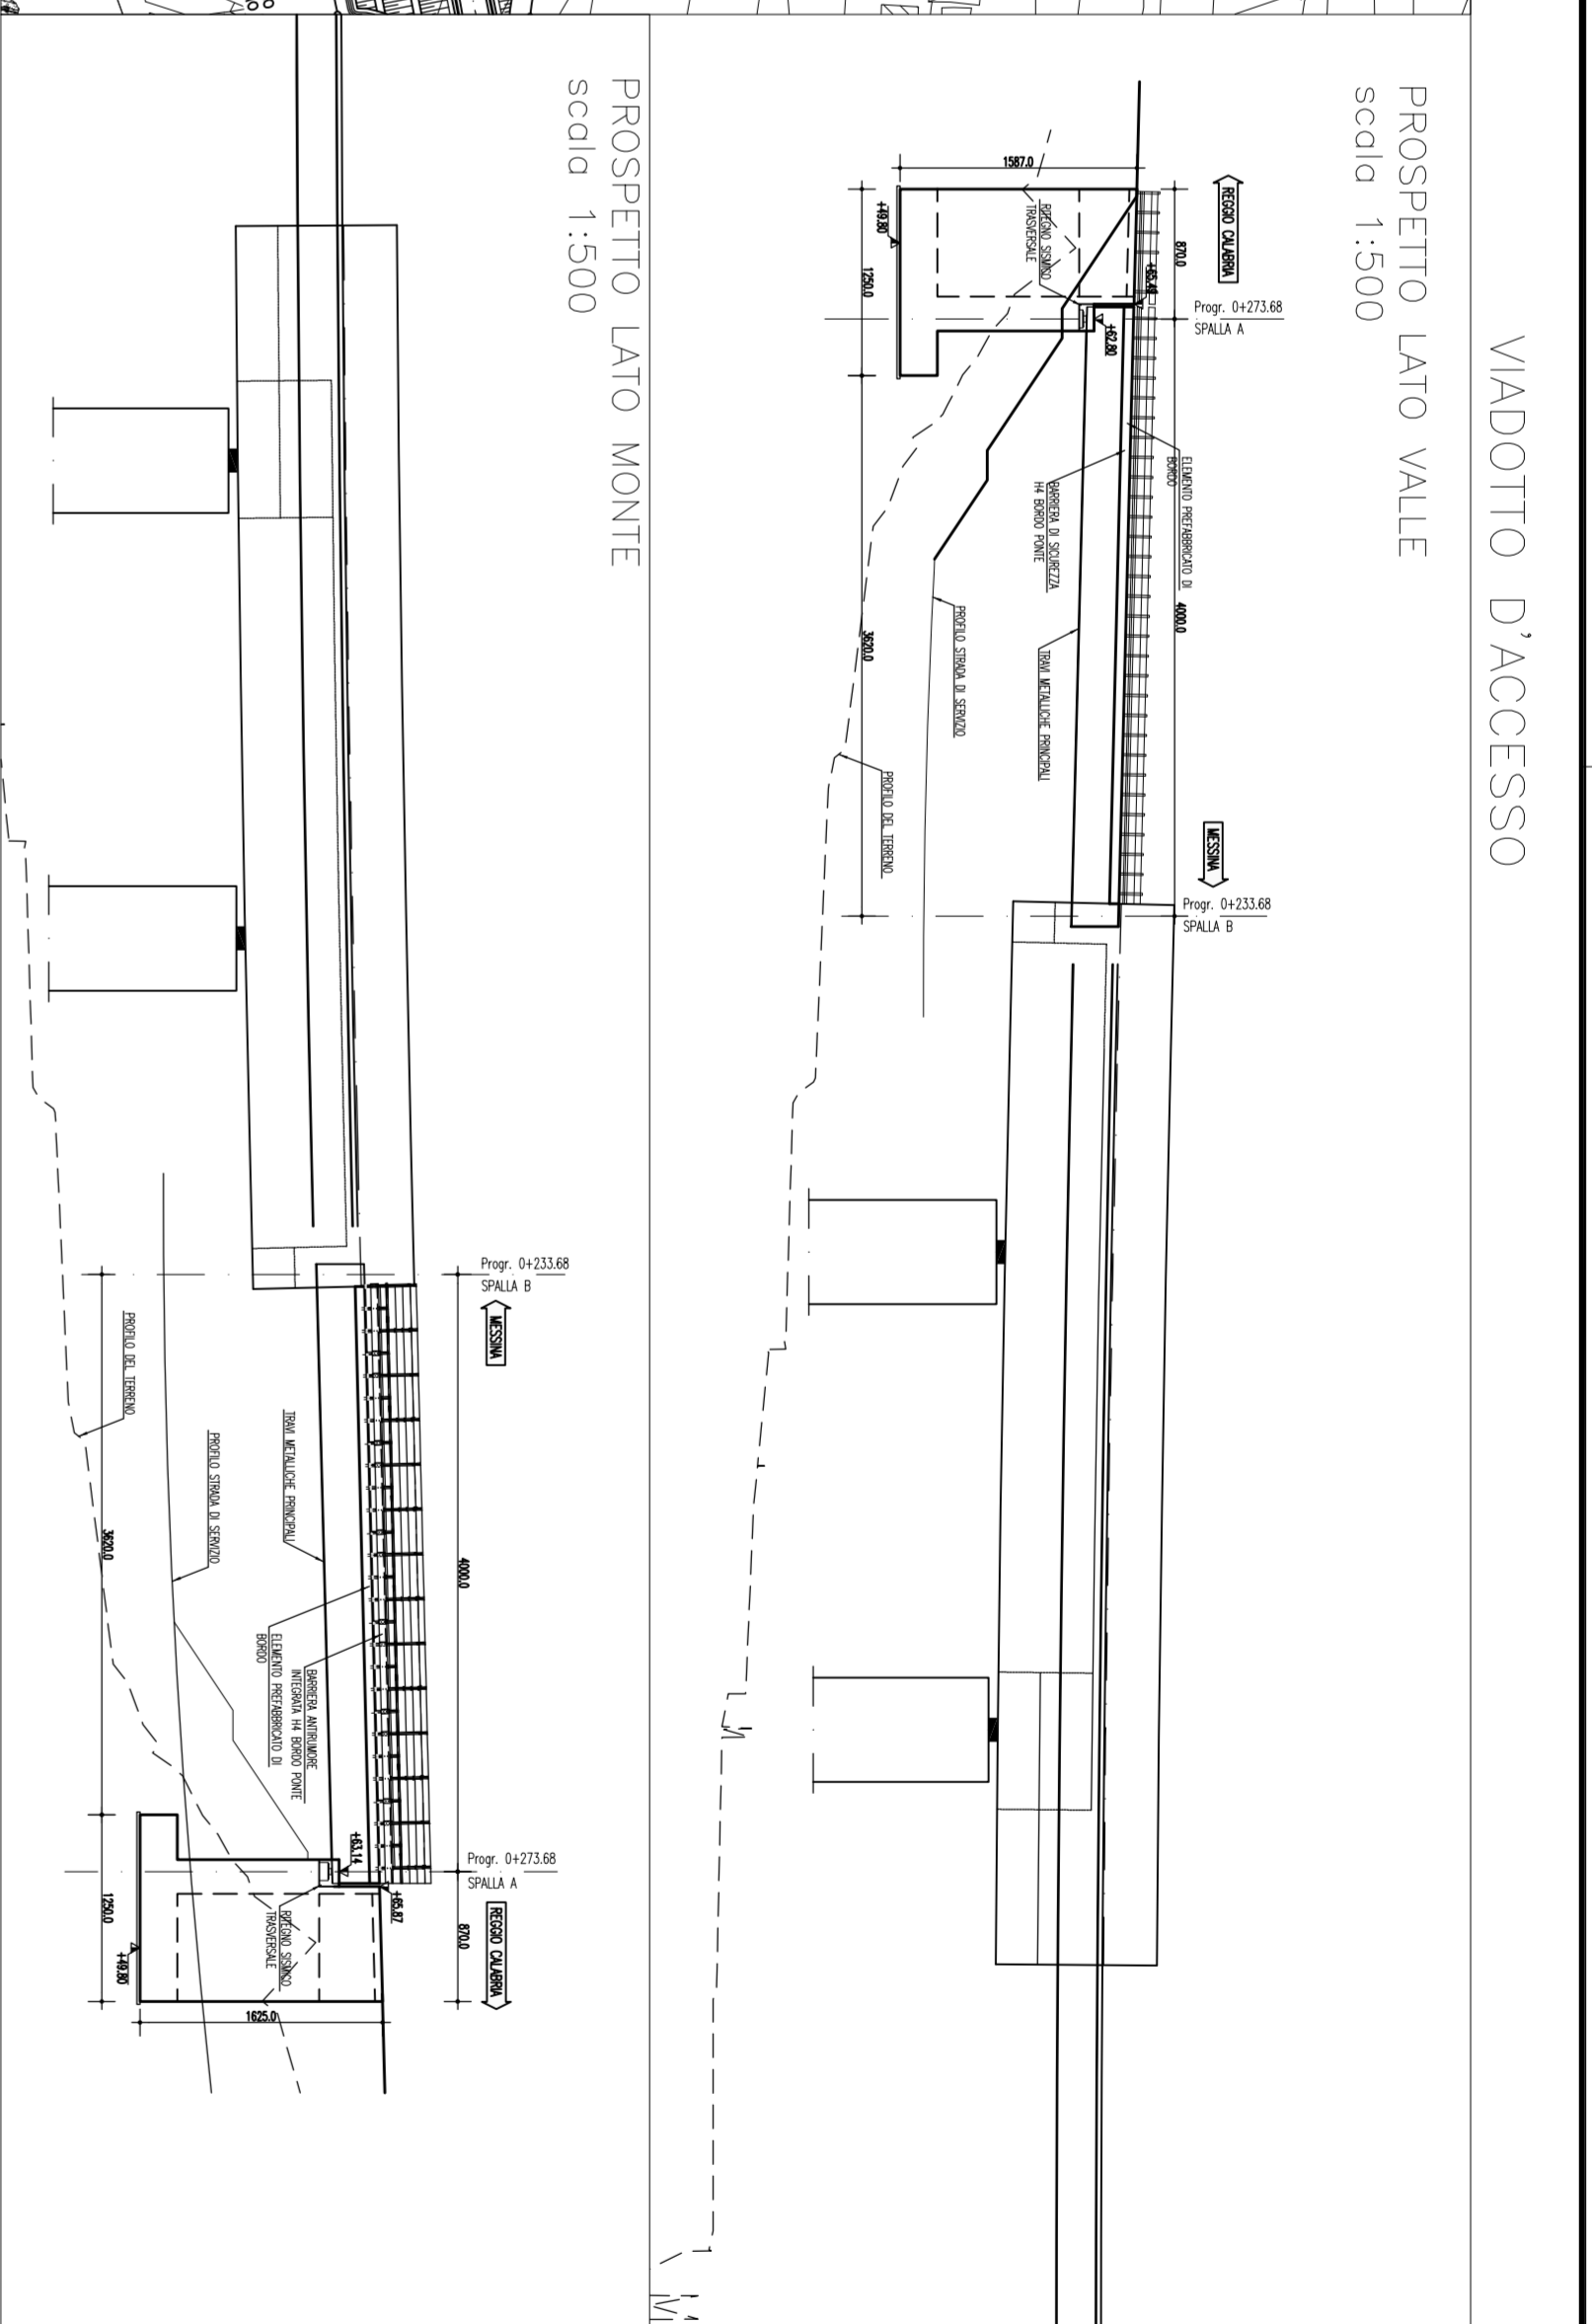


SEZIONE TRASVERSALE B-B
scala 1:50

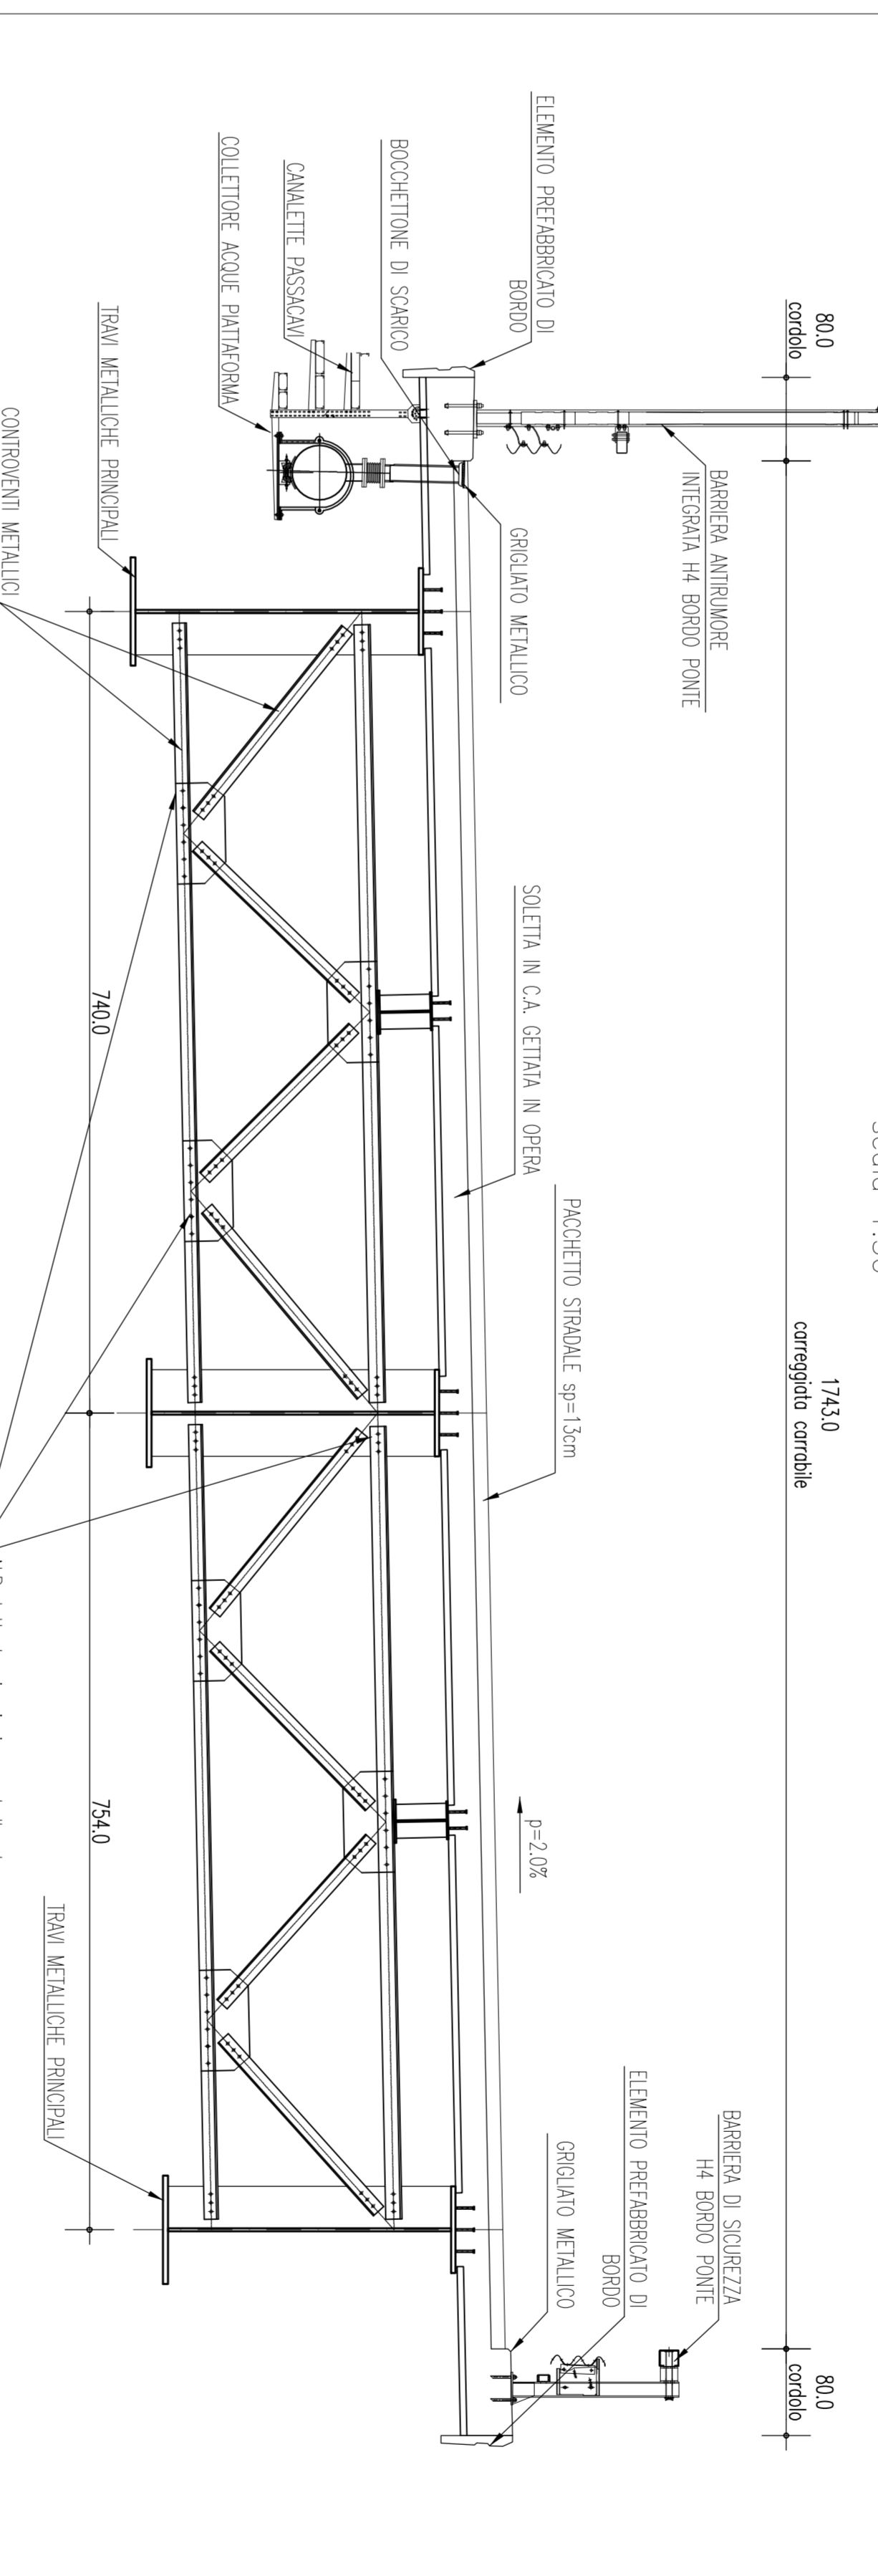


SEZIONE TRASVERSALE D-D
scala 1:50

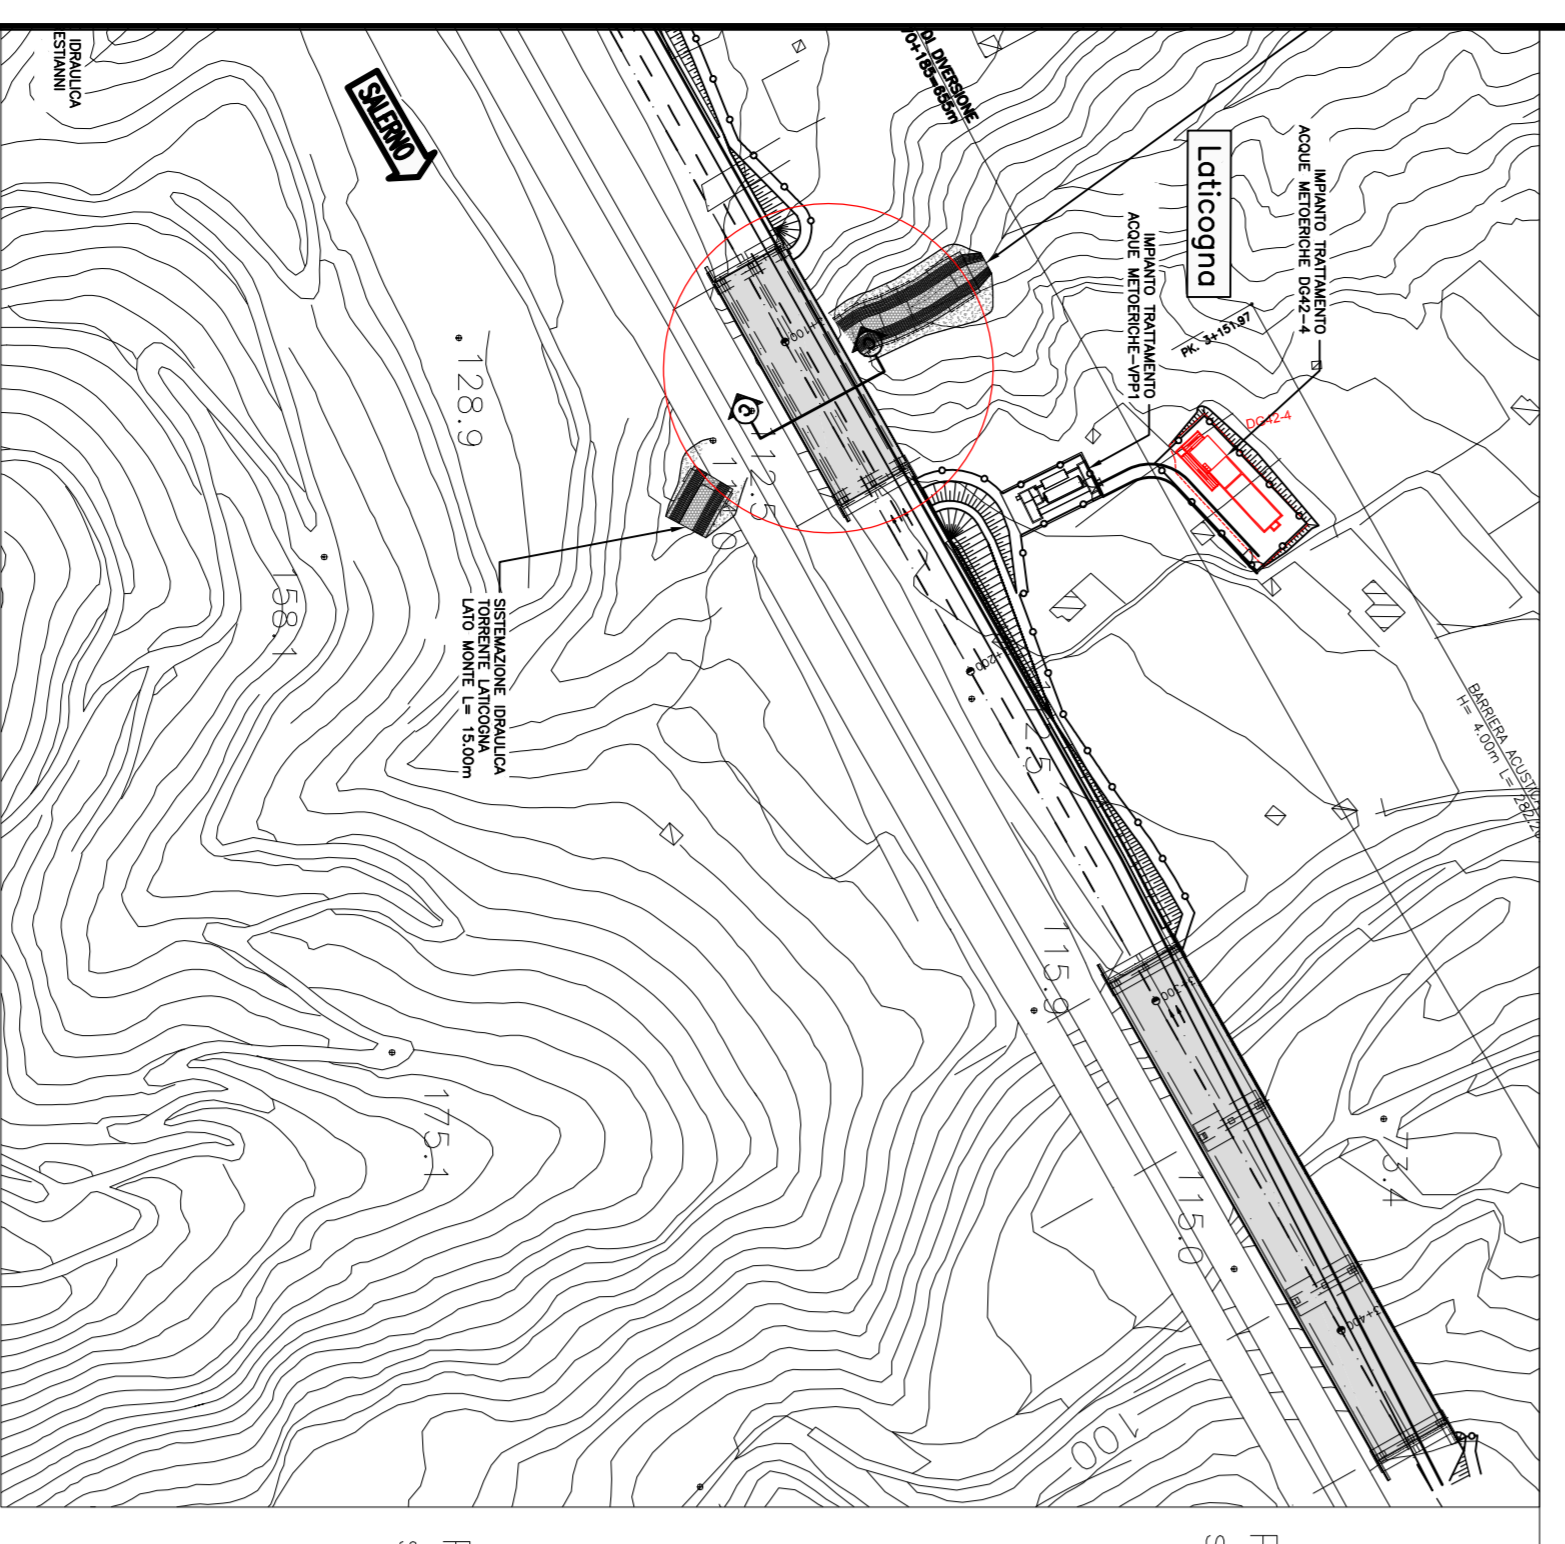


VIADOTTO LATILOCNA

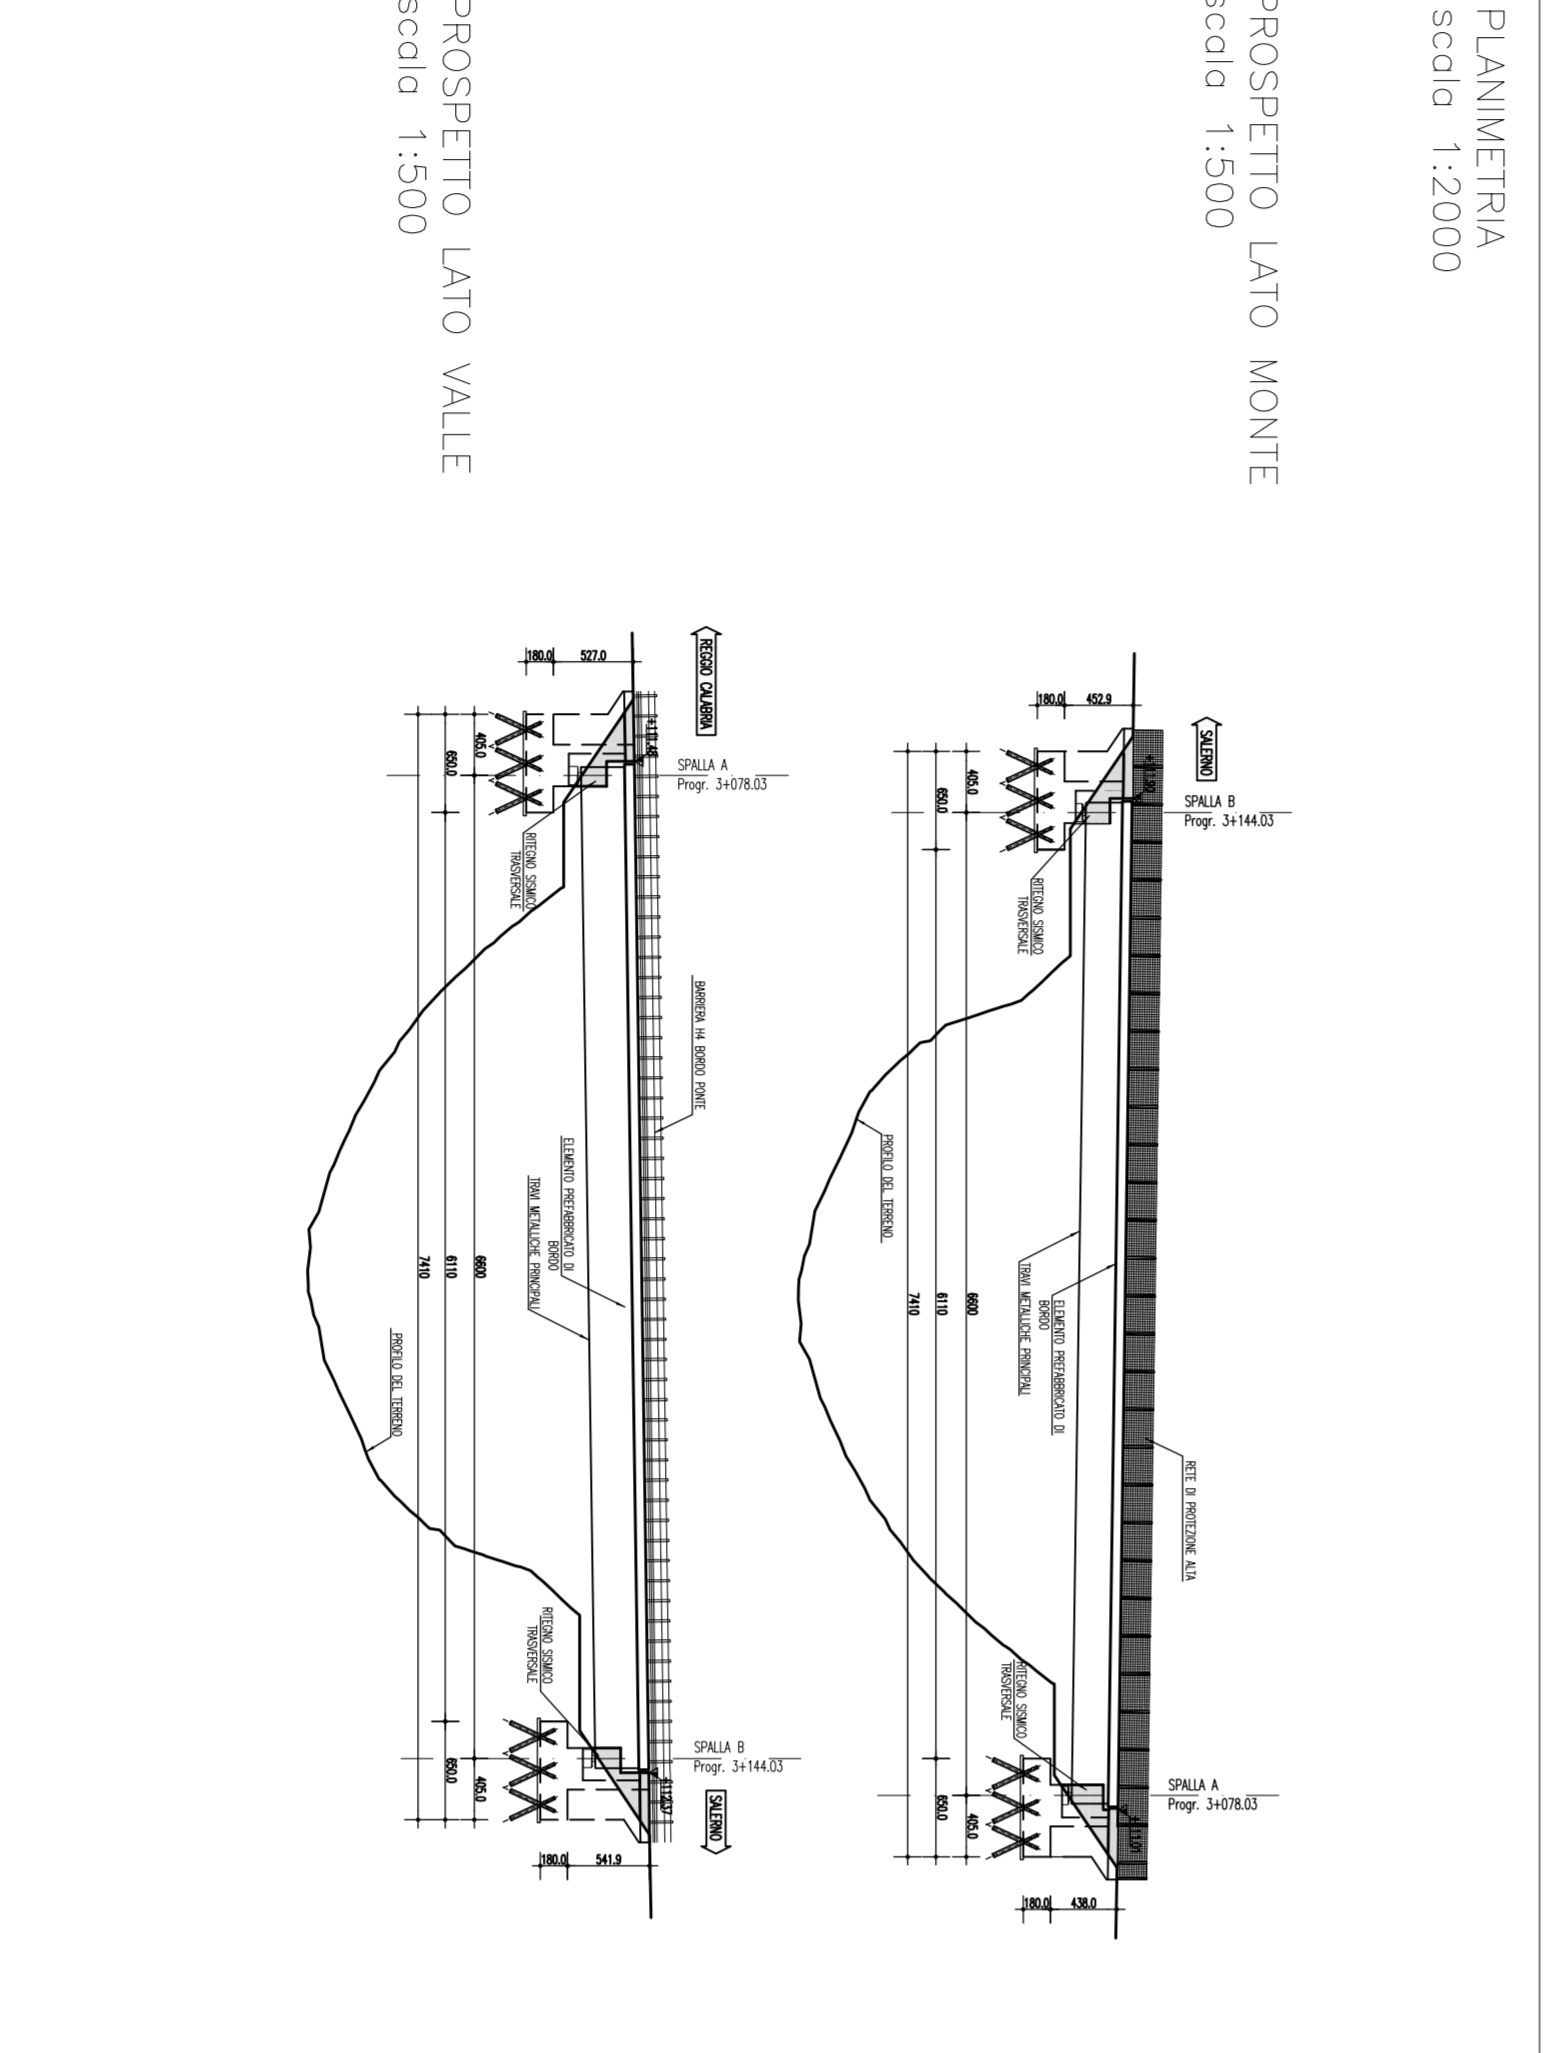


PROSPETTO LATO MONTE
scala 1:500

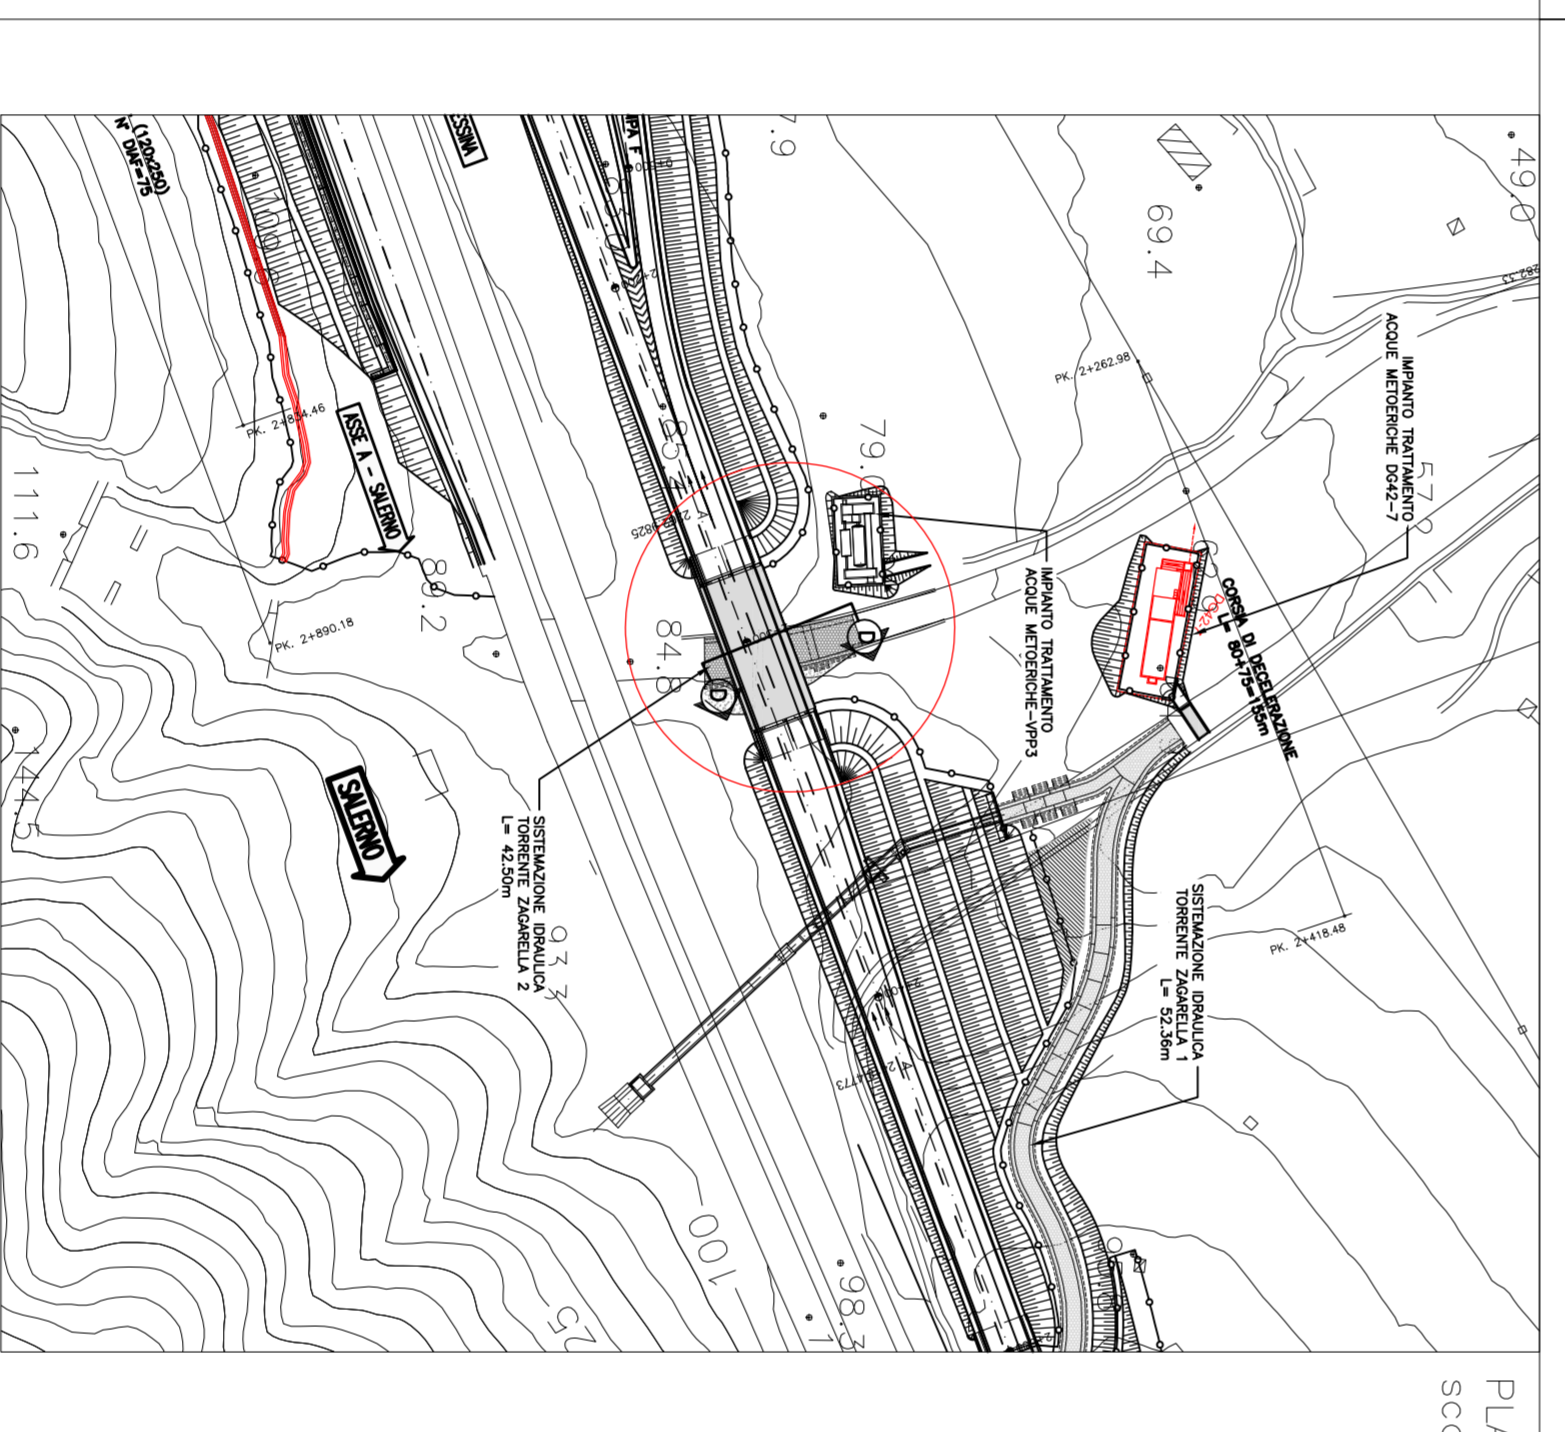


VIADOTTO ZACARELLA 2

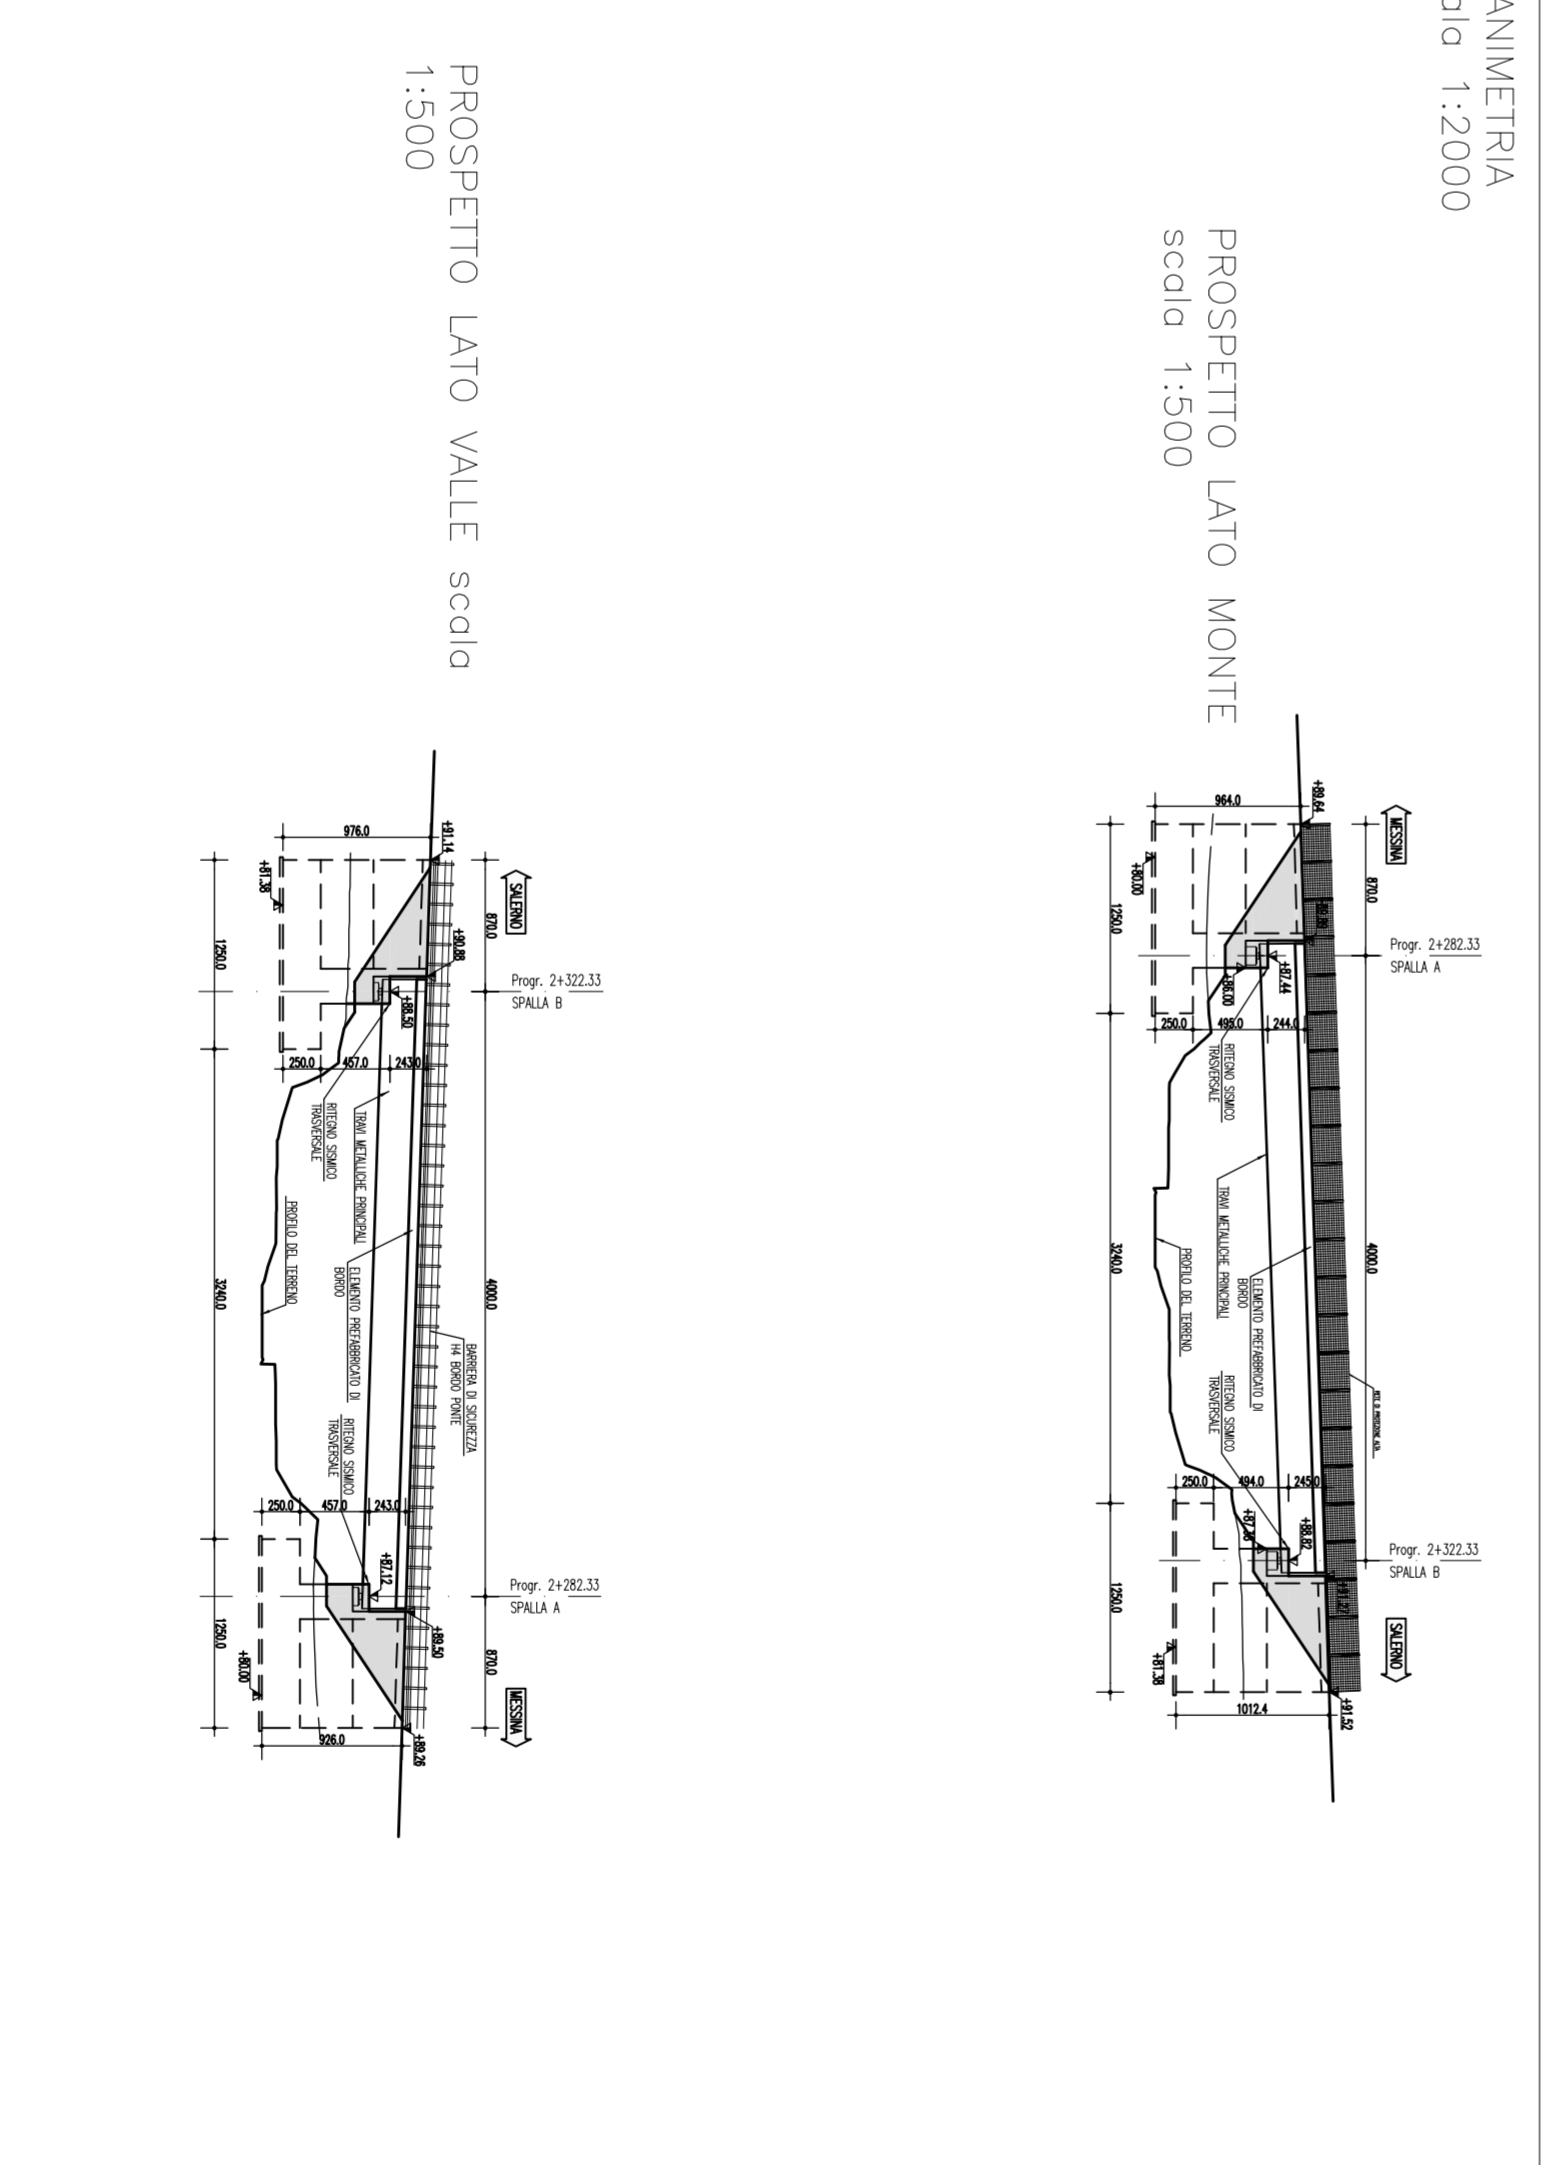

PROSPETTO LATO VALLE
scala 1:500

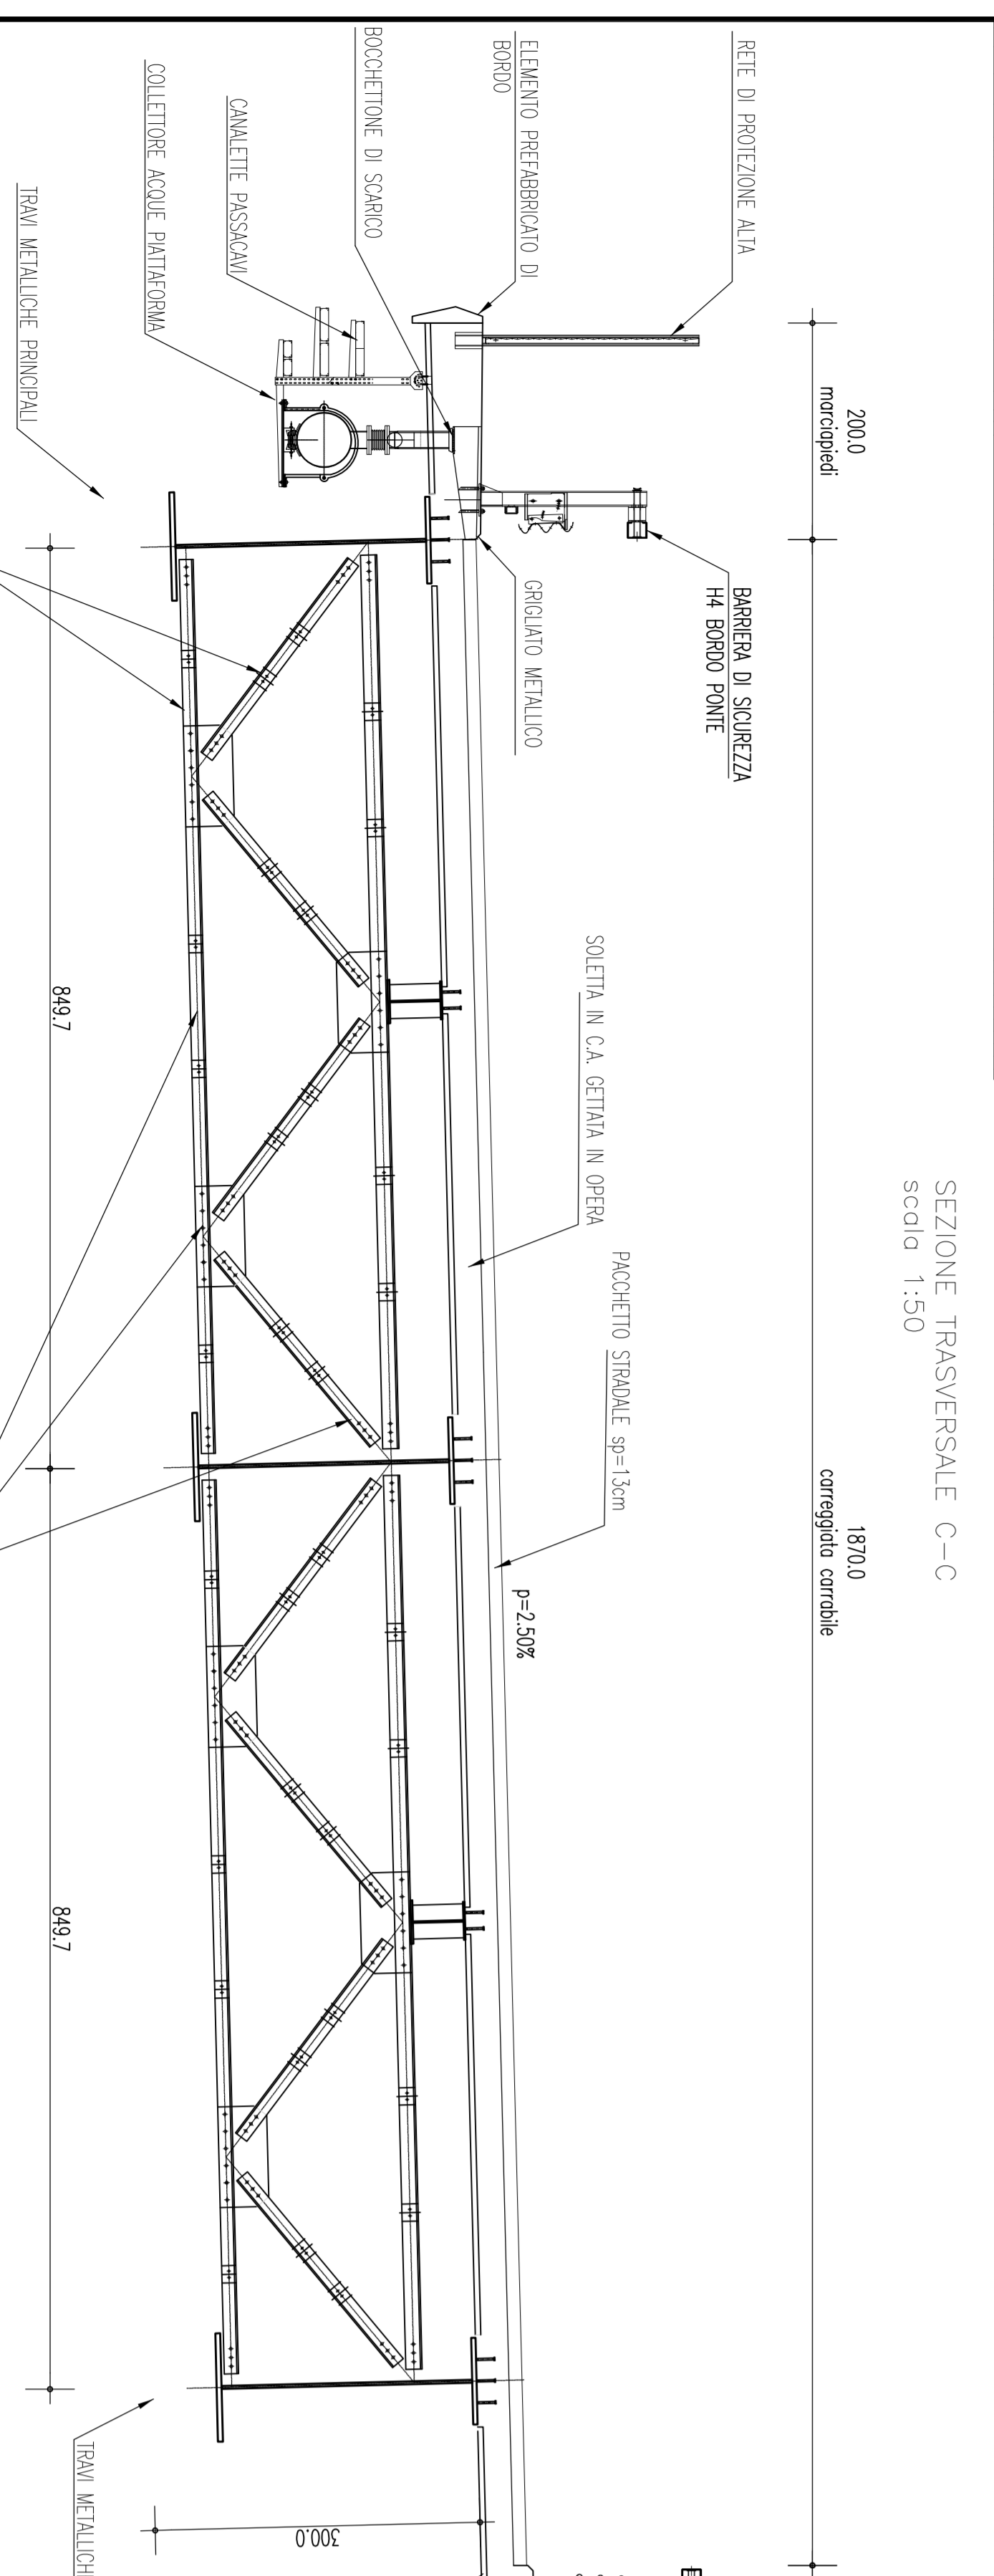


SEZIONE TRASVERSALE C-C
scala 1:50

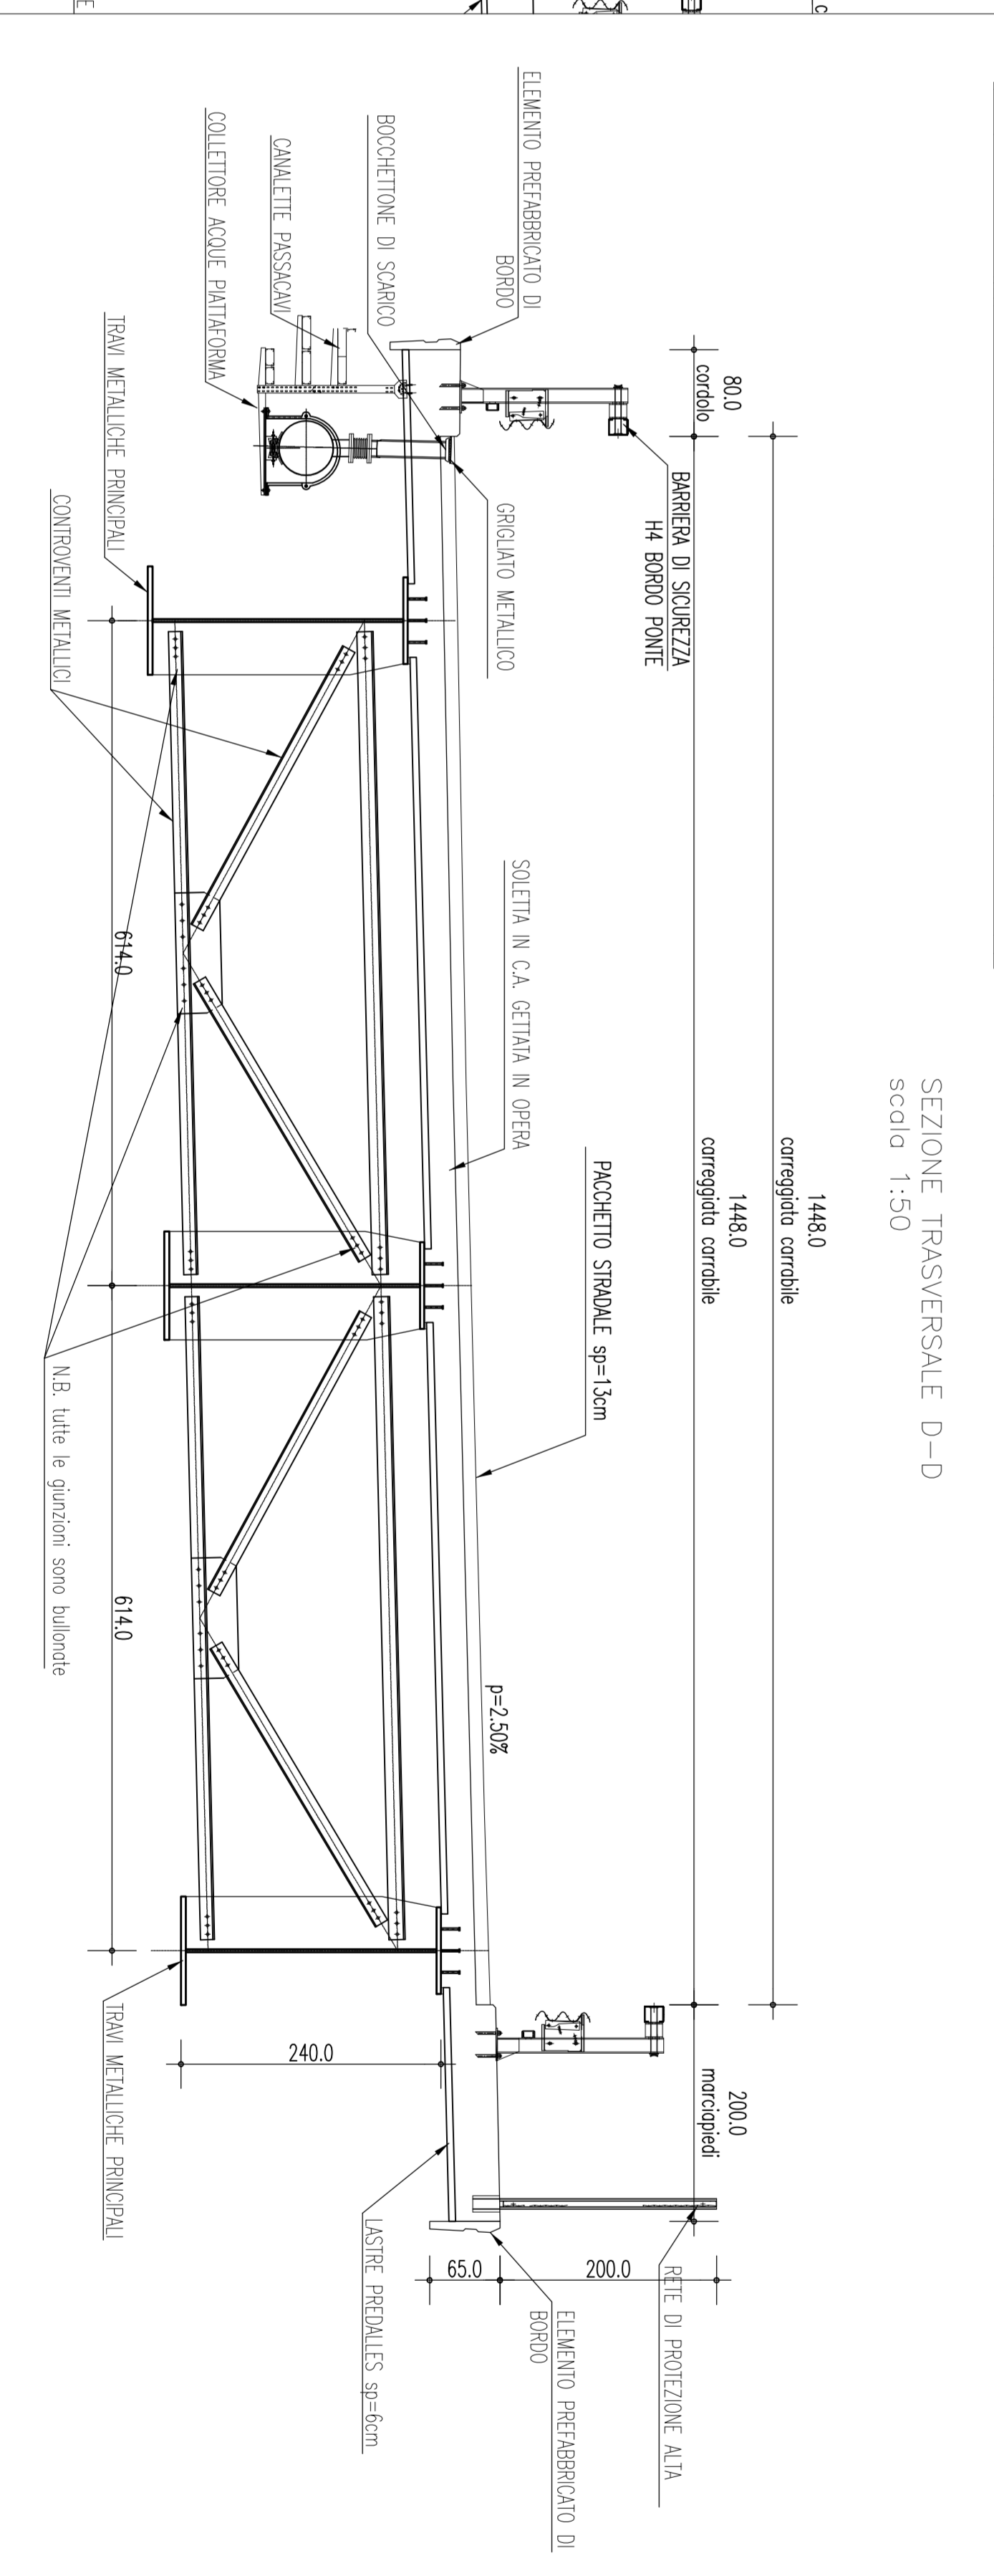

SEZIONE TRASVERSALE D-D
scala 1:50

NOTE GENERALI

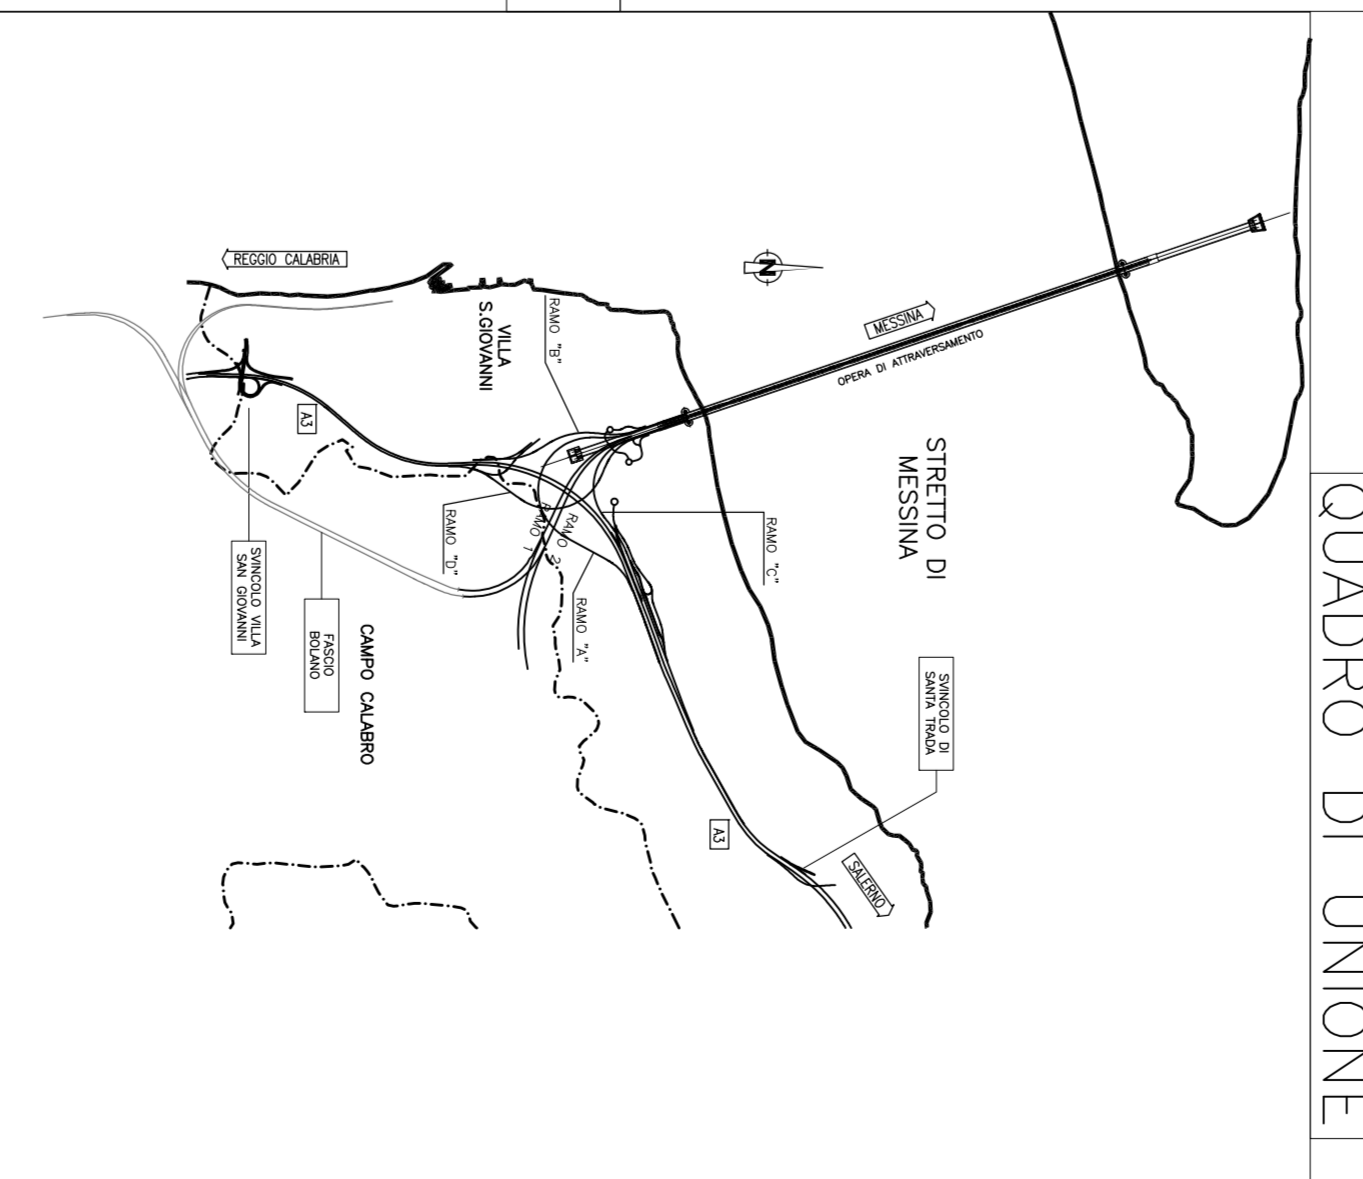

QUADRO DI UNIONE

Stretto di Messina
 Società per la progettazione, direzione e gestione dell'opera di collegamento della Sicilia e della Calabria.


PONTE SULLO STRETTO DI MESSINA
 PROGETTO DEFINITIVO


PROGETTO DEFINITIVO

GENERALE
 STUDIO DI IMPIANTO AMBIENTALE
 QUADRO DI RIFERIMENTO PROGETTUALE
 TRACCIATO STRADALE - CALABRIA - TIPOLOGIE DI OPERE VIADOTTI - FG 2/2

AM0120_F01

PROGETTAZIONE
 Data: 10/06/2011
