

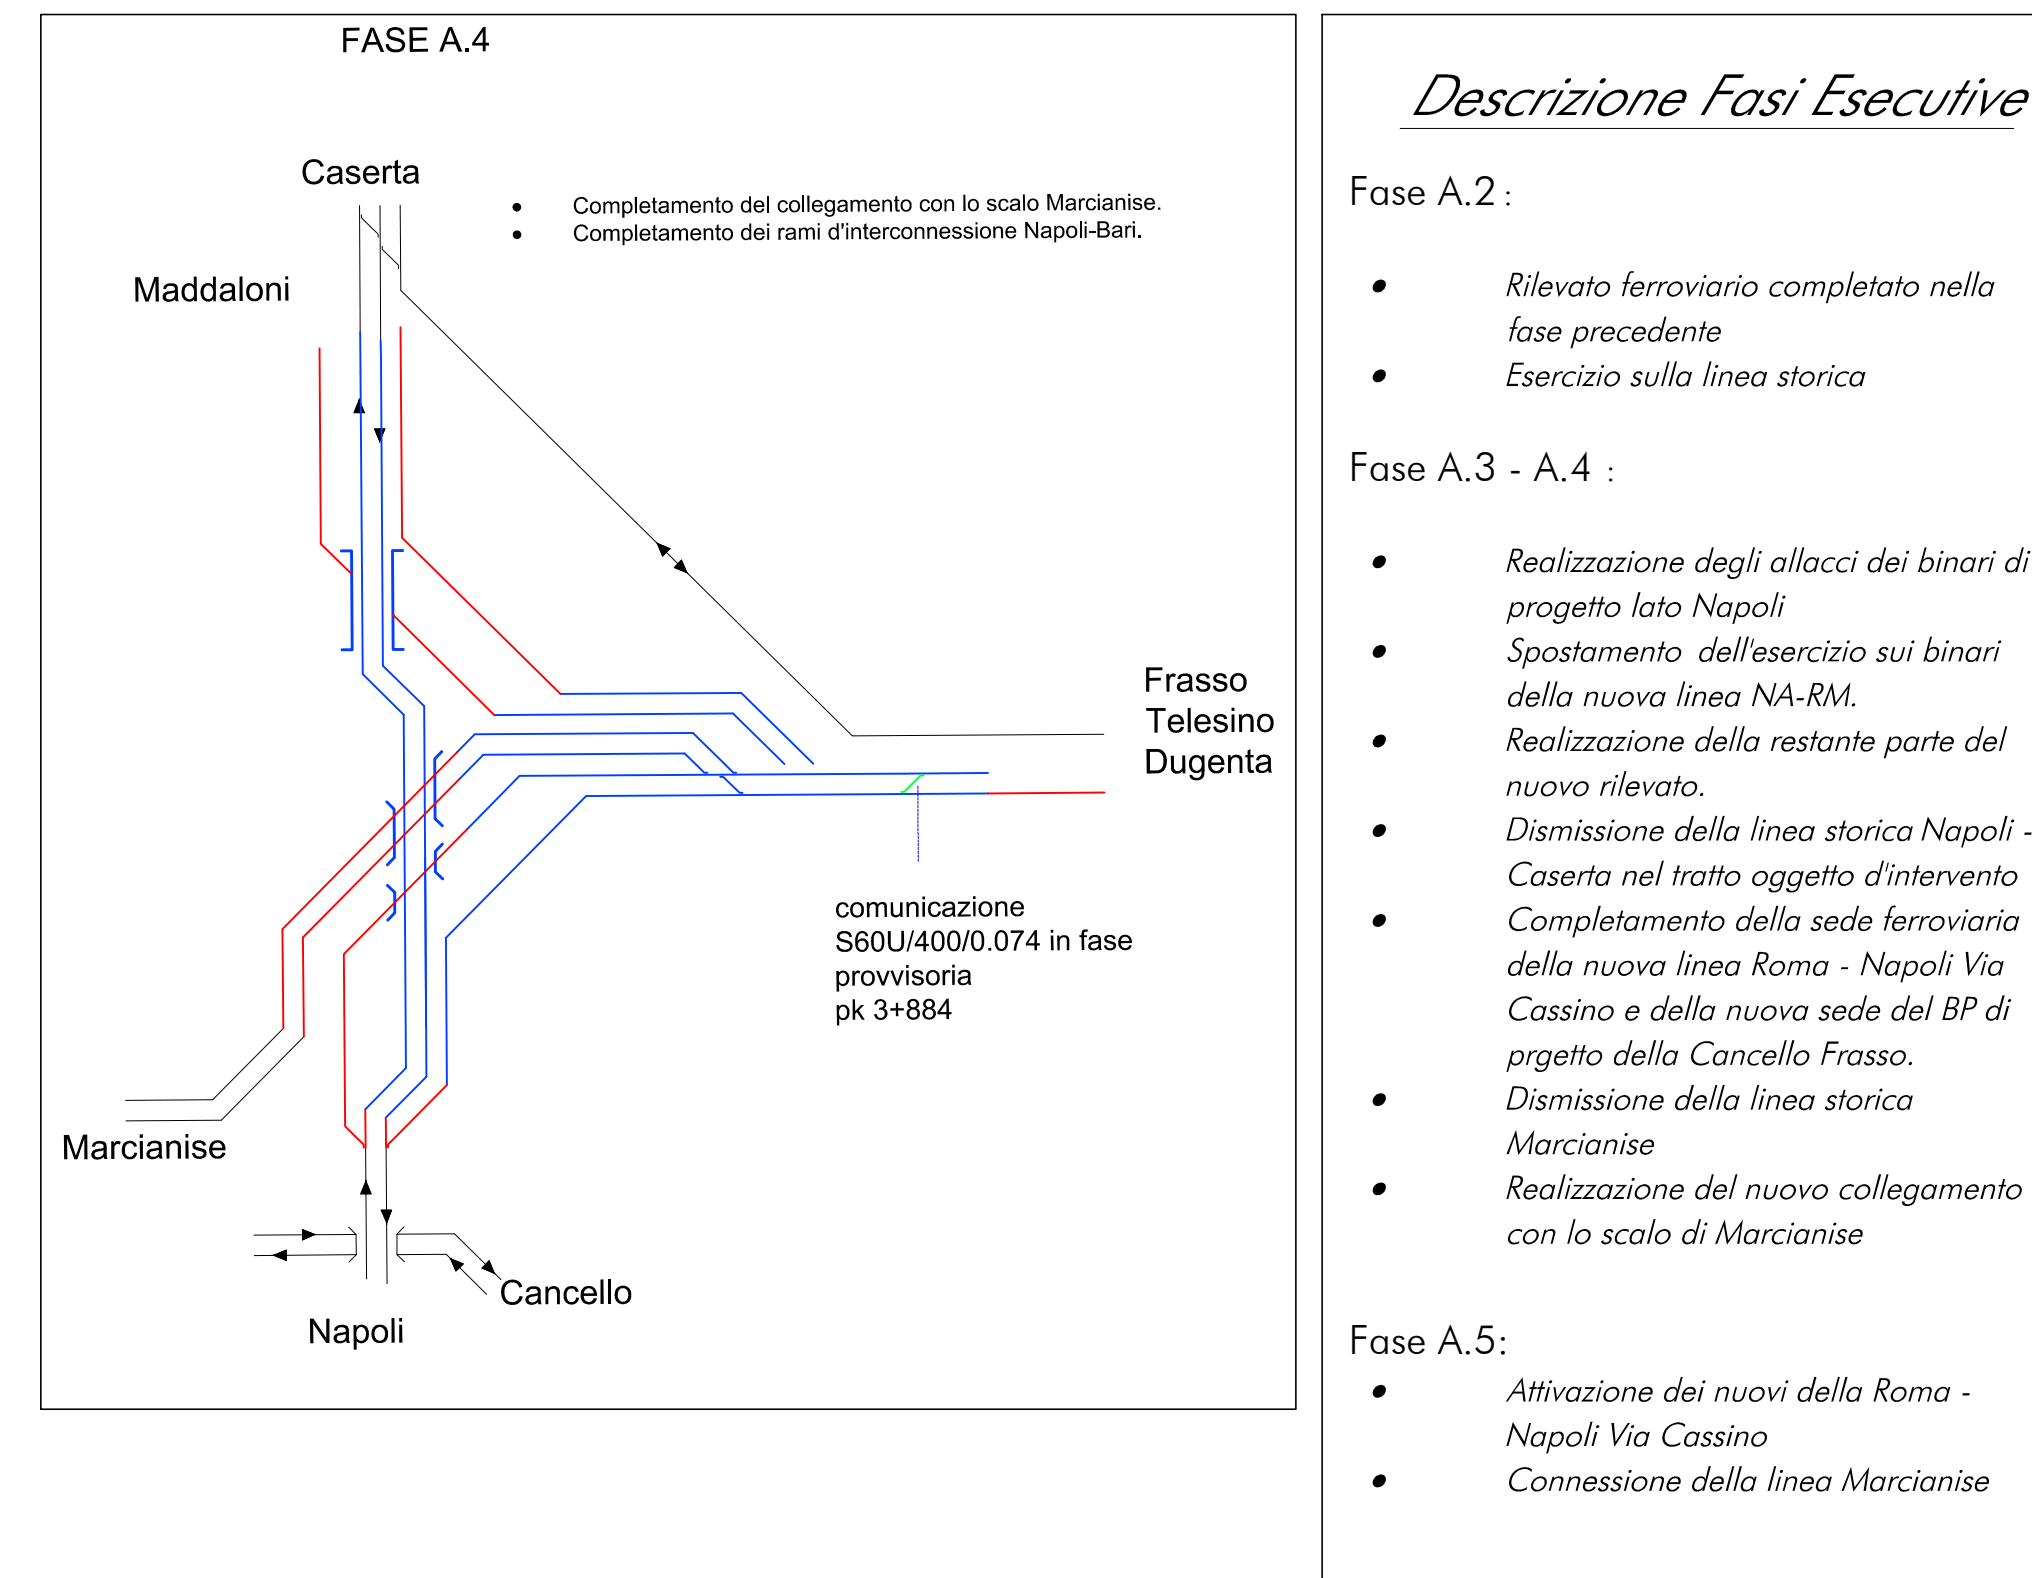
 


COMITENTE:

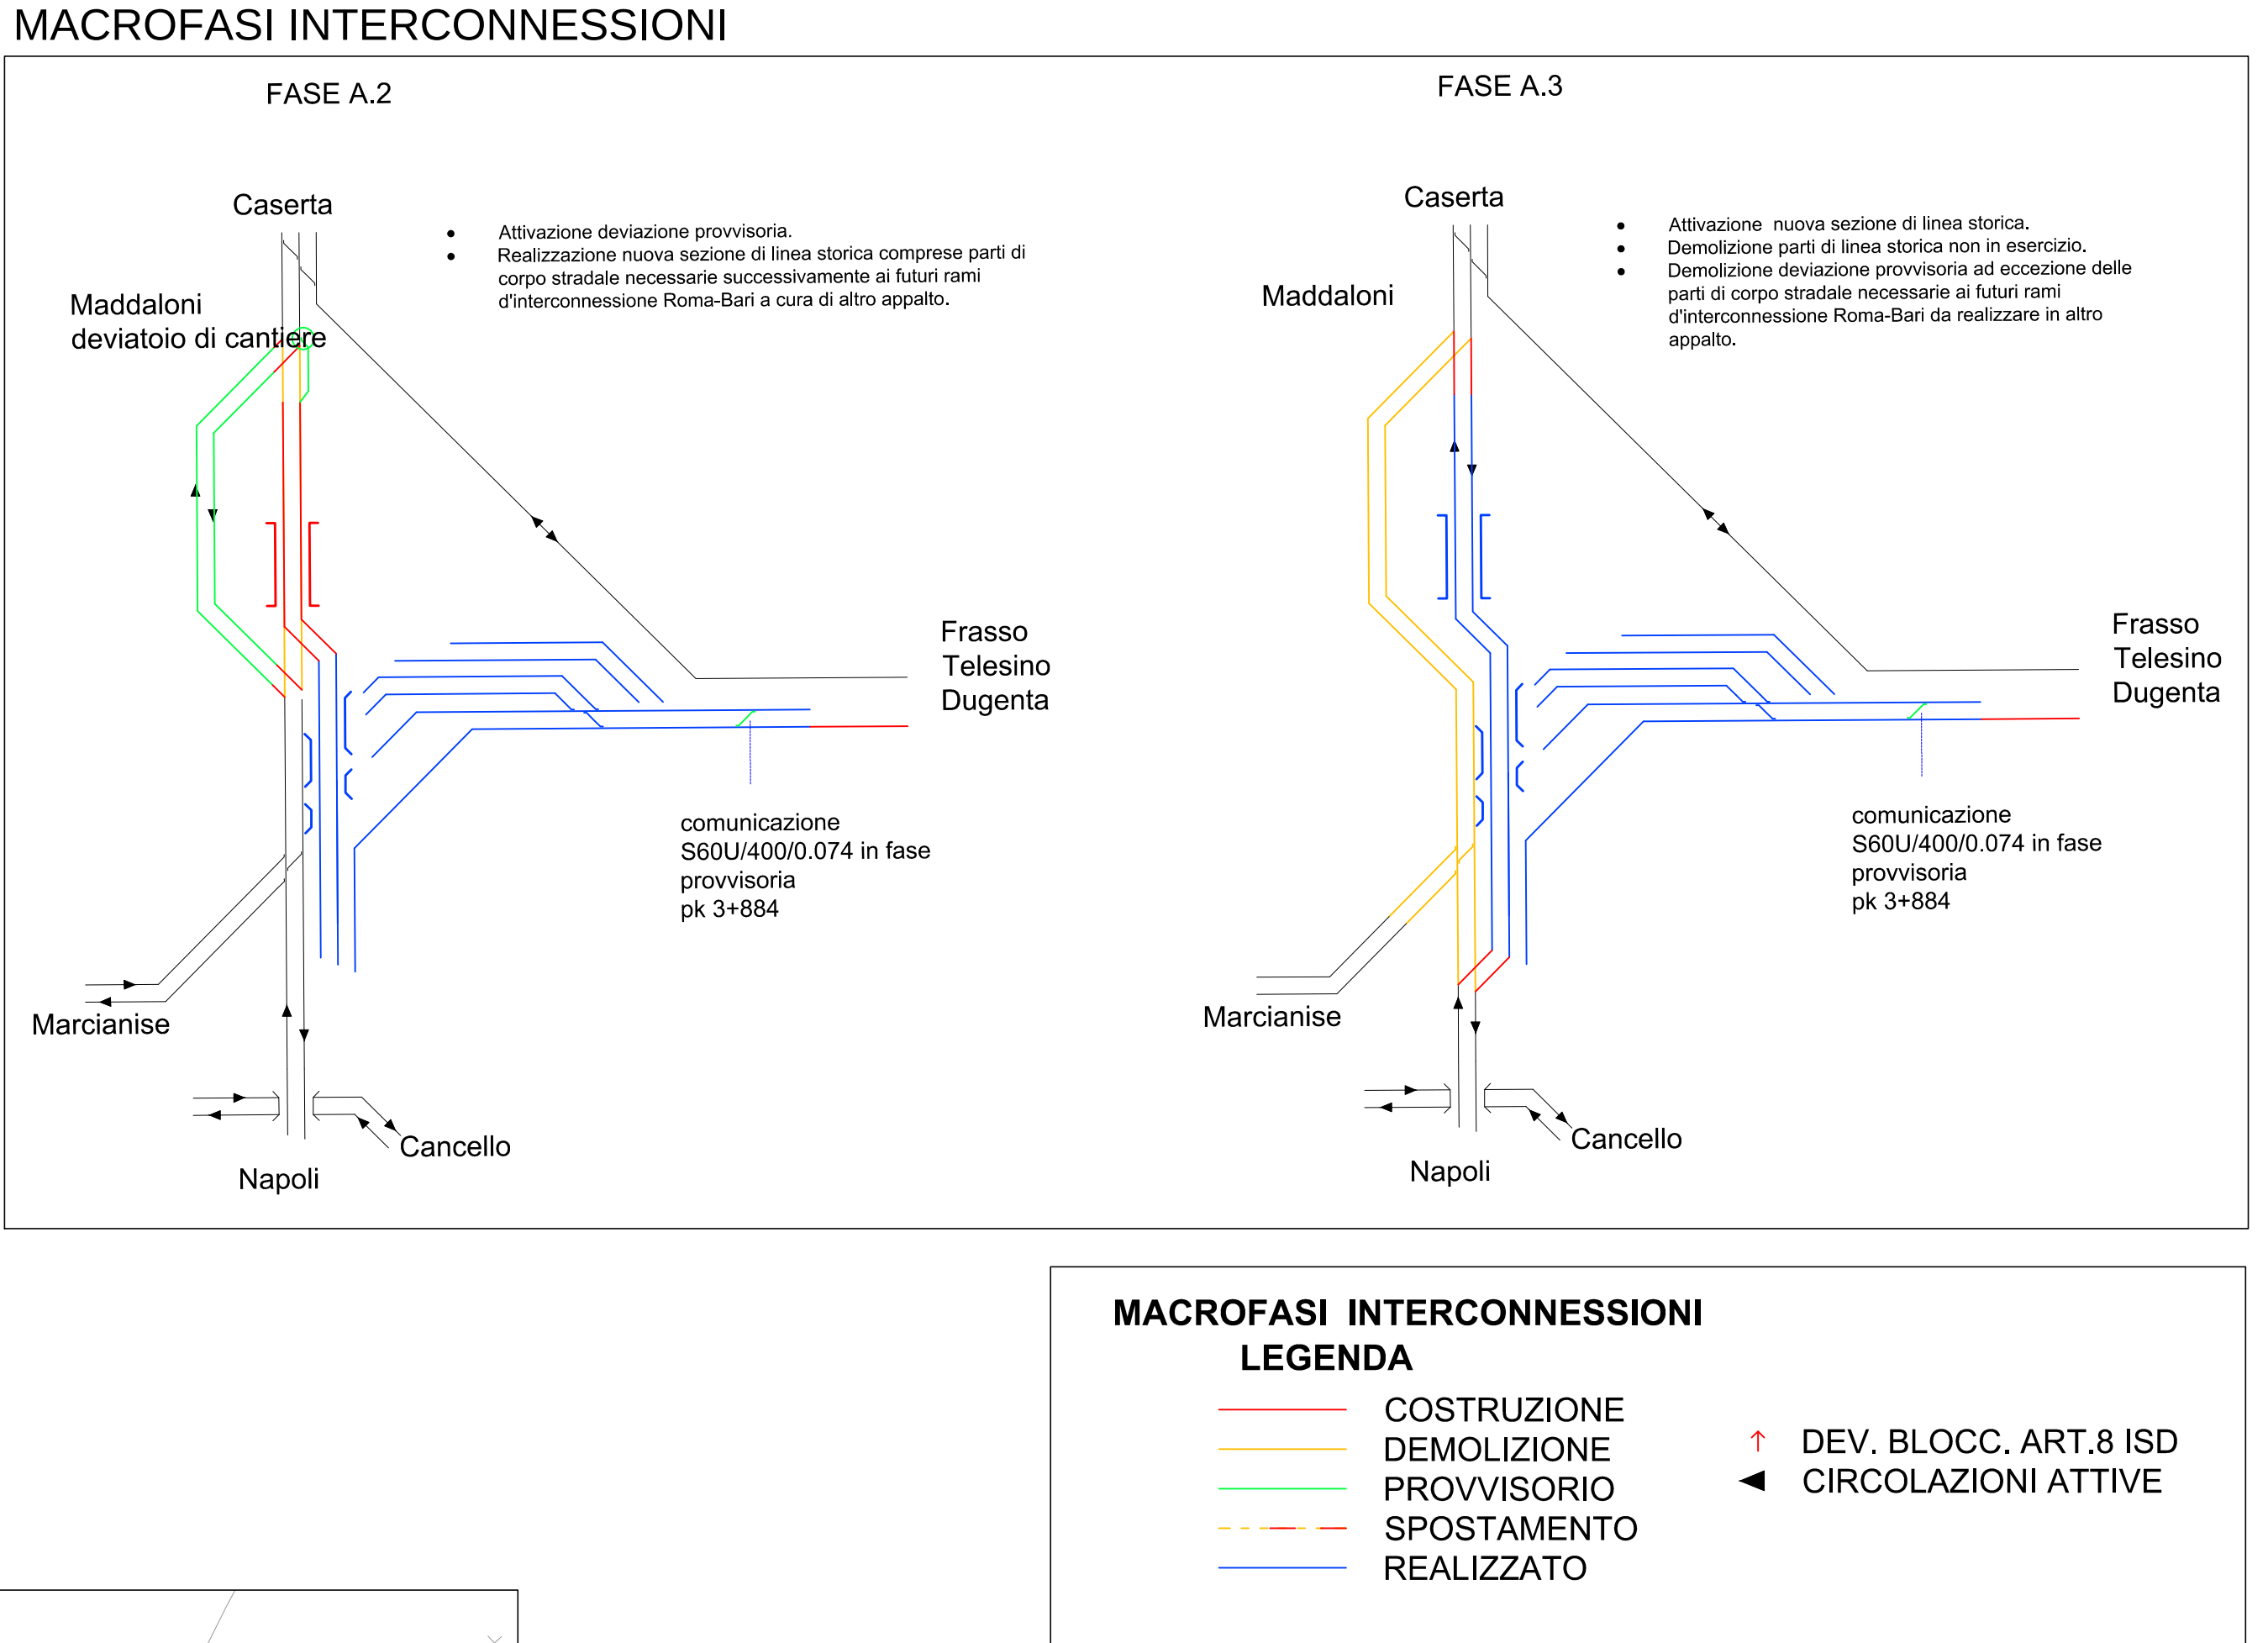

RFI
 RETE FERROVIARIA ITALIANA
 GRUPPO FERROVIE DELLO STATO ITALIANE

DIRIGENTE LAVORI:

 

ITALFER


APPALTATORE:



CONSORZIO CPT
 TRASPORTI PUBBLICI

PROGETTAZIONE:



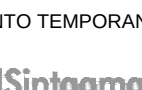


PROGETTISTA:



ING. LUCA DINI

DIRETTORE DELLA PROGETTAZIONE:



ING. PIETRO MAZZOLI
 Responsabile Tecnico per la parte
 progettuale dell'opera

PROGETTO ESECUTIVO

ITINERARIO NAPOLI-BARI



ESERCIZIO

Planimetria delle fasi realizzative - Area variante linea storica Roma-Napoli e interconnessioni

Zona Sud - Tav. 2 di 2

APPALTATORE:

SCALA:

1:1.000

COMMESSA	LOTTO	FASE	ENTE	TIPO DOC.	OPERAZIONE	PROGR.	REV.
