

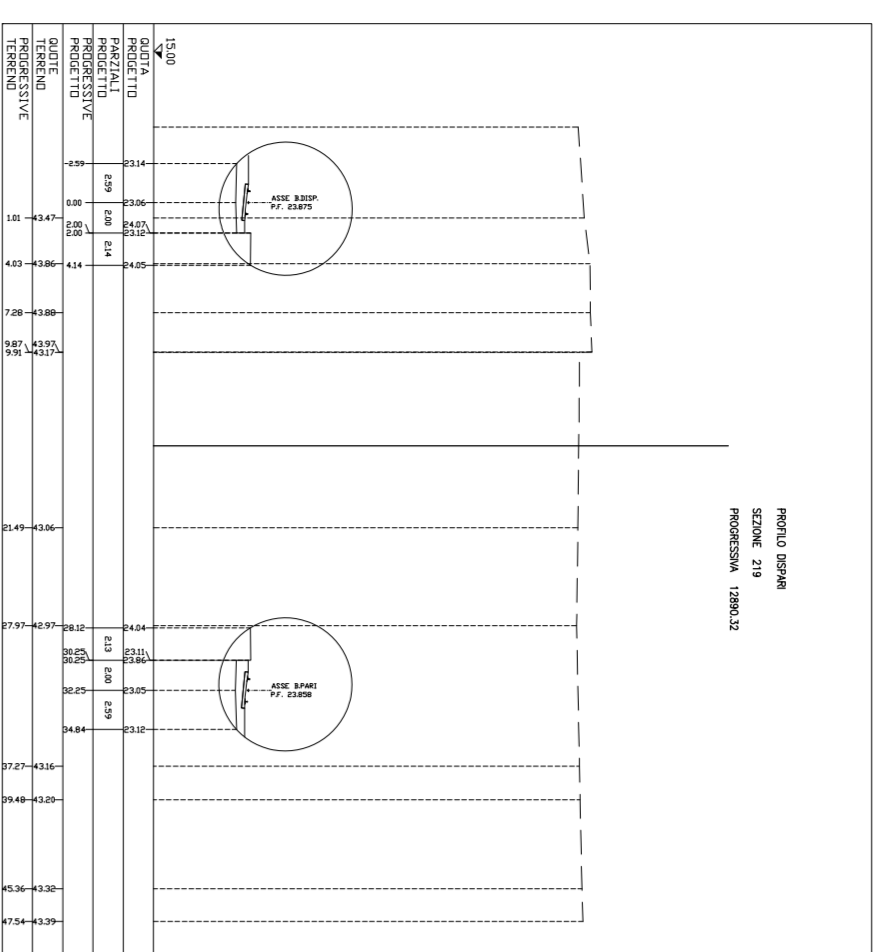


Galleria naturale S. Cecilia
scala 1:300

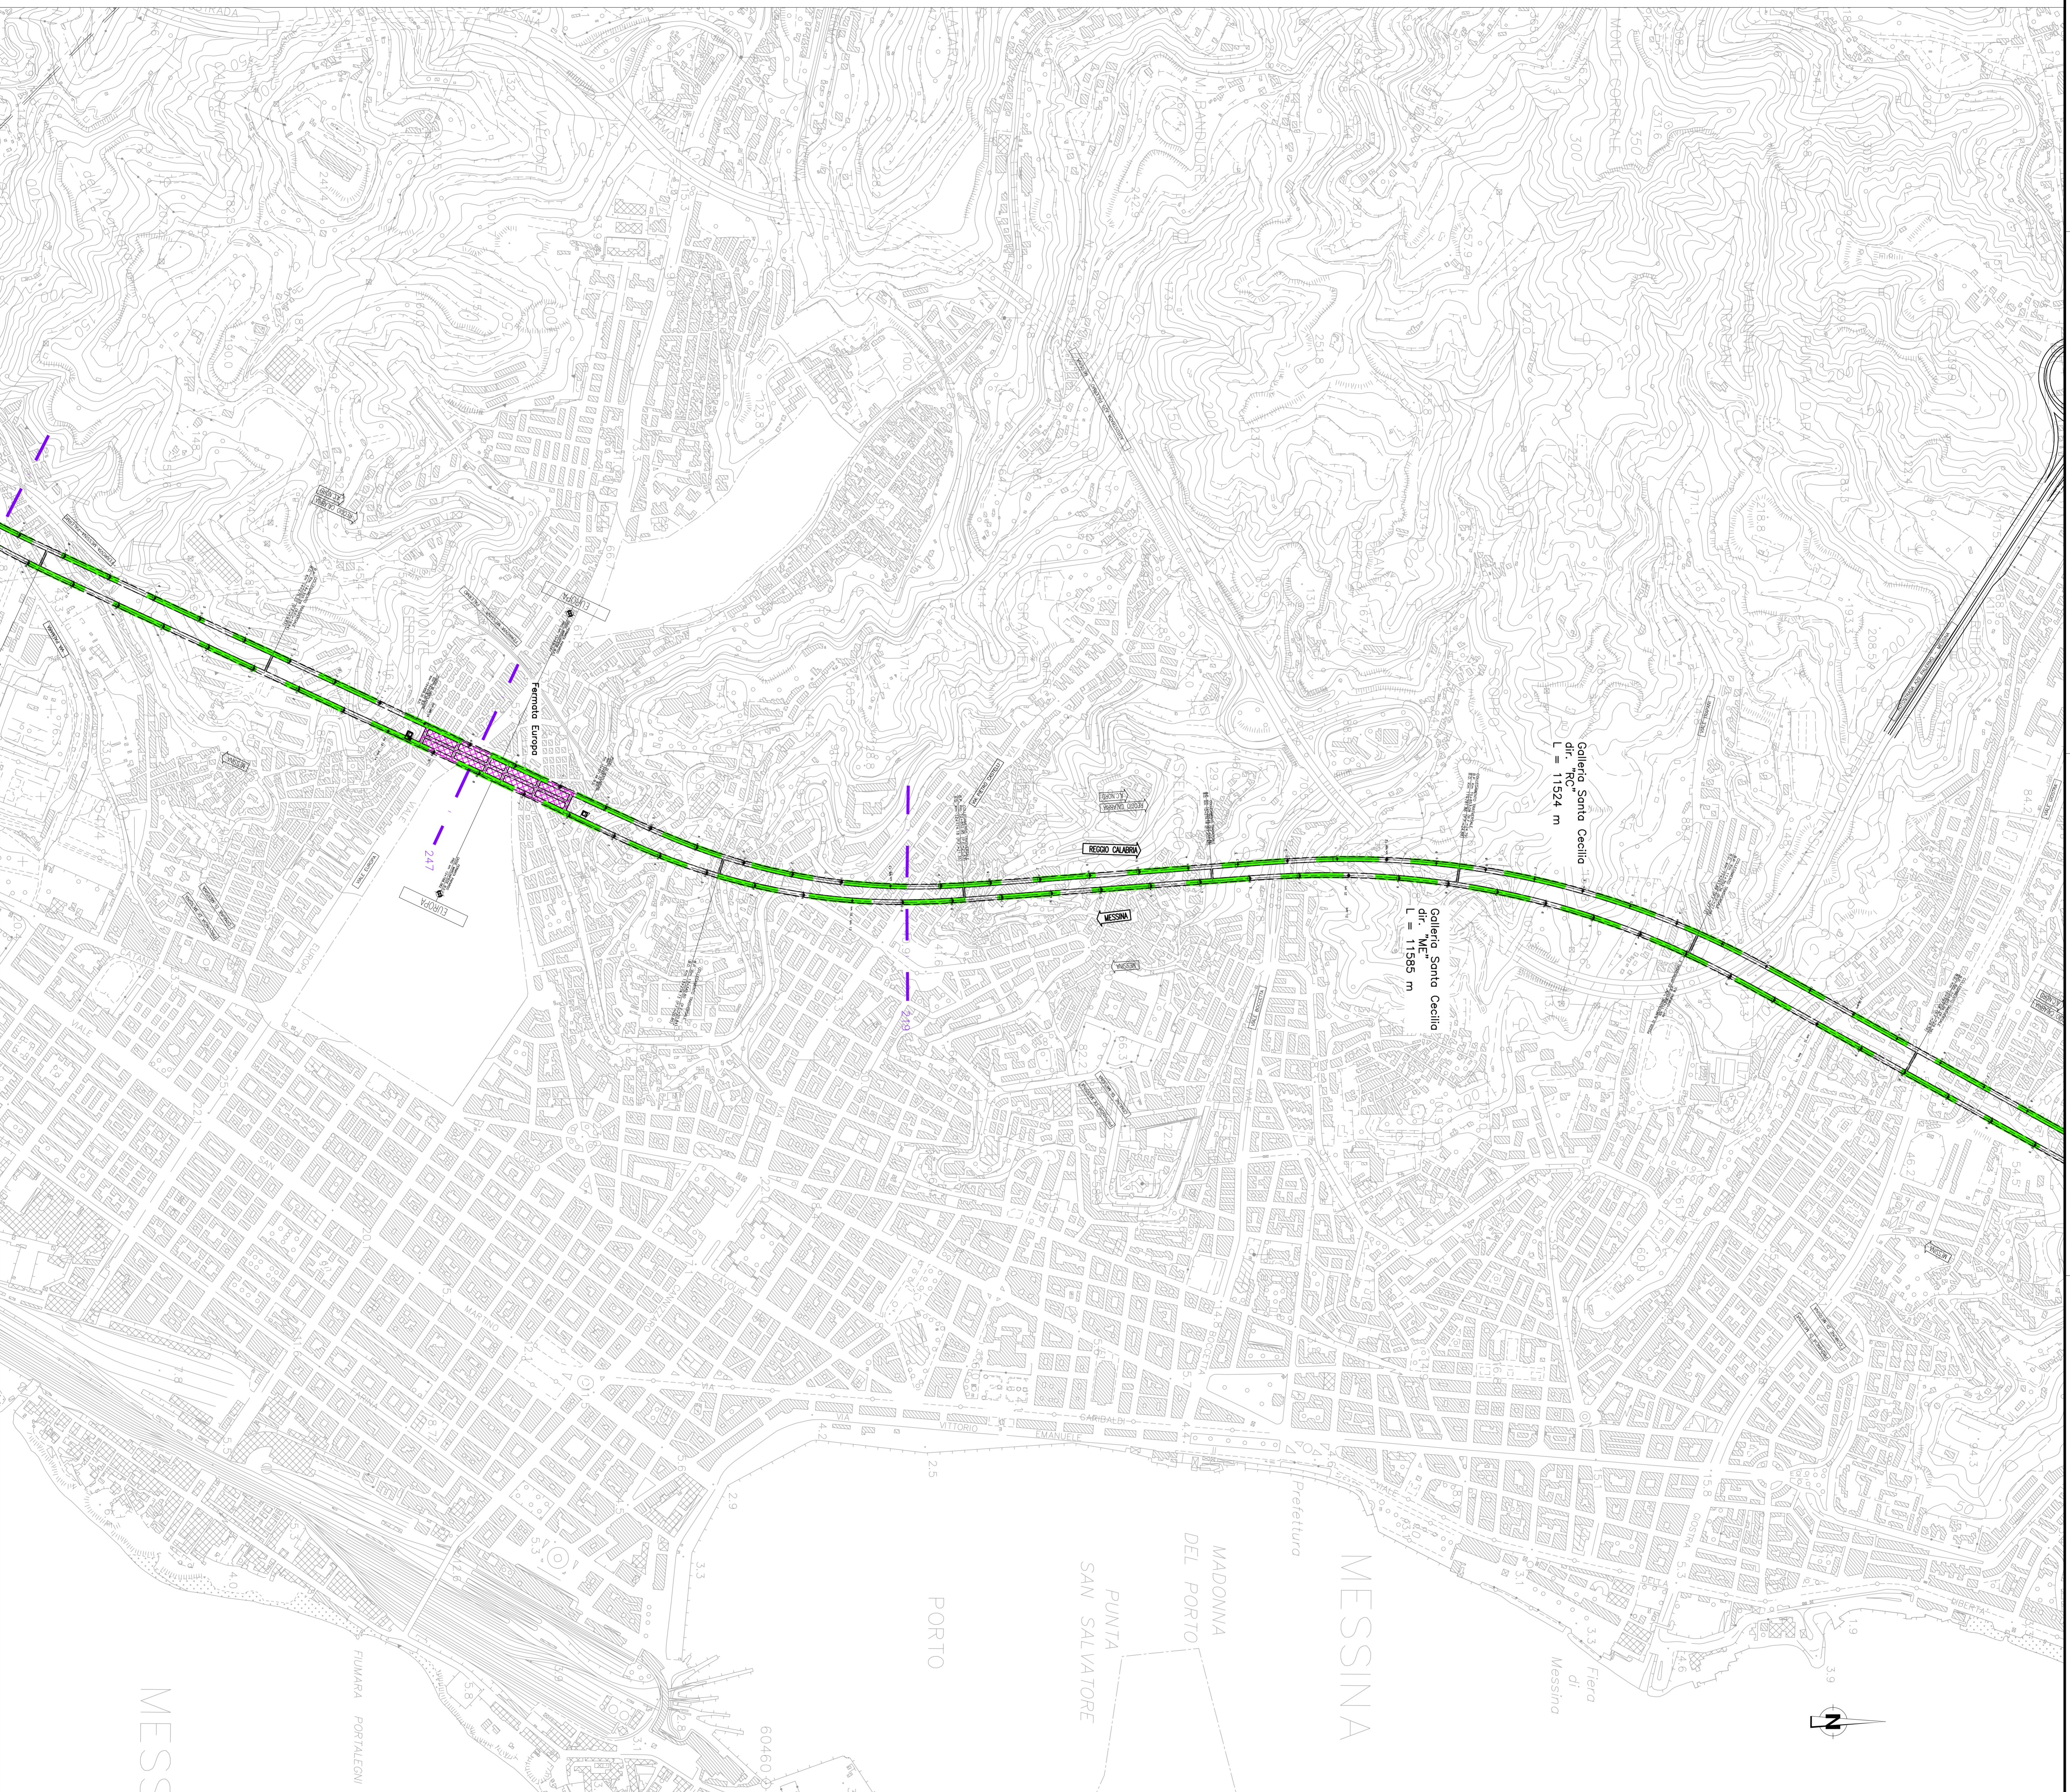


Fermata Europa
scala 1:300

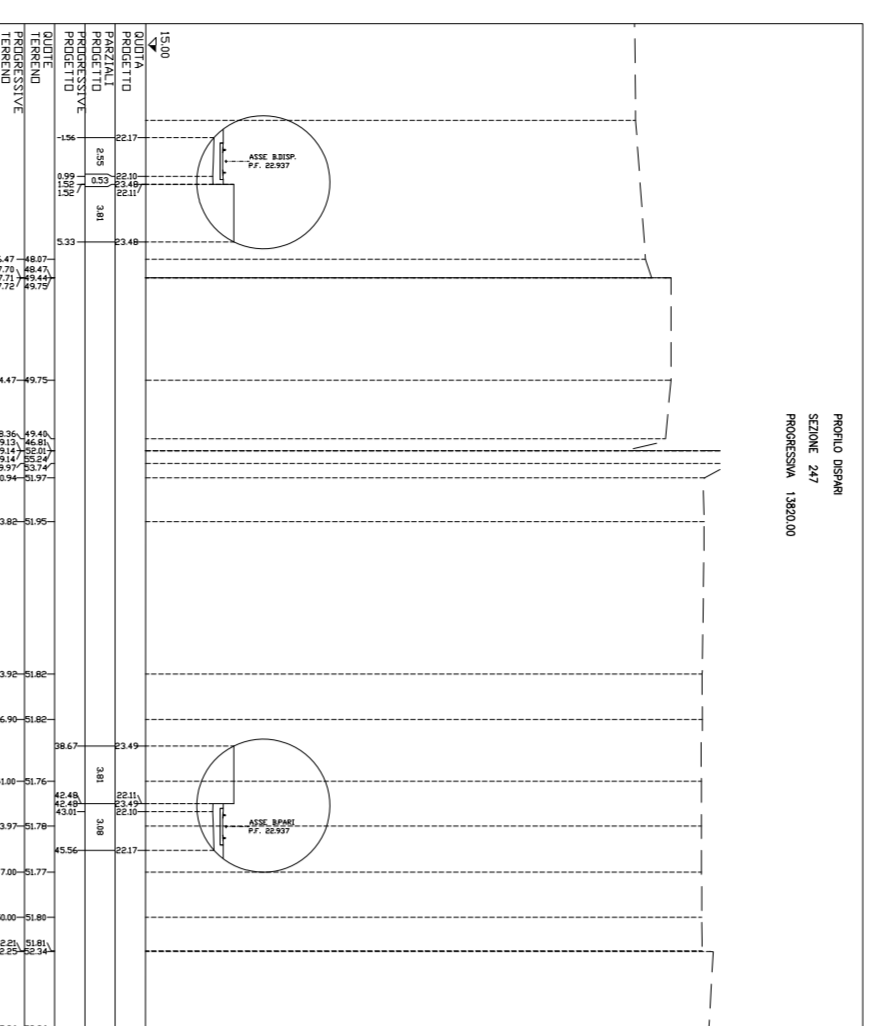

NOTE GENERALI

- Trincea
- Vadotto
- Imbocco galleria
- Galleria artificiale
- Galleria naturale
- Stazioni metropolitane
- Posto di manutenzione
- Progetto stradale Sicilia

QUADRO DI UNIONE

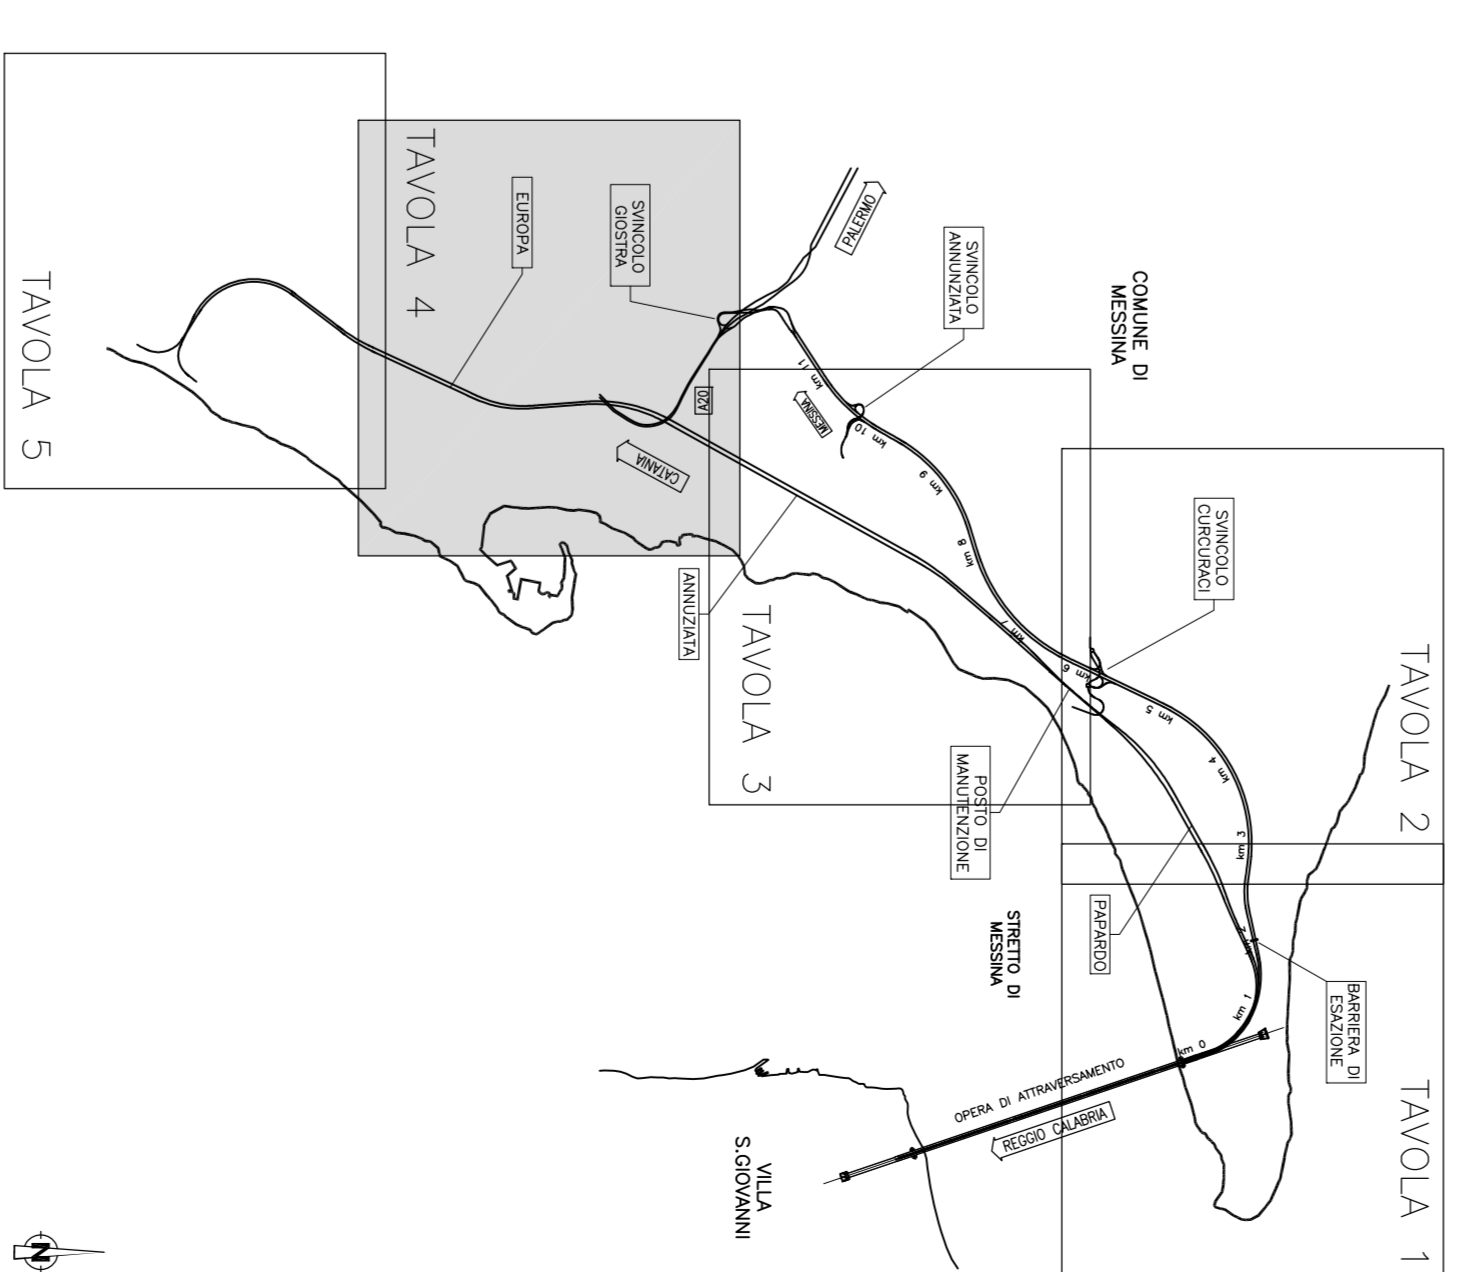

Stretto di Messina
Coordinato per il progetto, esecuzione e gestione dell'opera dalla S.p.A. a 100% controllata da IRIL

PONTE SULLO STRETTO DI MESSINA
PROGETTO DEFINITIVO


--	---	---	--

GENERALE AM0124_F0			
STUDIO DI IMPATTO AMBIENTALE			
QUADRO DI RIFERIMENTO PROGETTUALE			
TRACCIO FERROVIARIO-SICILIA - CARATTERIZZAZIONE DEL PROGETTO - FG 4/5			
CONTE		SCALE	

NOME DEL FILE: AM0124_F0.dwg