

LEGENDA

Indagini

- Sondaggio a carotaggio continuo non attrezzato
- Sondaggio a carotaggio continuo attrezzato con piezometro a tubo aperto
- Sondaggio a carotaggio continuo attrezzato con piezometro Casagrande
- Sondaggio a carotaggio continuo attrezzato per sismica in foro
- Prova penetrometrica continua
- Prova penetrometrica statica
- Prova con dilatometro piatto tipo Marchetti
- Pozzetto con prova di permeabilità
- Pozzetto geognostico
- Stendimento sismico a rifrazione
- Tomografia elettrica


Rilievi

- Rilievo geostrutturale Progetto Preliminare
- Rilievo geomeccanico Progetto Definitivo
- Rilievo geomeccanico con drone Progetto Esecutivo


Campagna Indagini

- 2018: Campagna indagini per il Progetto Esecutivo
- 2015-2016: Italferr / A.T.I. Geogav - Imos - Eurogeo
- 2015: Italferr / A.T.I. Geogav - Imos - Eurogeo "Suppressione PL al Km 143+833 - Via Calabroni"
- 2015: Italferr / RCT - SGG
- 2014: Italferr / Sidercem - SGG
- 2008: Italferr / Geomerid
- 2007: Italferr / Imprefond
- 1984-1985: F.S. - IV° Unità Speciale / Consorzio CO.FE.RI

3

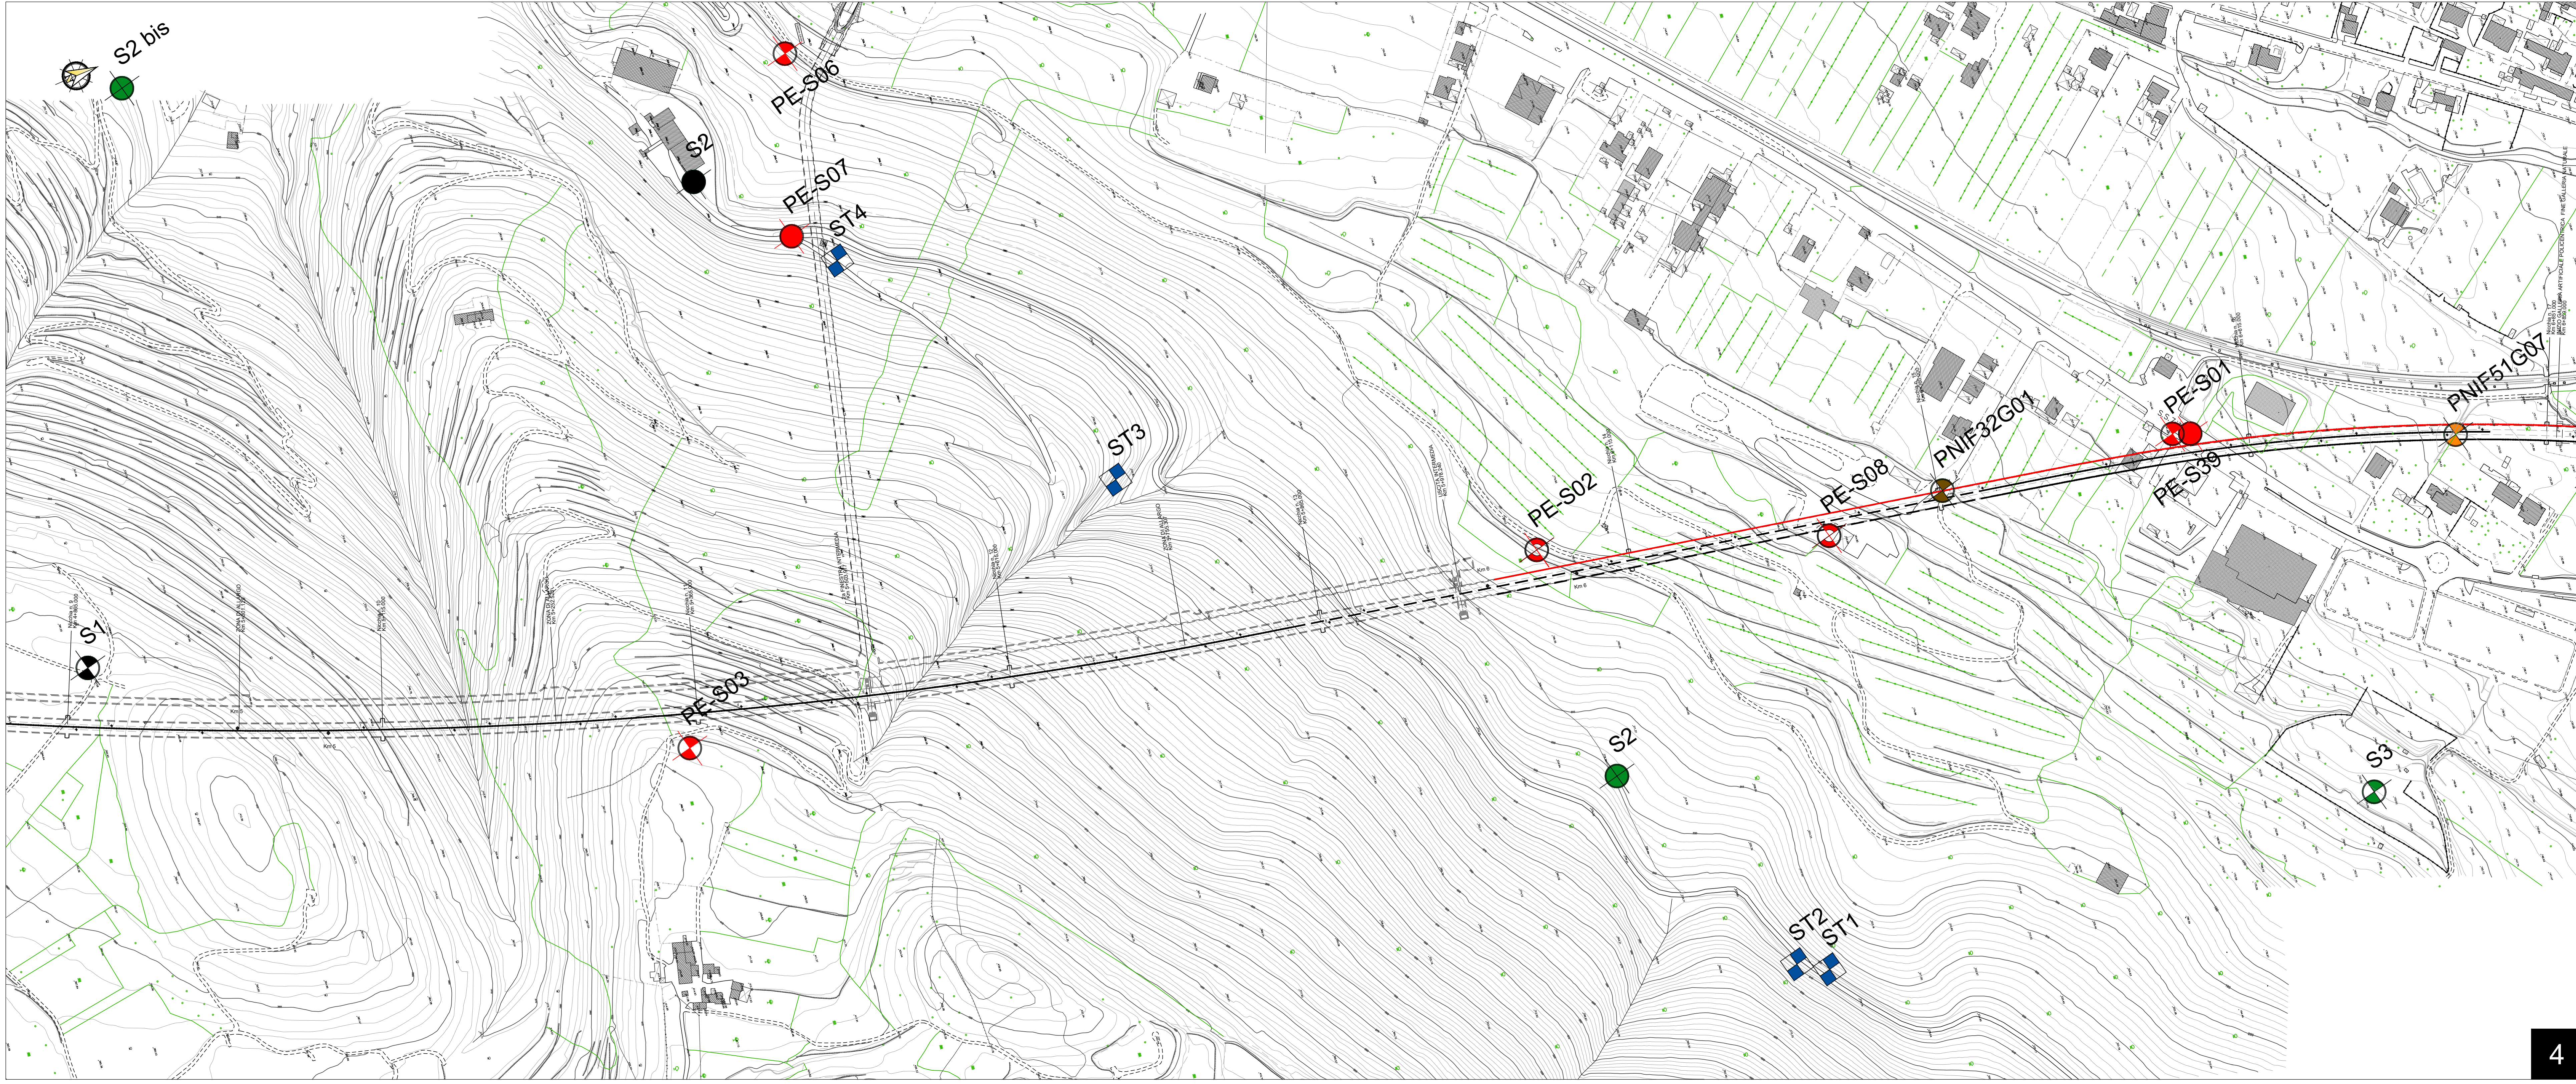

4

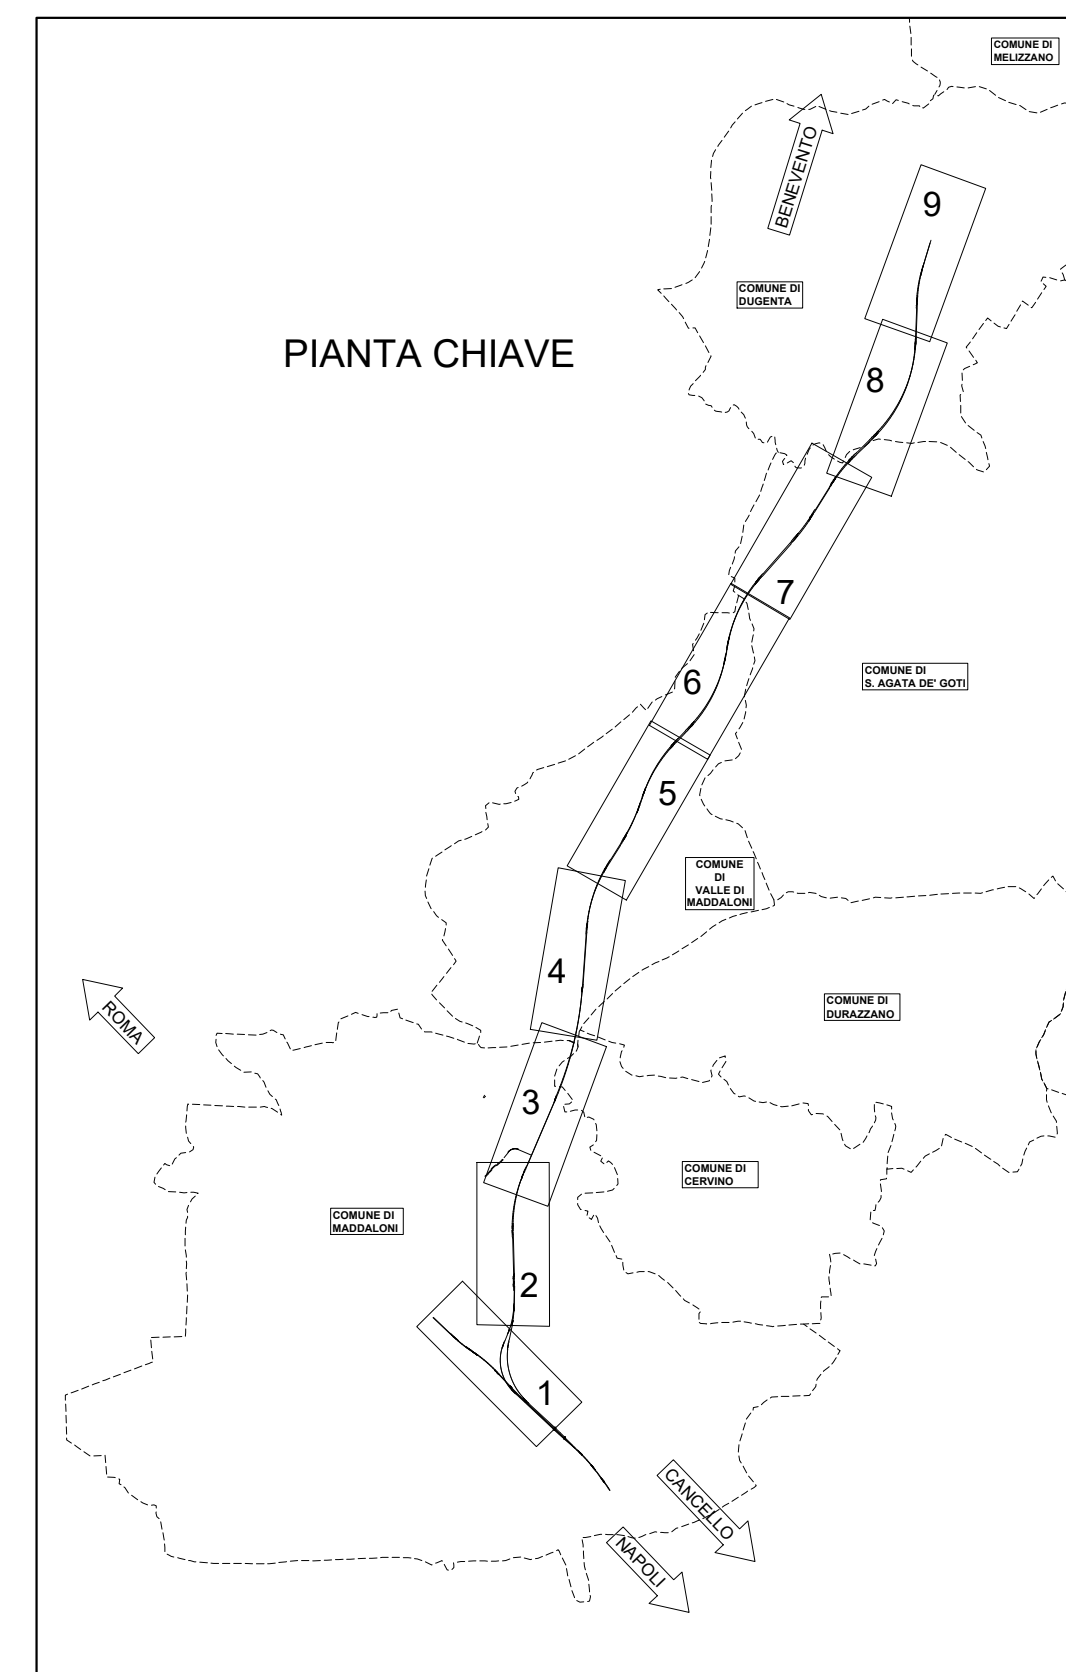

ELABORATI DI RIFERIMENTO

DESCRIZIONE	CODICE
Carta geologica - Tav. 1 di 3	IFIN.01.E.ZZ.N5.GE.00.0.1.001.A
Carta geologica - Tav. 2 di 3	IFIN.01.E.ZZ.N5.GE.00.0.1.002.A
Carta geologica - Tav. 3 di 3	IFIN.01.E.ZZ.N5.GE.00.0.1.003.A
Carta idrogeologica - Tav. 1 di 3	IFIN.01.E.ZZ.N5.GE.00.0.2.001.A
Carta idrogeologica - Tav. 2 di 3	IFIN.01.E.ZZ.N5.GE.00.0.2.002.A
Carta idrogeologica - Tav. 3 di 3	IFIN.01.E.ZZ.N5.GE.00.0.2.003.A
Carta geomorfologica - Tav. 1 di 3	IFIN.01.E.ZZ.N5.GE.00.0.3.001.A
Carta geomorfologica - Tav. 2 di 3	IFIN.01.E.ZZ.N5.GE.00.0.3.002.A
Carta geomorfologica - Tav. 3 di 3	IFIN.01.E.ZZ.N5.GE.00.0.3.003.A
Profilo geologico e idrogeologico Asse Principale - Tav. 1 di 5	IFIN.01.E.ZZ.FZ.GE.00.0.1.001.A
Profilo geologico e idrogeologico Asse Principale - Tav. 2 di 5	IFIN.01.E.ZZ.FZ.GE.00.0.1.002.A
Profilo geologico e idrogeologico Asse Principale - Tav. 3 di 5	IFIN.01.E.ZZ.FZ.GE.00.0.1.003.A
Profilo geologico e idrogeologico Asse Principale - Tav. 4 di 5	IFIN.01.E.ZZ.FZ.GE.00.0.1.004.A
Profilo geologico e idrogeologico Asse Principale - Tav. 5 di 5	IFIN.01.E.ZZ.FZ.GE.00.0.1.005.A
Profilo geologico e idrogeologico Linea storica - Tav. 1 di 2	IFIN.01.E.ZZ.FZ.GE.00.0.1.006.A
Profilo geologico e idrogeologico Linea storica - Tav. 2 di 2	IFIN.01.E.ZZ.FZ.GE.00.0.1.007.A
Profilo geologico e idrogeologico Finestra uscita di emergenza km 3+772	IFIN.01.E.ZZ.FZ.GE.00.0.1.008.A
Profilo geologico e idrogeologico Finestra uscita di emergenza km 5+498	IFIN.01.E.ZZ.FZ.GE.00.0.1.009.A
Planimetria con ubicazione delle indagini - Tav. 1 di 5	IFIN.01.E.ZZ.P6.GE.00.0.5.001.B
Planimetria con ubicazione delle indagini - Tav. 2 di 5	IFIN.01.E.ZZ.P6.GE.00.0.5.002.B
Planimetria con ubicazione delle indagini - Tav. 3 di 5	IFIN.01.E.ZZ.P6.GE.00.0.5.003.B
Planimetria con ubicazione delle indagini - Tav. 4 di 5	IFIN.01.E.ZZ.P6.GE.00.0.5.004.B
Planimetria con ubicazione delle indagini - Tav. 5 di 5	IFIN.01.E.ZZ.P6.GE.00.0.5.005.B

CARATTERISTICHE DEI MATERIALI

NOTE GENERALI

COMMITTENTE: **RFI** RETE FERROVIARIA ITALIANA GRUPPO FERROVIE DELLO STATO ITALIANO

DIREZIONE LAVORI: **ITALFERR** GRUPPO FERROVIE DELLO STATO ITALIANO

APPALTATORE: **CONSORZIO CFT** **PEZZAROTTI**

PROGETTAZIONE: **RAI** **Sinagma** **INTERRA** **ING. COI. MASSIMO PIETRANTONI** **ING. PIETRO MAZZOLI**

PROGETTO ESECUTIVO

ITINERARIO NAPOLI-BARI
RADDOPPIO TRATTA CANCELLO-BENEVENTO
1° LOTTO FUNZIONALE CANCELLO-FRASSO TELESINO E VARIANTE ALLA LINEA ROMA-NAPOLI VIA CASSINO NEL COMUNE MADDALONI
GEOLGIA - GEOMORFOLOGIA - IDROGEOLOGIA
 Planimetria con ubicazione delle indagini - Tav. 2 di 5

APPALTATORE: **CONSORZIO CFT** DIRETTORE TECNICO: **Giovanni C. Basso** 11070218

SCALA: 1:2000

COMMESSA: **IFIN** LOTTO: **01** FASE: **E** ENTE TIPO DOC: **ZP6** OPERADISCIPLINA: **GE0005** PROGR: **002** REV: **B**

Rev.	Descrizione	Redatto	Verificato	Data	Approvato	Data	Autografo Data
A	Emissione	M. Saggio	M. Petronzi	23/06/2018	P. Mazzoli	23/06/2018	M. Petronzi
B	Revisione	M. Saggio	M. Petronzi	11/07/2018	P. Mazzoli	11/07/2018	M. Petronzi

File: IFIN.01.E.ZZ.P6.GE.00.0.5.002.B.dwg n. Elab. 11/07/2018