

LEGENDA



Indagini

- Sondaggio a carotaggio continuo non attrezzato
- Sondaggio a carotaggio continuo attrezzato con piezometro a tubo aperto
- Sondaggio a carotaggio continuo attrezzato con piezometro Casagrande
- Sondaggio a carotaggio continuo attrezzato per sismica in foro
- Prova penetrometrica continua
- Prova penetrometrica statica
- Prova con dilatometro piatto tipo Marchetti
- Pozzetto con prova di permeabilità
- Pozzetto geognostico
- Stendimento sismico a rifrazione
- Tomografia elettrica

Campagna Indagini

- 2018: Campagna indagini per il Progetto Esecutivo
- 2015-2016: Italferr / A.T.I. Geogav - Imos - Eurogeo
- 2015: Italferr / A.T.I. Geogav - Imos - Eurogeo "Suppressione PL al Km 143+833 - Via Calabroni"
- 2015: Italferr / RCT - SGG
- 2014: Italferr / Sidercem - SGG
- 2008: Italferr / Geomerid
- 2007: Italferr / Imprefond
- 1984-1985: F.S. - IV° Unità Speciale / Consorzio CO.FE.RI

7

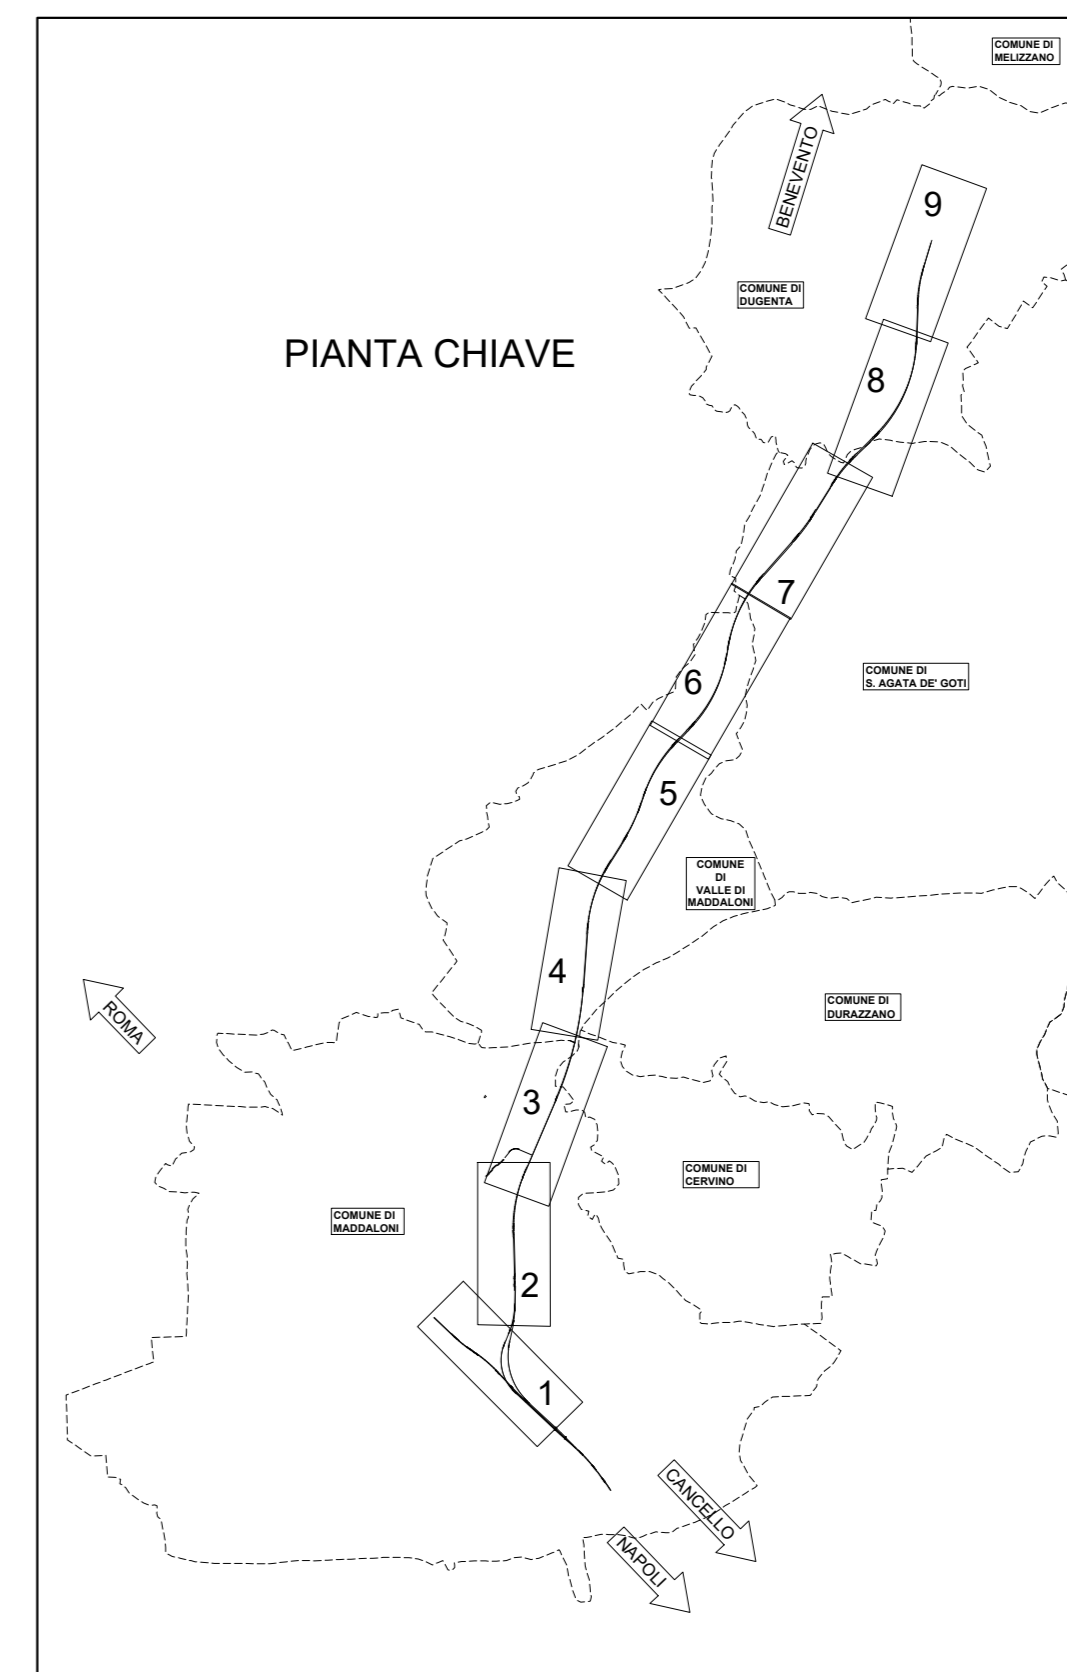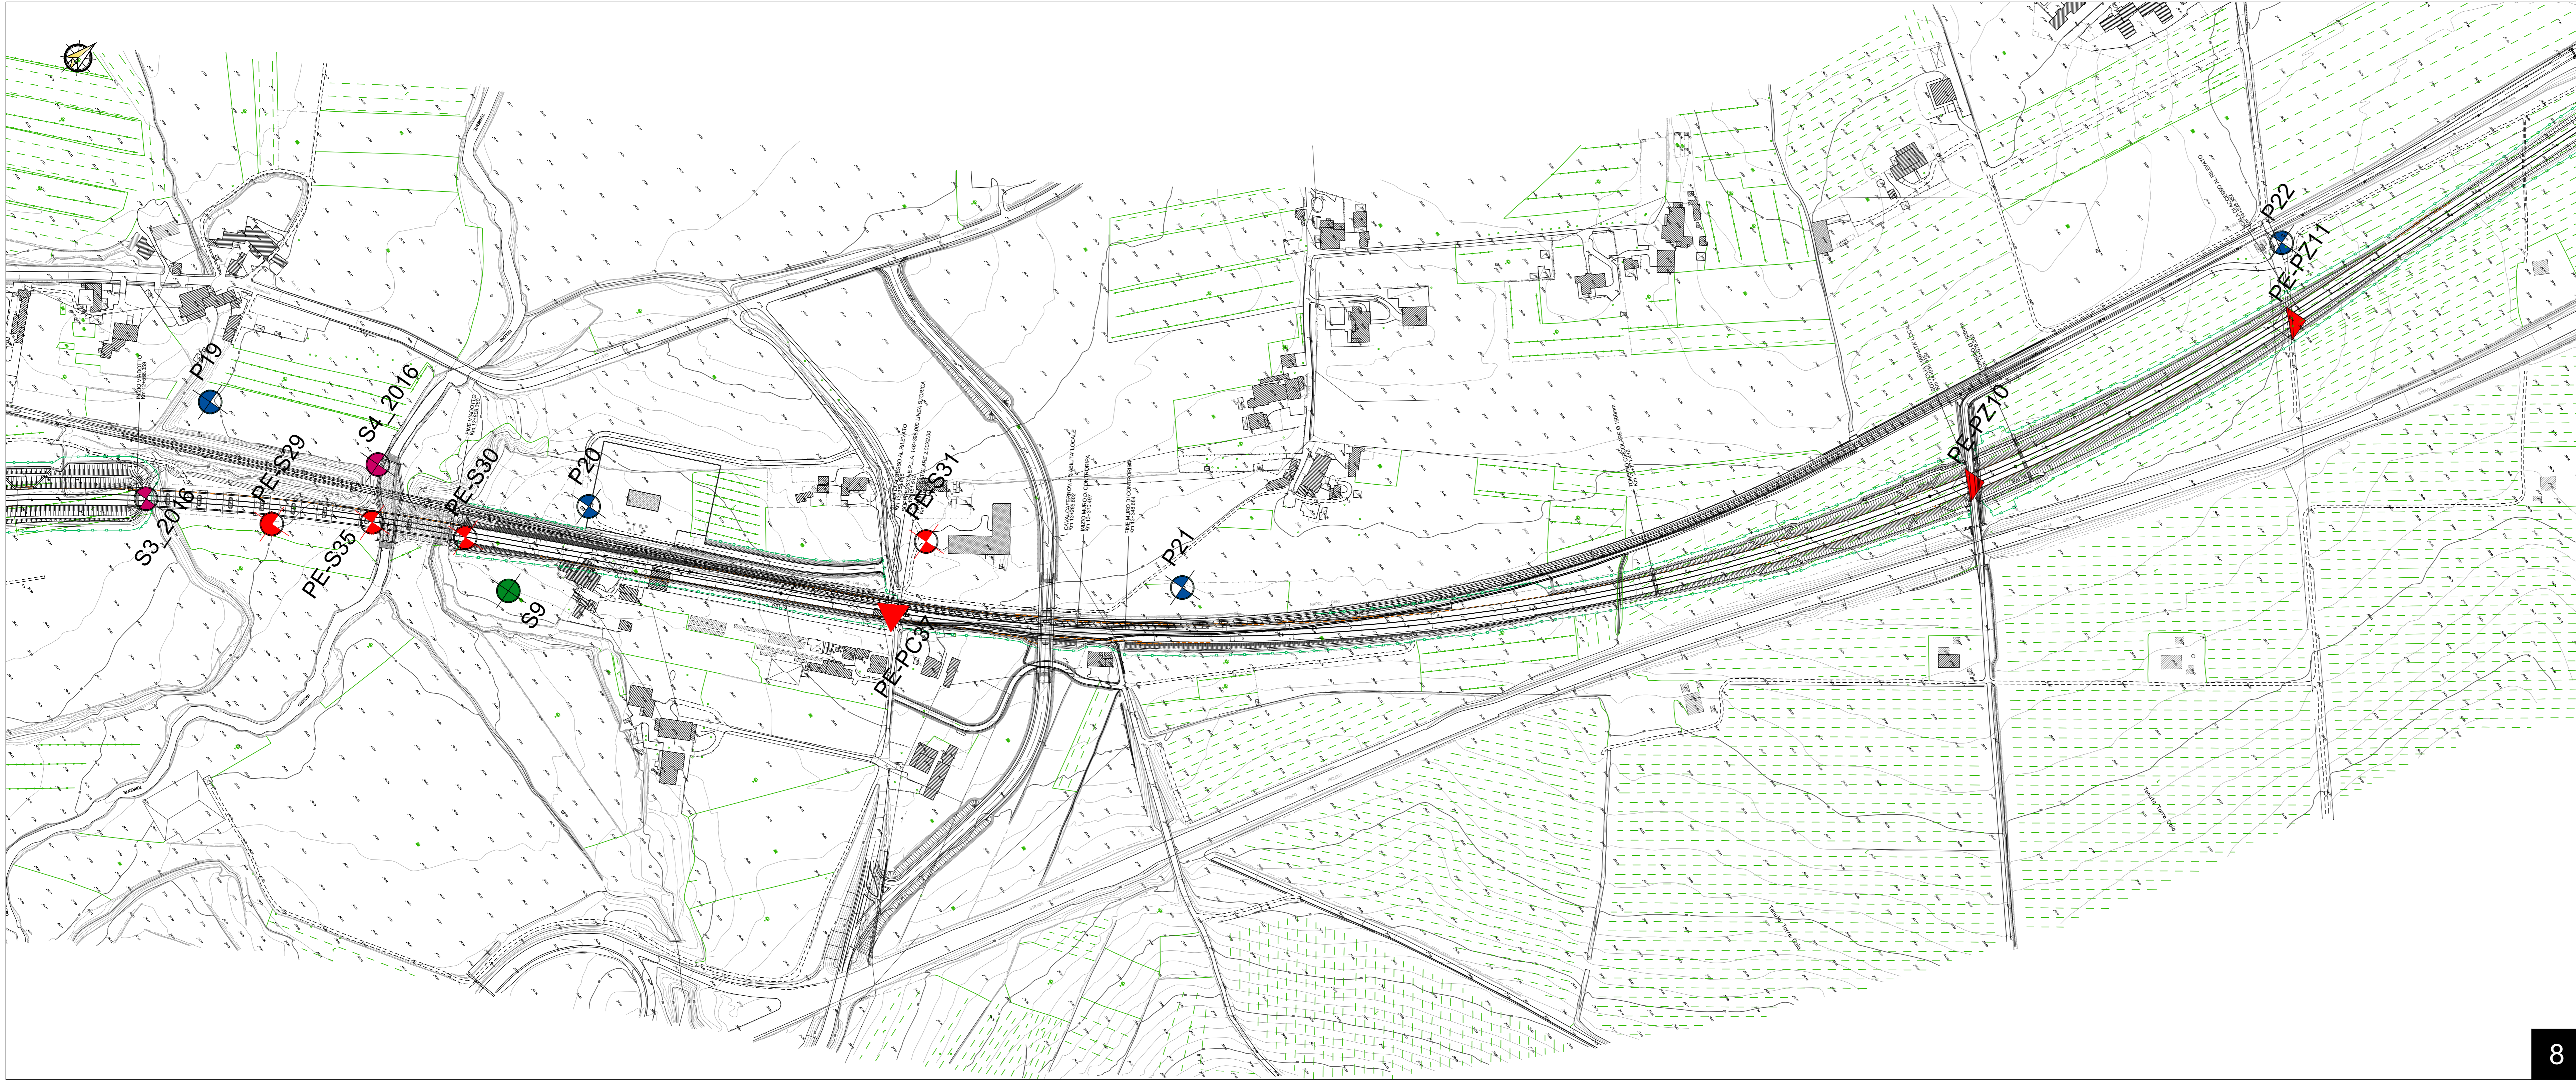

8

ELABORATI DI RIFERIMENTO

DESCRIZIONE	CODICE
Carta geologica - Tav. 1 di 3	IFIN.01.E.ZZ.N5.GE.00.01.001.A
Carta geologica - Tav. 2 di 3	IFIN.01.E.ZZ.N5.GE.00.01.002.A
Carta geologica - Tav. 3 di 3	IFIN.01.E.ZZ.N5.GE.00.01.003.A
Carta idrogeologica - Tav. 1 di 3	IFIN.01.E.ZZ.N5.GE.00.02.001.A
Carta idrogeologica - Tav. 2 di 3	IFIN.01.E.ZZ.N5.GE.00.02.002.A
Carta idrogeologica - Tav. 3 di 3	IFIN.01.E.ZZ.N5.GE.00.02.003.A
Carta geomorfologica - Tav. 1 di 3	IFIN.01.E.ZZ.N5.GE.00.03.001.A
Carta geomorfologica - Tav. 2 di 3	IFIN.01.E.ZZ.N5.GE.00.03.002.A
Carta geomorfologica - Tav. 3 di 3	IFIN.01.E.ZZ.N5.GE.00.03.003.A
Profilo geologico e idrogeologico Asse Principale - Tav. 1 di 5	IFIN.01.E.ZZ.FZ.GE.00.01.001.A
Profilo geologico e idrogeologico Asse Principale - Tav. 2 di 5	IFIN.01.E.ZZ.FZ.GE.00.01.002.A
Profilo geologico e idrogeologico Asse Principale - Tav. 3 di 5	IFIN.01.E.ZZ.FZ.GE.00.01.003.A
Profilo geologico e idrogeologico Asse Principale - Tav. 4 di 5	IFIN.01.E.ZZ.FZ.GE.00.01.004.A
Profilo geologico e idrogeologico Asse Principale - Tav. 5 di 5	IFIN.01.E.ZZ.FZ.GE.00.01.005.A
Profilo geologico e idrogeologico Linea storica - Tav. 1 di 2	IFIN.01.E.ZZ.FZ.GE.00.01.006.A
Profilo geologico e idrogeologico Linea storica - Tav. 2 di 2	IFIN.01.E.ZZ.FZ.GE.00.01.007.A
Profilo geologico e idrogeologico Finestra uscita di emergenza km 3+772	IFIN.01.E.ZZ.FZ.GE.00.01.008.A
Profilo geologico e idrogeologico Finestra uscita di emergenza km 5+498	IFIN.01.E.ZZ.FZ.GE.00.01.009.A
Planimetria con ubicazione delle indagini - Tav. 1 di 5	IFIN.01.E.ZZ.P6.GE.00.05.001.B
Planimetria con ubicazione delle indagini - Tav. 2 di 5	IFIN.01.E.ZZ.P6.GE.00.05.002.B
Planimetria con ubicazione delle indagini - Tav. 3 di 5	IFIN.01.E.ZZ.P6.GE.00.05.003.B
Planimetria con ubicazione delle indagini - Tav. 4 di 5	IFIN.01.E.ZZ.P6.GE.00.05.004.B
Planimetria con ubicazione delle indagini - Tav. 5 di 5	IFIN.01.E.ZZ.P6.GE.00.05.005.B

CARATTERISTICHE DEI MATERIALI

NOTE GENERALI

COMMITTENTE: **RFI** RETE FERROVIARIA ITALIANA GRUPPO FERROVIE DELLO STATO ITALIANO

DIREZIONE LAVORI: **ITALFERR** GRUPPO FERROVIE DELLO STATO ITALIANO

APPALTATORE: **CONSORZIO CFT** PIZZAROTTI

PROGETTAZIONE: **RAGGRUPPAMENTO TEMPORANEO PROGETTISTI** PIZZAROTTI, Sinagma, INTERBRA

PROGETTISTA: **ING. GIORGIO MASSIMO PIETRANTONI** Responsabile Geologia e Geotecnica

DIRETTORE DELLA PROGETTAZIONE: **ING. PIETRO MAZZOLI** Responsabile integrazione tra le varie prestazioni specialistiche

PROGETTO ESECUTIVO

ITINERARIO NAPOLI-BARI
RADDOPPIO TRATTA CANCELLO-BENEVENTO
1° LOTTO FUNZIONALE CANCELLO-FRASSO TELESINO E VARIANTE ALLA LINEA ROMA-NAPOLI VIA CASSINO NEL COMUNE MADDALONI

GEOLOGIA - GEOMORFOLOGIA - IDROGEOLOGIA
 Planimetria con ubicazione delle indagini - Tav. 4 di 5

APPALTATORE: **CONSORZIO CFT** DIRETTORE TECNICO: **Giovanni C. Baroni** 11072016

SCALA: **1:2000**

COMMESSA	LOTTO	FASE	ENTE	TIPO DOC.	OPERADISCIPLINA	PROGR.	REV.
IF1N	01	E	Z2	P6	GE0005	004	B

Rev.	Descrizione	Redatto	Verificato	Data	Approvato	Data	Autografo Data
A	Emissione	M. Baroni	M. Baroni	23/06/2016	P. Mazzoli	23/06/2016	M. Baroni
B	Revisione	M. Baroni	M. Baroni	11/07/2016	P. Mazzoli	11/07/2016	M. Baroni

File: IFIN.01.E.ZZ.P6.GE.00.05.004.B.dwg