




DESCRIZIONE	CODICE
Carta geologica - Tav. 1 di 3	IFIN.01.E.ZZ.N5.GE.00.0.1.001.A
Carta geologica - Tav. 2 di 3	IFIN.01.E.ZZ.N5.GE.00.0.1.002.A
Carta geologica - Tav. 3 di 3	IFIN.01.E.ZZ.N5.GE.00.0.1.003.A
Carta idrogeologica - Tav. 1 di 3	IFIN.01.E.ZZ.N5.GE.00.0.2.001.A
Carta idrogeologica - Tav. 2 di 3	IFIN.01.E.ZZ.N5.GE.00.0.2.002.A
Carta idrogeologica - Tav. 3 di 3	IFIN.01.E.ZZ.N5.GE.00.0.2.003.A
Carta geomorfologica - Tav. 1 di 3	IFIN.01.E.ZZ.N5.GE.00.0.3.001.A
Carta geomorfologica - Tav. 2 di 3	IFIN.01.E.ZZ.N5.GE.00.0.3.002.A
Carta geomorfologica - Tav. 3 di 3	IFIN.01.E.ZZ.N5.GE.00.0.3.003.A
Profilo geologico e idrogeologico Asse Principale - Tav. 1 di 5	IFIN.01.E.ZZ.FZ.GE.00.0.1.001.A
Profilo geologico e idrogeologico Asse Principale - Tav. 2 di 5	IFIN.01.E.ZZ.FZ.GE.00.0.1.002.A
Profilo geologico e idrogeologico Asse Principale - Tav. 3 di 5	IFIN.01.E.ZZ.FZ.GE.00.0.1.003.A
Profilo geologico e idrogeologico Asse Principale - Tav. 4 di 5	IFIN.01.E.ZZ.FZ.GE.00.0.1.004.A
Profilo geologico e idrogeologico Asse Principale - Tav. 5 di 5	IFIN.01.E.ZZ.FZ.GE.00.0.1.005.A
Profilo geologico e idrogeologico Linea storica - Tav. 1 di 2	IFIN.01.E.ZZ.FZ.GE.00.0.1.006.A
Profilo geologico e idrogeologico Linea storica - Tav. 2 di 2	IFIN.01.E.ZZ.FZ.GE.00.0.1.007.A
Profilo geologico e idrogeologico Finestra uscita di emergenza km 3+772	IFIN.01.E.ZZ.FZ.GE.00.0.1.008.A
Profilo geologico e idrogeologico Finestra uscita di emergenza km 5+498	IFIN.01.E.ZZ.FZ.GE.00.0.1.009.A
Planimetria con ubicazione delle indagini - Tav. 1 di 5	IFIN.01.E.ZZ.P6.GE.00.0.5.001.B
Planimetria con ubicazione delle indagini - Tav. 2 di 5	IFIN.01.E.ZZ.P6.GE.00.0.5.002.B
Planimetria con ubicazione delle indagini - Tav. 3 di 5	IFIN.01.E.ZZ.P6.GE.00.0.5.003.B
Planimetria con ubicazione delle indagini - Tav. 4 di 5	IFIN.01.E.ZZ.P6.GE.00.0.5.004.B
Planimetria con ubicazione delle indagini - Tav. 5 di 5	IFIN.01.E.ZZ.P6.GE.00.0.5.005.B

CARATTERISTICHE DEI MATERIALI

NOTE GENERALI

9

LEGENDA	
Indagini	
	Sondaggio a carotaggio continuo non attrezzato
	Sondaggio a carotaggio continuo attrezzato con piezometro a tubo aperto
	Sondaggio a carotaggio continuo attrezzato con piezometro Casagrande
	Sondaggio a carotaggio continuo attrezzato per sismica in foro
	Prova penetrometrica continua
	Prova penetrometrica statica
	Prova con dilatometro piatto tipo Marchetti
	Pozzetto con prova di permeabilità
	Pozzetto geognostico
	Stendimento sismico a rifrazione
	Tomografia elettrica
	Rilevo geostrutturale Progetto Preliminare
	Rilevo geomeccanico Progetto Definitivo
	Rilevo geomeccanico con drone Progetto Esecutivo
Campagna Indagini	
	2018: Campagna indagini per il Progetto Esecutivo
	2015-2016: Italferr / A.T.I. Geogav - Imos - Eurogeo
	2015: Italferr / A.T.I. Geogav - Imos - Eurogeo "Suppressione PL al Km 143+833 - Via Calabroni"
	2015: Italferr / RCT - SGG
	2014: Italferr / Sidercem - SGG
	2008: Italferr / Geomerid
	2007: Italferr / Imprefond
	1984-1985: F.S. - IV ^a Unità Speciale / Consorzio CO.FE.RI

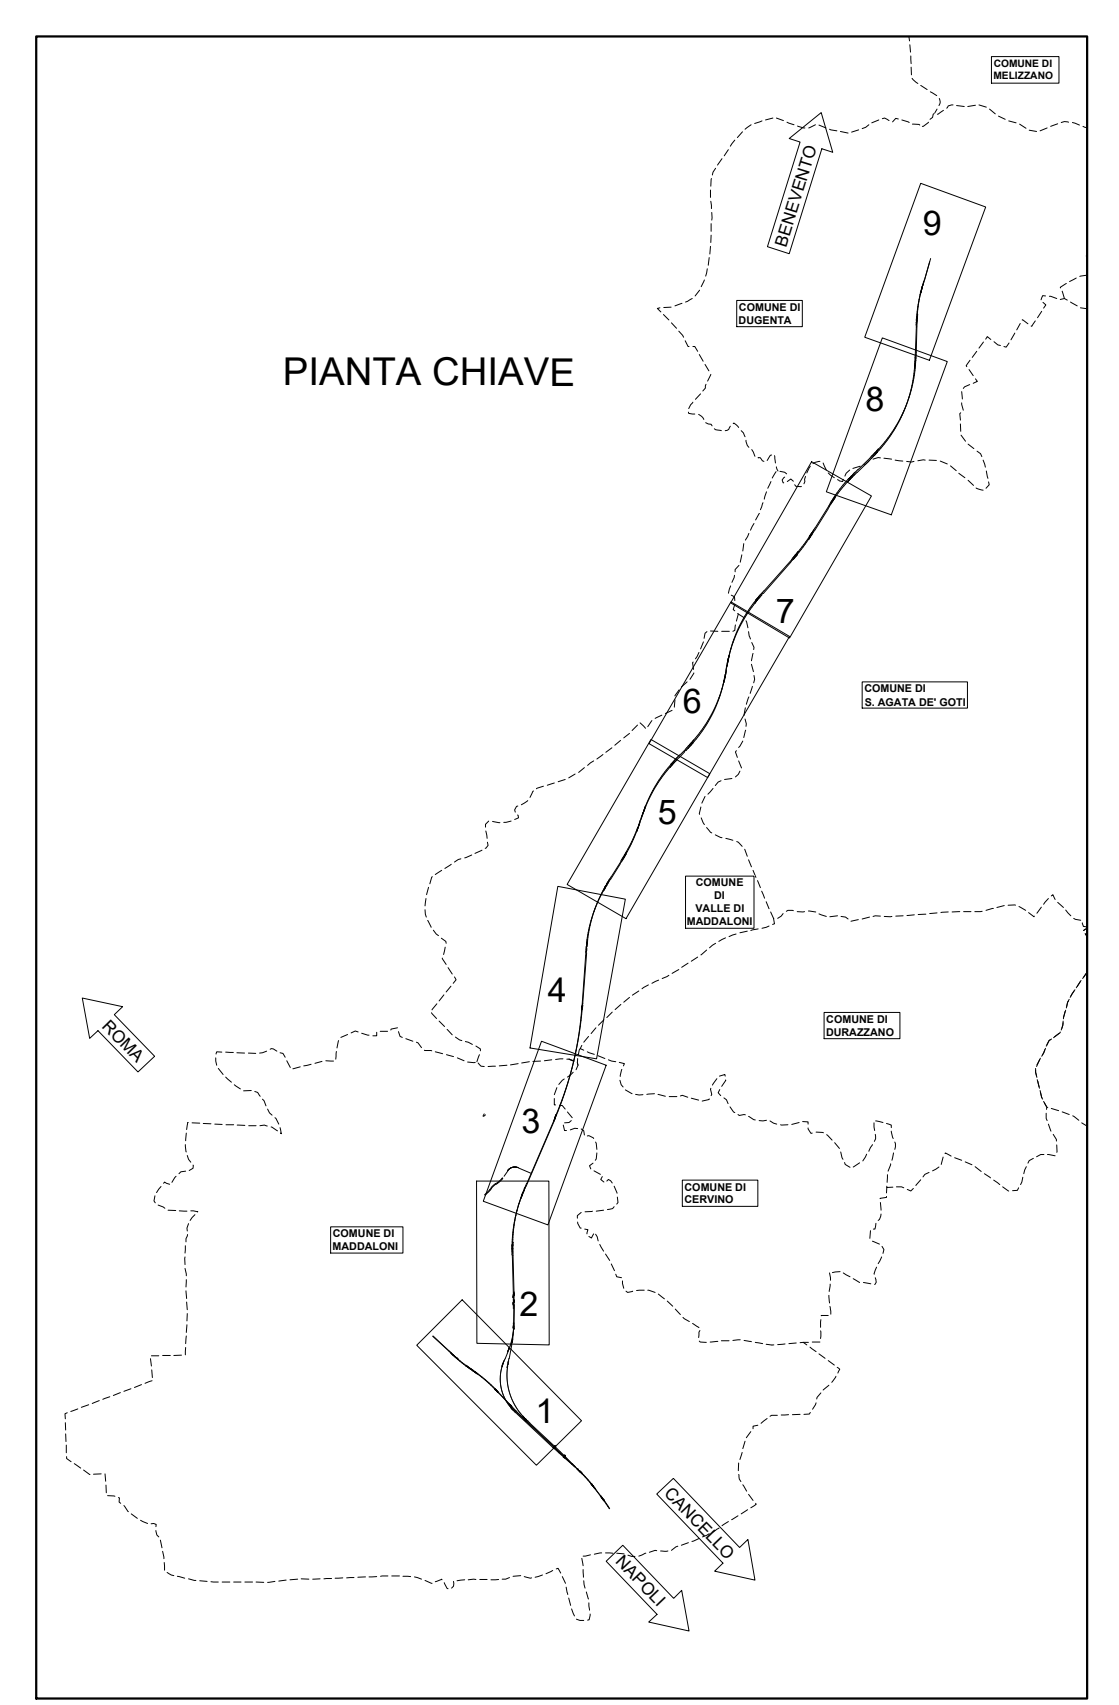

COMMITTENTE:

DIREZIONE LAVORI:

APPALTATORE:

PROGETTAZIONE:	PROGETTISTA:	DIRETTORE DELLA PROGETTAZIONE:
----------------	--------------	--------------------------------

PROGETTO ESECUTIVO

ITINERARIO NAPOLI-BARI
RADDOPPIO TRATTA CANCELLO-BENEVENTO
1° LOTTO FUNZIONALE CANCELLO-FRASSO TELESINO E VARIANTE ALLA LINEA ROMA-NAPOLI VIA CASSINO NEL COMUNE MADDALONI

GEOLOGIA - GEOMORFOLOGIA - IDROGEOLOGIA
 Planimetria con ubicazione delle indagini - Tav. 5 di 5

APPALTATORE CONSORZIO CFT L. DIRETTORE TECNICO Giov. C. Baroni 11/07/2018	SCALA: 1:2000
---	------------------

Rev.	Descrizione	Redatto	Data	Verificato	Data	Approvato	Data	Autore/Rev. Data
A	ESERCIZIO	M. Baroni	23/06/2018	M. Baroni	23/06/2018	P. Mazzi	23/06/2018	M. Baroni
B	REVISIONE	M. Baroni	11/07/2018	M. Baroni	11/07/2018	P. Mazzi	11/07/2018	M. Baroni

File: IFIN.01.E.ZZ.P6.GE.00.0.5.005.B.dwg