


LEGENDA
Copertura quaternaria detritico-alluvionale
Materiali di riporto
Coltri fluvio-colluviali
Depositi alluvionali recenti e attuali
Copertura quaternaria vulcanica e fluvio lacustre
Unità di Casalnuovo-Casoria
Tufo Grigio Campano
Unità di Maddaloni
Arenarie di Calazzo
Unità del Sannio
Unità dei Monti Lattari-Picentini-Alburni

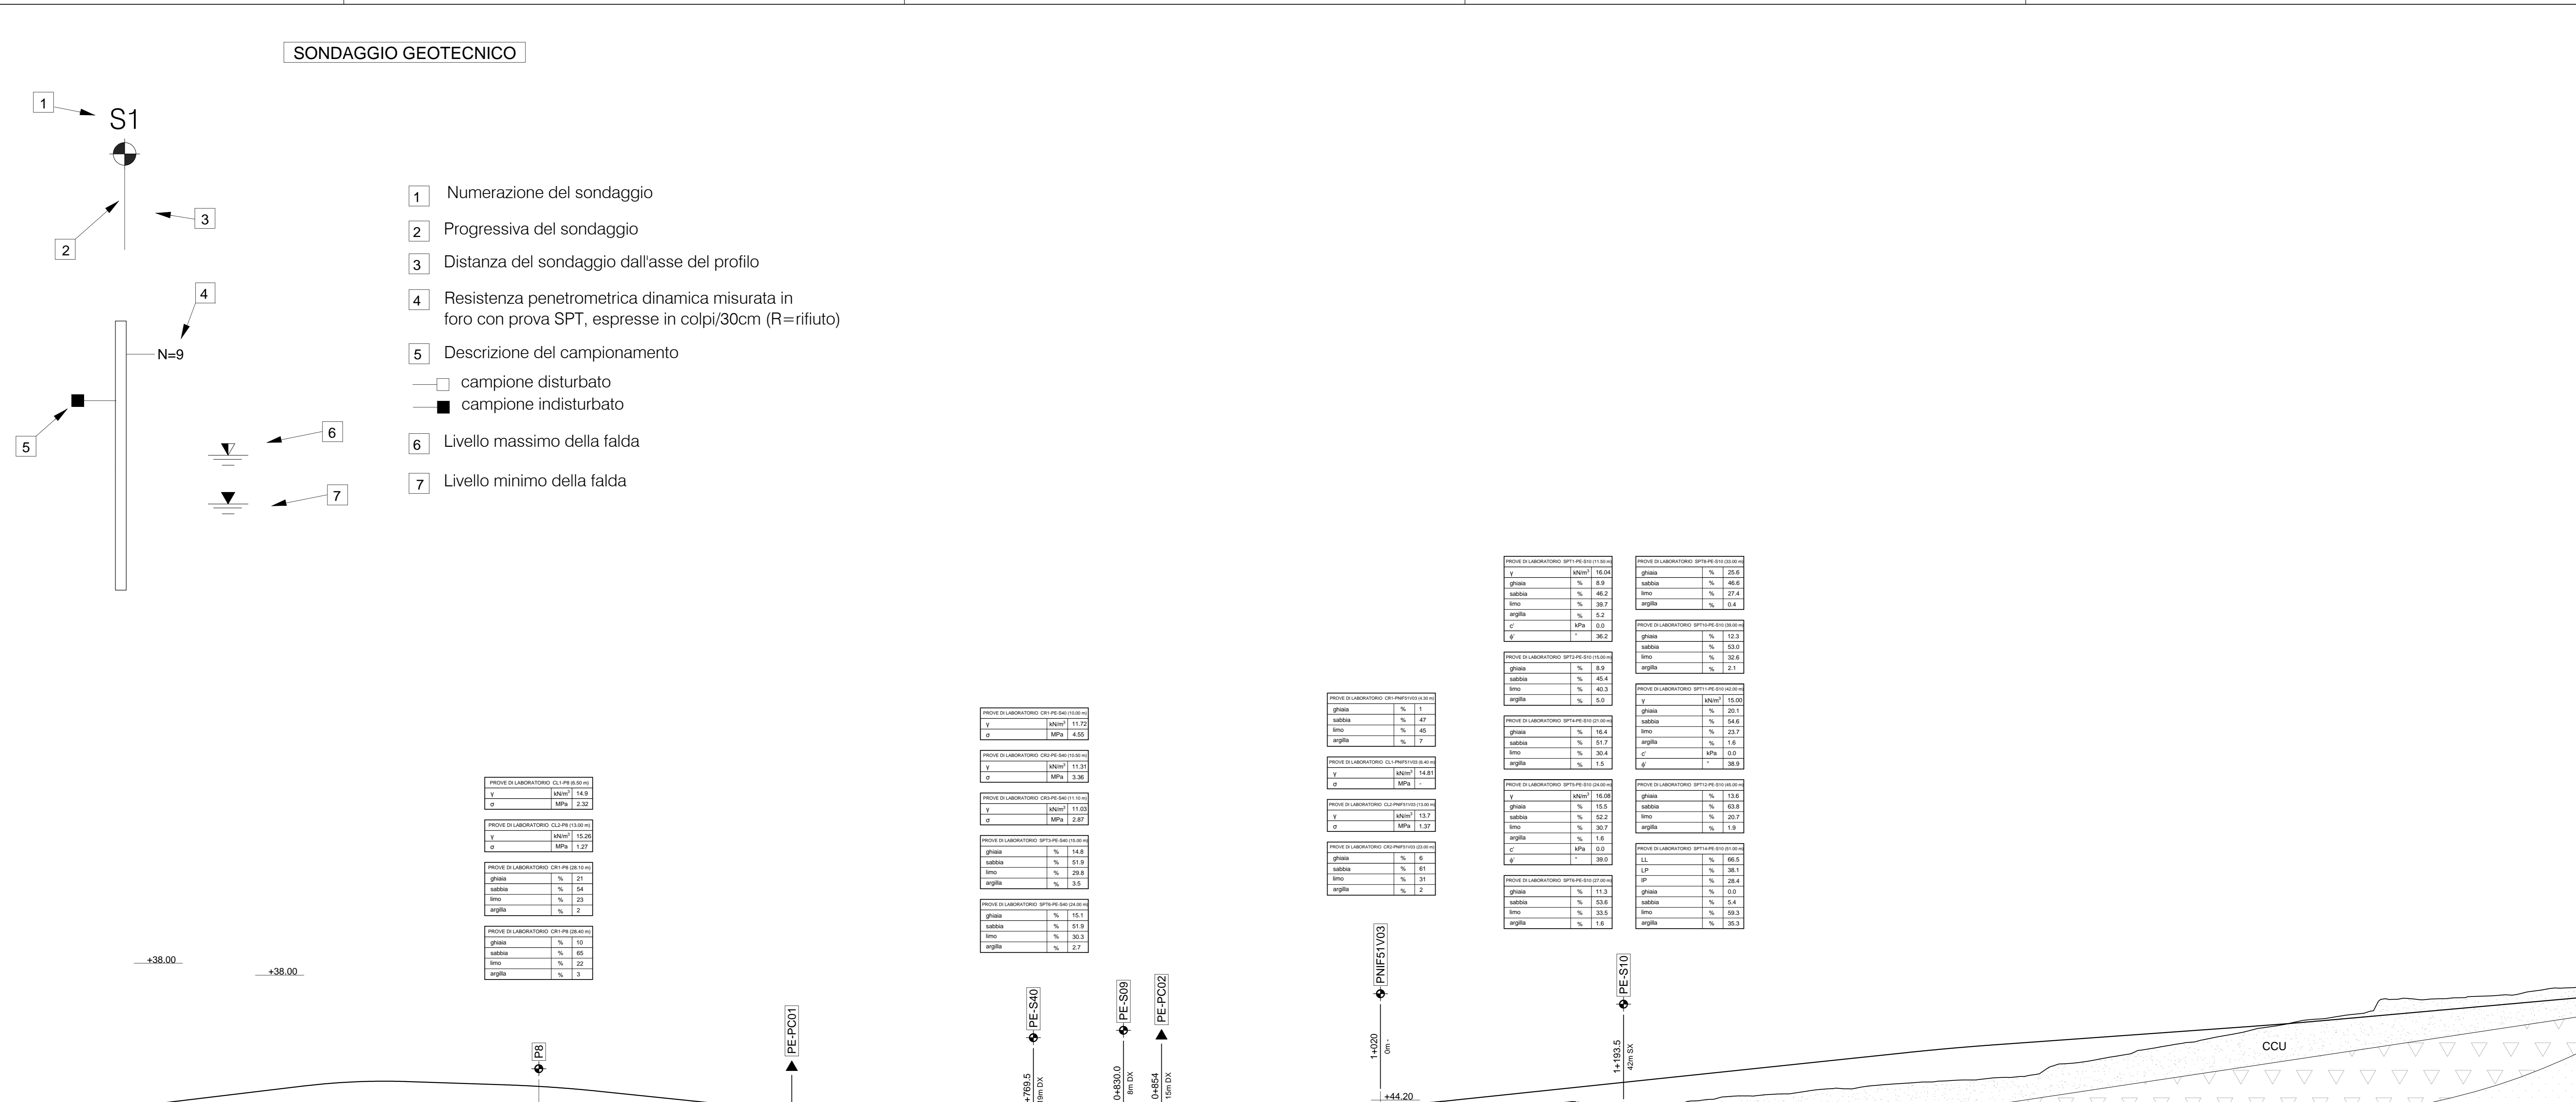

LEGENDA
Andamento della falda, a tratteggio se presunta
Faglia, a tratteggio se presunta
Sovrascorrimento, a tratteggio se ipotizzato

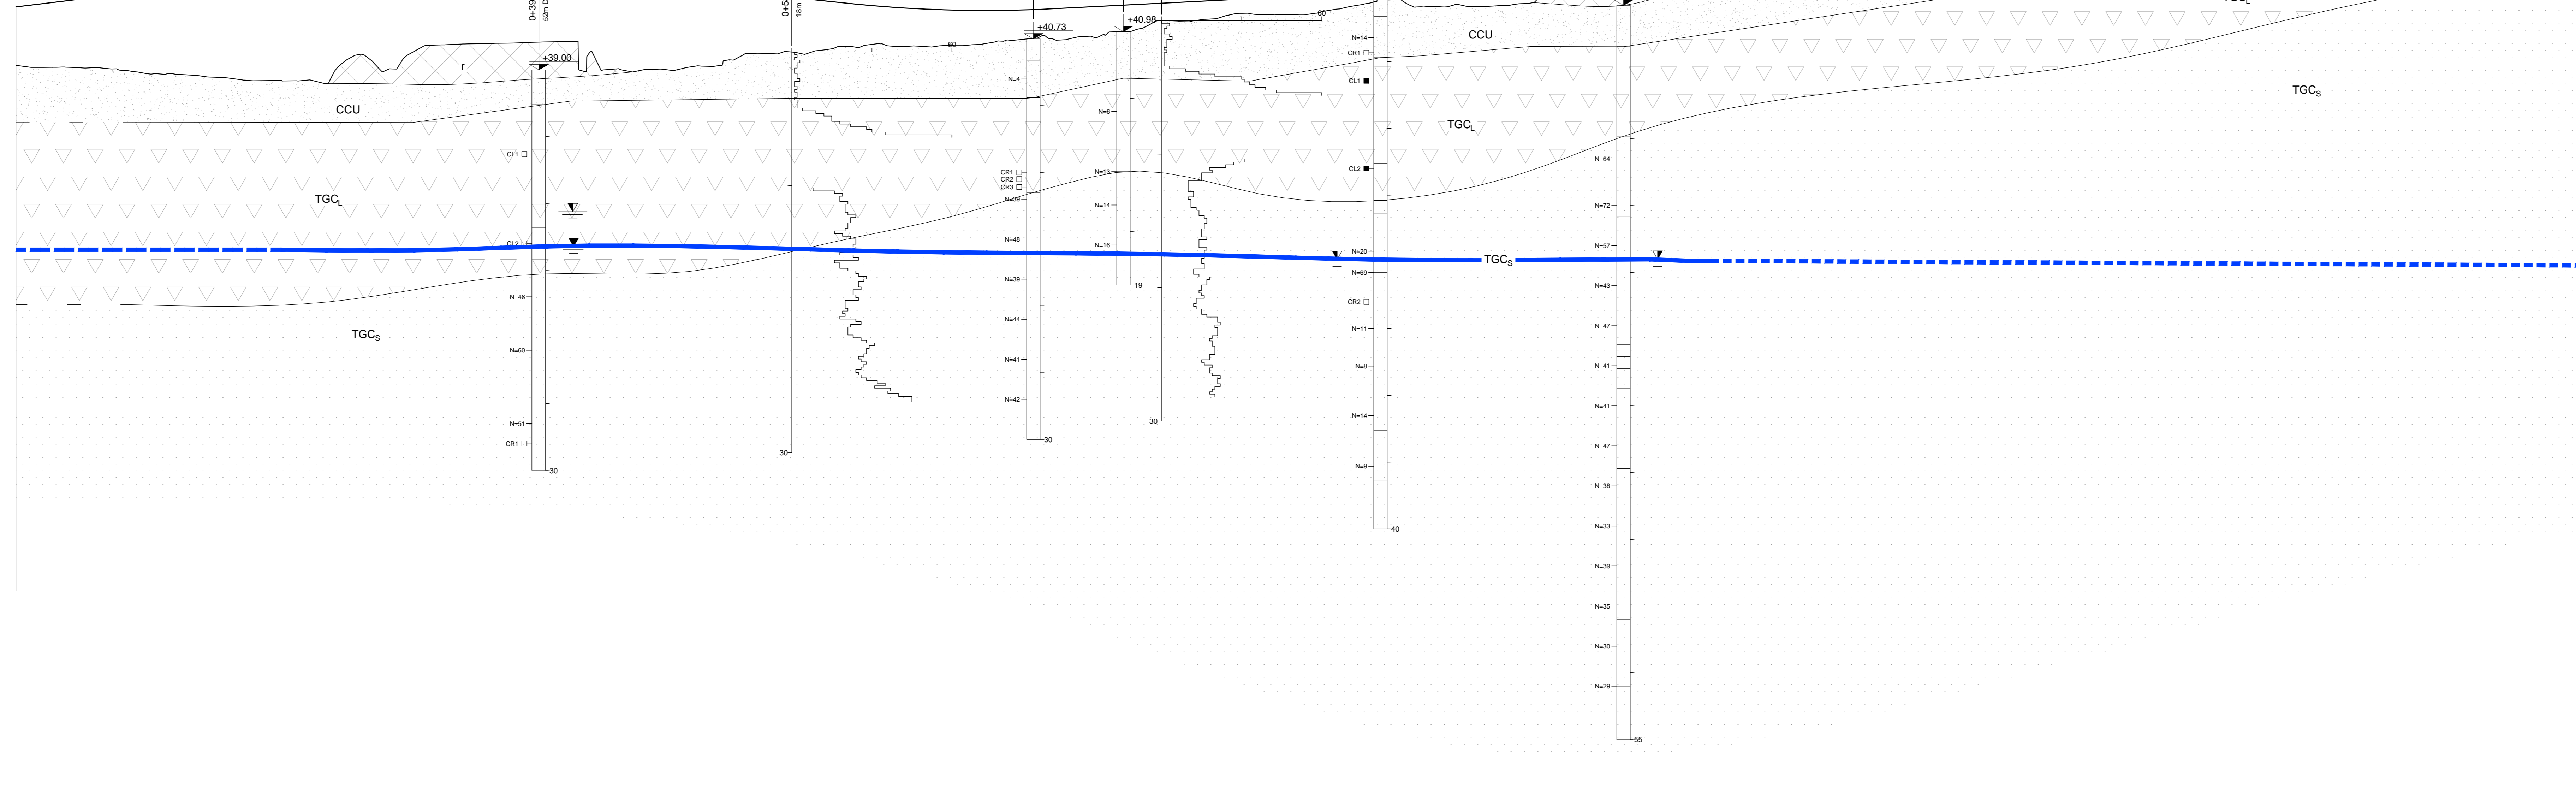


Table with columns: QUOTE PROGETTO, QUOTE TERRENO, ETOMETRICHE, DIST. PARZIALI, PROGRESSIVE. Shows cumulative distances and quotients for the project.

ELABORATI DI RIFERIMENTO
Table listing technical specifications and codes for reference documents.

CARATTERISTICHE DEI MATERIALI
Table detailing the characteristics of the geological materials used in the project.

NOTE GENERALI
Table containing general notes and project information.

Project information block including logos for RFI, ITALFERR, and project details like 'RADDOPPIO TRATTA CANCELLO-BENEVENTO'.

Table with columns: COMMITTENTE, DIREZIONE LAVORI, APPALTATORE, PROGETTAZIONE, PROGETTISTA, DIRETTORE DELLA PROGETTAZIONE.

ITINERARIO NAPOLI-BARI
RADDOPPIO TRATTA CANCELLO-BENEVENTO
I° LOTTO FUNZIONALE CANCELLO-FRASSO TELESINO E VARIANTE ALLA LINEA ROMA-NAPOLI VIA CASSINO NEL COMUNE MADDALONI

Table with columns: APPALTATORE, CONSORZIO CRT, SCALA: 1:2000/200, and a detailed project schedule table.