


DESCRIZIONE	CODICE
Profilo geotecnico Asse Principale - Tav. 1 di 5	IFIN.01.E.ZZ.FZ.GE.00.0.5.001
Profilo geotecnico Asse Principale - Tav. 2 di 5	IFIN.01.E.ZZ.FZ.GE.00.0.5.002
Profilo geotecnico Asse Principale - Tav. 3 di 5	IFIN.01.E.ZZ.FZ.GE.00.0.5.003
Profilo geotecnico Asse Principale - Tav. 4 di 5	IFIN.01.E.ZZ.FZ.GE.00.0.5.004
Profilo geotecnico Asse Principale - Tav. 5 di 5	IFIN.01.E.ZZ.FZ.GE.00.0.5.005
Profilo geotecnico Linea storica - Tav. 1 di 2	IFIN.01.E.ZZ.FZ.GE.00.0.5.006
Profilo geotecnico Linea storica - Tav. 2 di 2	IFIN.01.E.ZZ.FZ.GE.00.0.5.007
Profilo geotecnico Collegamento per Marzianore	IFIN.01.E.ZZ.FZ.GE.00.0.5.008
Profilo geotecnico di Linea Interconnessione Nord - BP	IFIN.01.E.ZZ.FZ.GE.00.0.5.009
Profilo geotecnico di Linea Interconnessione Nord - BD	IFIN.01.E.ZZ.FZ.GE.00.0.5.011
Profilo geotecnico BP asse principale da pk 0+000 a pk 2+000	IFIN.01.E.ZZ.FZ.GE.00.0.5.012
Cavalcavia ferroviaria al km 2+113.582 - Profilo geotecnico	IFIN.01.E.ZZ.FZ.GE.00.0.5.017
Cavalcavia ferroviaria al km 2+220.334 - Profilo geotecnico	IFIN.01.E.ZZ.FZ.GE.00.0.5.018
Cavalcavia ferroviaria al km 13+276.520 - Profilo geotecnico	IFIN.01.E.ZZ.FZ.GE.00.0.5.019

LEGENDA

- MATERIALI DI RIPORTO: Materiali di origine antropica costituenti i rilevati ferroviari della linea storica, rilevati stradali, depositi di colmata e terrapieni generici. Materiali eterogenei dal comportamento granulare.
- CCU
- TGCI
- TGCs
- Limite tra formazioni geologiche accertato
 ipotizzato
- Livello della falda

SONDAGGIO GEOTECNICO

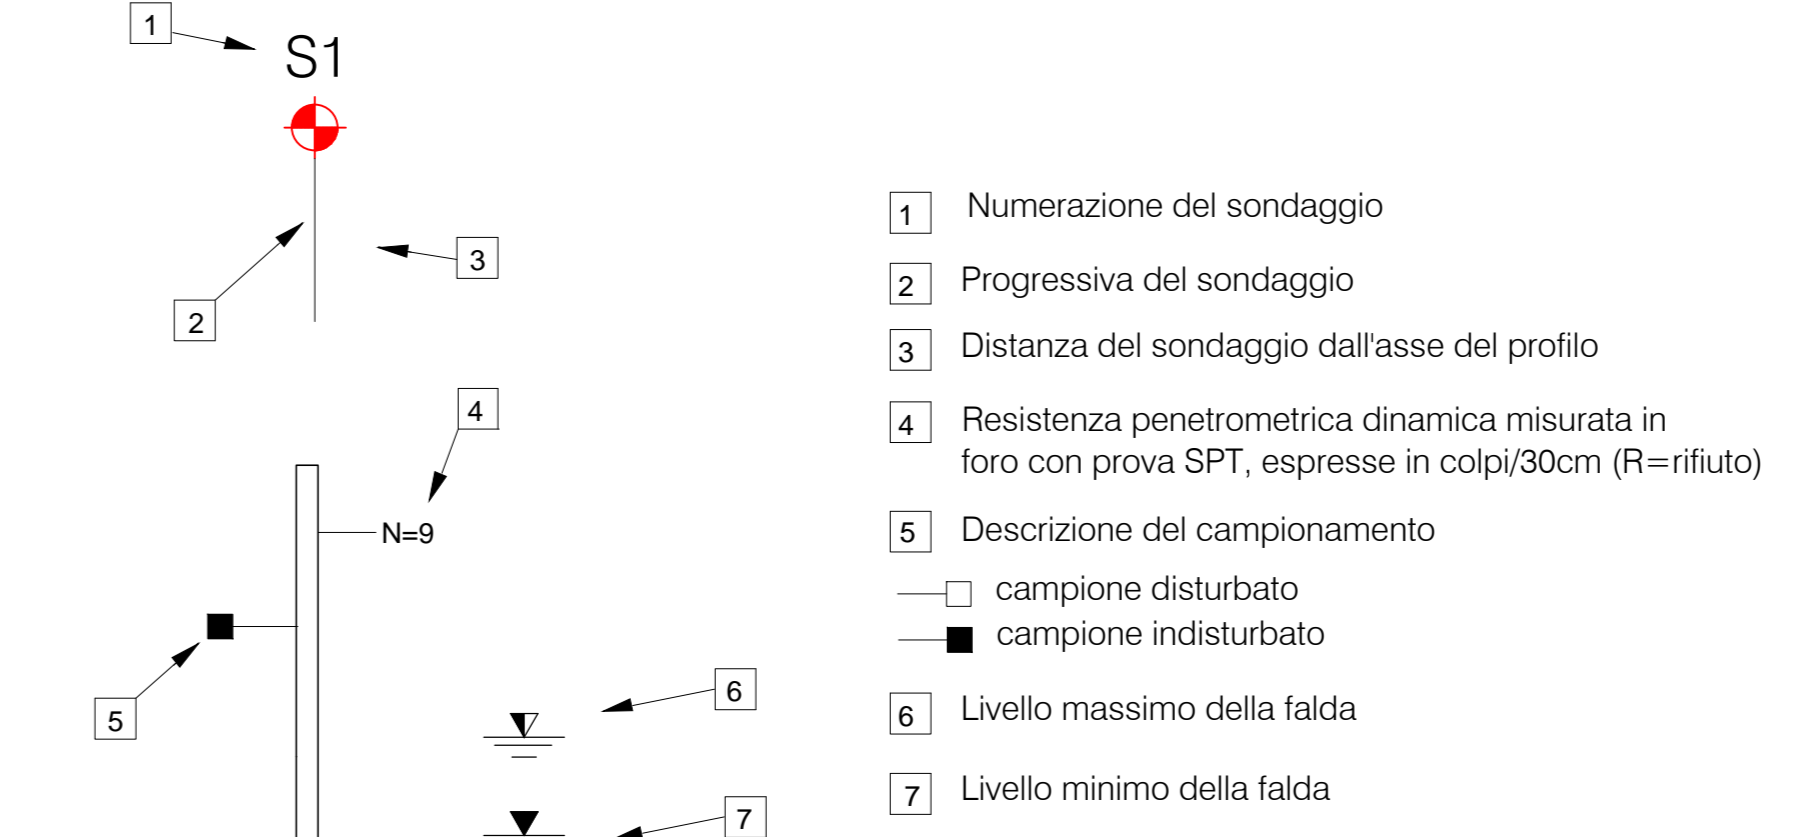

PROVA LABORATORIO SPITRIS 0010100			
ghiaia	%	18.8	
sabbia	%	52.7	
limo	%	40.4	
argilla	%	7.8	










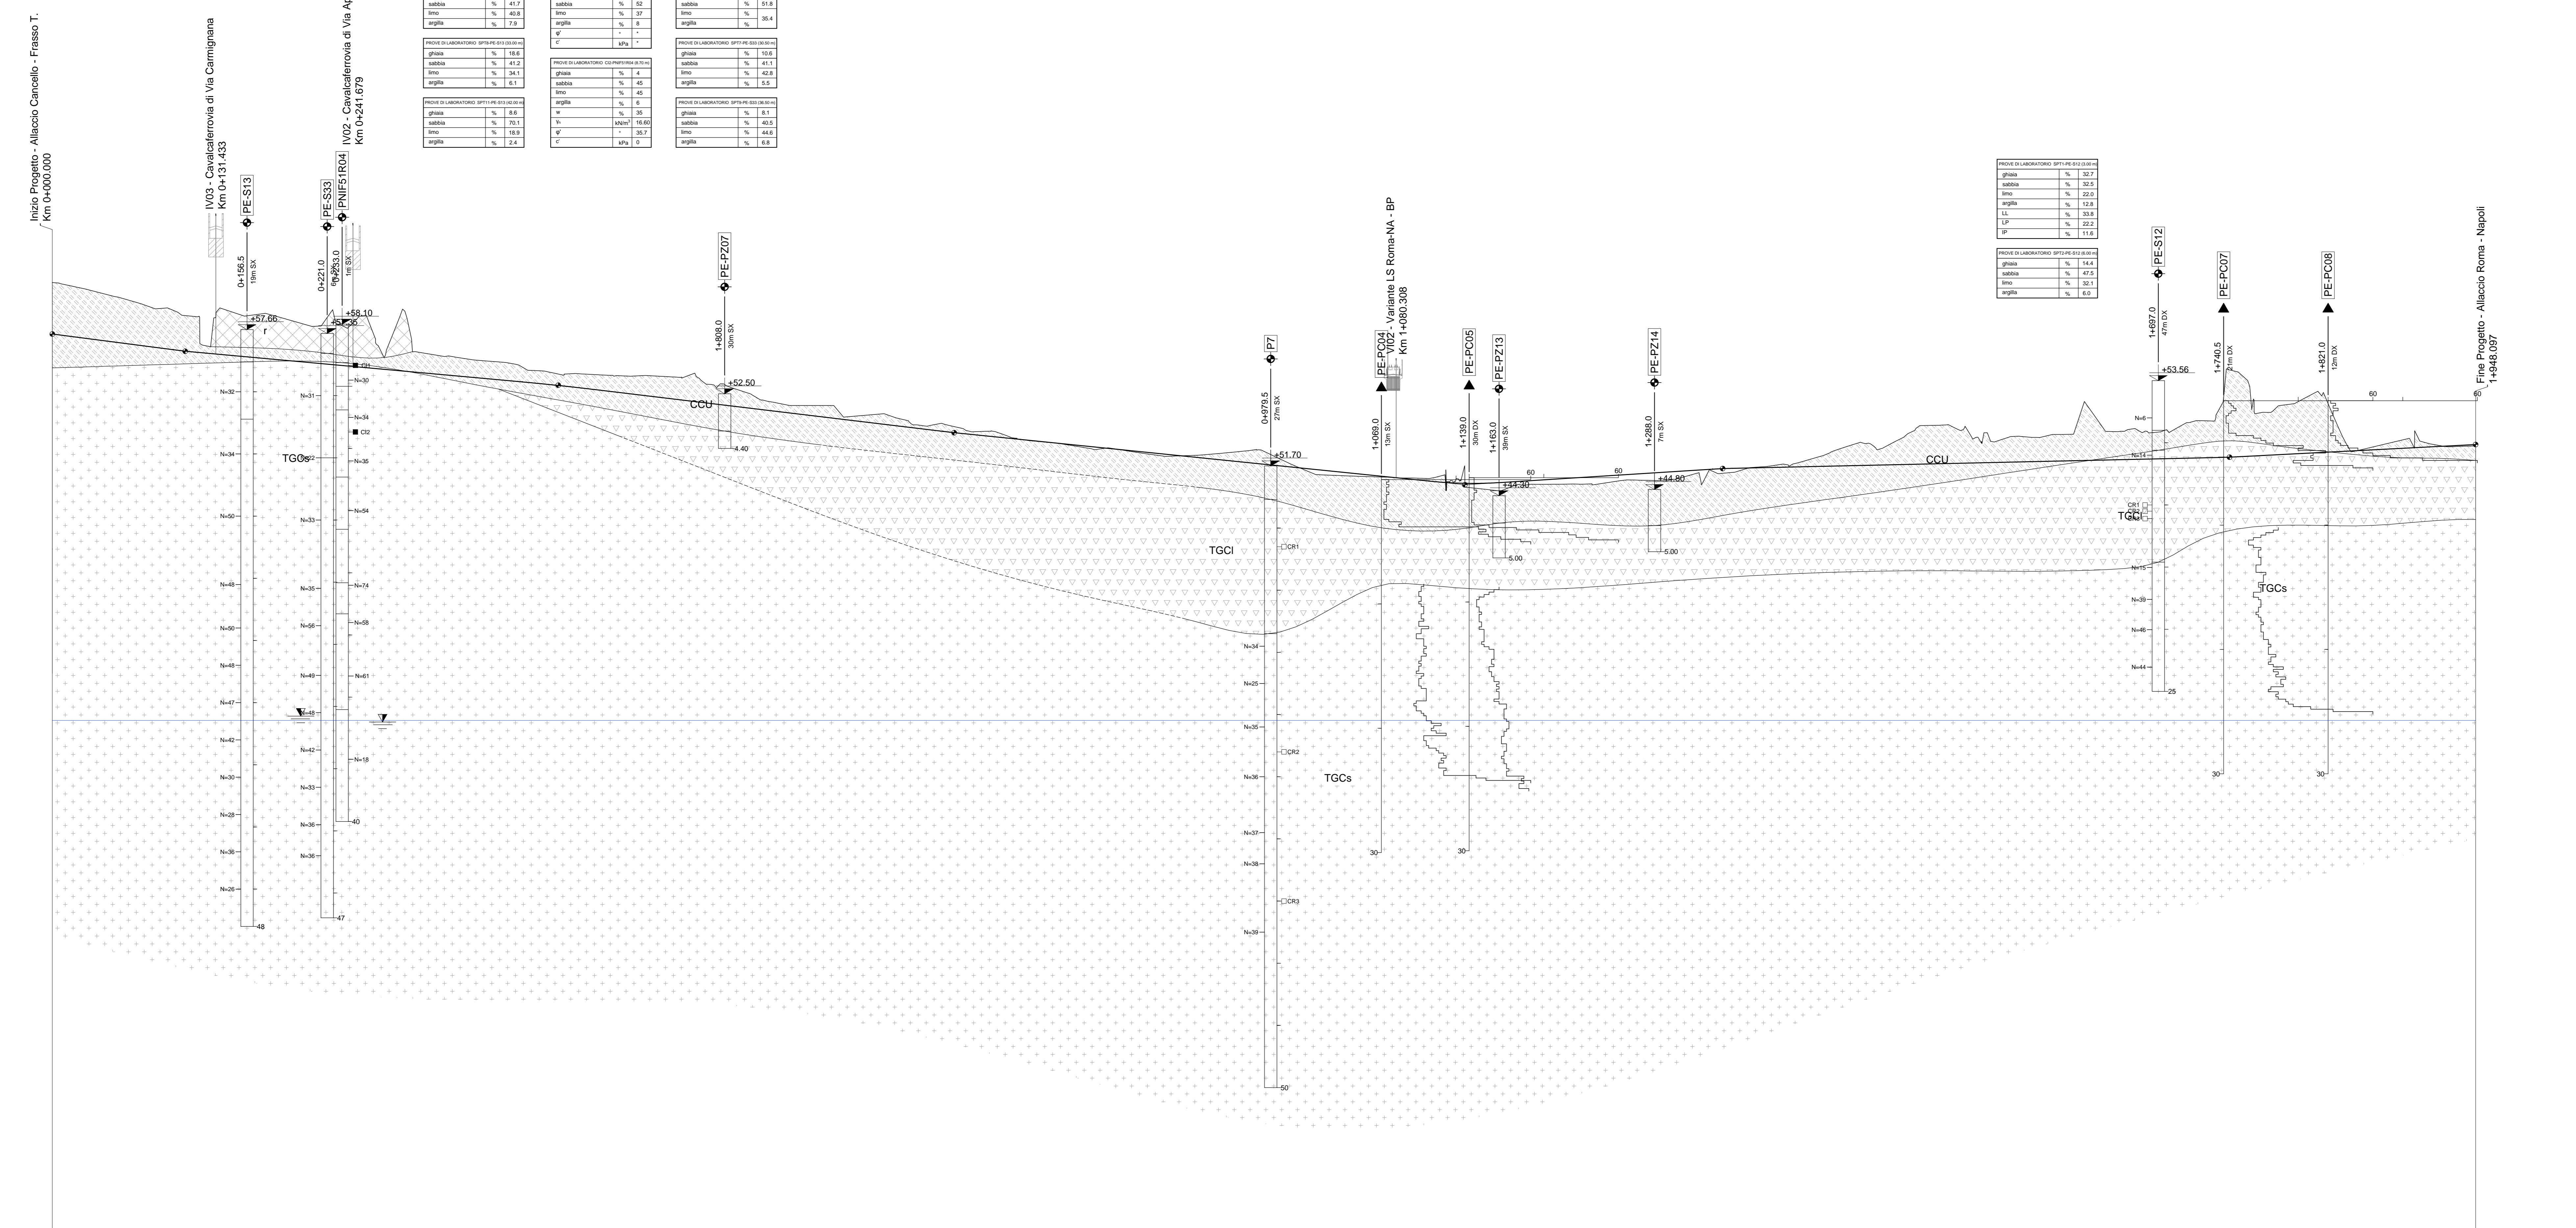

NUMERO SEZIONE	QUOTE PROGETTO	QUOTE TERRENO	ETIMETRICHE	DIST. PARZILI	PROGRESSIVE

CARATTERISTICHE DEI MATERIALI

NOTE GENERALI

COMMITTENTE:

DIREZIONE LAVORI:

APPALTATORE:

PROGETTAZIONE:	PROGETTISTA:	DIRETTORE DELLA PROGETTAZIONE:
----------------	--------------	--------------------------------

PROGETTO ESECUTIVO

ITINERARIO NAPOLI-BARI
RADDOPPIO TRATTA CANCELLO-BENEVENTO
1° LOTTO FUNZIONALE CANCELLO-FRASSO TELESINO E VARIANTE ALLA LINEA ROMA-NAPOLI VIA CASSINO NEL COMUNE MADDALONI

GEOTECNICA
Profilo geotecnico di linea Interconnessione Nord - BP

APPALTATORE:

SCALA: 1:2000/200

COMMESSA	LOTTO	FASE	ENTE TIPO DOC.	OPERADISCIPLINA	PROGR.	REV.
IFIN	01	E	ZZ	FZ	GE0005	009

Rev.	Descrizione	Redatto	Data	Verificato	Data	Approvato	Data	Autore/Rev. Data
A	EMERSONE	M. Sango	10/07/2018	M. Petronzi	10/07/2018	P. Mazzi	10/07/2018	M. Petronzi
B	REV. DEFINITIVA OTT 2018/2019	M. Sango	13/09/2018	M. Petronzi	13/09/2018	P. Mazzi	13/09/2018	M. Petronzi

File: IFIN.01.E.ZZ.FZ.GE.00.0.5.009.B.dwg