
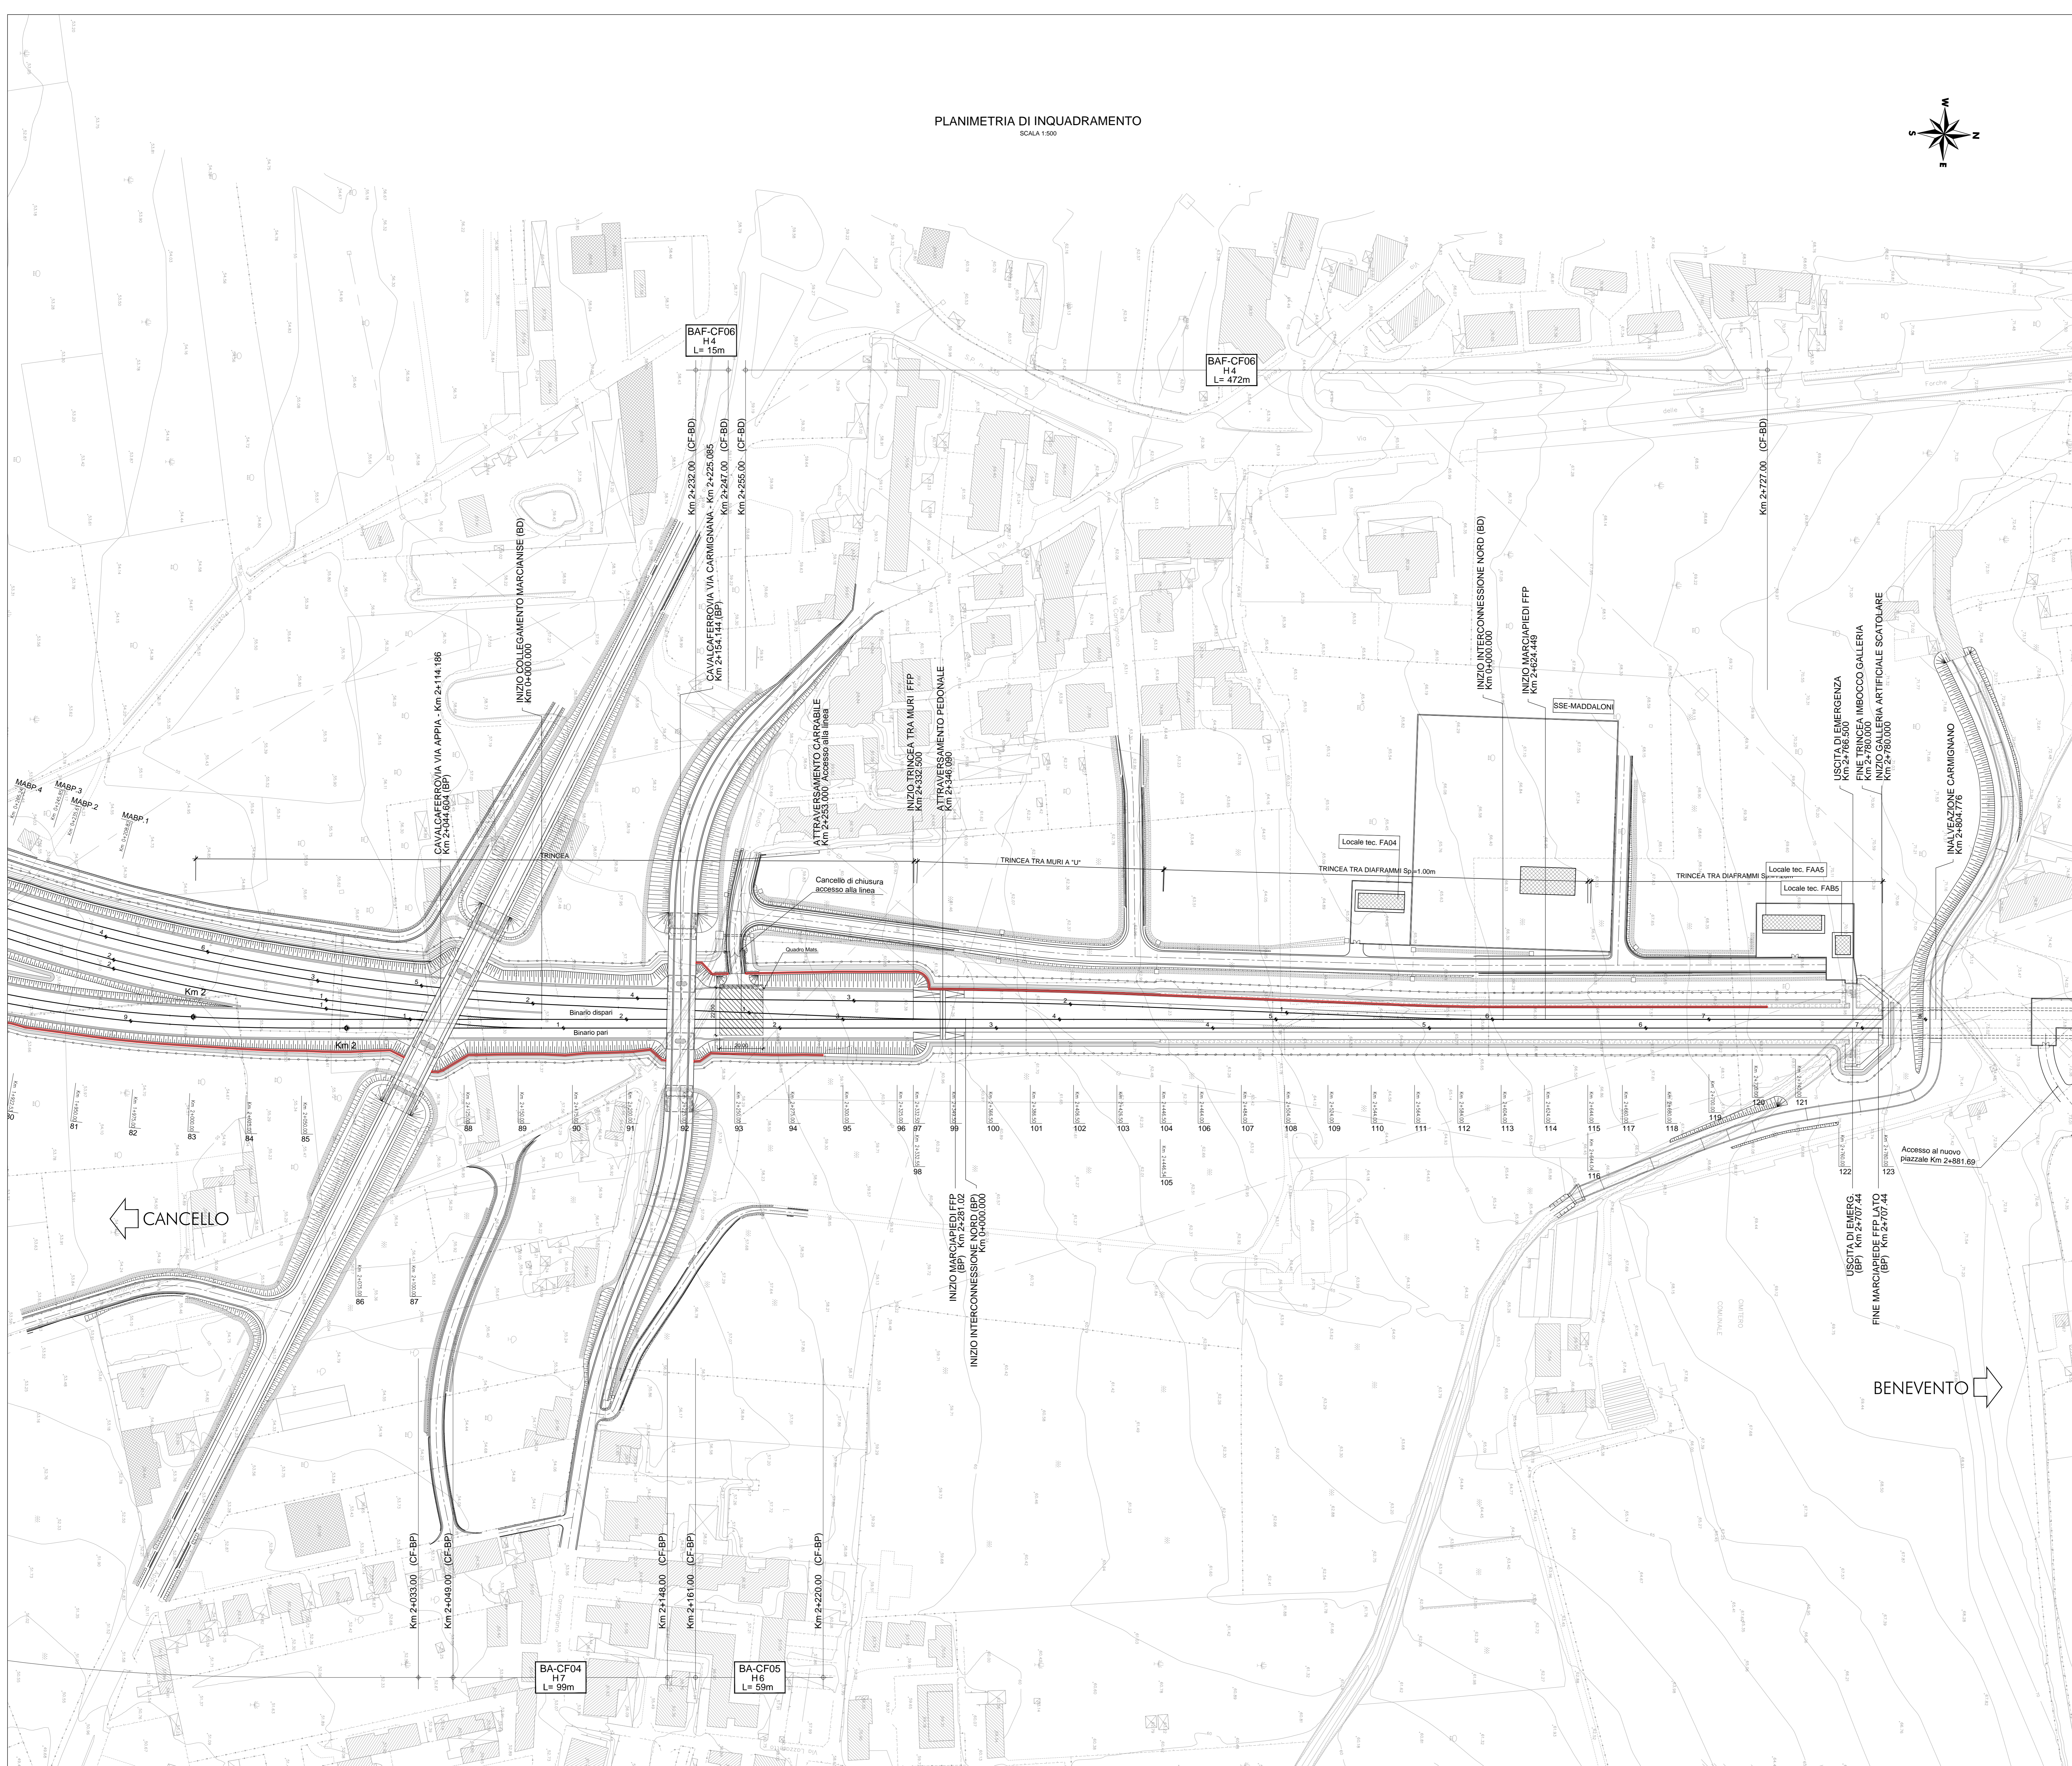


PLANIMETRIA DI INQUADRAMENTO
SCALA 1:500

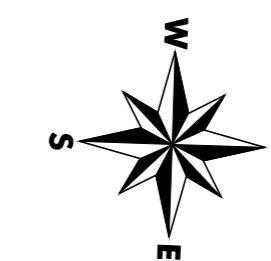

COMMITTENTE:
RFI
INTELLIGENZA FERROVIARIA ITALIANA
GRUPPO FERROVIE DELLO STATO ITALIANO

DIREZIONE LAVORI:
ITALFERR
GRUPPO FERROVIE DELLO STATO ITALIANO

APPALTATORE:
CONSORZIO CFT
PIZZAROTTI

PROGETTAZIONE:
RAGGRUPPAMENTO TEMPORANEO PROGETTISTI
Sintagma **INTERBIA**

PROGETTISTA:
Ing. FEDERICO DURASTANTI

DIRETTORE DELLA PROGETTAZIONE:
Ing. PIETRO MAZZOLI
Responsabile integrazione tra le varie prestazioni specialistiche

PROGETTO ESECUTIVO

ITINERARIO NAPOLI-BARI
RADDOPPIO TRATTA CANCELO-BENEVENTO
1° LOTTO FUNZIONALE CANCELO-FRASSO TELESINO E VARIANTE ALLA LINEA ROMA-NAPOLI VIA CASSINO NEL COMUNE MADDALONI

RILEVATI E TRINCEE
TR02 - Trincea di imbocco alla Galleria Monte Aglio lato Napoli dal km 2+000,000 al km 2+774,225
Planimetria di inquadramento

APPALTATORE:
CONSORZIO CFT
DIRETTORE TECNICO
Geom. C. BIANCHI
03/10/2018

SCALA:
1:1000

COMMESSA	LOTTO	FASE	ENTE	TIPO DOC.	OPERA/DISCIPLINA	PROGR.	REV.
IF1N	01	E	Z	P7	TR02	00	001

Rev.	Descrizione	Redatto	Data	Verificato	Data	Approvato	Data	Autorizzato Data
A	Elaborazione	G. Caligi	13/03/2018	F. Durastanti	13/03/2018	F. Mazzoli	13/03/2018	F. Durastanti
B	Rev. Integrazione IT 2018/18	S. Pisci	13/09/2018	F. Durastanti	13/09/2018	F. Mazzoli	13/09/2018	
C	Integrazione stato scorsio	S. Pisci	03/10/2018	F. Durastanti	03/10/2018	F. Mazzoli	03/10/2018	

File: IF1N.01.E.ZZ.P7.TR.02.0.0.001.C.dwg n. Elab.: 03/10/2018