
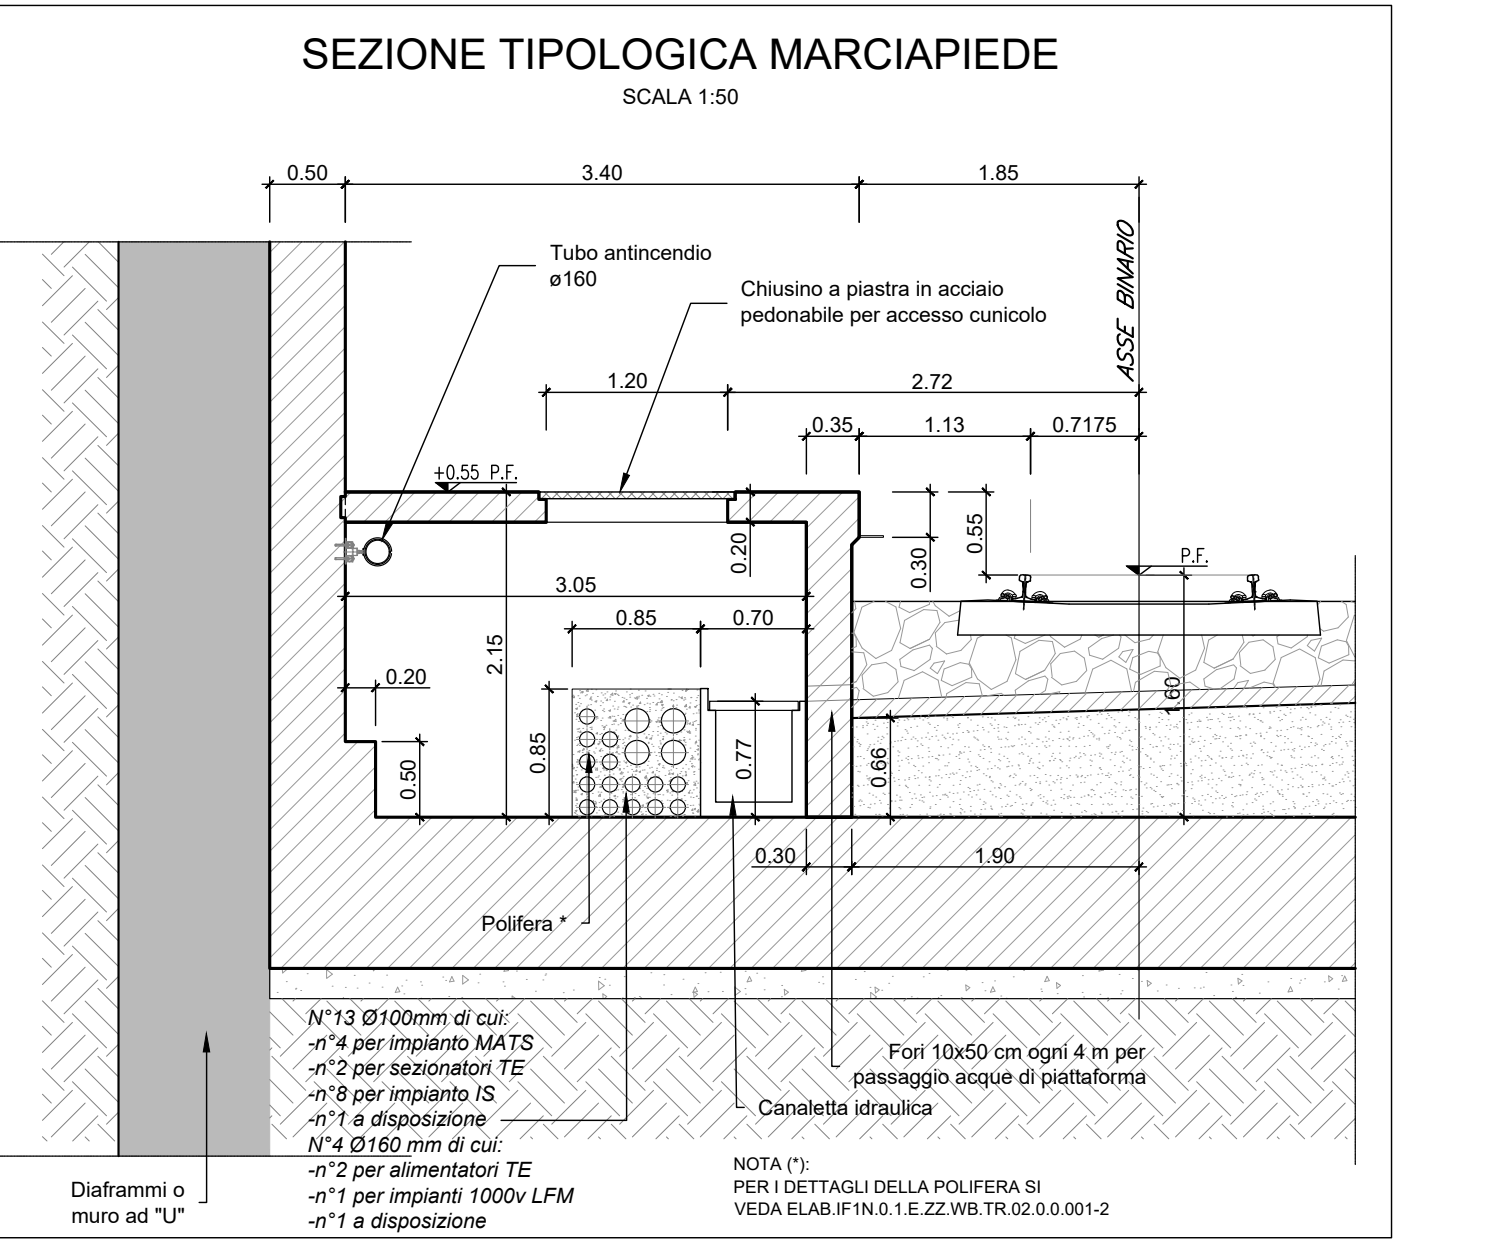
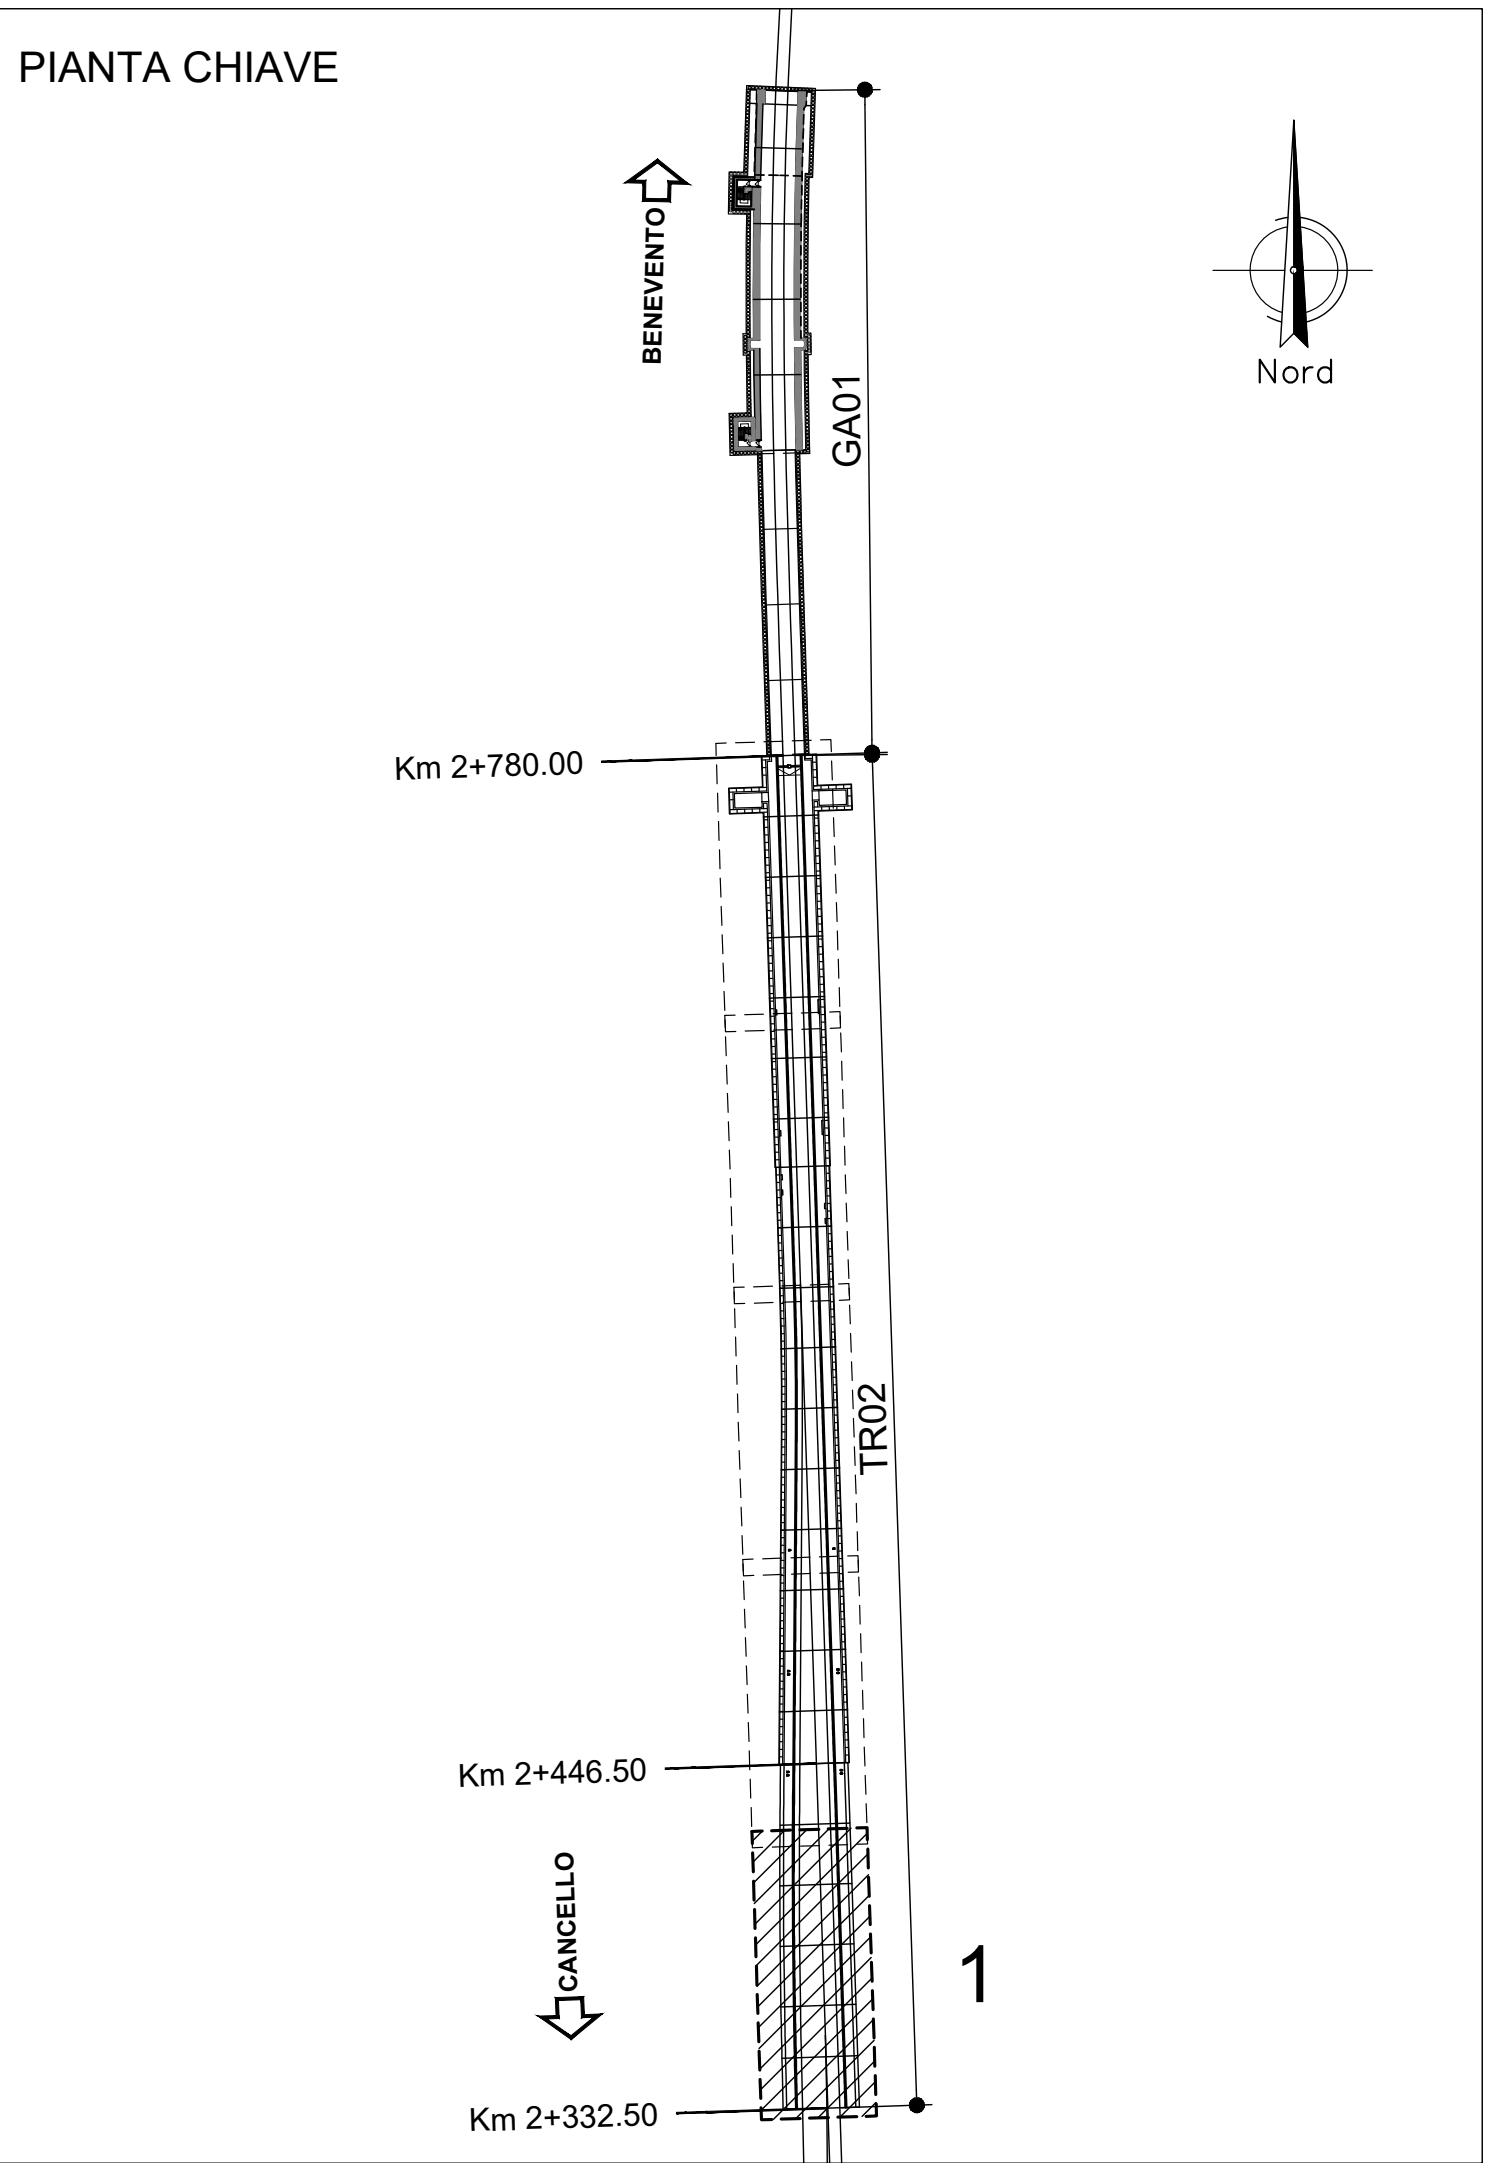
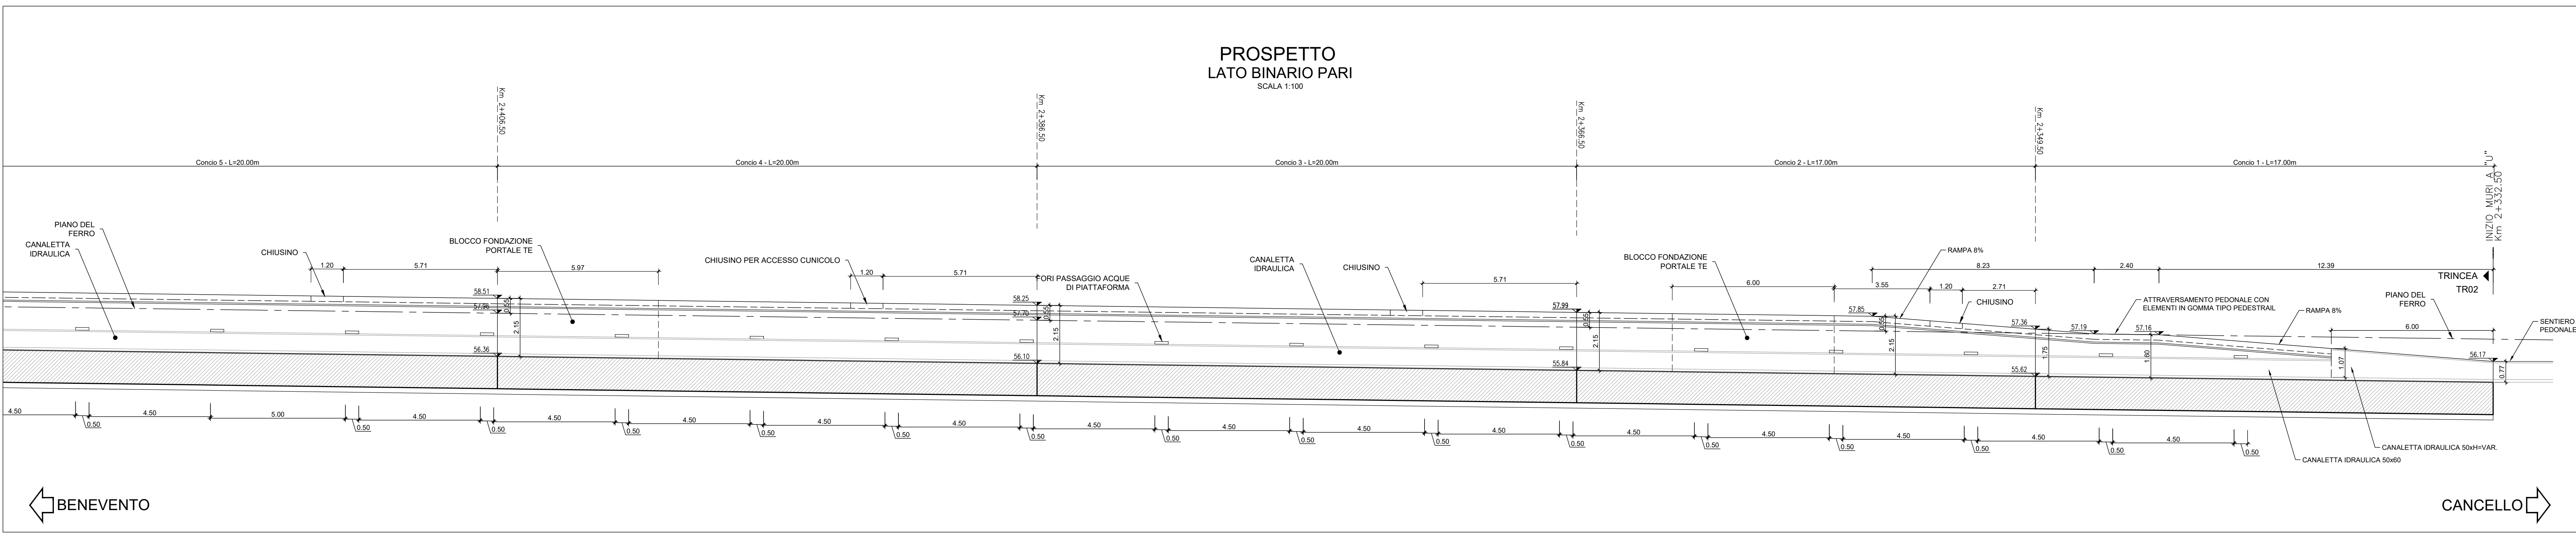
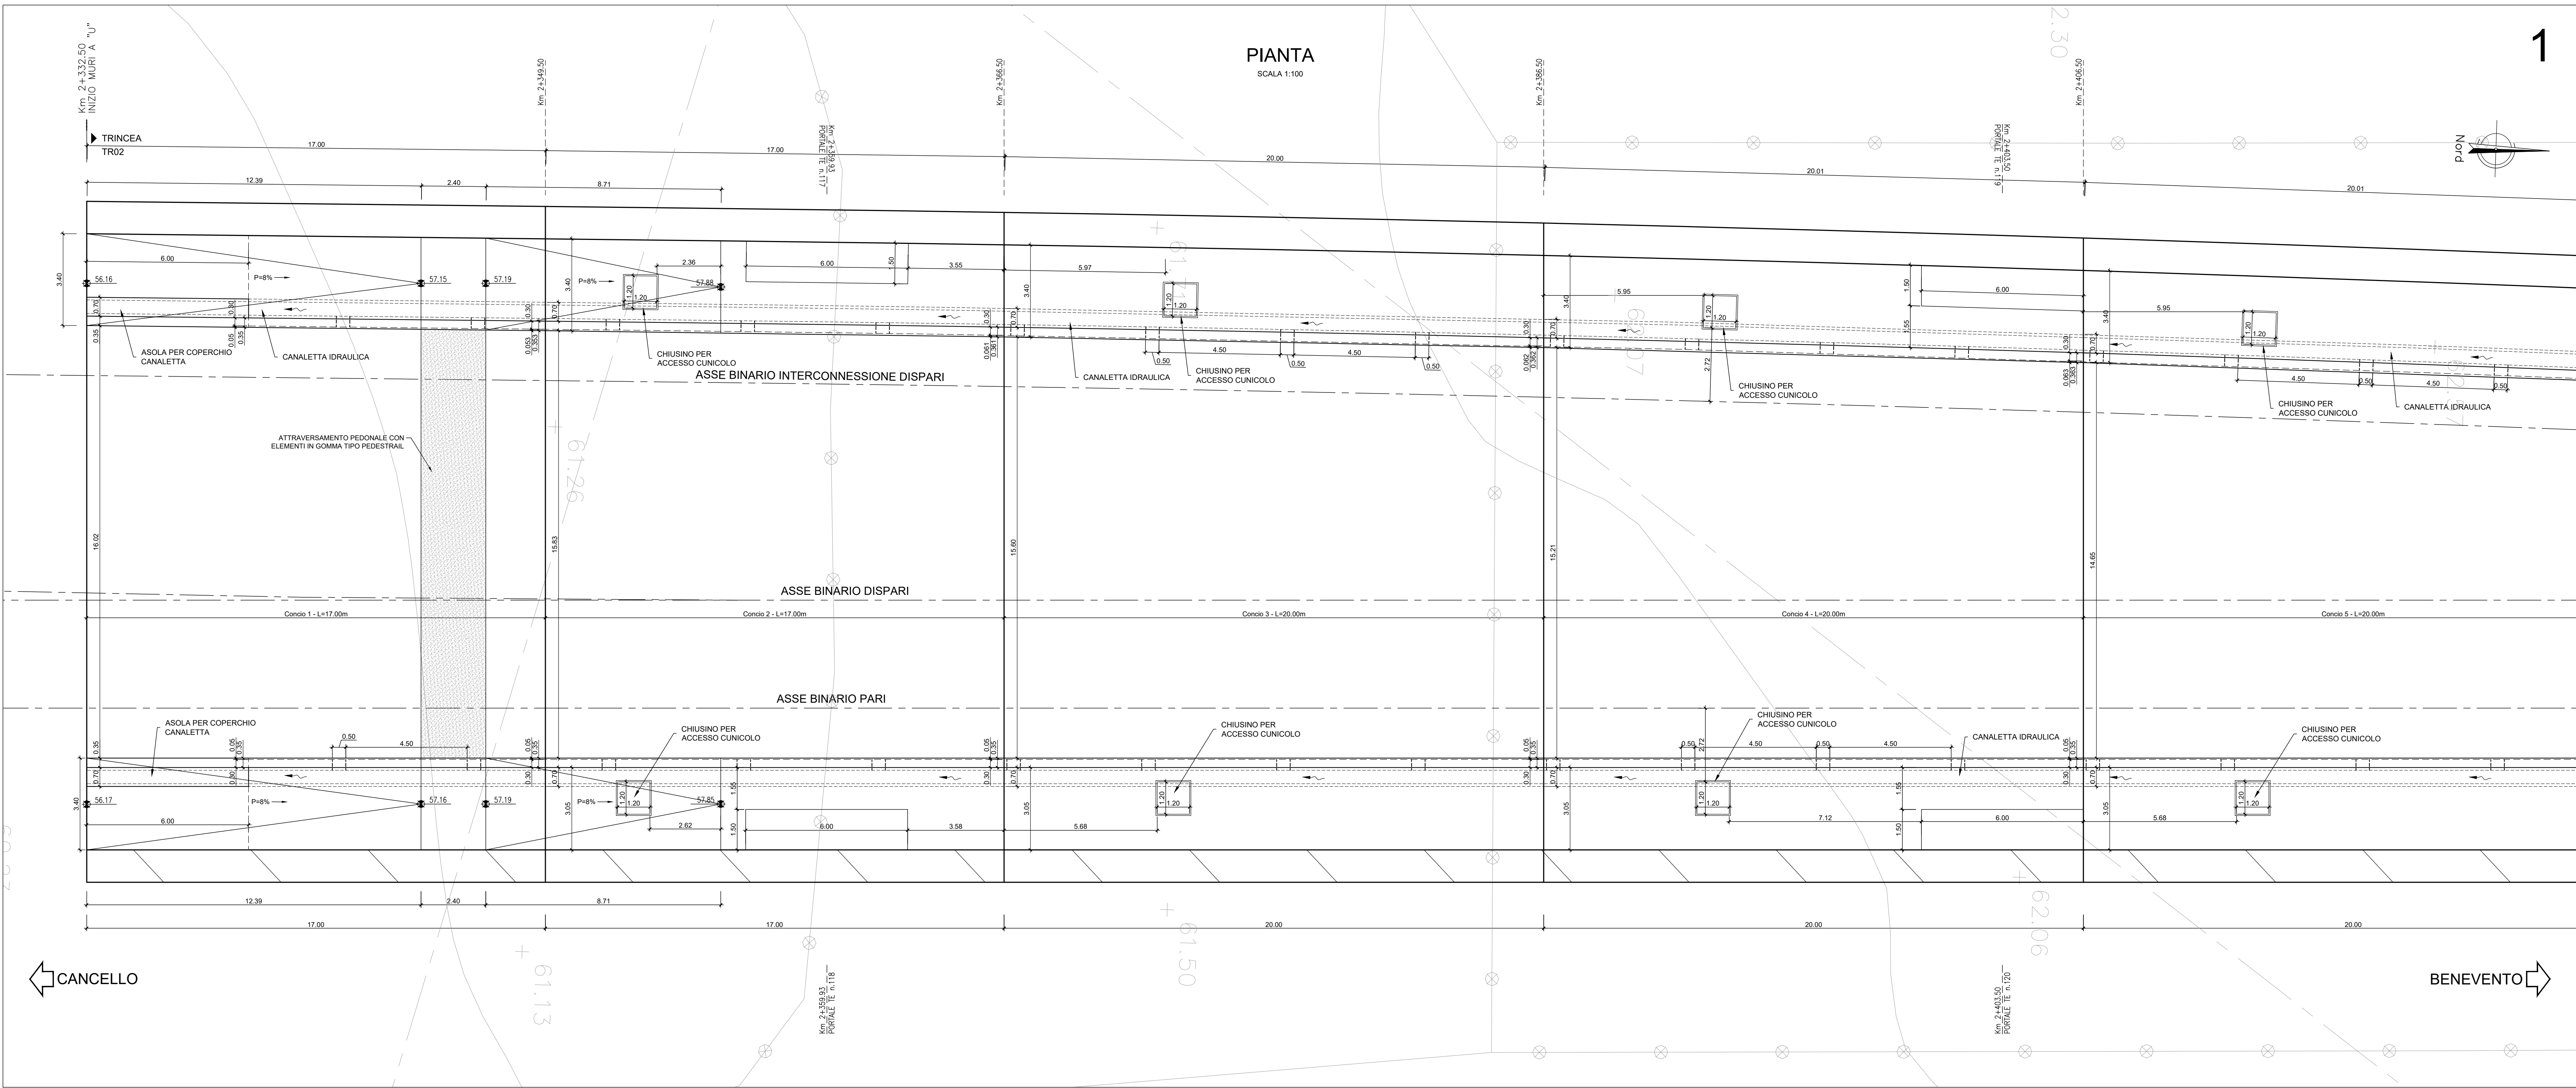


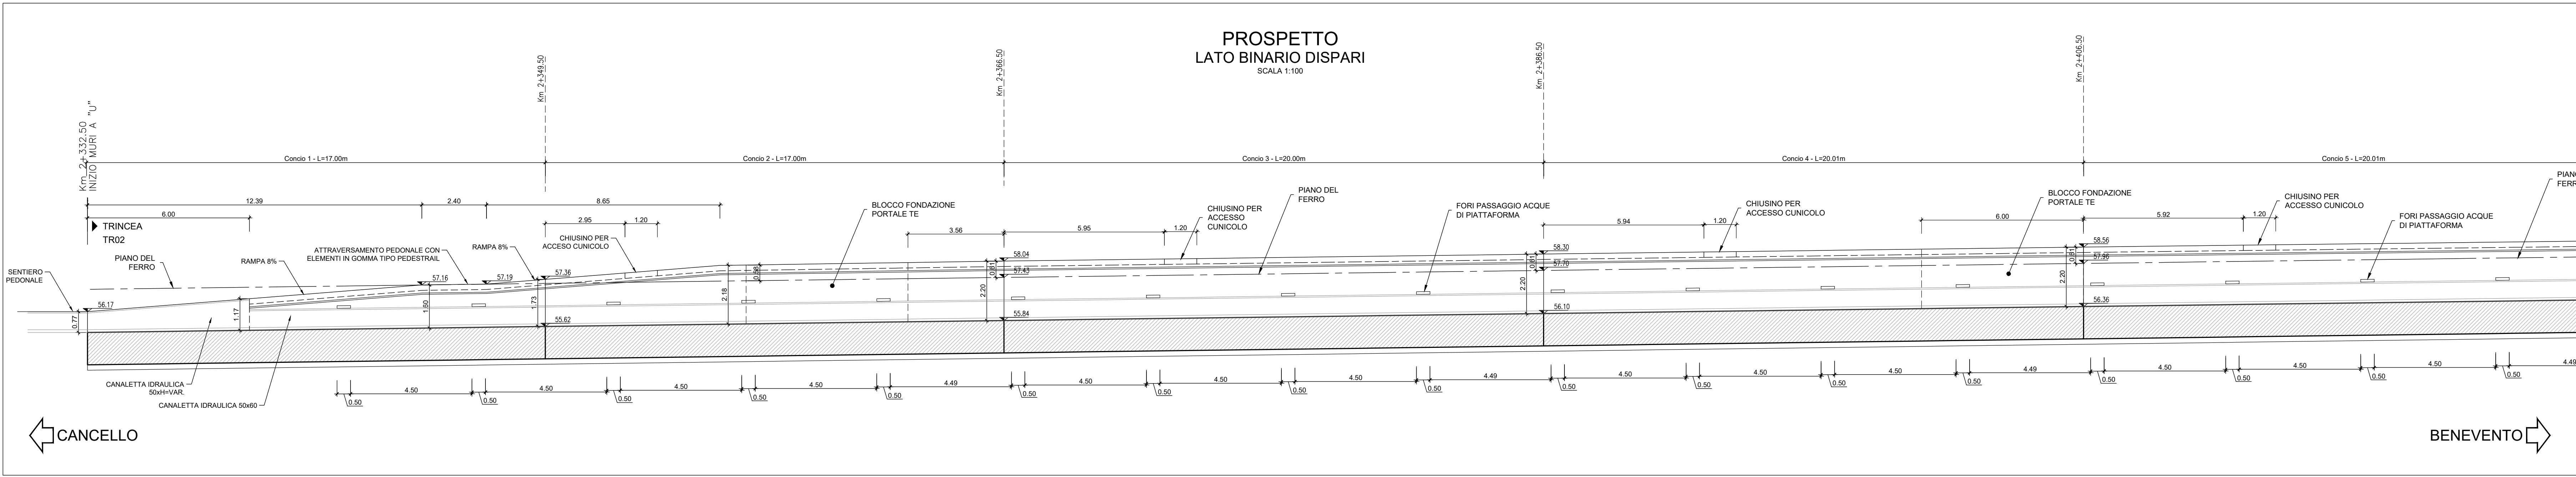

COMMITTENTE: **RFI**
DIREZIONE LAVORI: **ITALFERR**
APPALTATORE: **CONSORZIO CFT**
PROGETTAZIONE: **PIZZAROTTI**
PROGETTISTA: **Ing. FEDERICO DURASTANTI**
DIRETTORE DELLA PROGETTAZIONE: **Ing. PIETRO MAZZOLI**
PROGETTO ESECUTIVO
ITINERARIO NAPOLI-BARI
RADDOPPIO TRATTA CANCELLO-BENEVENTO
L'LOTTO FUNZIONALE CANCELLO-FRASSO TELESINO E VARIANTE ALLA LINEA ROMA-NAPOLI VIA CASSINO NEL COMUNE MADDALONI
RILEVATI E TRINCEE
TR02 - Trincea di imbocco alla Galleria Monte Aglio tra Napoli dal km 2+000,000 al km 2+774,225
Sistemazione interna: pianta e sezioni longitudinali - tav. 1 di 5
SCALA: 1:100
COMMESSA: L01 FASE: ENTE: TIPO DOC: OPERA/DISCIPLINA: PROG.: REV.:
Rev. Descrizione Redatto Data Verificato Data Approvato Data Autorizzato Data
A Emissione G. Durastanti 10/01/2018 F. Durastanti 10/01/2018 P. Mazzoli 10/01/2018 F. Durastanti
B Rev. Modifica ITF 2406/18 S. Pizzarotti 13/09/2018 F. Durastanti 13/09/2018 P. Mazzoli 13/09/2018
File: IFIN.0.1.E.ZZ.BA.TR.02.0.0.002.B.dwg n. Elab.: 13/09/2018