
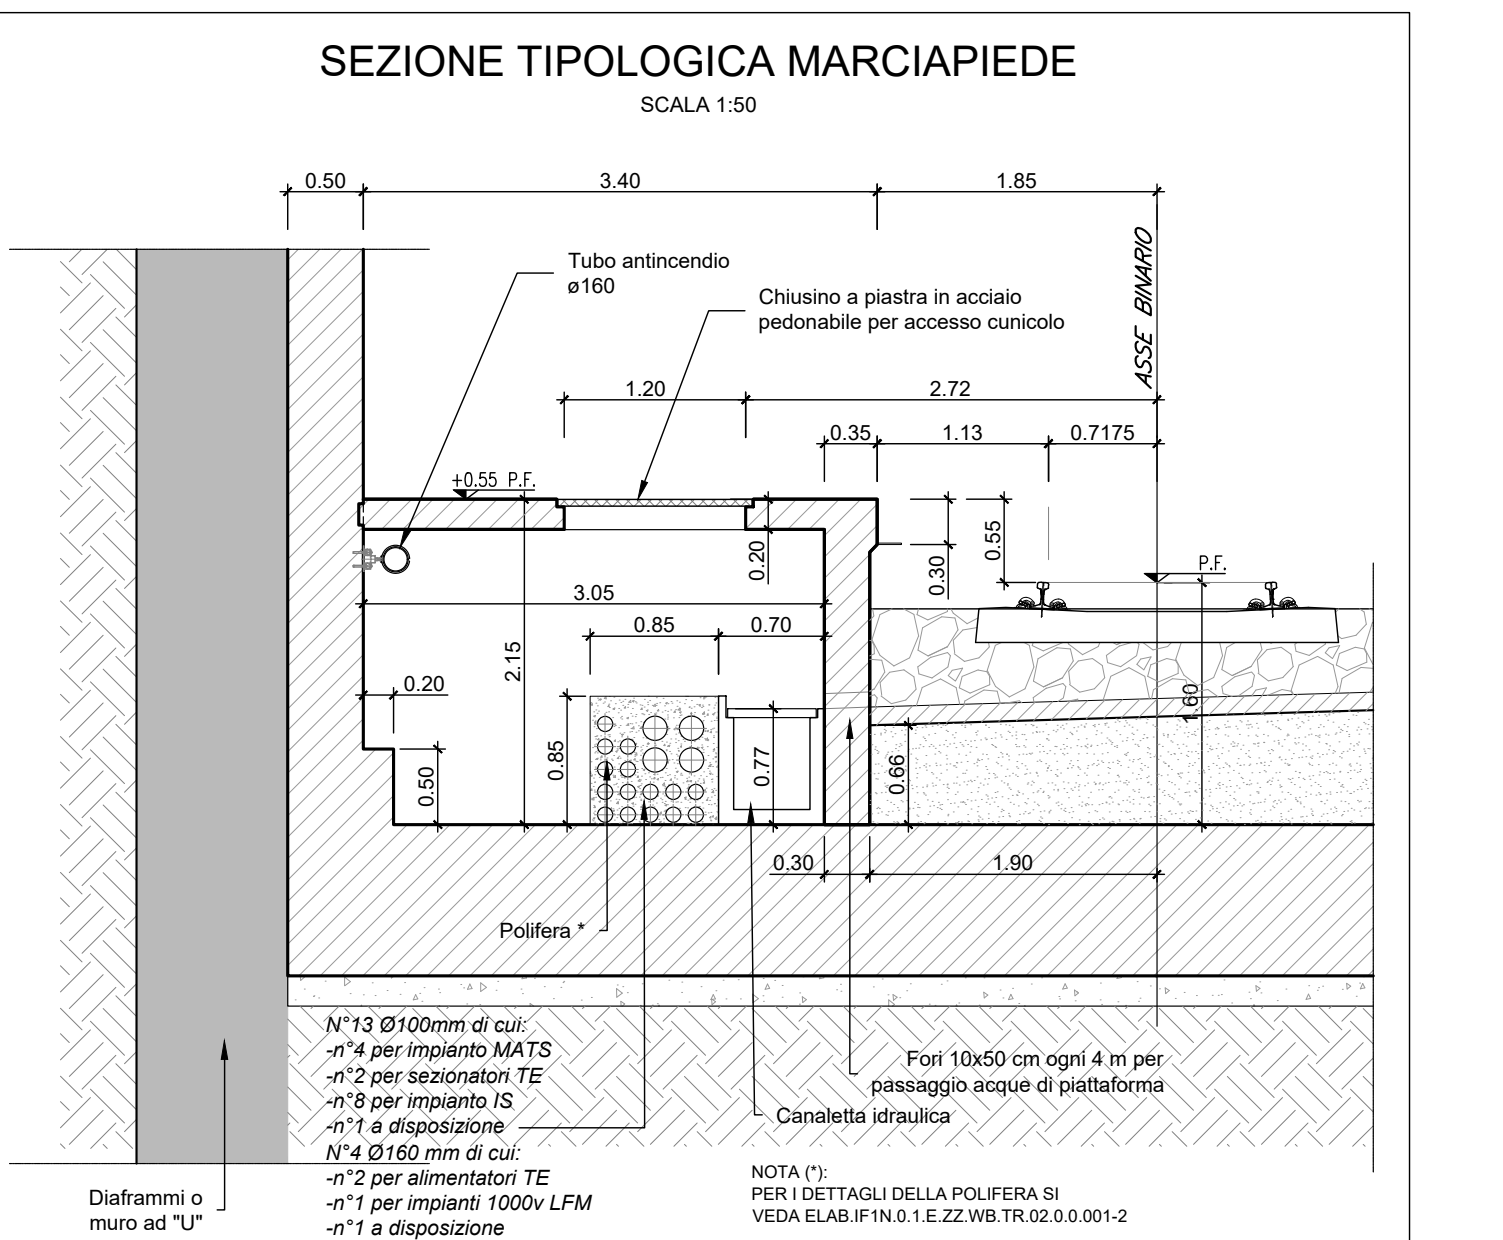
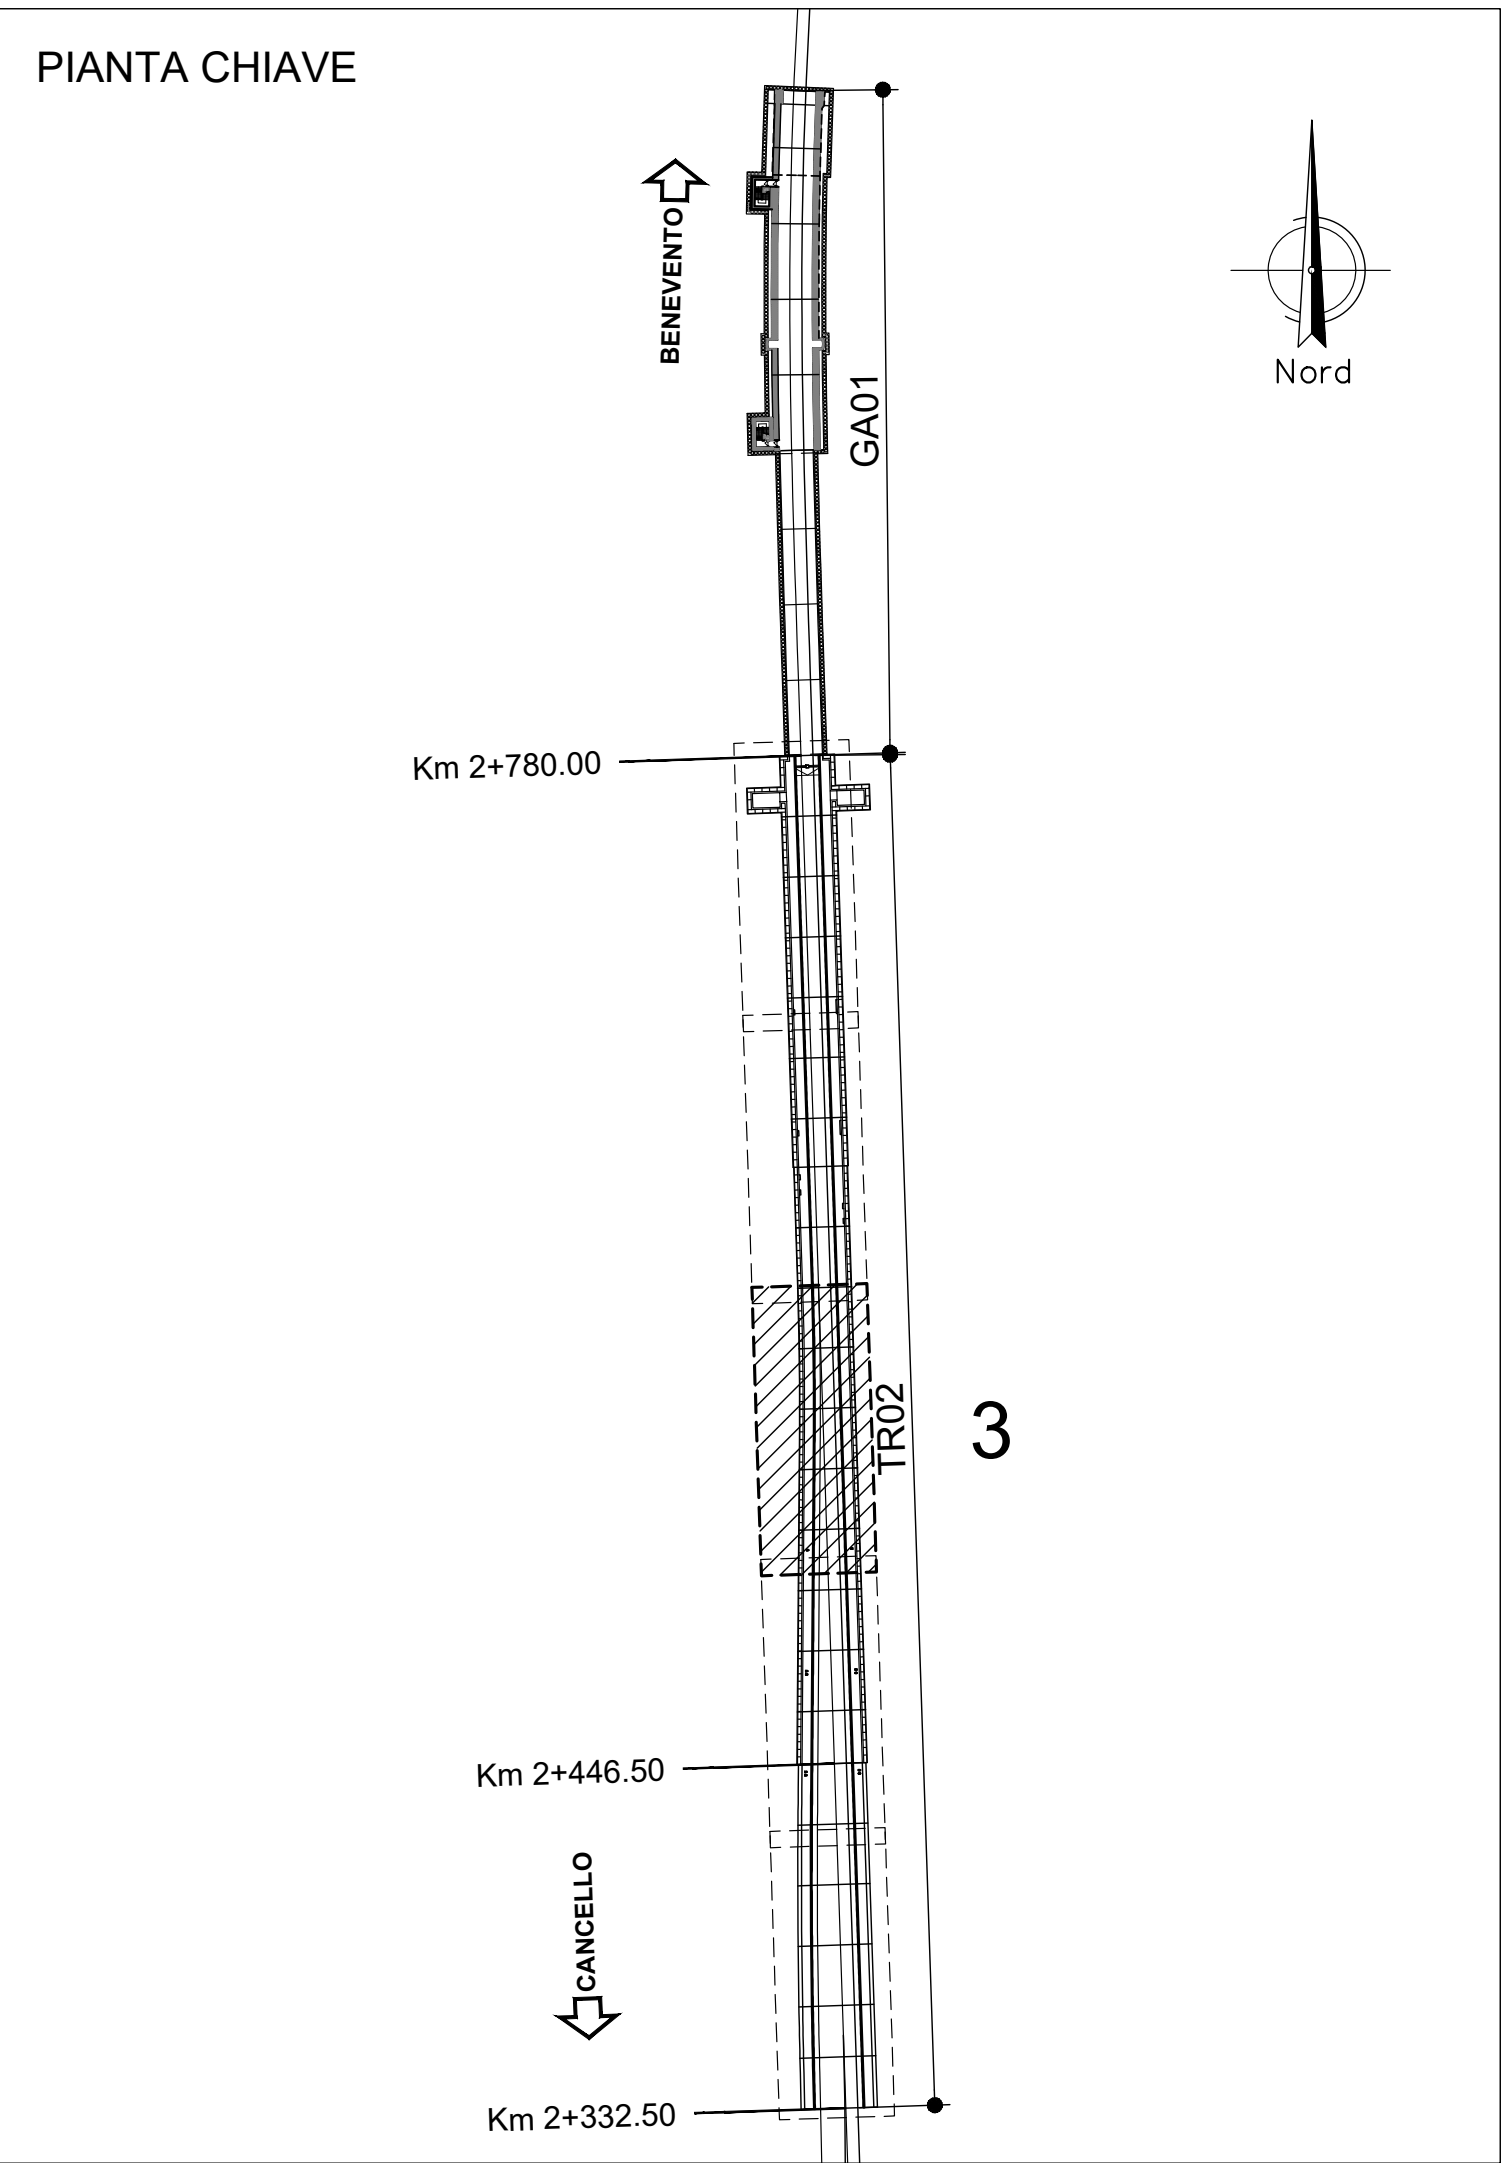
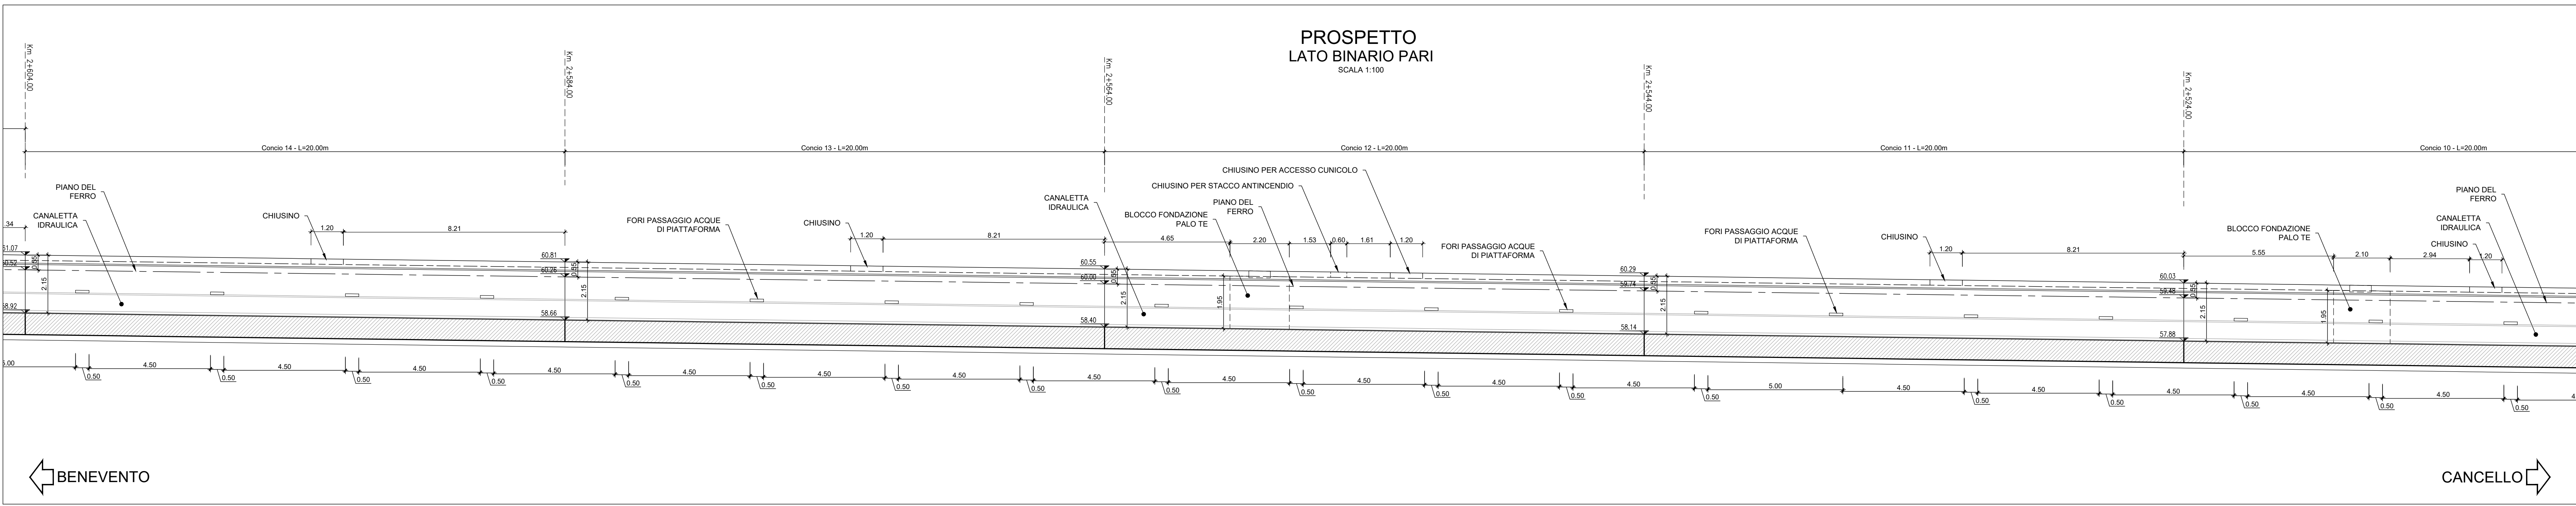
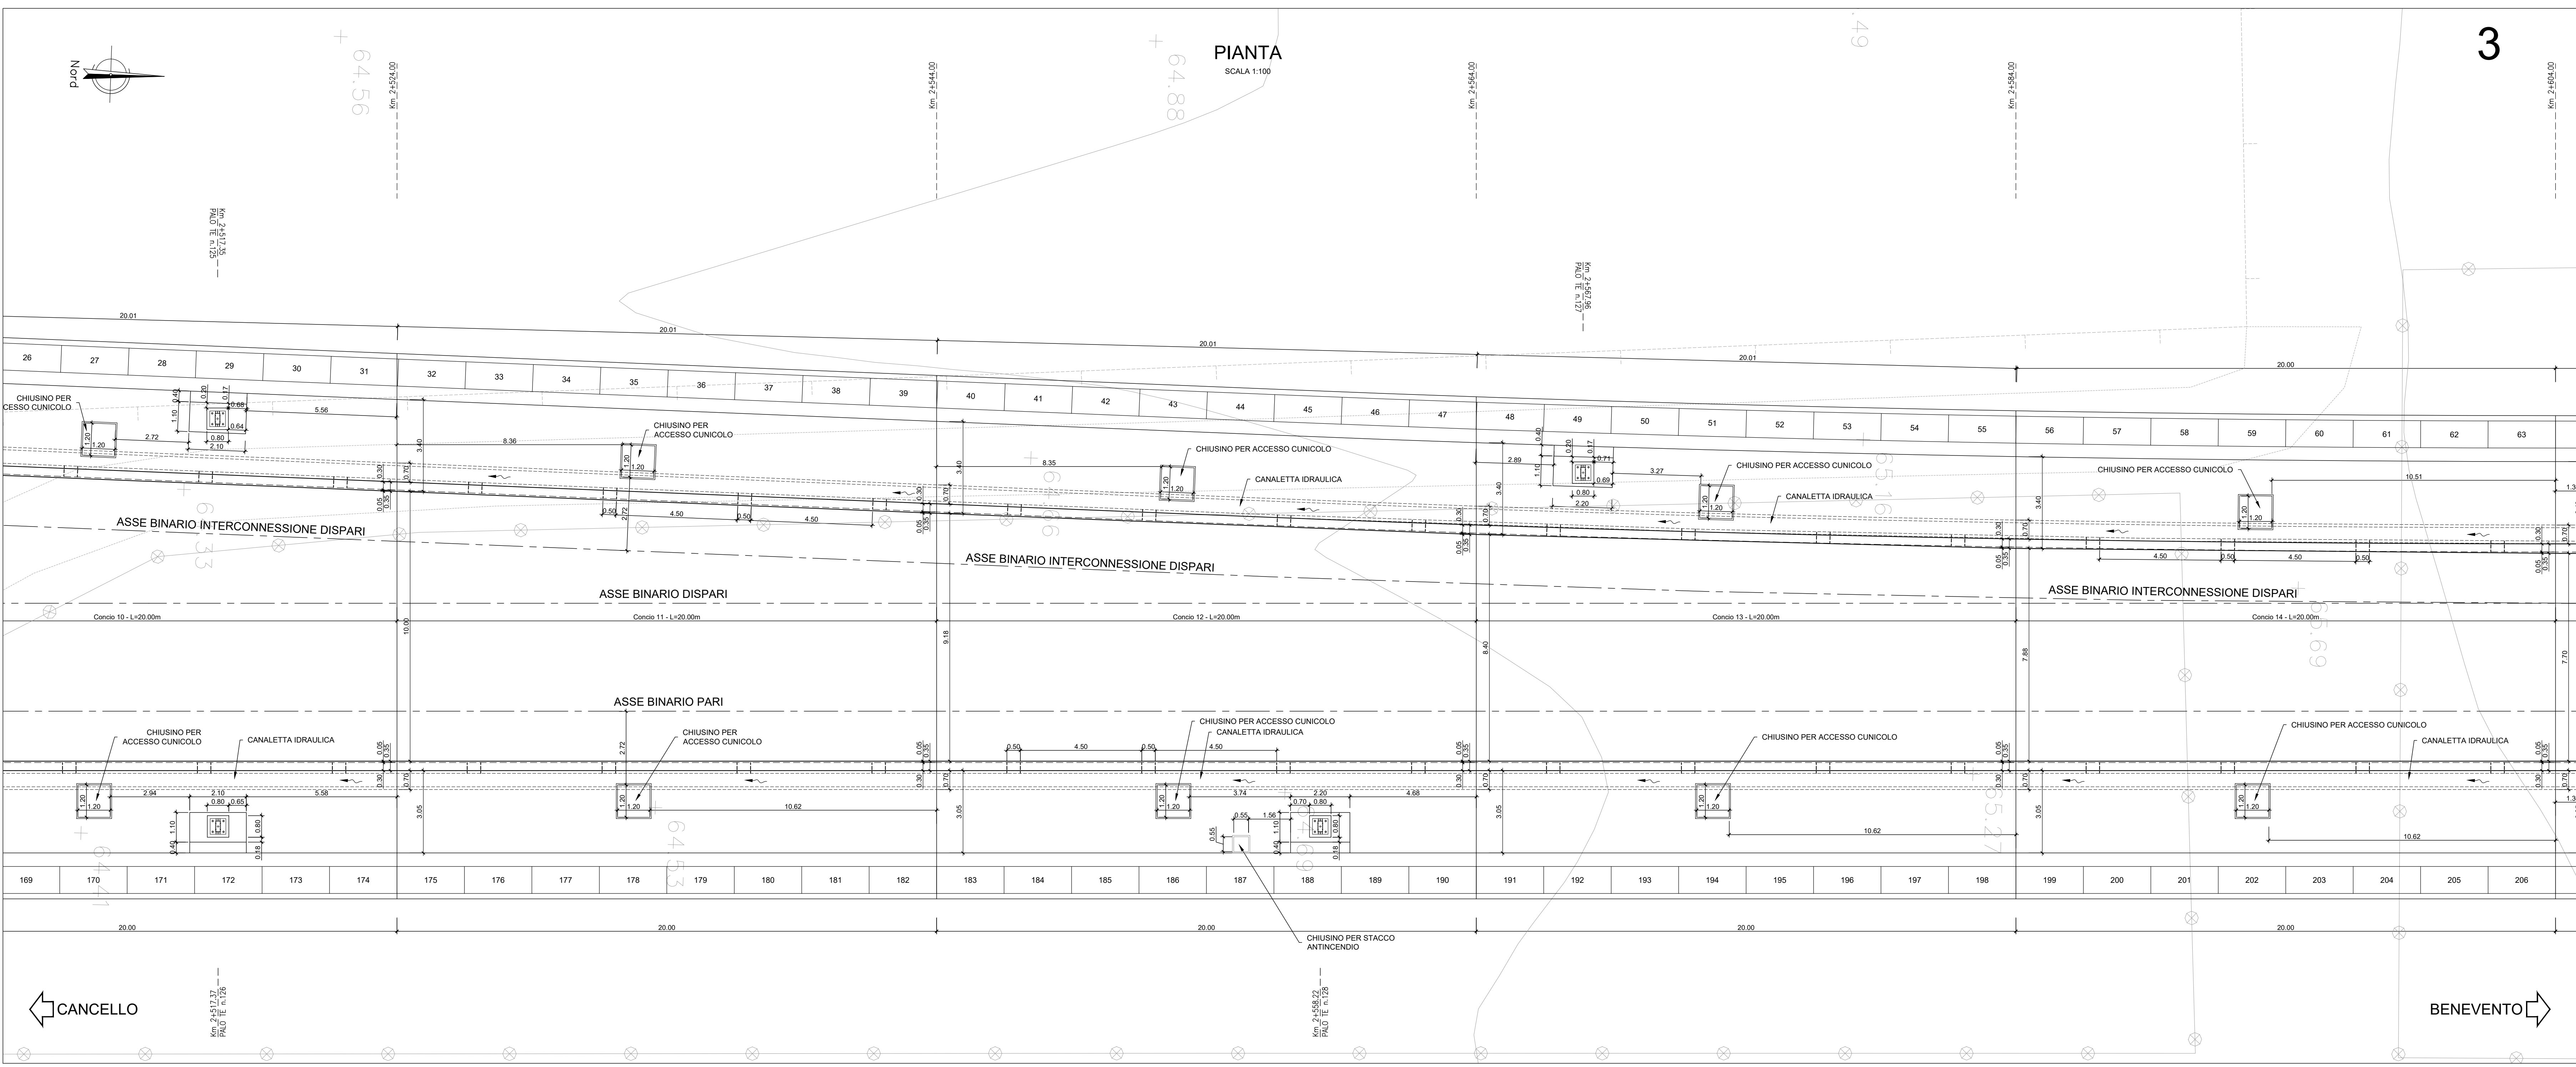


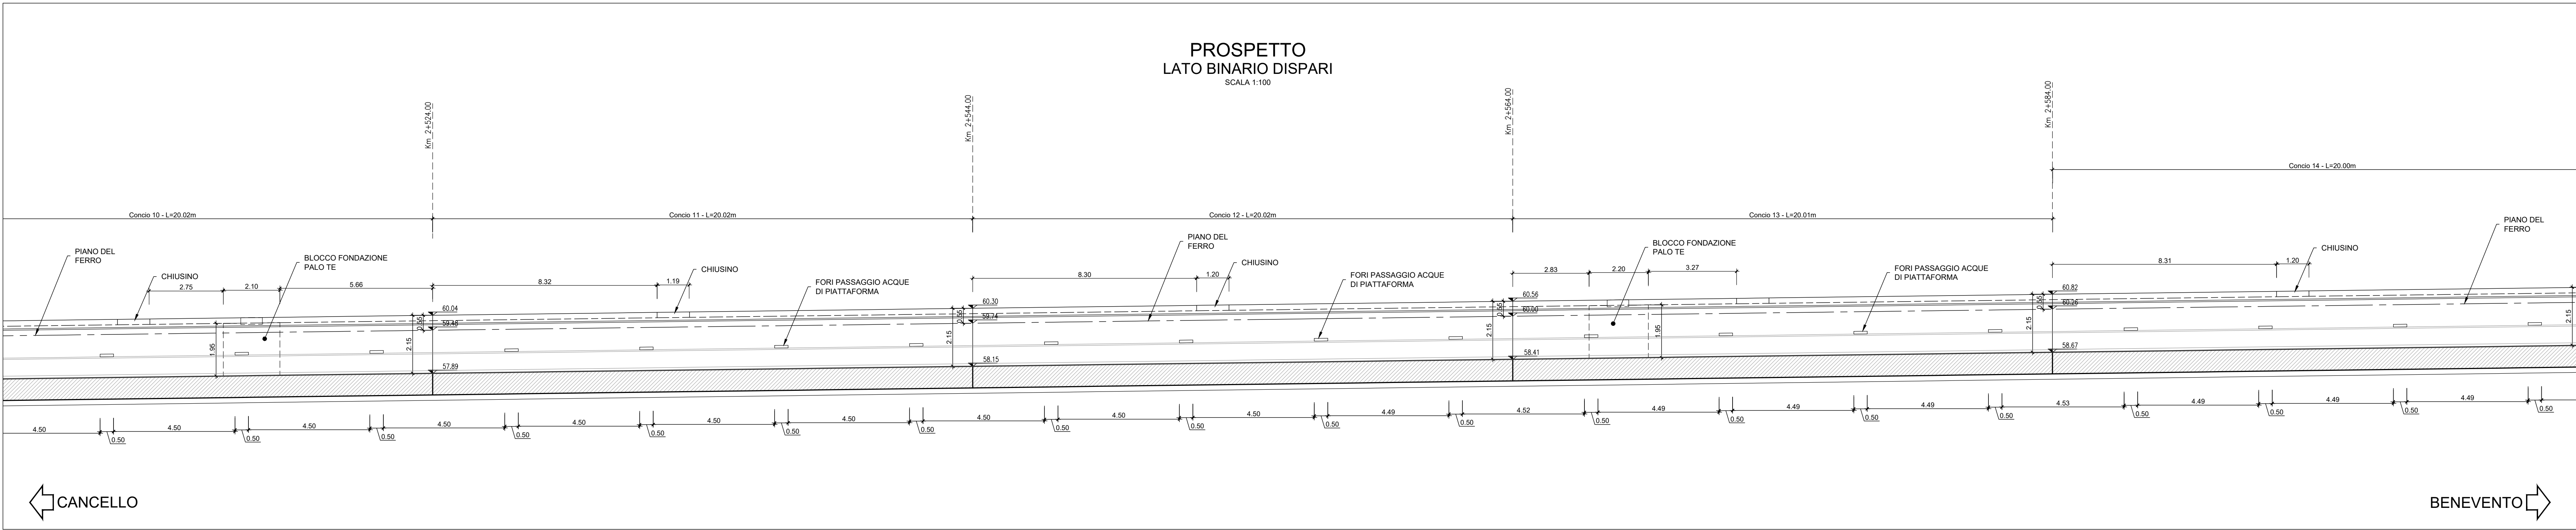

COMMITTENTE: **R.F.I. GRUPPO FERROVIARIO ITALIANO**

DIREZIONE LAVORI: **ITALFERR**

APPALTATORE: **CONSORZIO CFT**

PROGETTAZIONE: **PRIZZAROTTI**

PROGETTISTA: **Ing. FEDERICO DURASTANTI**

DIRETTORE DELLA PROGETTAZIONE: **Ing. PIETRO MAZZOLI**

PROGETTO ESECUTIVO

ITINERARIO NAPOLI-BARI
RADDOPPIO TRATTA CANCELLO-BENEVENTO
L'LOTTO FUNZIONALE CANCELLO-FRASSO TELESINO E VARIANTE ALLA LINEA ROMA-NAPOLI VIA CASSINO NEL COMUNE MADDALONI

RILEVATI E TRINCEE

TR02 - Trincea di imbocco alla Galleria Monte Aglio lato Napoli dal km 2+000,000 al km 2+774,225

Sistemazione interna: pianta e sezioni longitudinali - tav. 3 di 5

Rev.	Descrizione	Redatto	Data	Verificato	Data	Approvato	Data	Autorizzato Data
A	Disegnata	G. Calogeri	10/07/2018	F. Durastanti	10/07/2018	P. Mazzoli	10/07/2018	F. Durastanti
B	Rev. Modifica ITF 24/08/18	S. Pizzoli	13/09/2018	F. Durastanti	13/09/2018	P. Mazzoli	13/09/2018	

File: IFIN.0.1.E.ZZ.BA.TR.02.0.0.004.B.dwg

n. Elab.: