
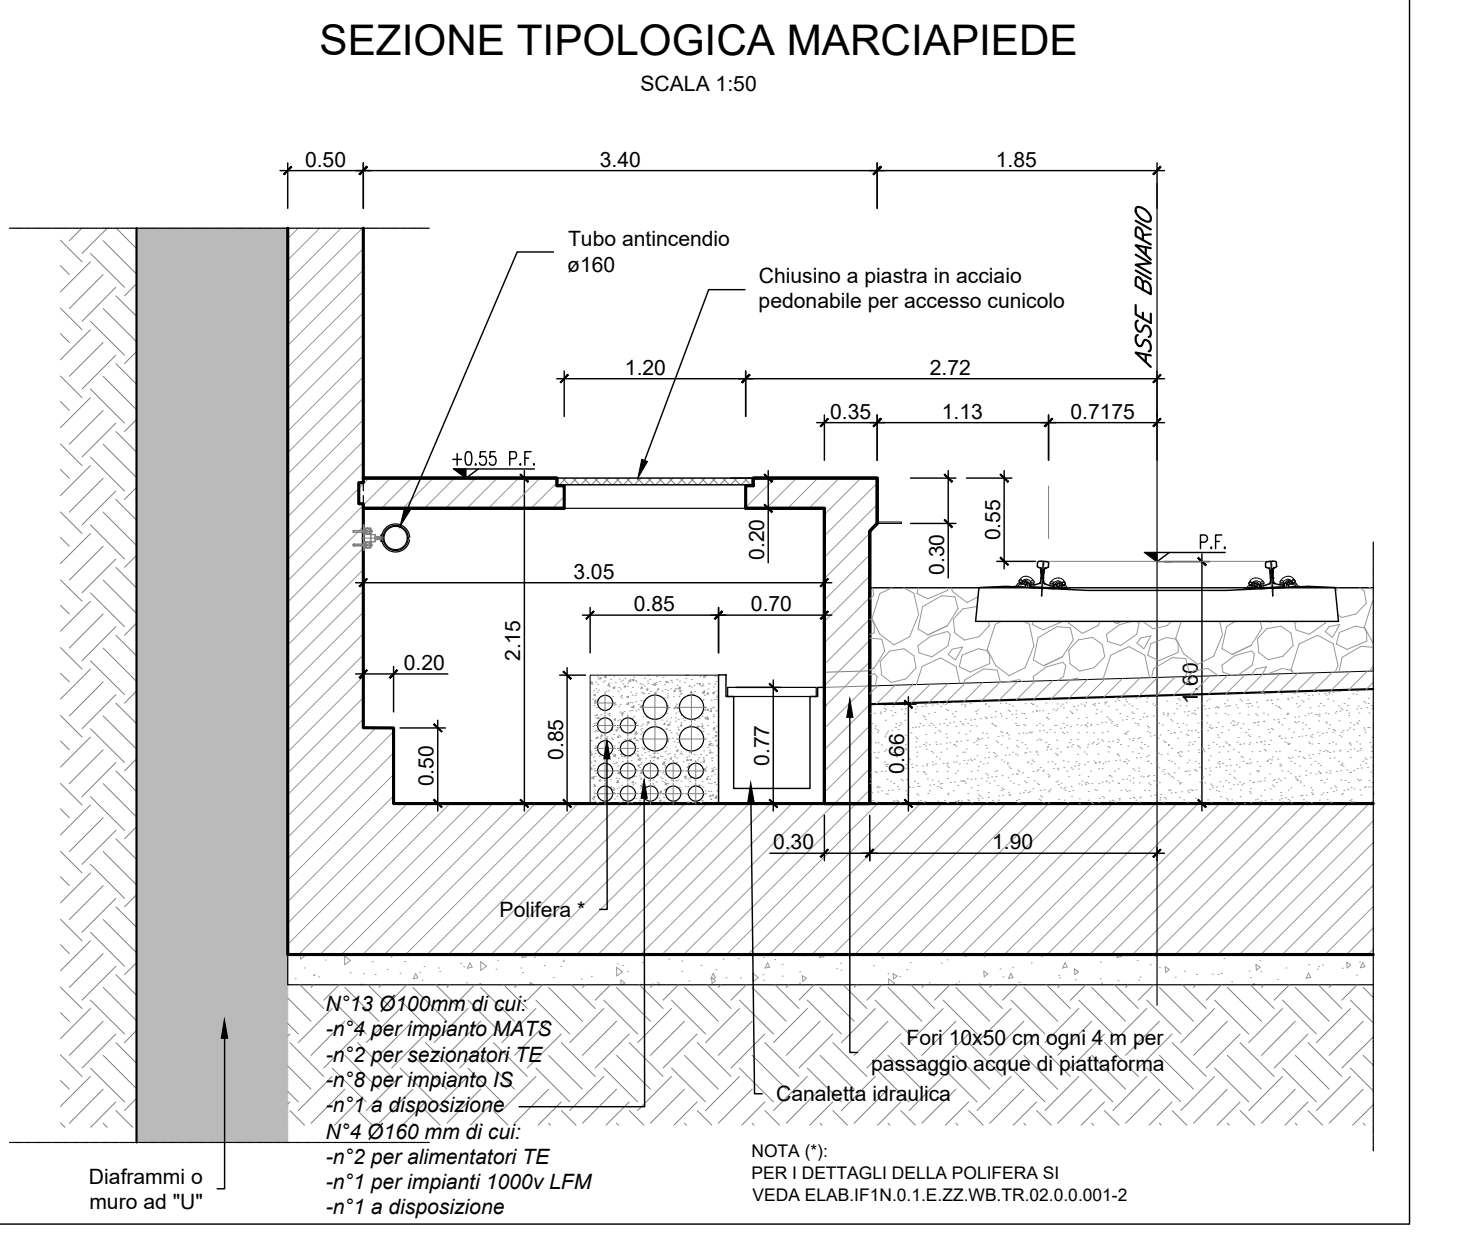
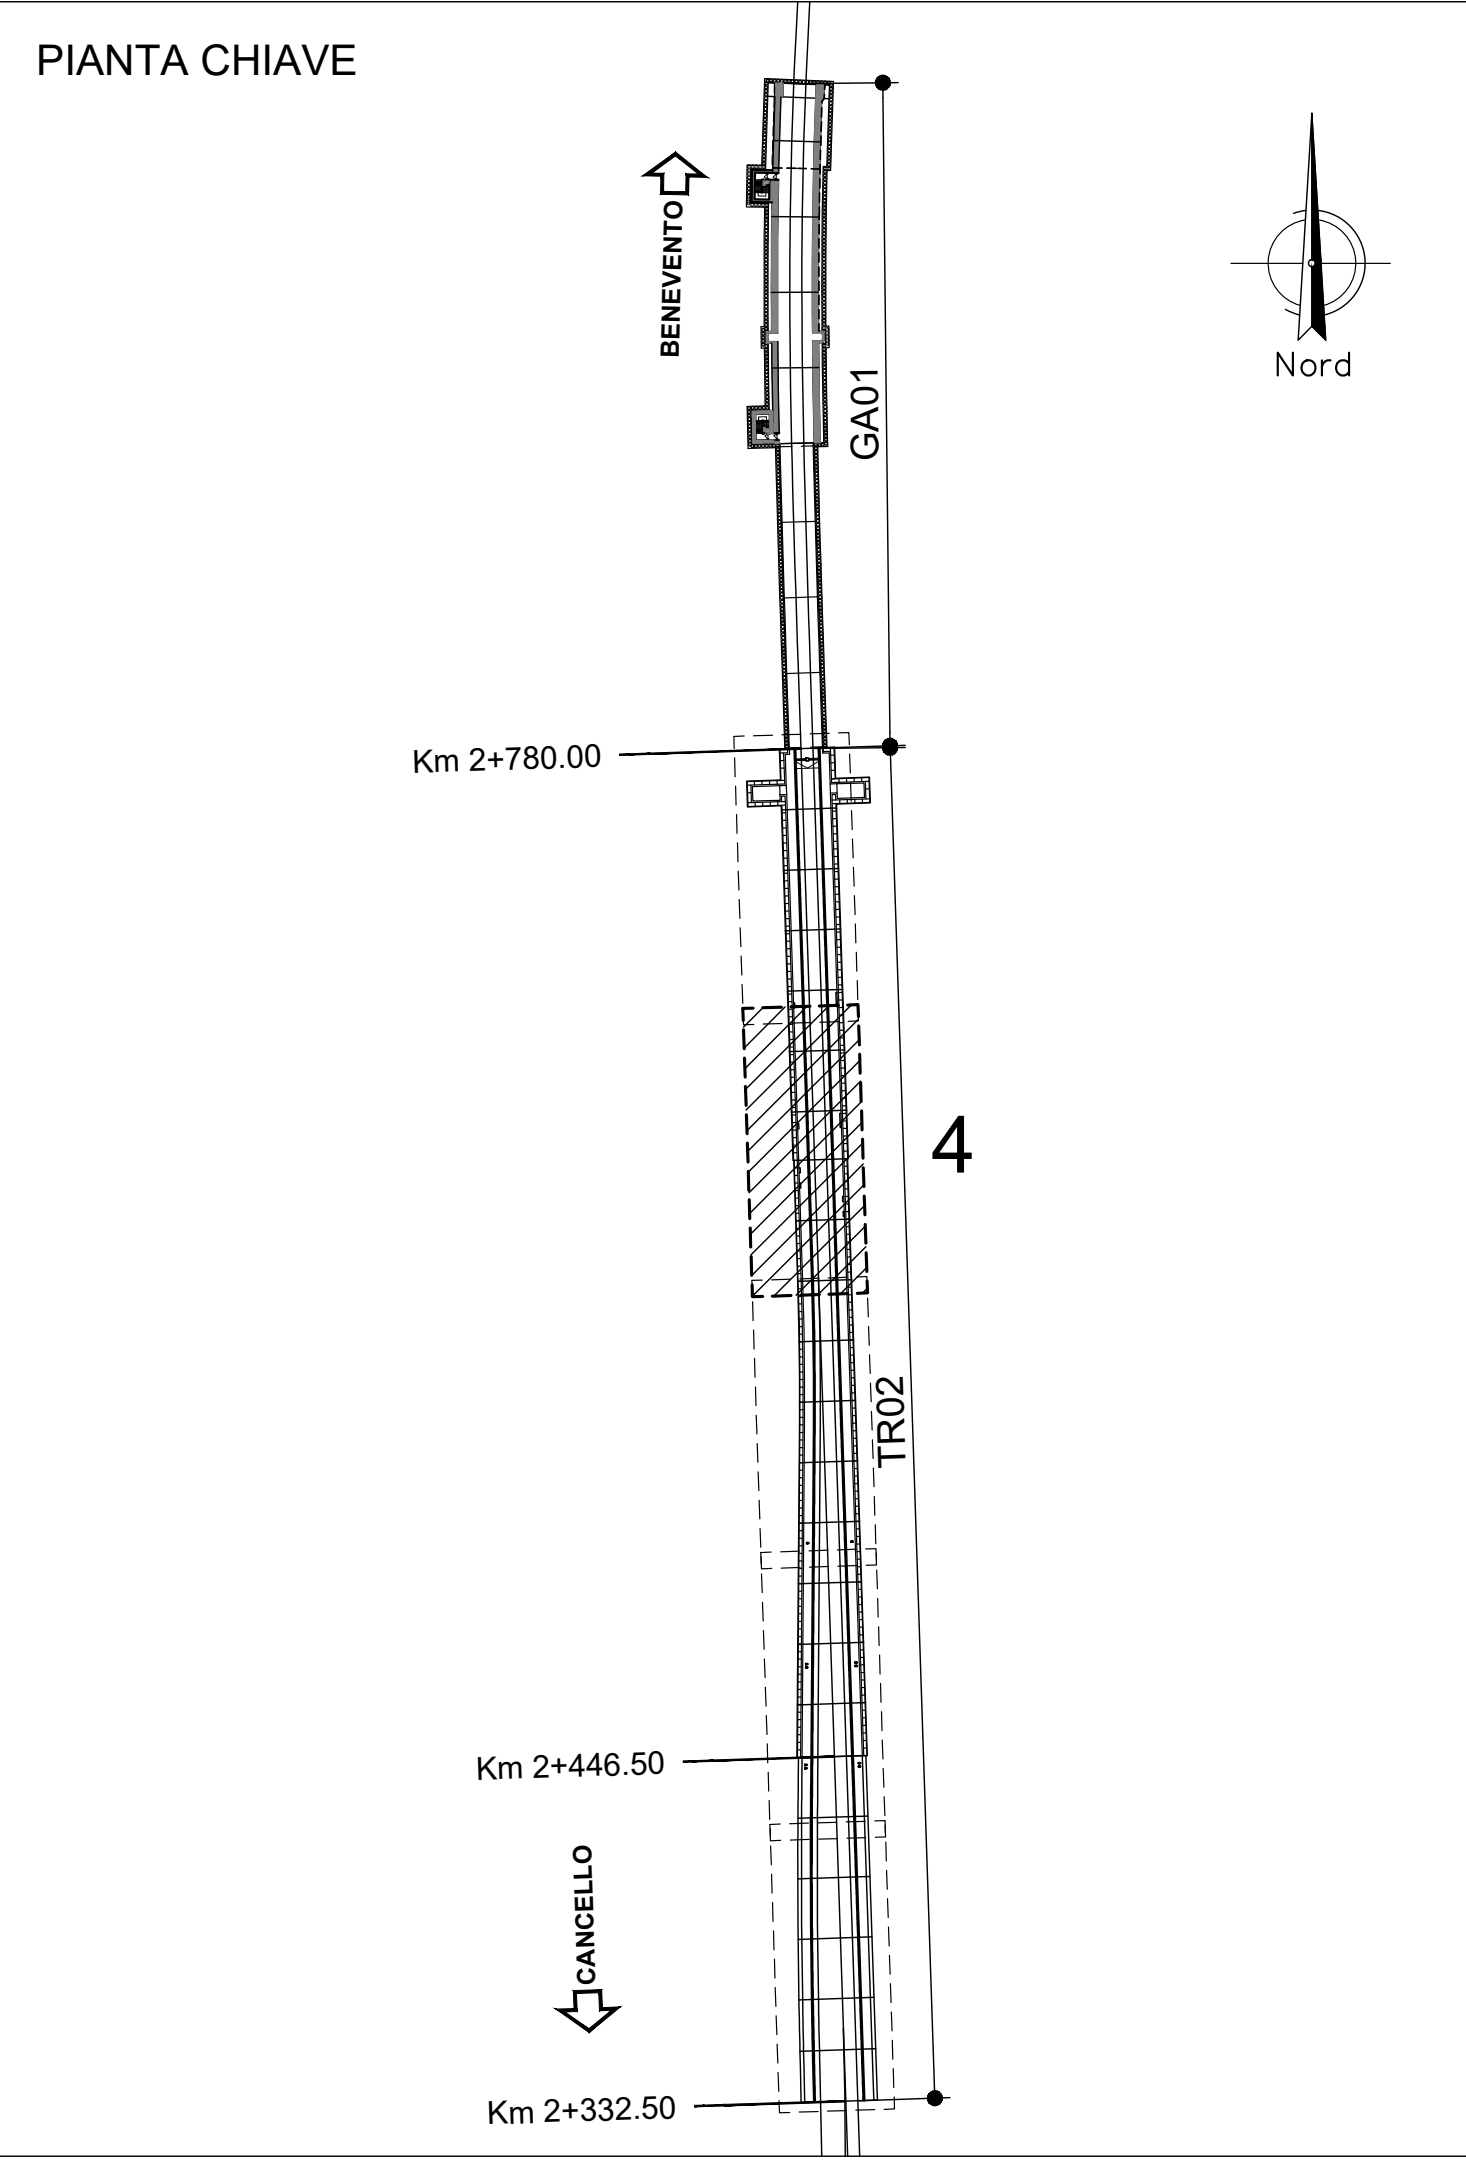
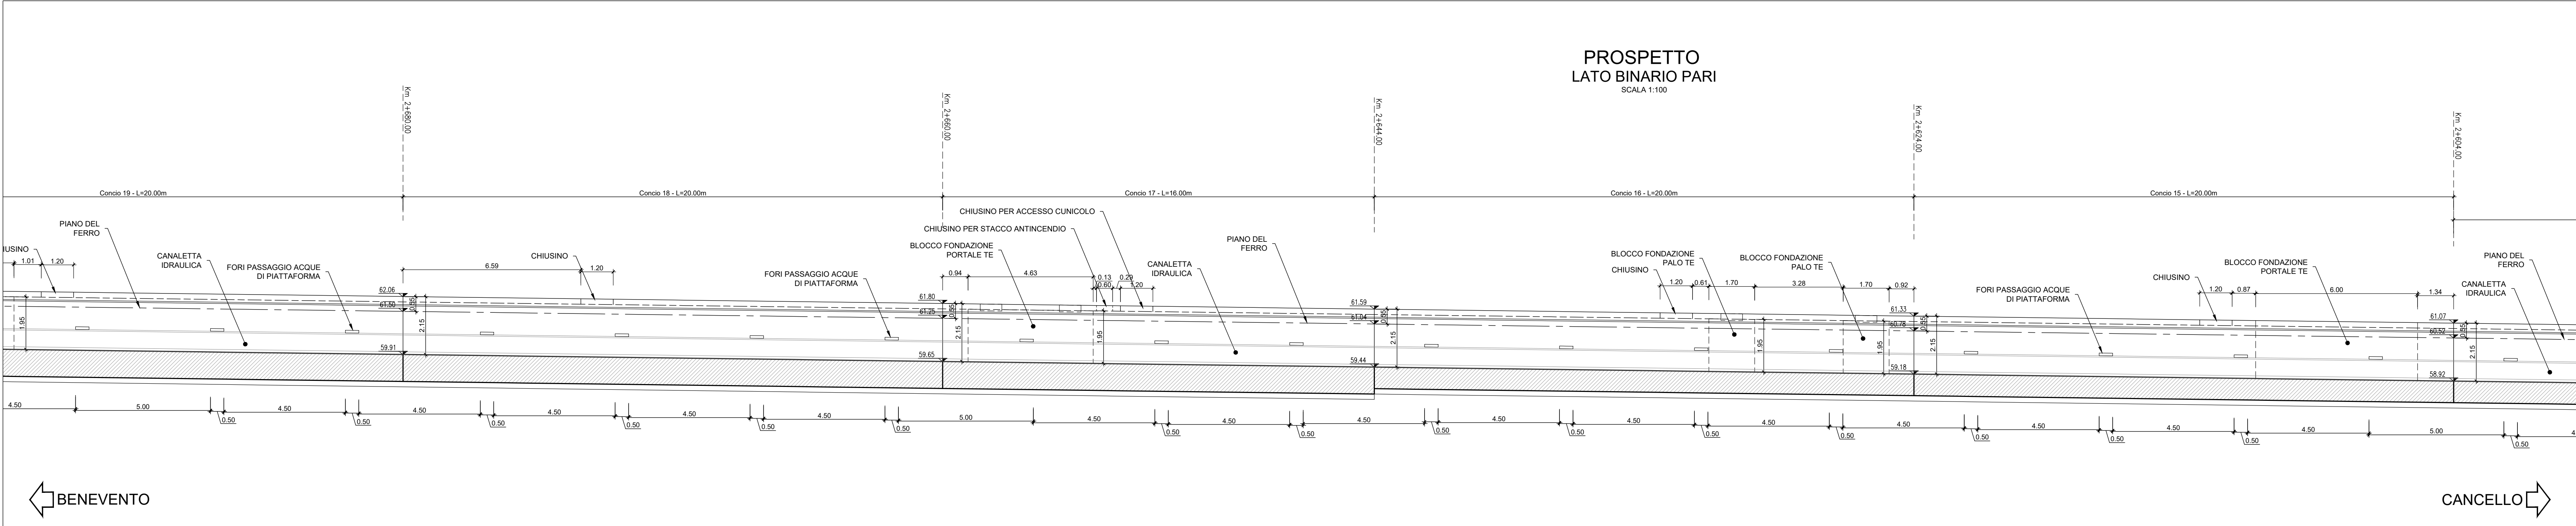
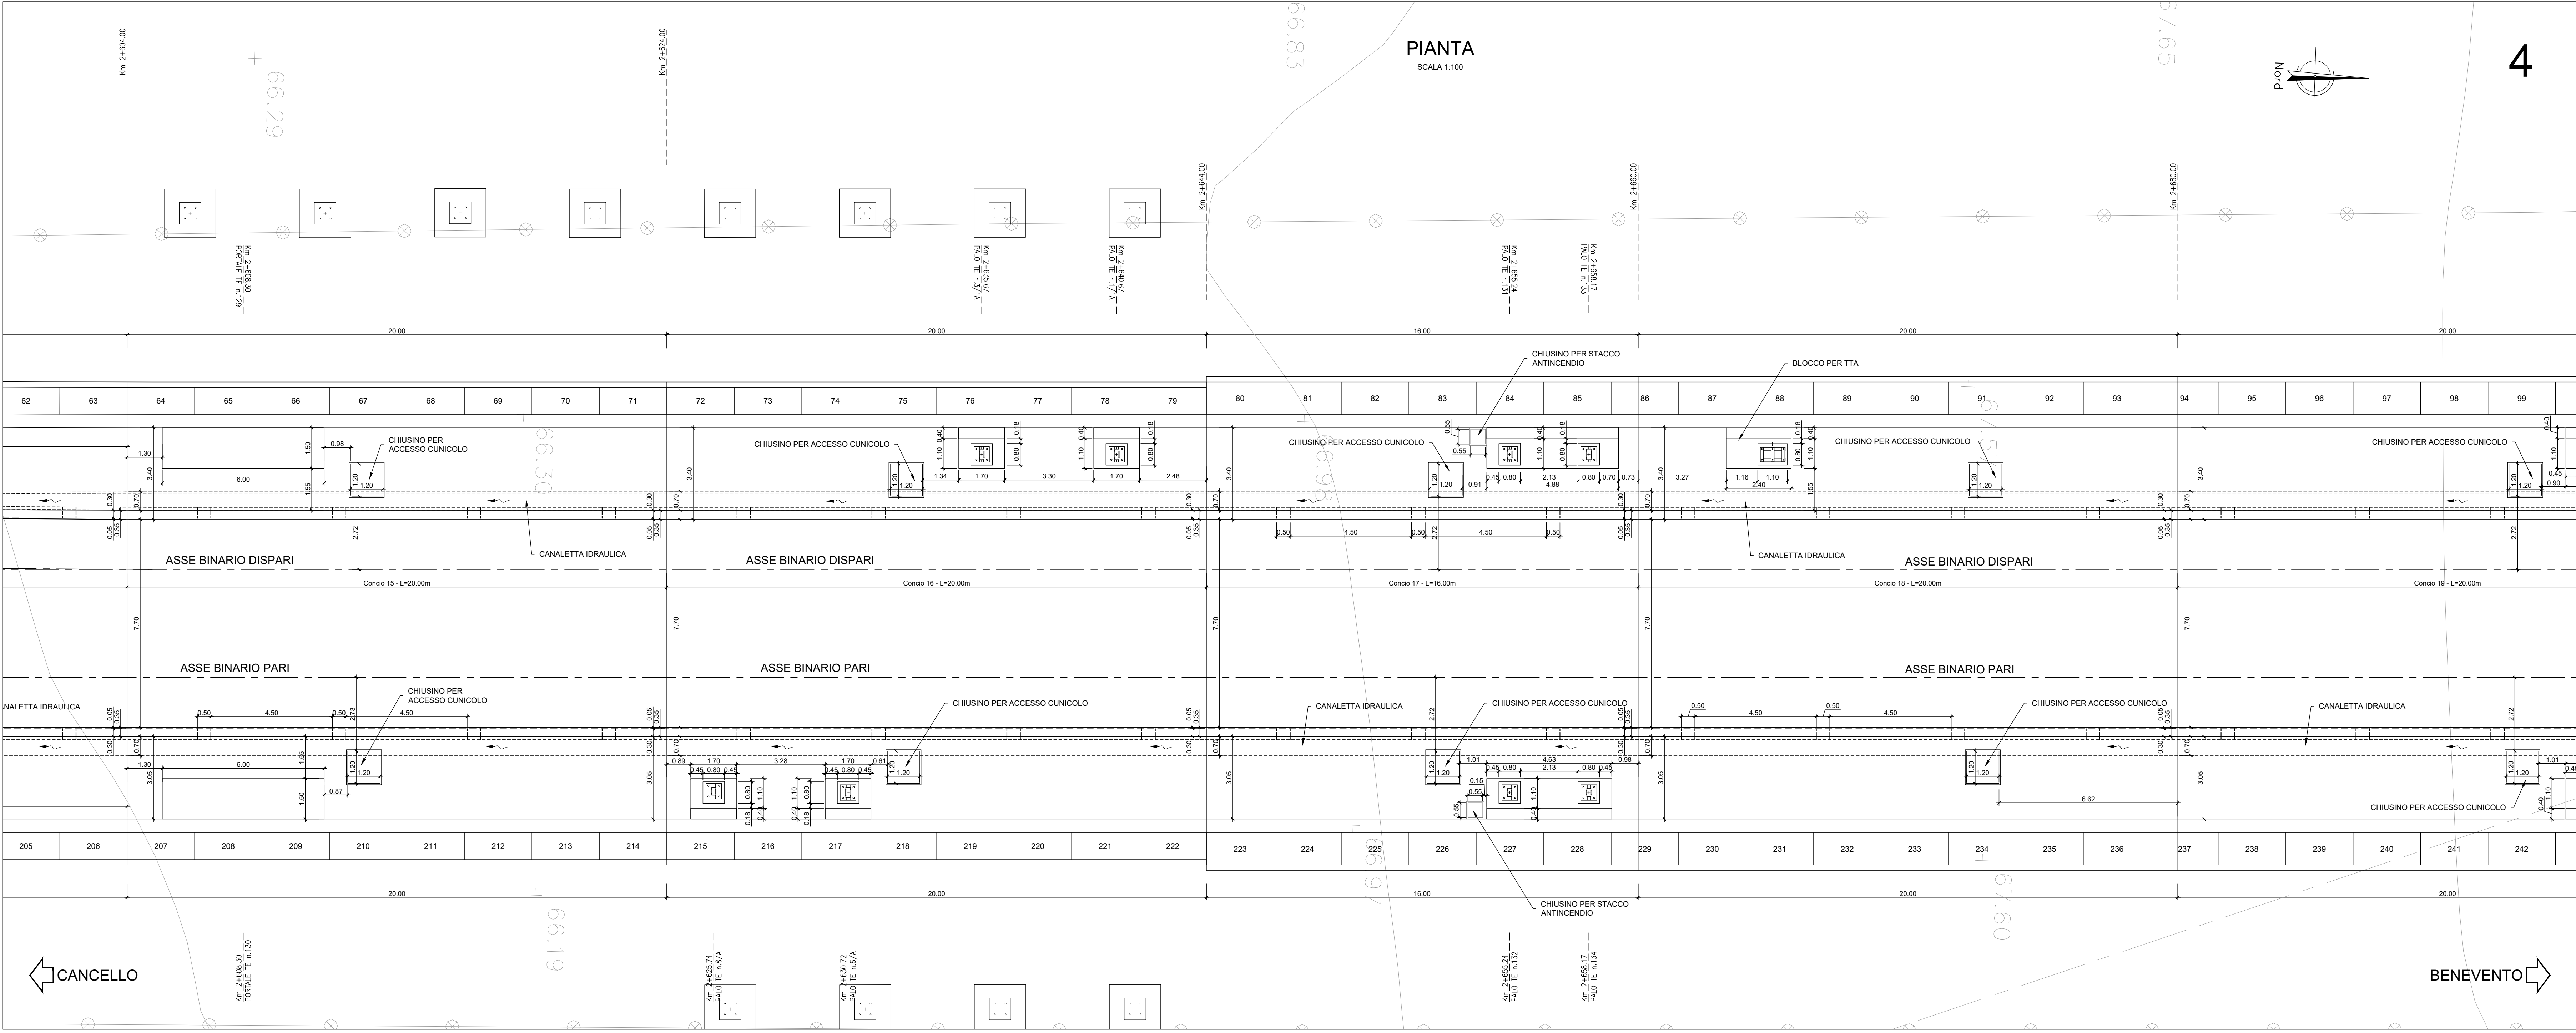


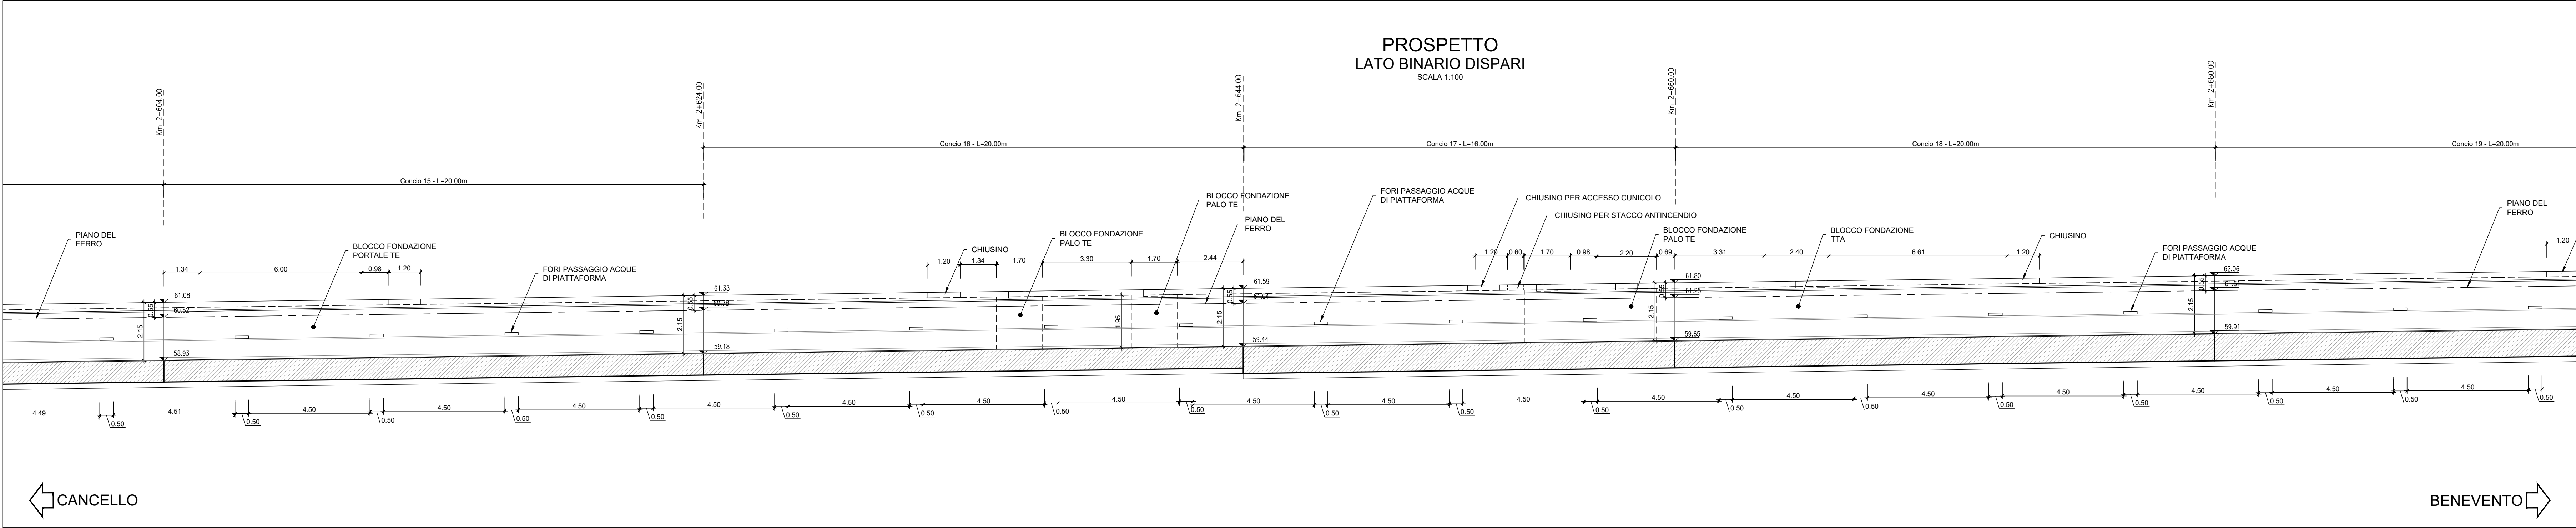

COMMITTENTE: RFI
DIREZIONE LAVORI: ITALFERR
APPALTATORE: CONSORZIO CFT
PROGETTAZIONE: RAGGRUPPAMENTO TEMPORANEO PROGETTISTI
PROGETTISTA: Ing. FEDERICO DURASTANTI
DIRETTORE DELLA PROGETTAZIONE: Ing. PIETRO MAZZOLI
PROGETTO ESECUTIVO
ITINERARIO NAPOLI-BARI
RADDOPPIO TRATTA CANCELLO-BENEVENTO
LOTTO FUNZIONALE CANCELLO-FRASSO TELESINO E VARIANTE ALLA LINEA ROMA-NAPOLI VIA CASSINO NEL COMUNE MADDALONI
RILEVATI E TRINCEE
TR02 - Trincea di imbocco alla Galleria Monte Aglio nei km 2+000,000 al km 2+774,225
Sistemazione interna: pianta e sezioni longitudinali - tav. 4 di 5
SCALA: 1:100
COMMESSA: LOTTO FASE ENTE TIPO DOC. OPERA/DISCIPLINA PROG. REV.
Rev. Descrizione Redatto Data Verificato Data Approvato Data Autorizzato Data
A Creazione G. Calogeri 10/07/2018 F. Durastanti 10/07/2018 P. Mazzoli 10/07/2018 F. Durastanti
B Rev. Modifica IT 2464/18 S. Pizzoli 12/09/2018 F. Durastanti 12/09/2018 P. Mazzoli 12/09/2018
File: IF1N.0.1.E.ZZ.BA.TR.02.0.0.005.B.dwg n. Elab.: 13/09/2018