

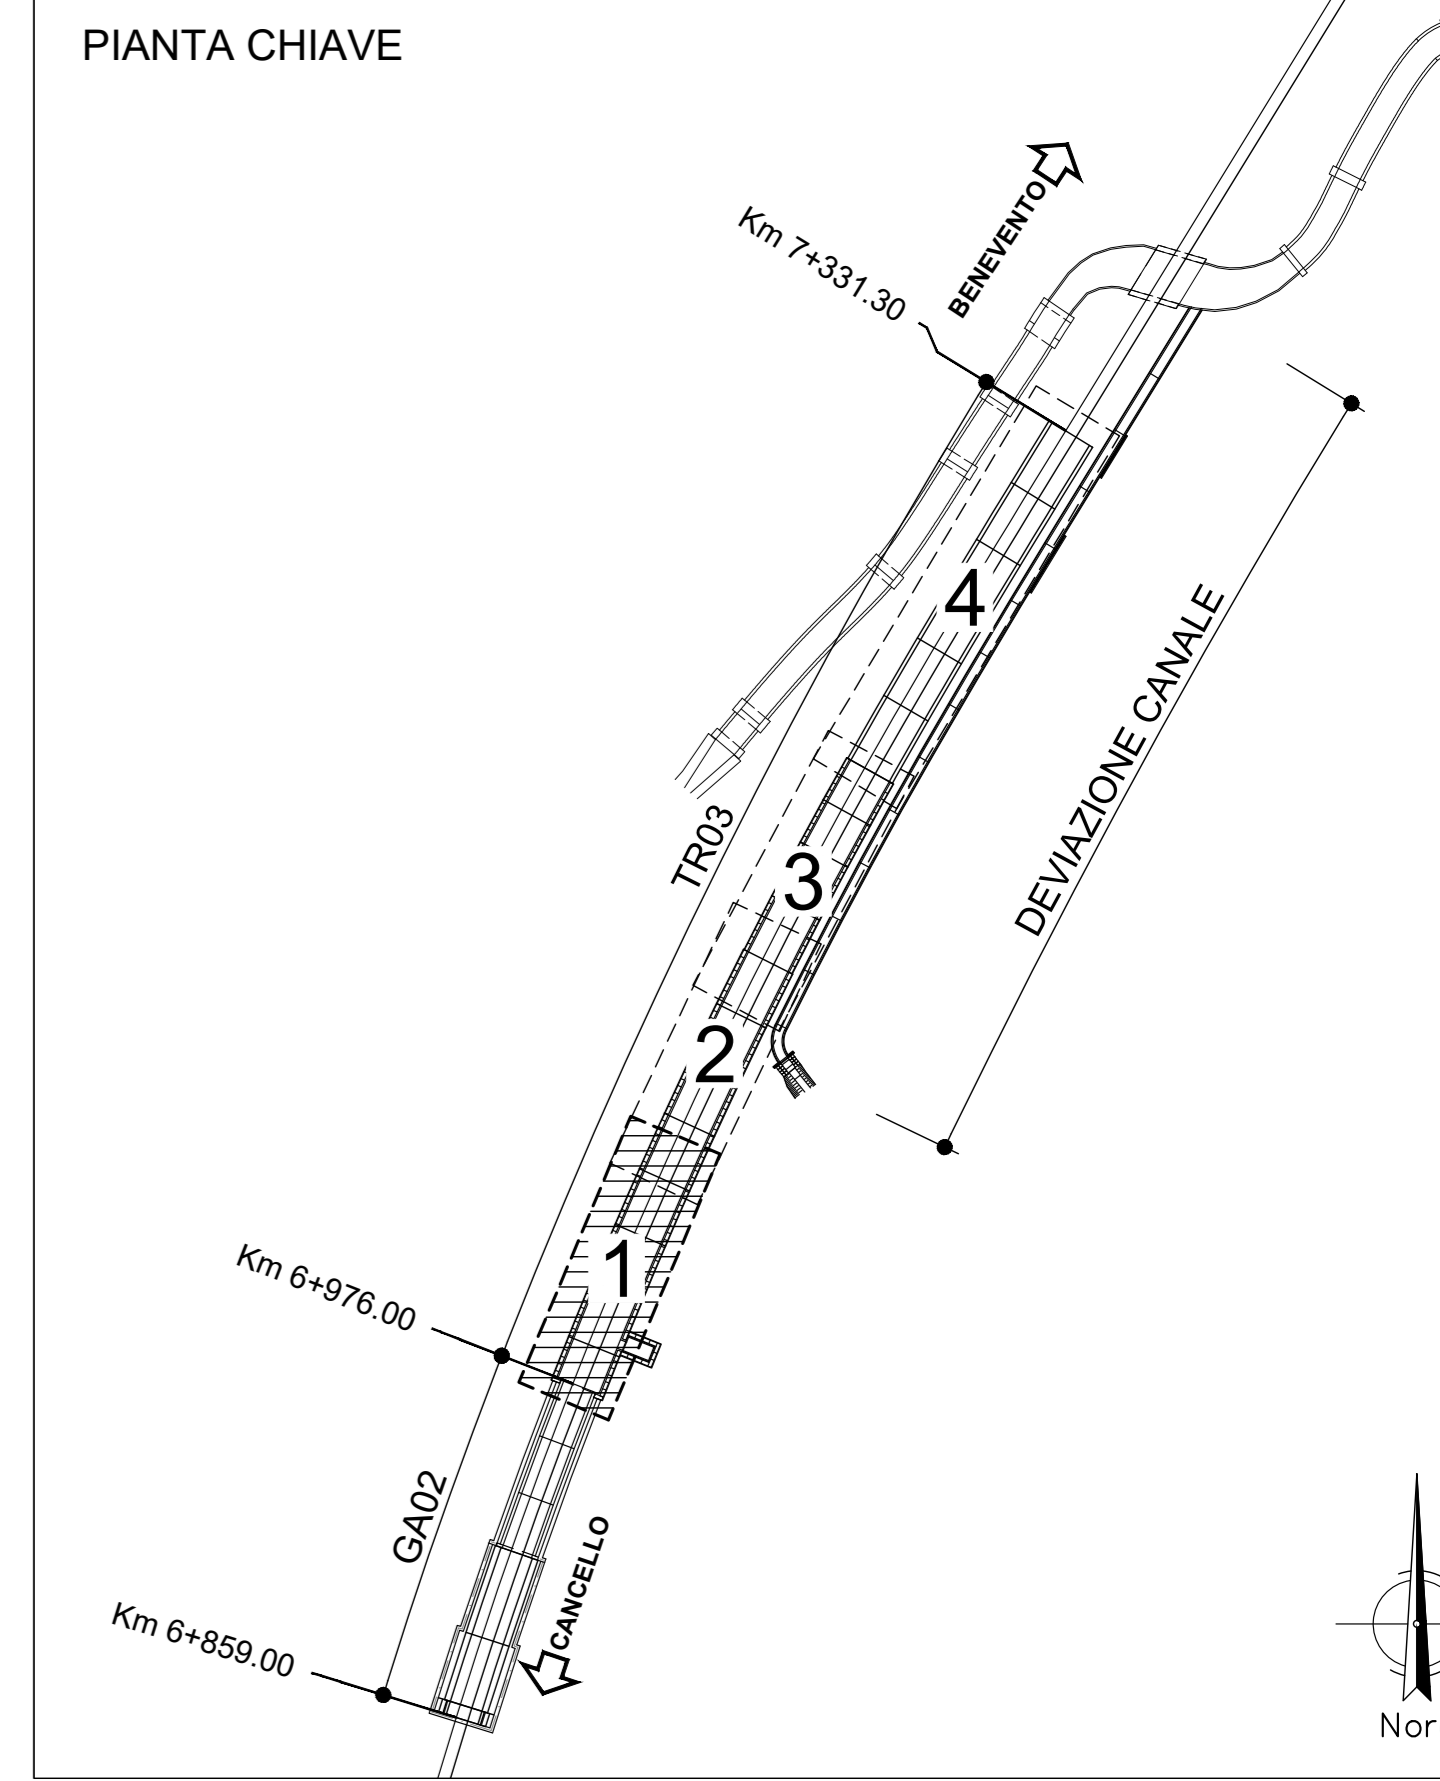



PROSPETTO  
LATO BINARIO DISPARI  
SCALA 1:100

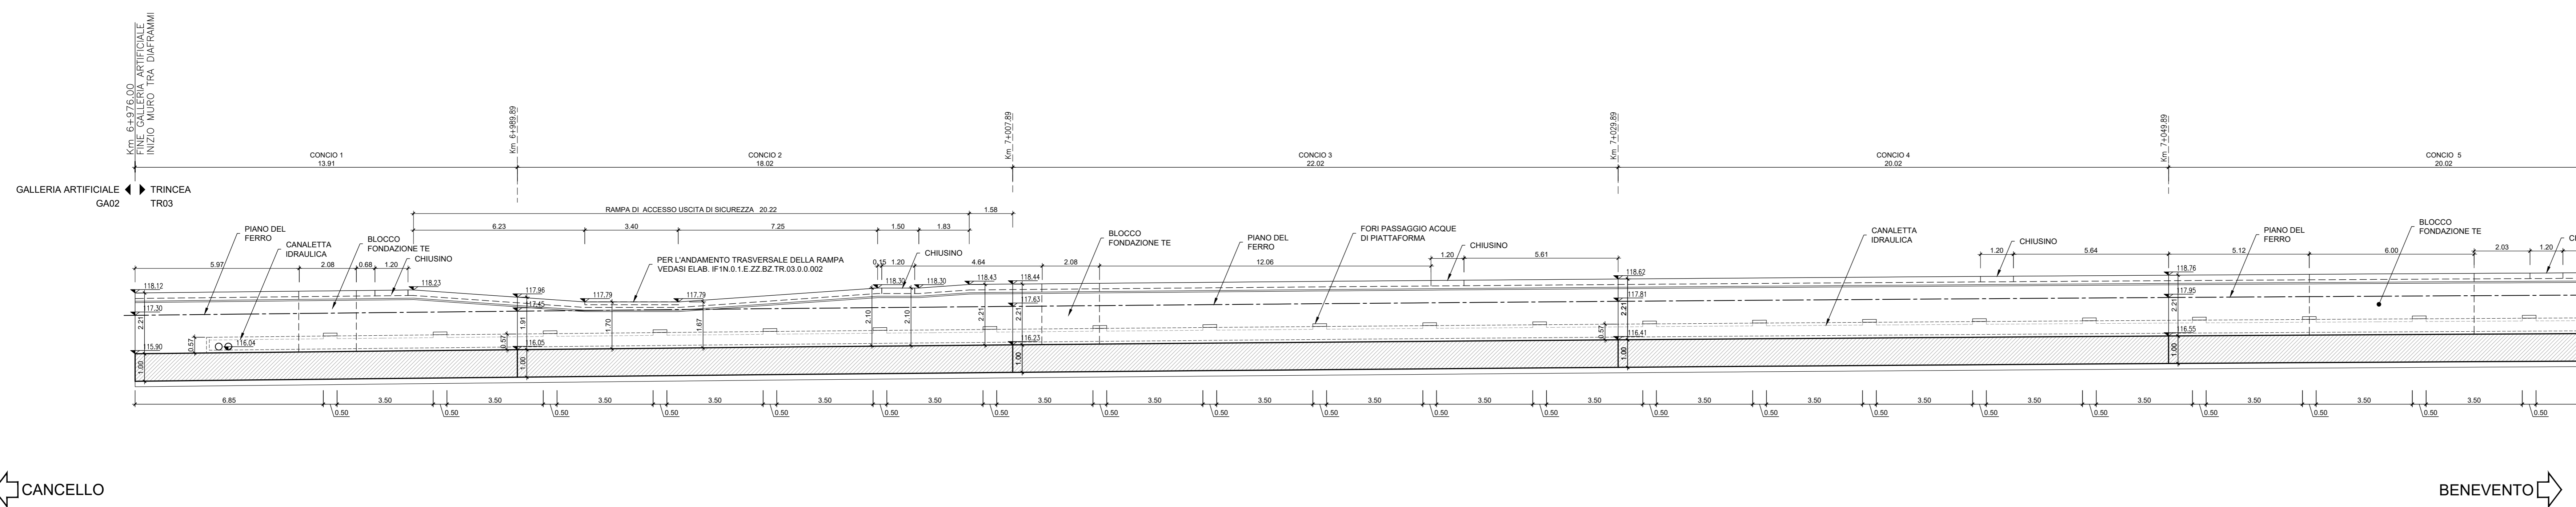

PIANTA  
SCALA 1:100

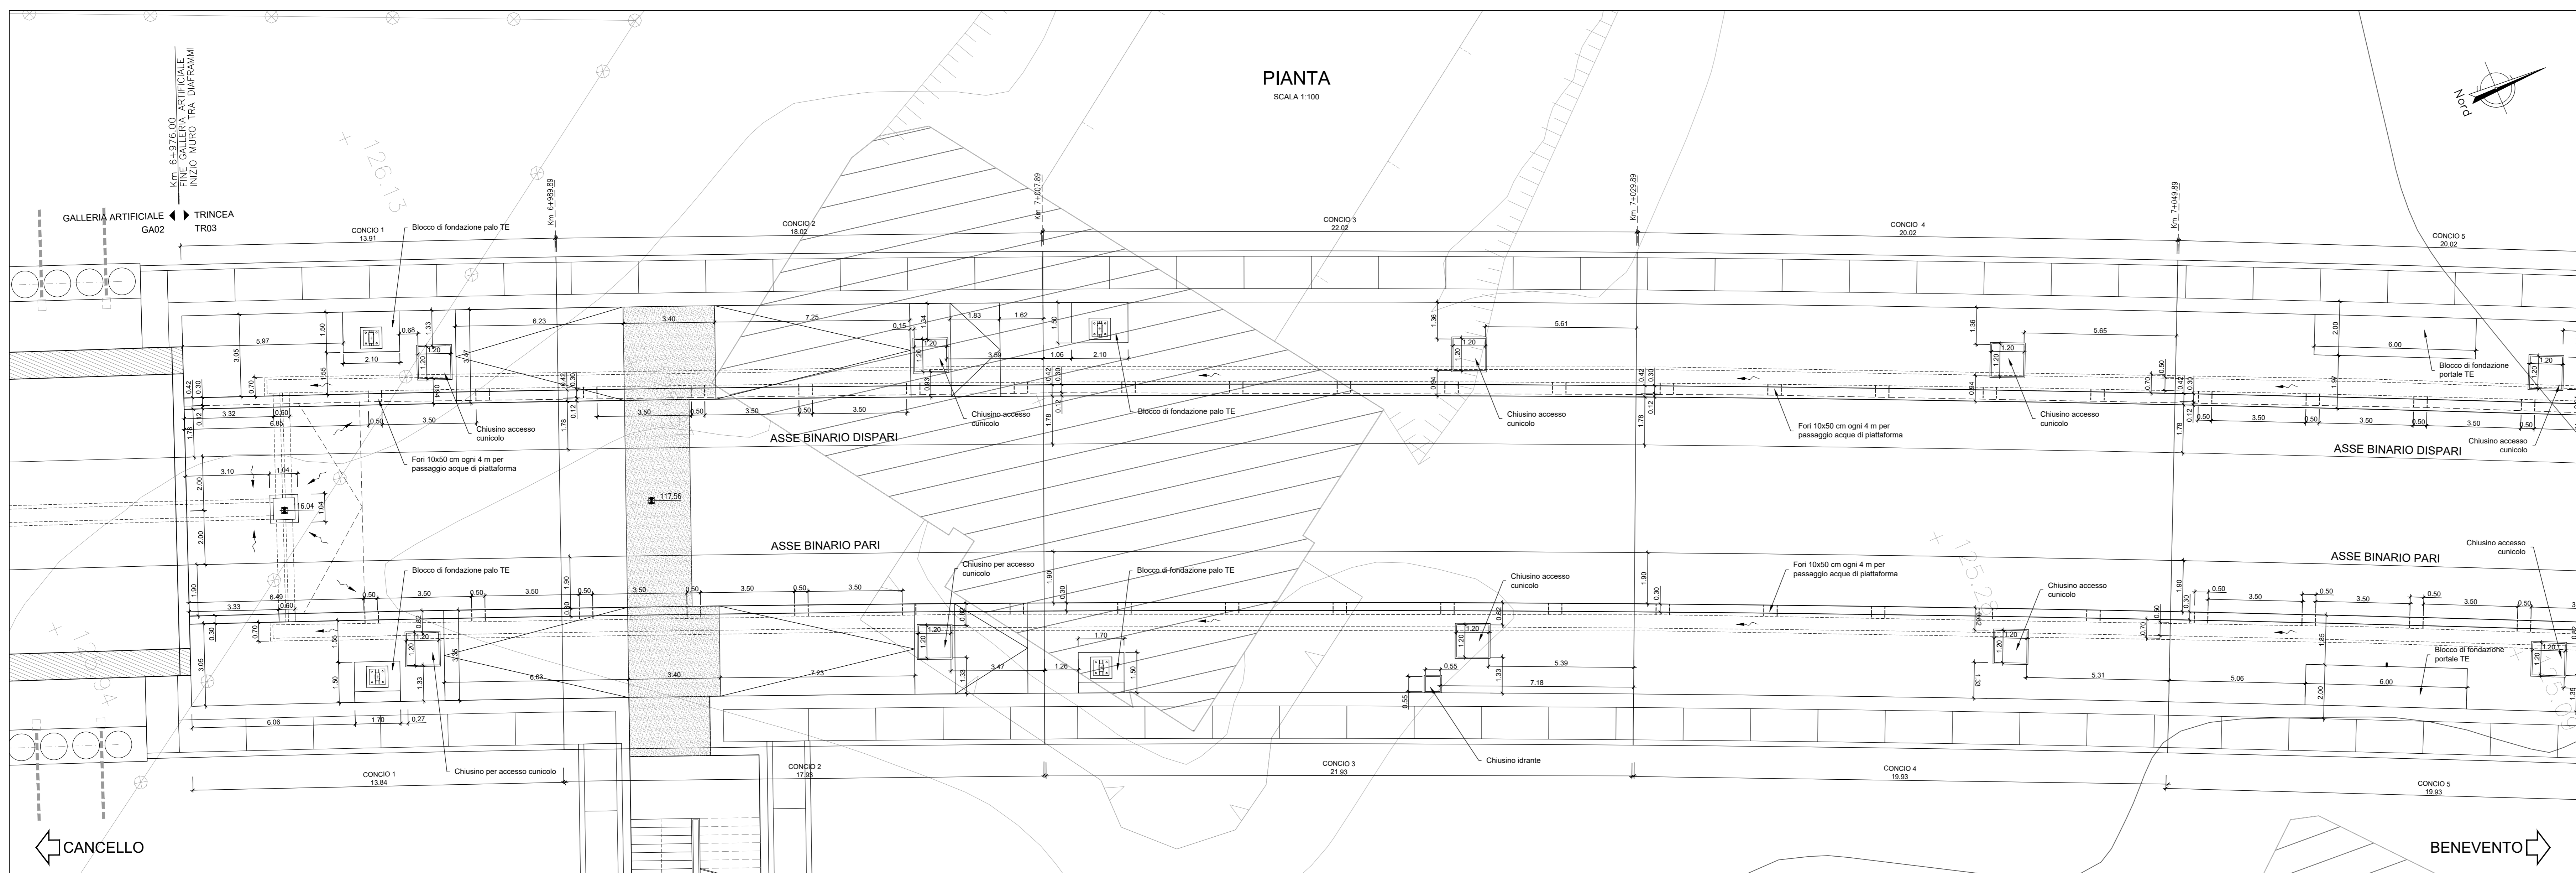

PROSPETTO  
LATO BINARIO PARI  
SCALA 1:100

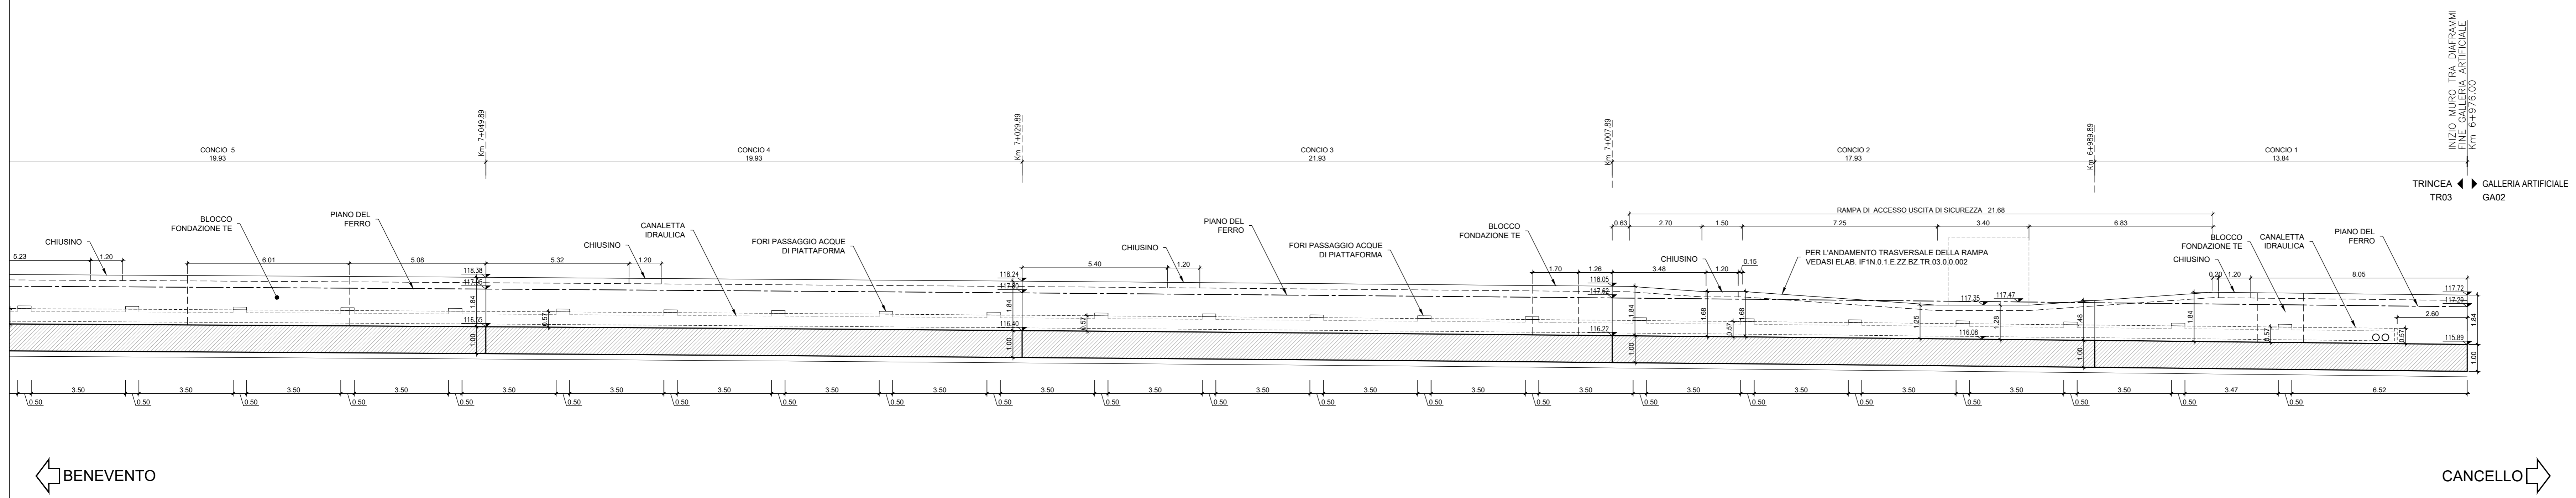

COMMITTENTE: **RFI** INFRASTRUTTURE FERROVIARIE ITALIANE  
GRUPPO FERROVIE DELLO STATO ITALIANE

DIREZIONE LAVORI: **ITALFERR** GRUPPO FERROVIE DELLO STATO ITALIANE

APPALTATORE: **CONSORZIO CFT** **PIZZAROTTI**

PROGETTAZIONE: **RAAGROUPAMENTO TEMPORANEO PROGETTISTI** **PIZZAROTTI** **Sintagma** **INTERBRA**

PROGETTISTA: Ing. FEDERICO DURASTANTI

DIRETTORE DELLA PROGETTAZIONE: Ing. PIETRO MAZZOLI  
Responsabile integrazione fra le varie prestazioni specialistiche

**PROGETTO ESECUTIVO**

**ITINERARIO NAPOLI-BARI**  
**RADDOPPIO TRATTA CANCELLO-BENEVENTO**  
**L'LOTTO FUNZIONALE CANCELLO-FRASSO TELESINO E VARIANTE ALLA LINEA ROMA-NAPOLI VIA CASSINO NEL COMUNE MADDALONI**

RILEVATI E TRINCEA  
TR03 - Trincea di imbocco alla Galleria Monte Aglio lato Roma dal km 6+976,00 al km 7+331,30  
Sistemazione interna: pianta e sezioni longitudinali - tav. 1 di 4

Rev.	Descrizione	Redatto	Data	Verificato	Data	Approvato	Data	Autorizzato	Data
A	Creazione	G. Caligi	13/09/2018	F. Durastanti	13/09/2018	F. Mazzoli	13/09/2018	F. Durastanti	
B	Rev. Annotata IT 2/05/18	S. Piccoli	13/09/2018	F. Durastanti	13/09/2018	F. Mazzoli	13/09/2018		

SCALA: 1:100

File: IFIN.01.E.ZZ.BA.TR.03.0.0.002.B.dwg n. Elab.: 13/09/2018