





PLANIMETRIA STATO DI FATTO
Scala 1:1000

PLANIMETRIA INTERVENTO DI INSERIMENTO E RISPRISTINO URBANISTICO
Scala 1:1000

NOTE GENERALI


- LEGENDA STATO FINALE ABBANDONAMENTO NERI STOKANI**
- REINQUANTAZIONE SPAZIO
 - REINQUANTAZIONE SPAZIO
 - REINQUANTAZIONE SPAZIO
- LEGENDA INTERVENTI DI RECUPERO AMBIENTALE - OPERE A VERDE**
- GRUPPI ABBOSCHI IN CONTESTO ANTROPICO (GA-2)
 - INDIVIDUI ABBOSCHI IN FILARE O ISOLATI IN CONTESTO ANTROPICO (IA-1)
 - MACCHIA ABBOSCHI ARBUSTIVA IN CONTESTO PARA-NATURALE (MA-N)
- INVERNICIAMENTO DELLE SUPERFICIE (DORSUMINA)**
- Invernicamento mediante strame
 - Superficie interessata dall'erosione 17100 m²

- LEGENDA ELEMENTI ATTREZZATURE LUDICO-SPORTIVE**
- Paratetto
 - Campo da basket
 - Panoramizzatore con collegamento
 - Campo da bocce
 - Percorso a loro dotata
- QUADRO DI LUNIONE**
-

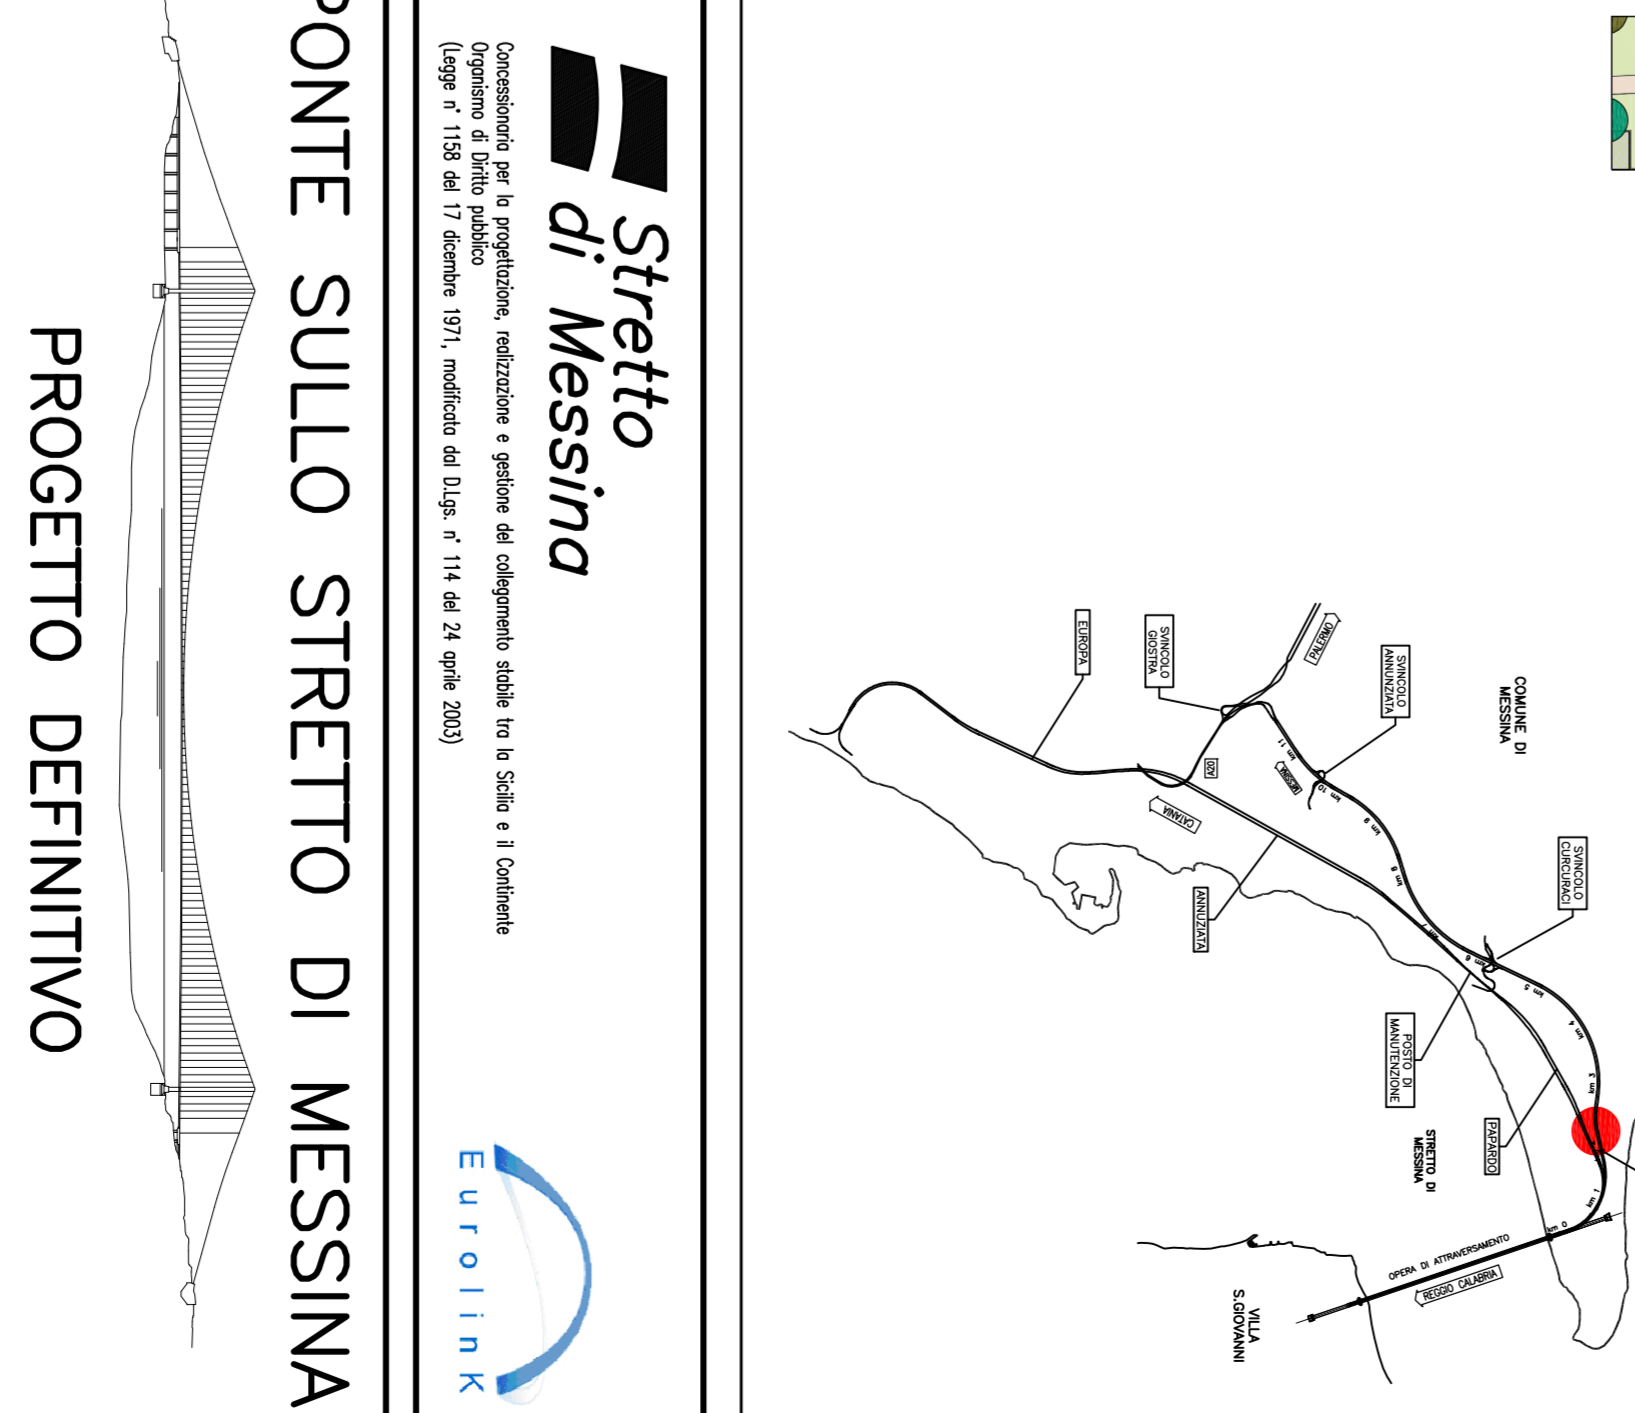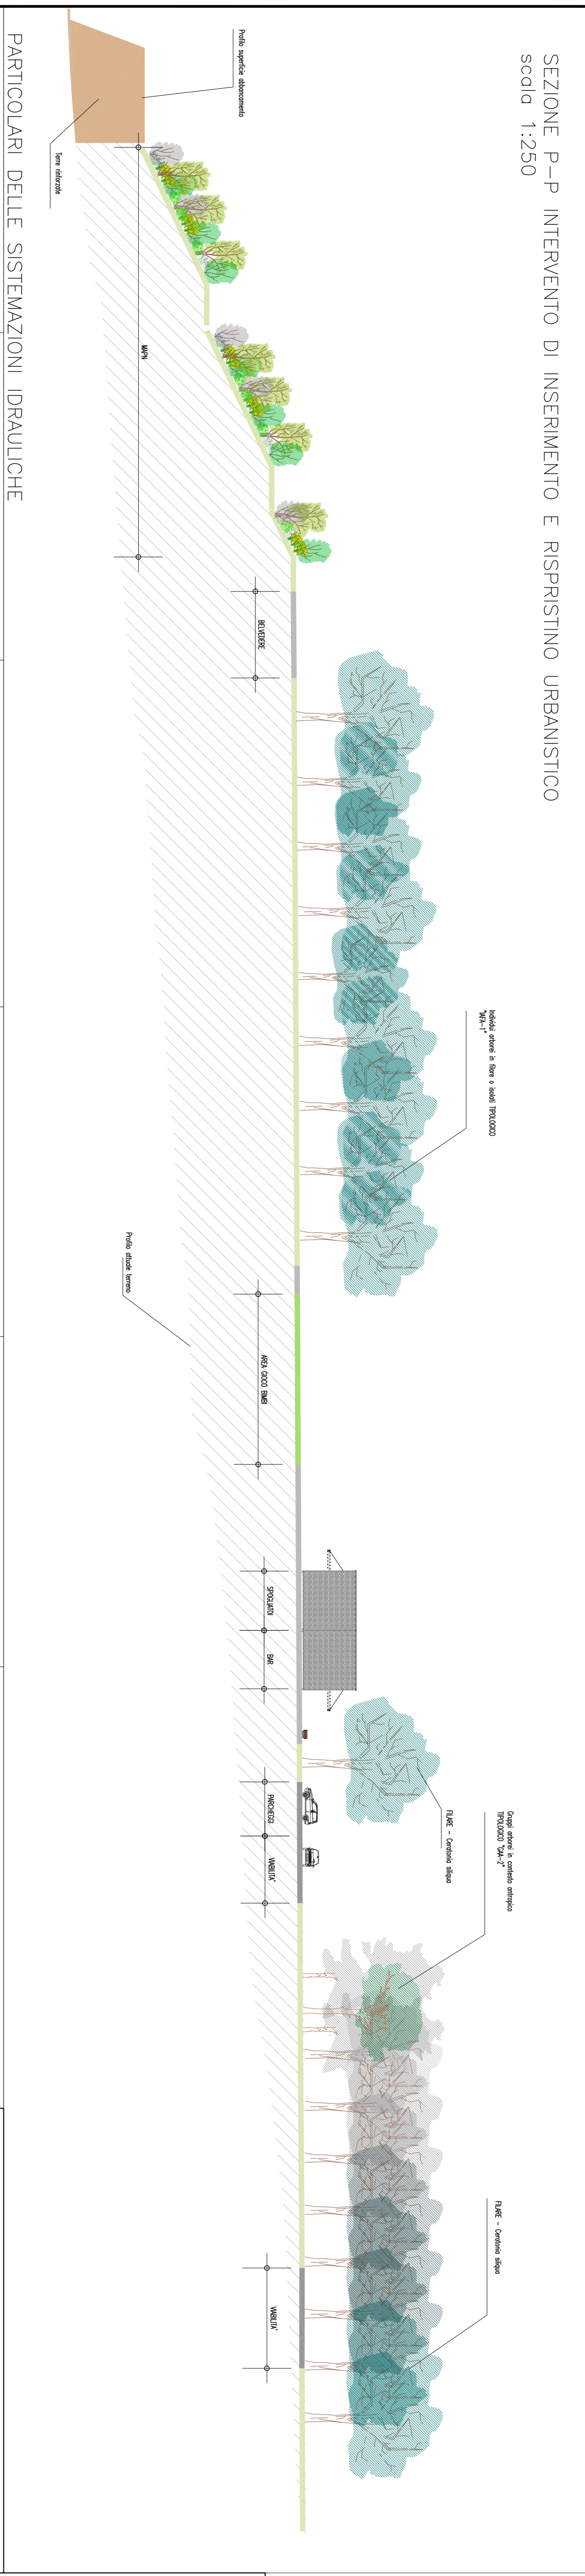

SEZIONE P-P INTERVENTO DI INSERIMENTO E RISPRISTINO URBANISTICO
Scala 1:250

PARTICOLARI DELLE SISTEMAZIONI IDRAULICHE

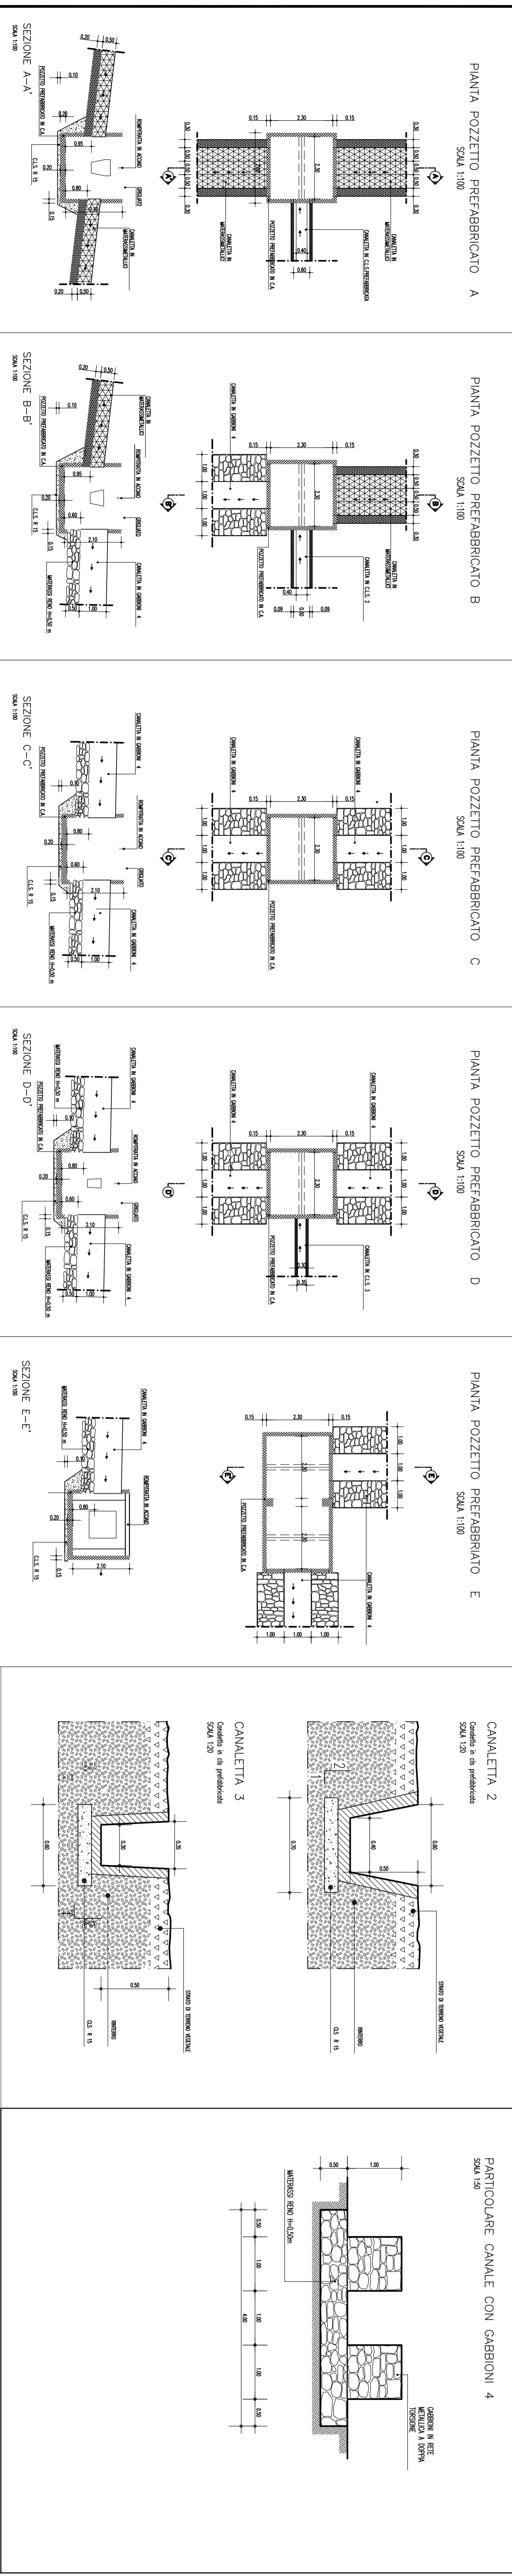

Stretto di Messina

Coordinatore per la progettazione, direzione e gestione dell'adempimento della legge 448/2001 e 449/2001

EUROLINK S.C.A.
IMPRESE S.p.A. MESSINA (Messina)

PROGETTO AMBIENTALE

STUDIO DI IMPATTO AMBIENTALE
QUADRO DI RIFERIMENTO PROGETTUALE
SCALA - RECUPERO AMBIENTALE - SMI

AM0144-FO

PROGETTO DEFINITIVO