

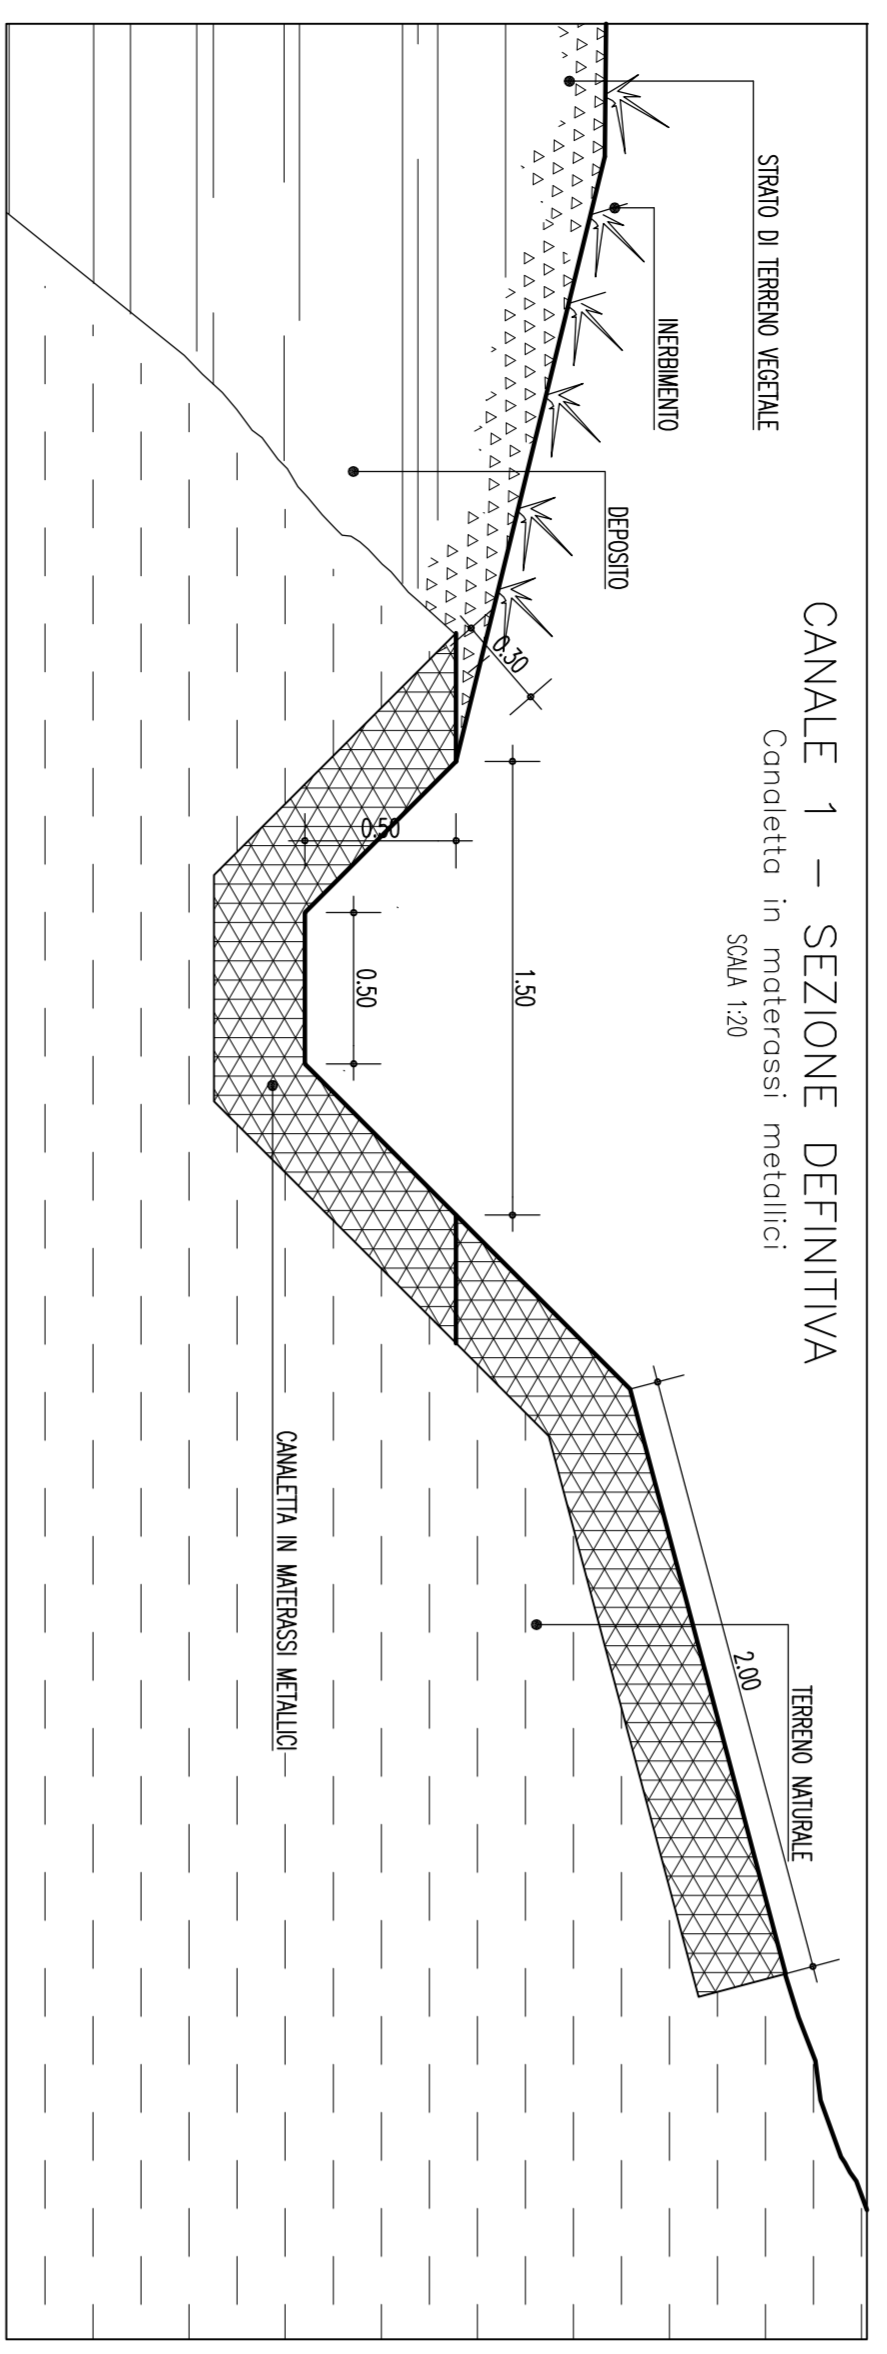



FOTONISERIMENTO SPAZ

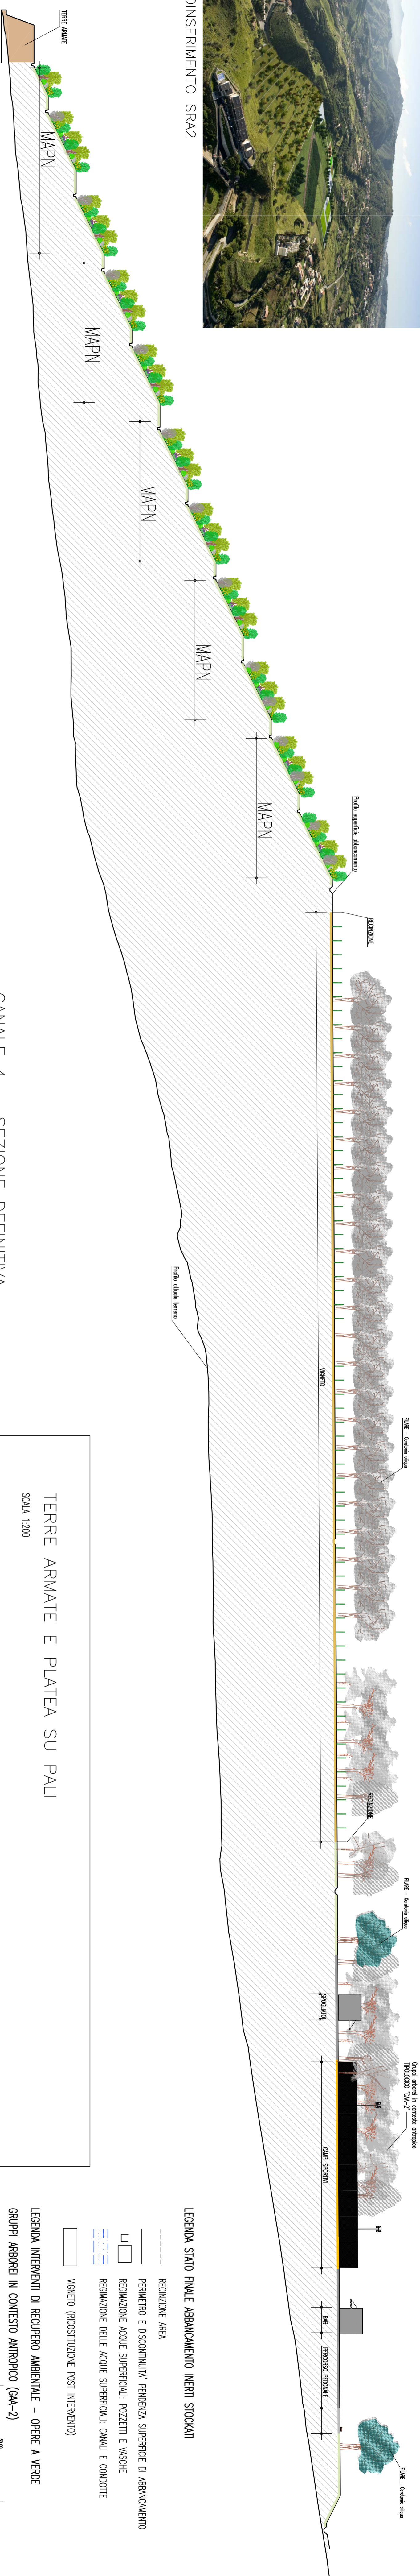


CANALE 1 - SEZIONE DEFINITIVA  
Canalotto in materassi metallici  
SCALA 1:20

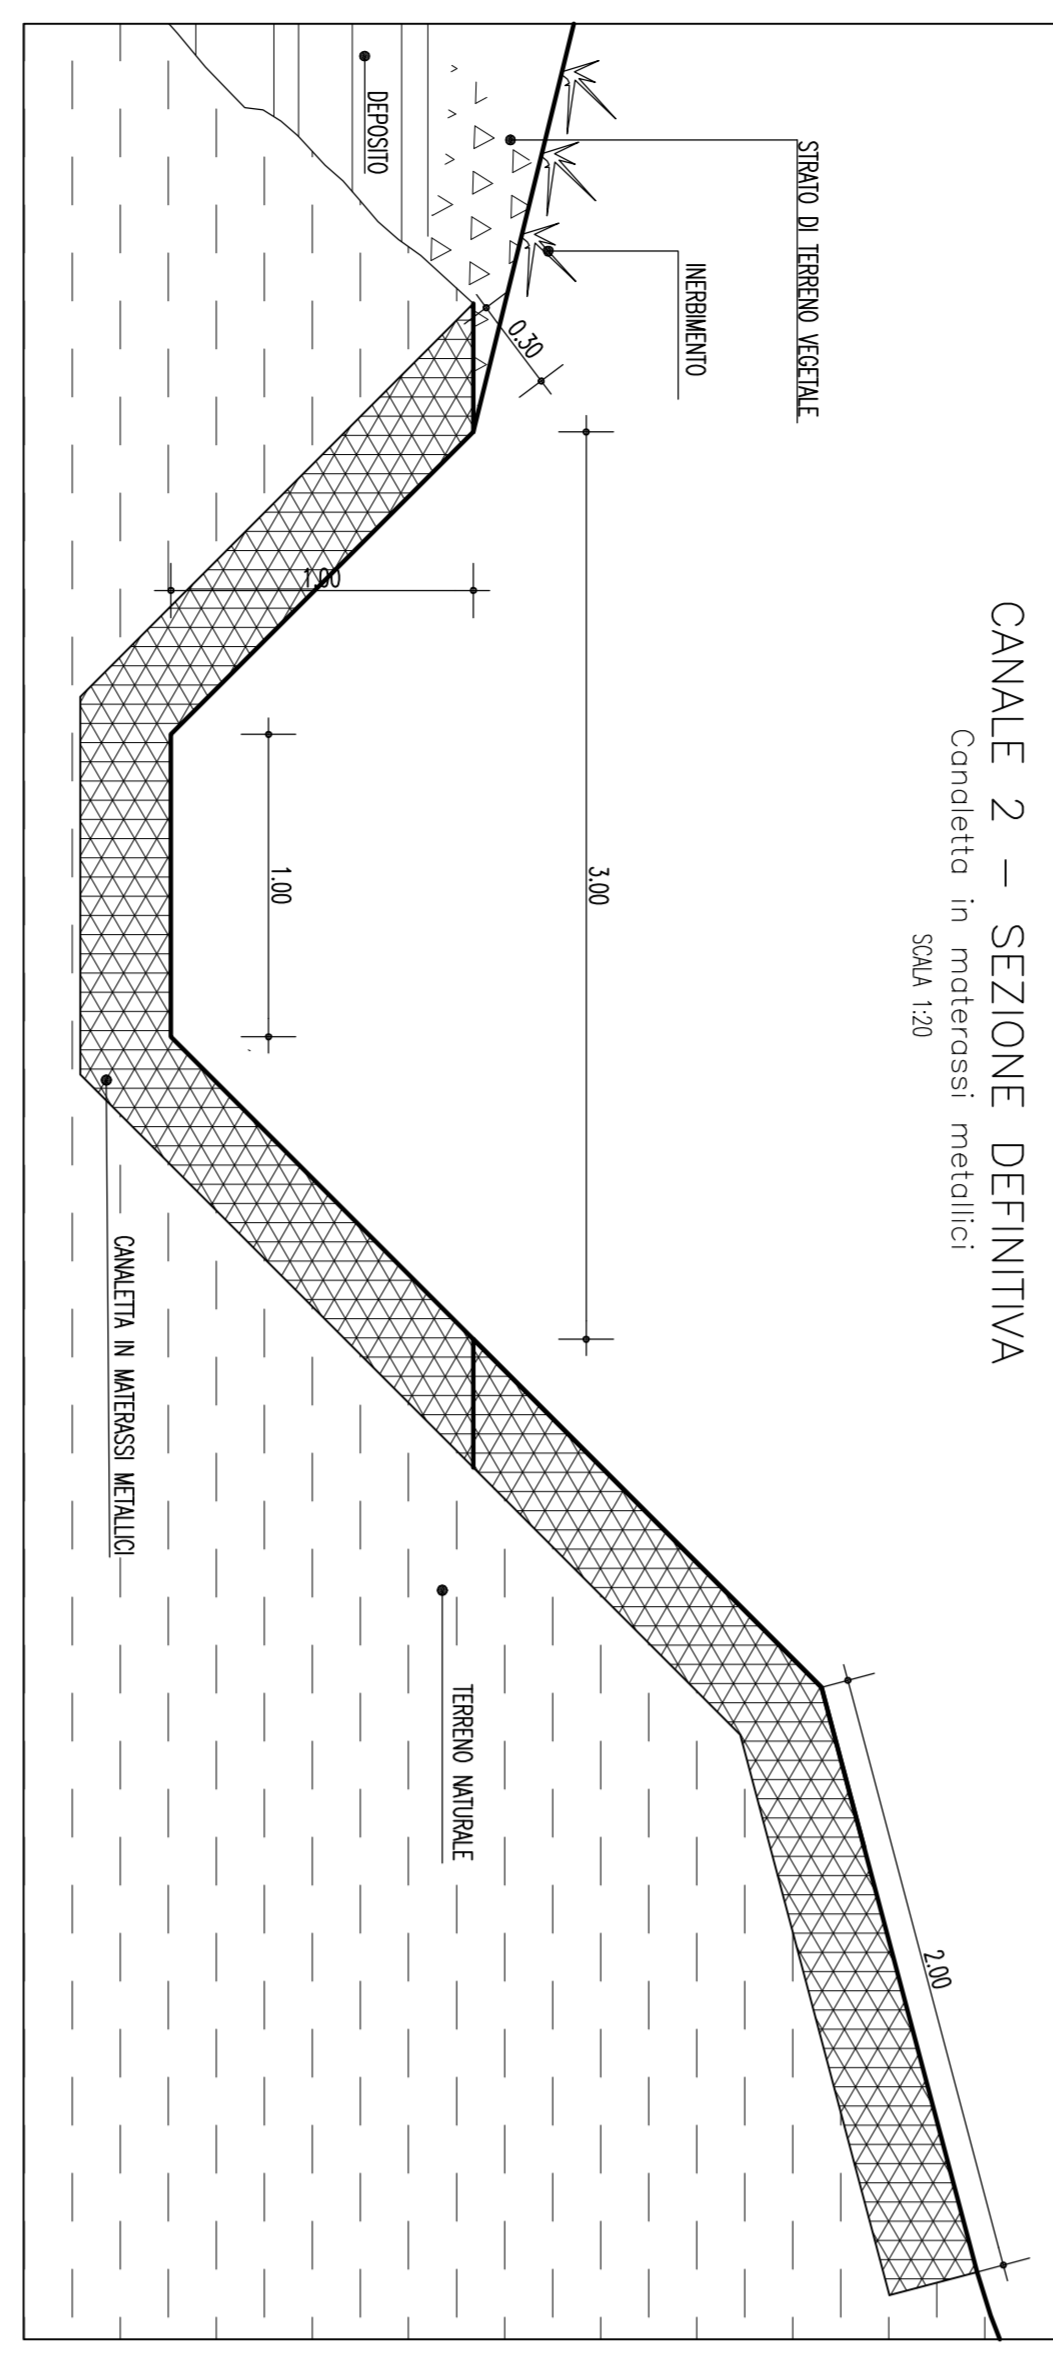


CANALE 2 - SEZIONE DEFINITIVA  
Canalotto in materassi metallici  
SCALA 1:20

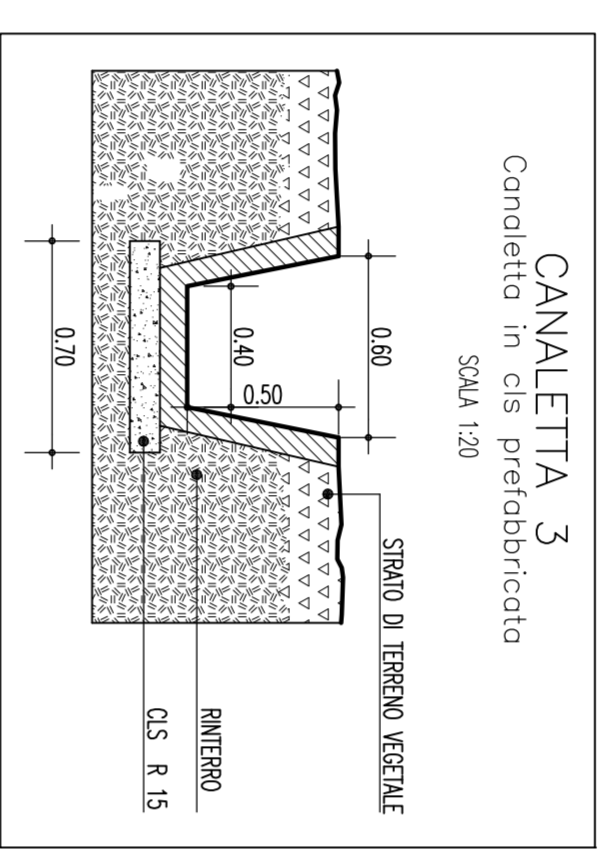


CANALETTA 3  
SCALA 1:20

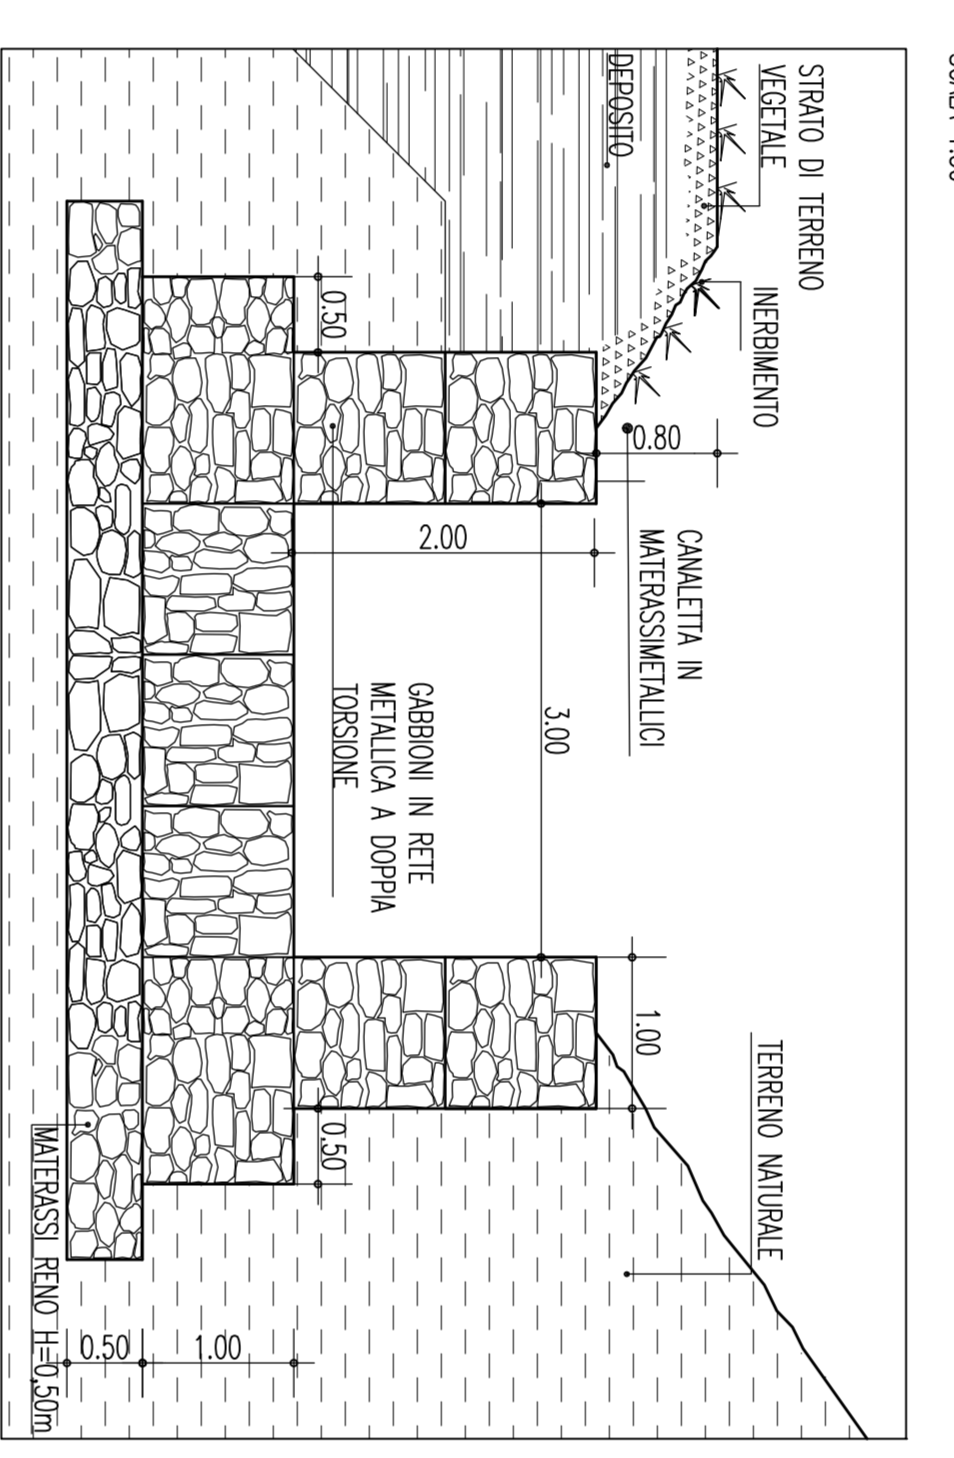



CANALE 4 - SEZIONE DEFINITIVA  

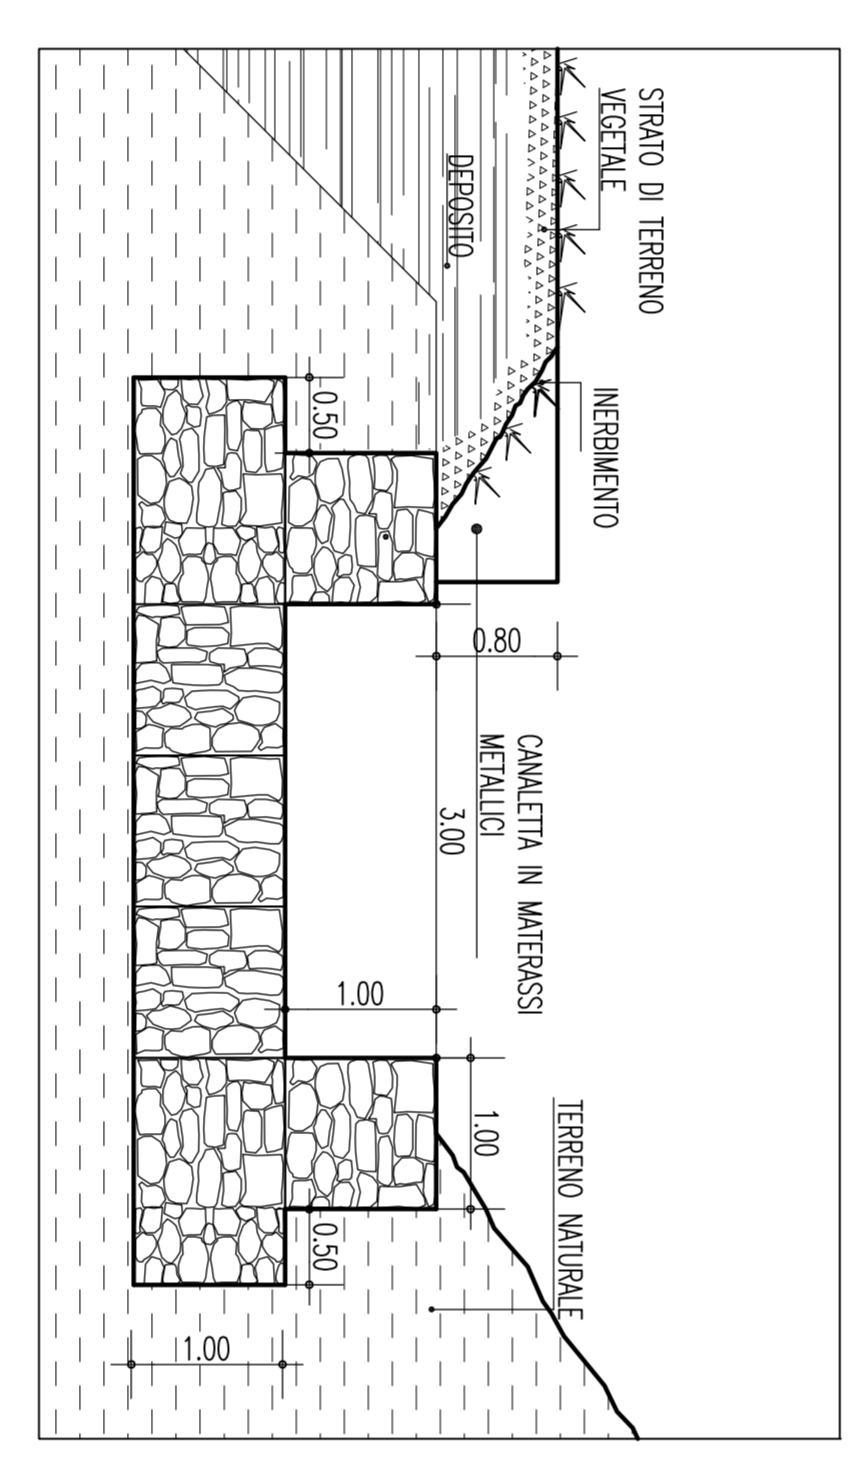


CANALE 5 - SEZIONE DEFINITIVA  
SCALA 1:20

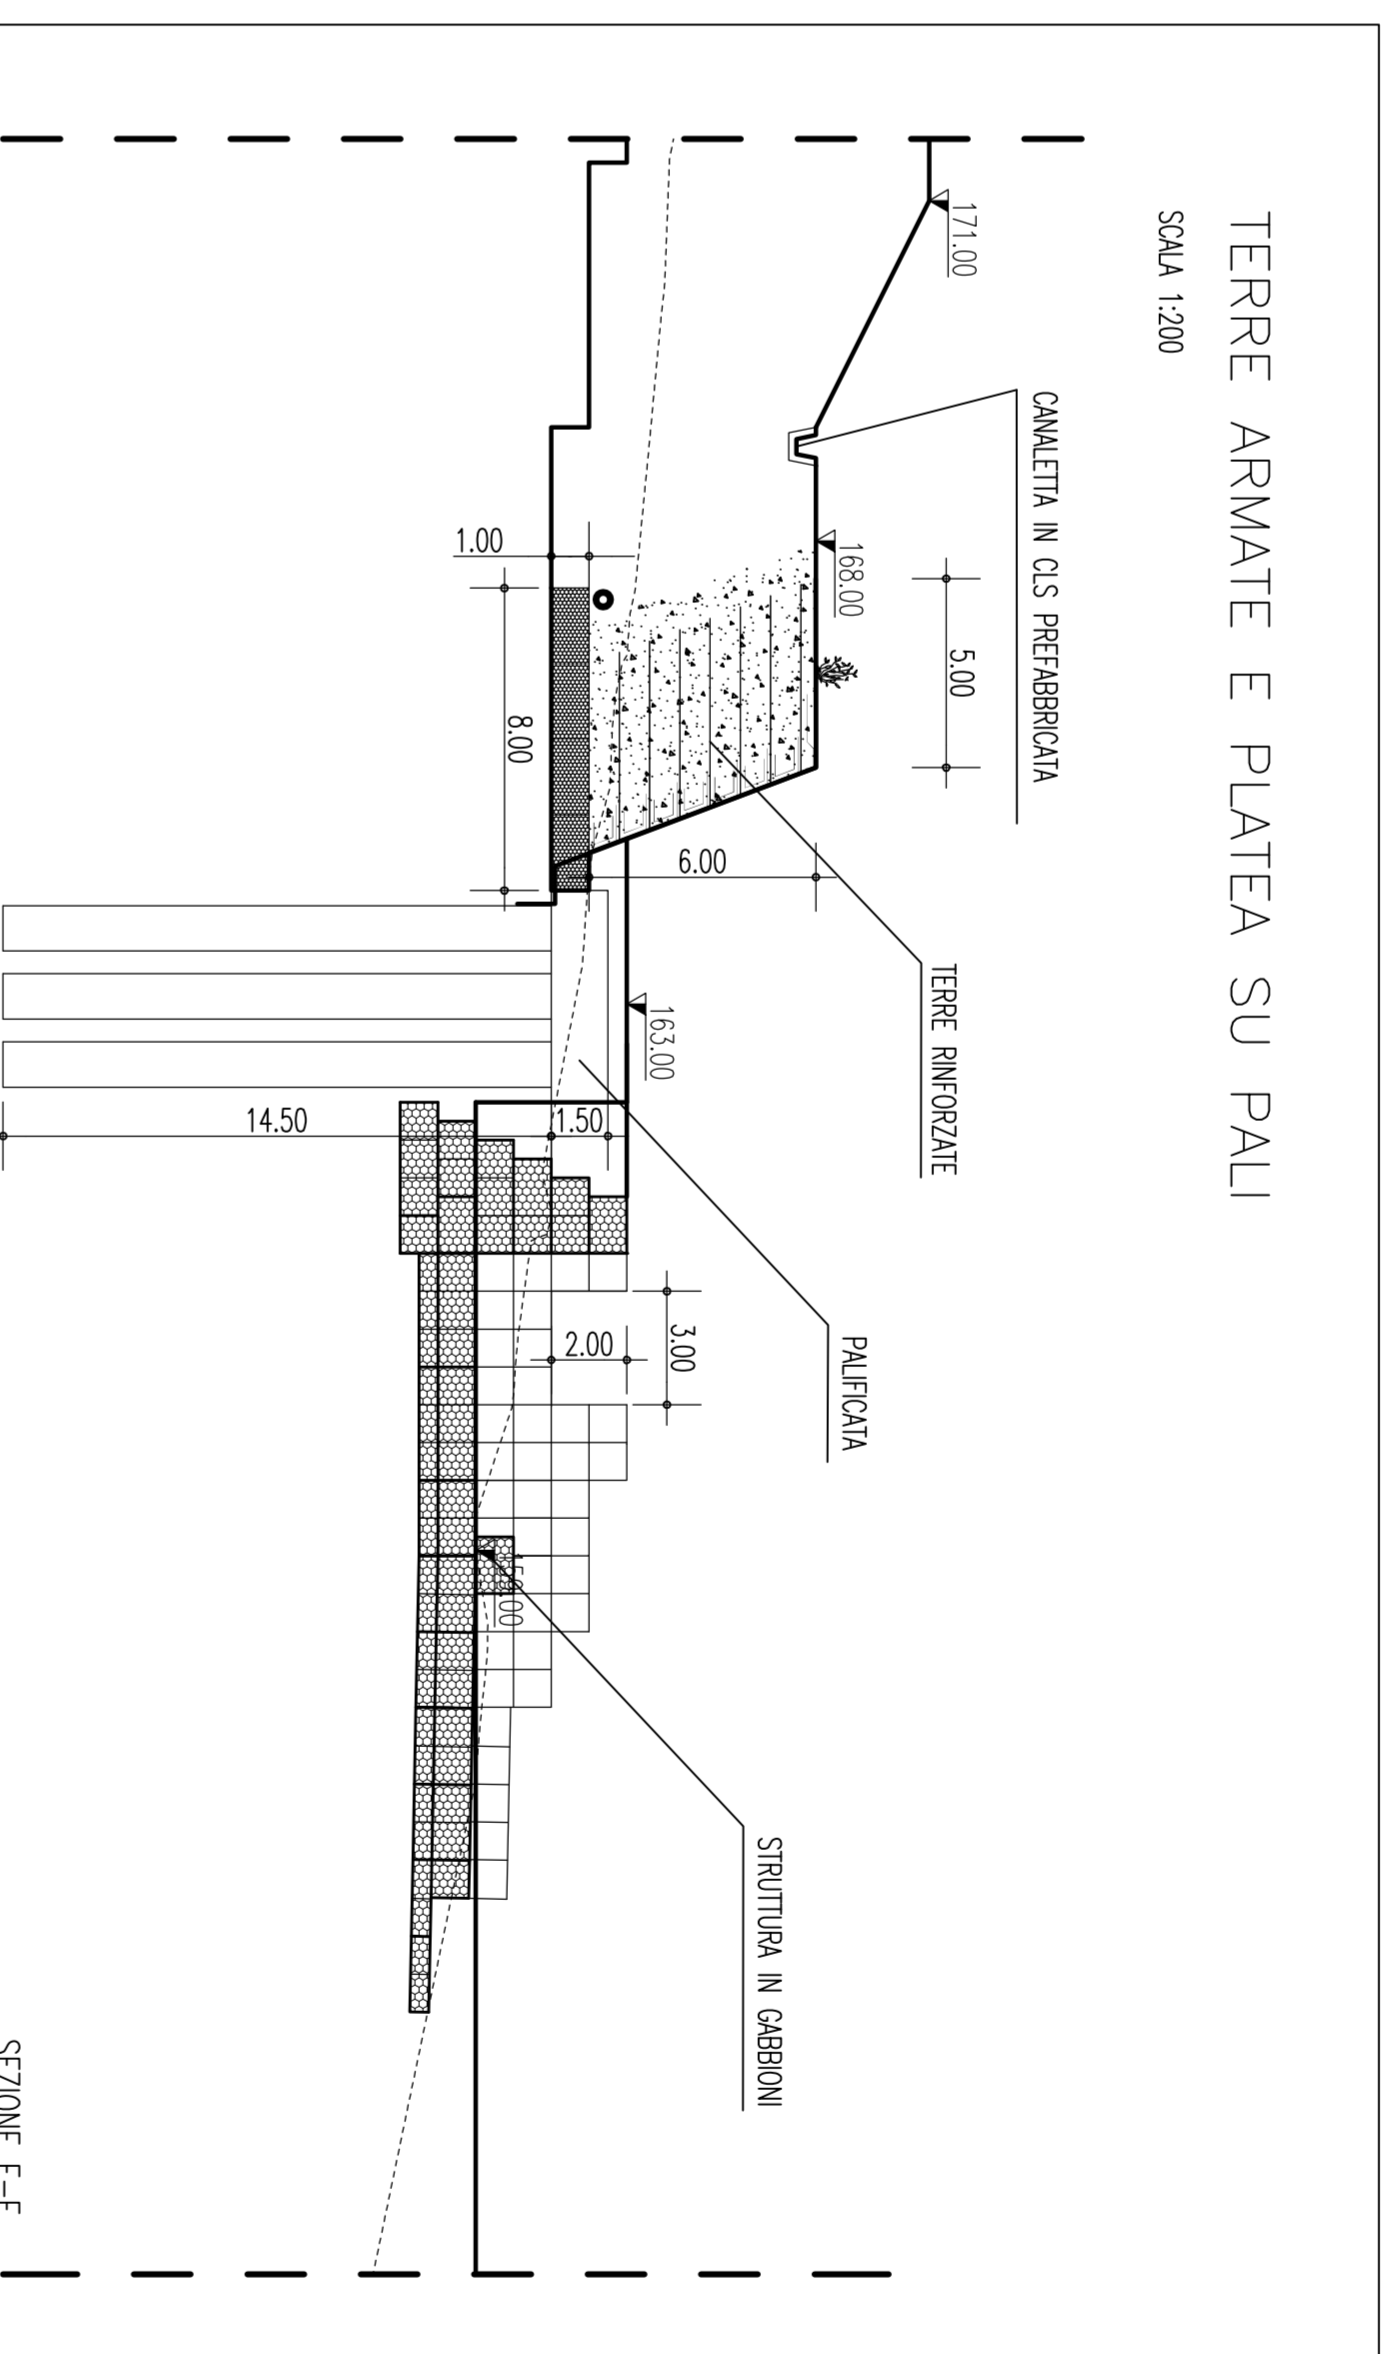

TERRE ARMATE E PLATEA SU PALI  
SCALA 1:200

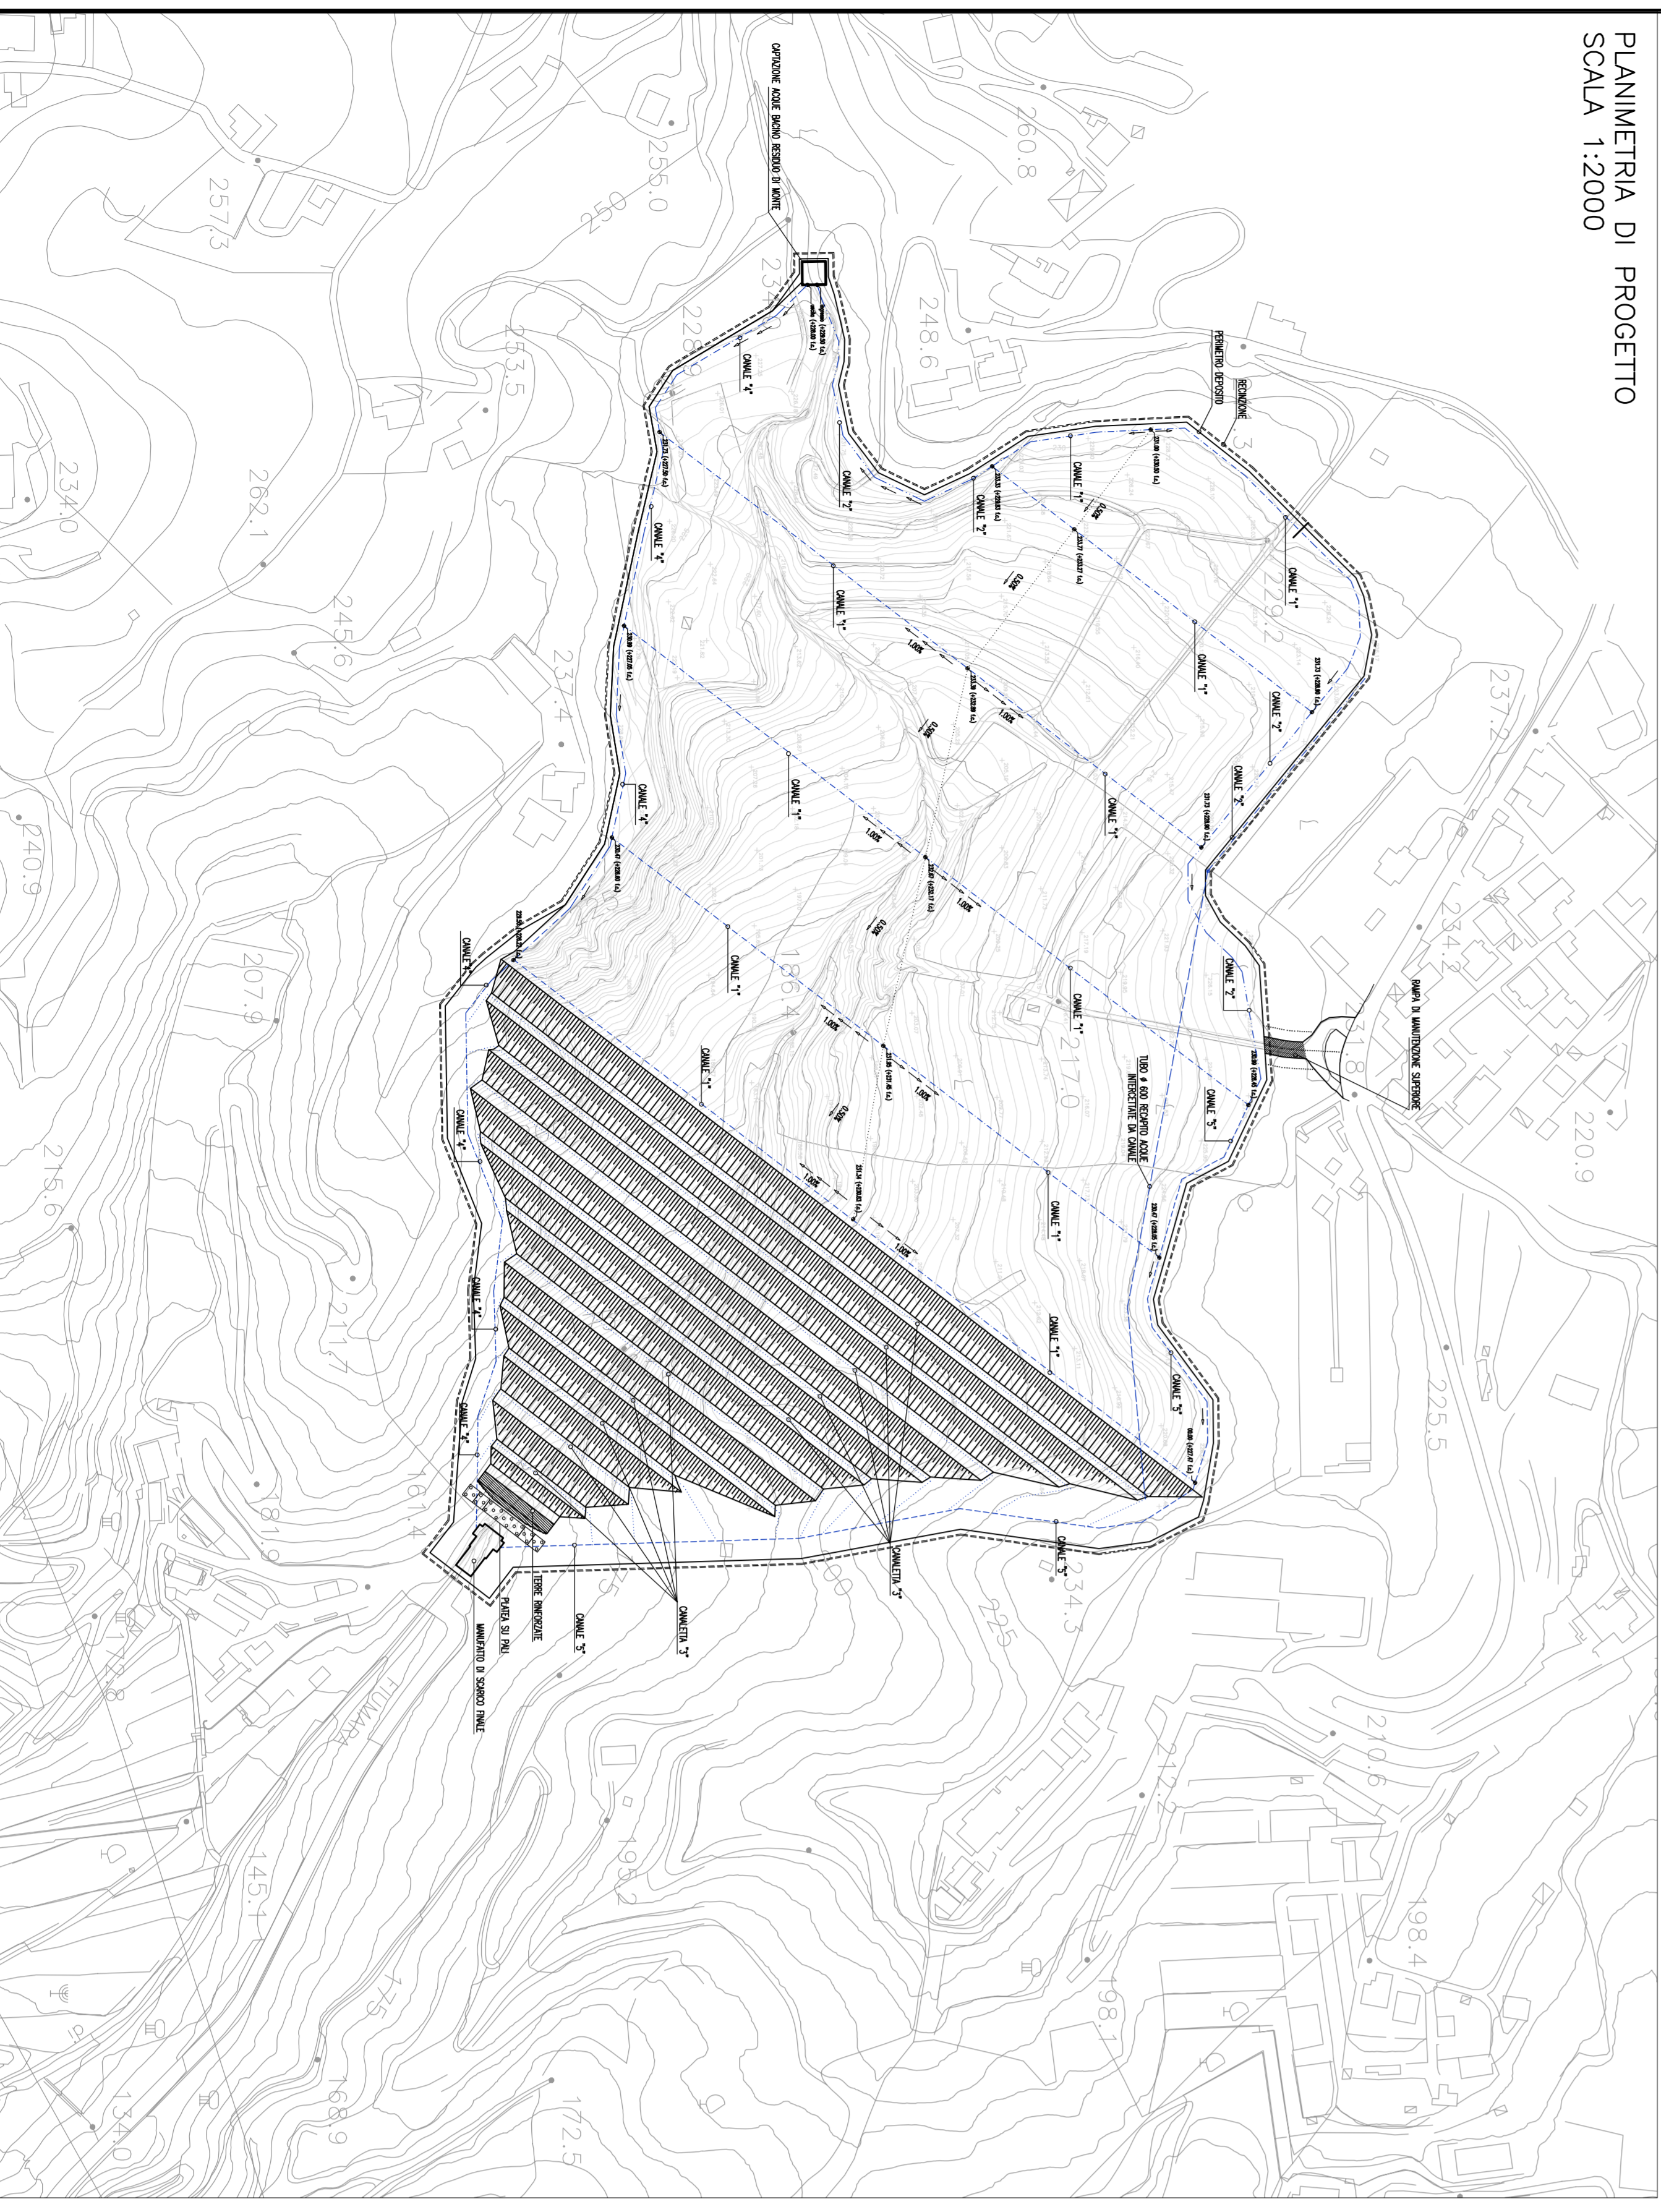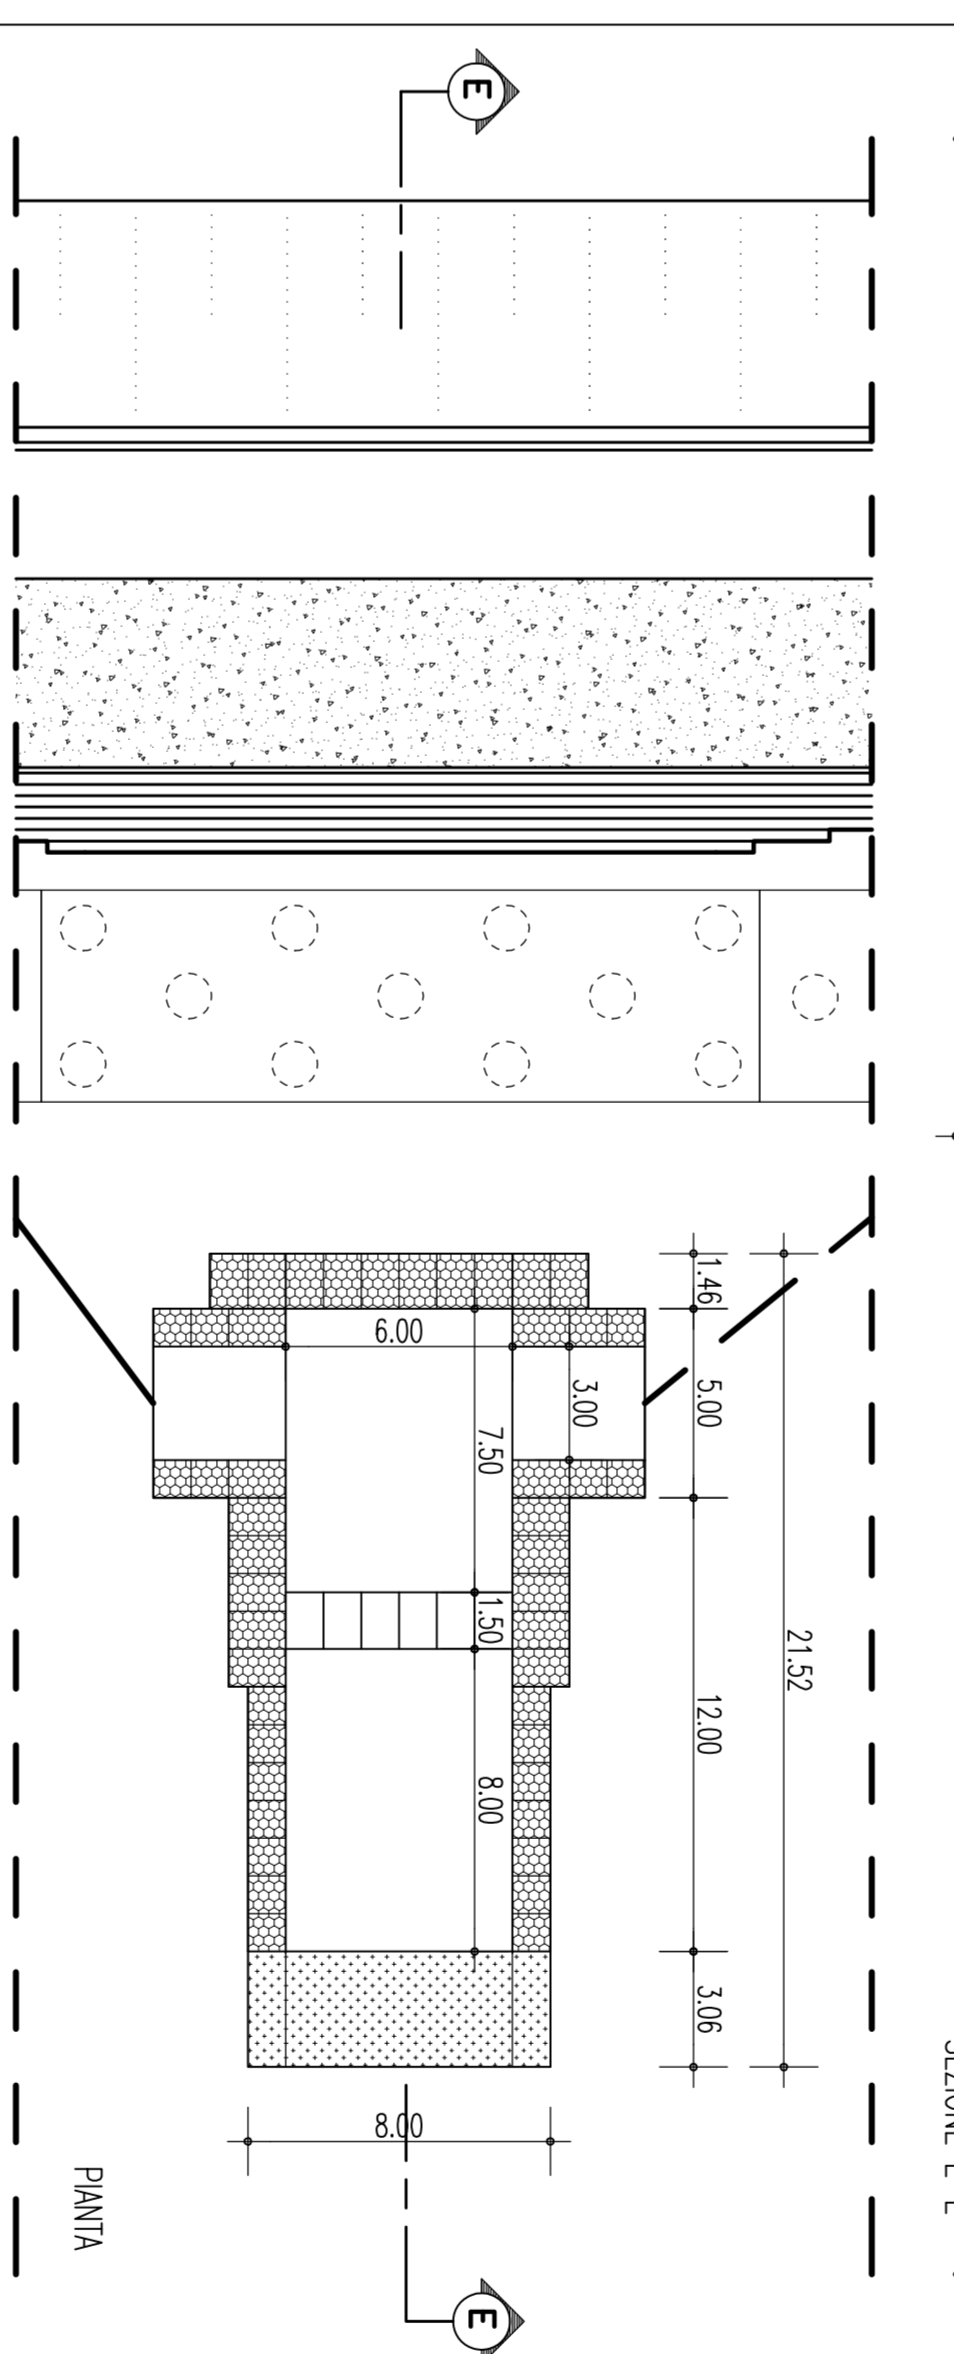

PLANIMETRIA DI PROGETTO  
SCALA 1:2000

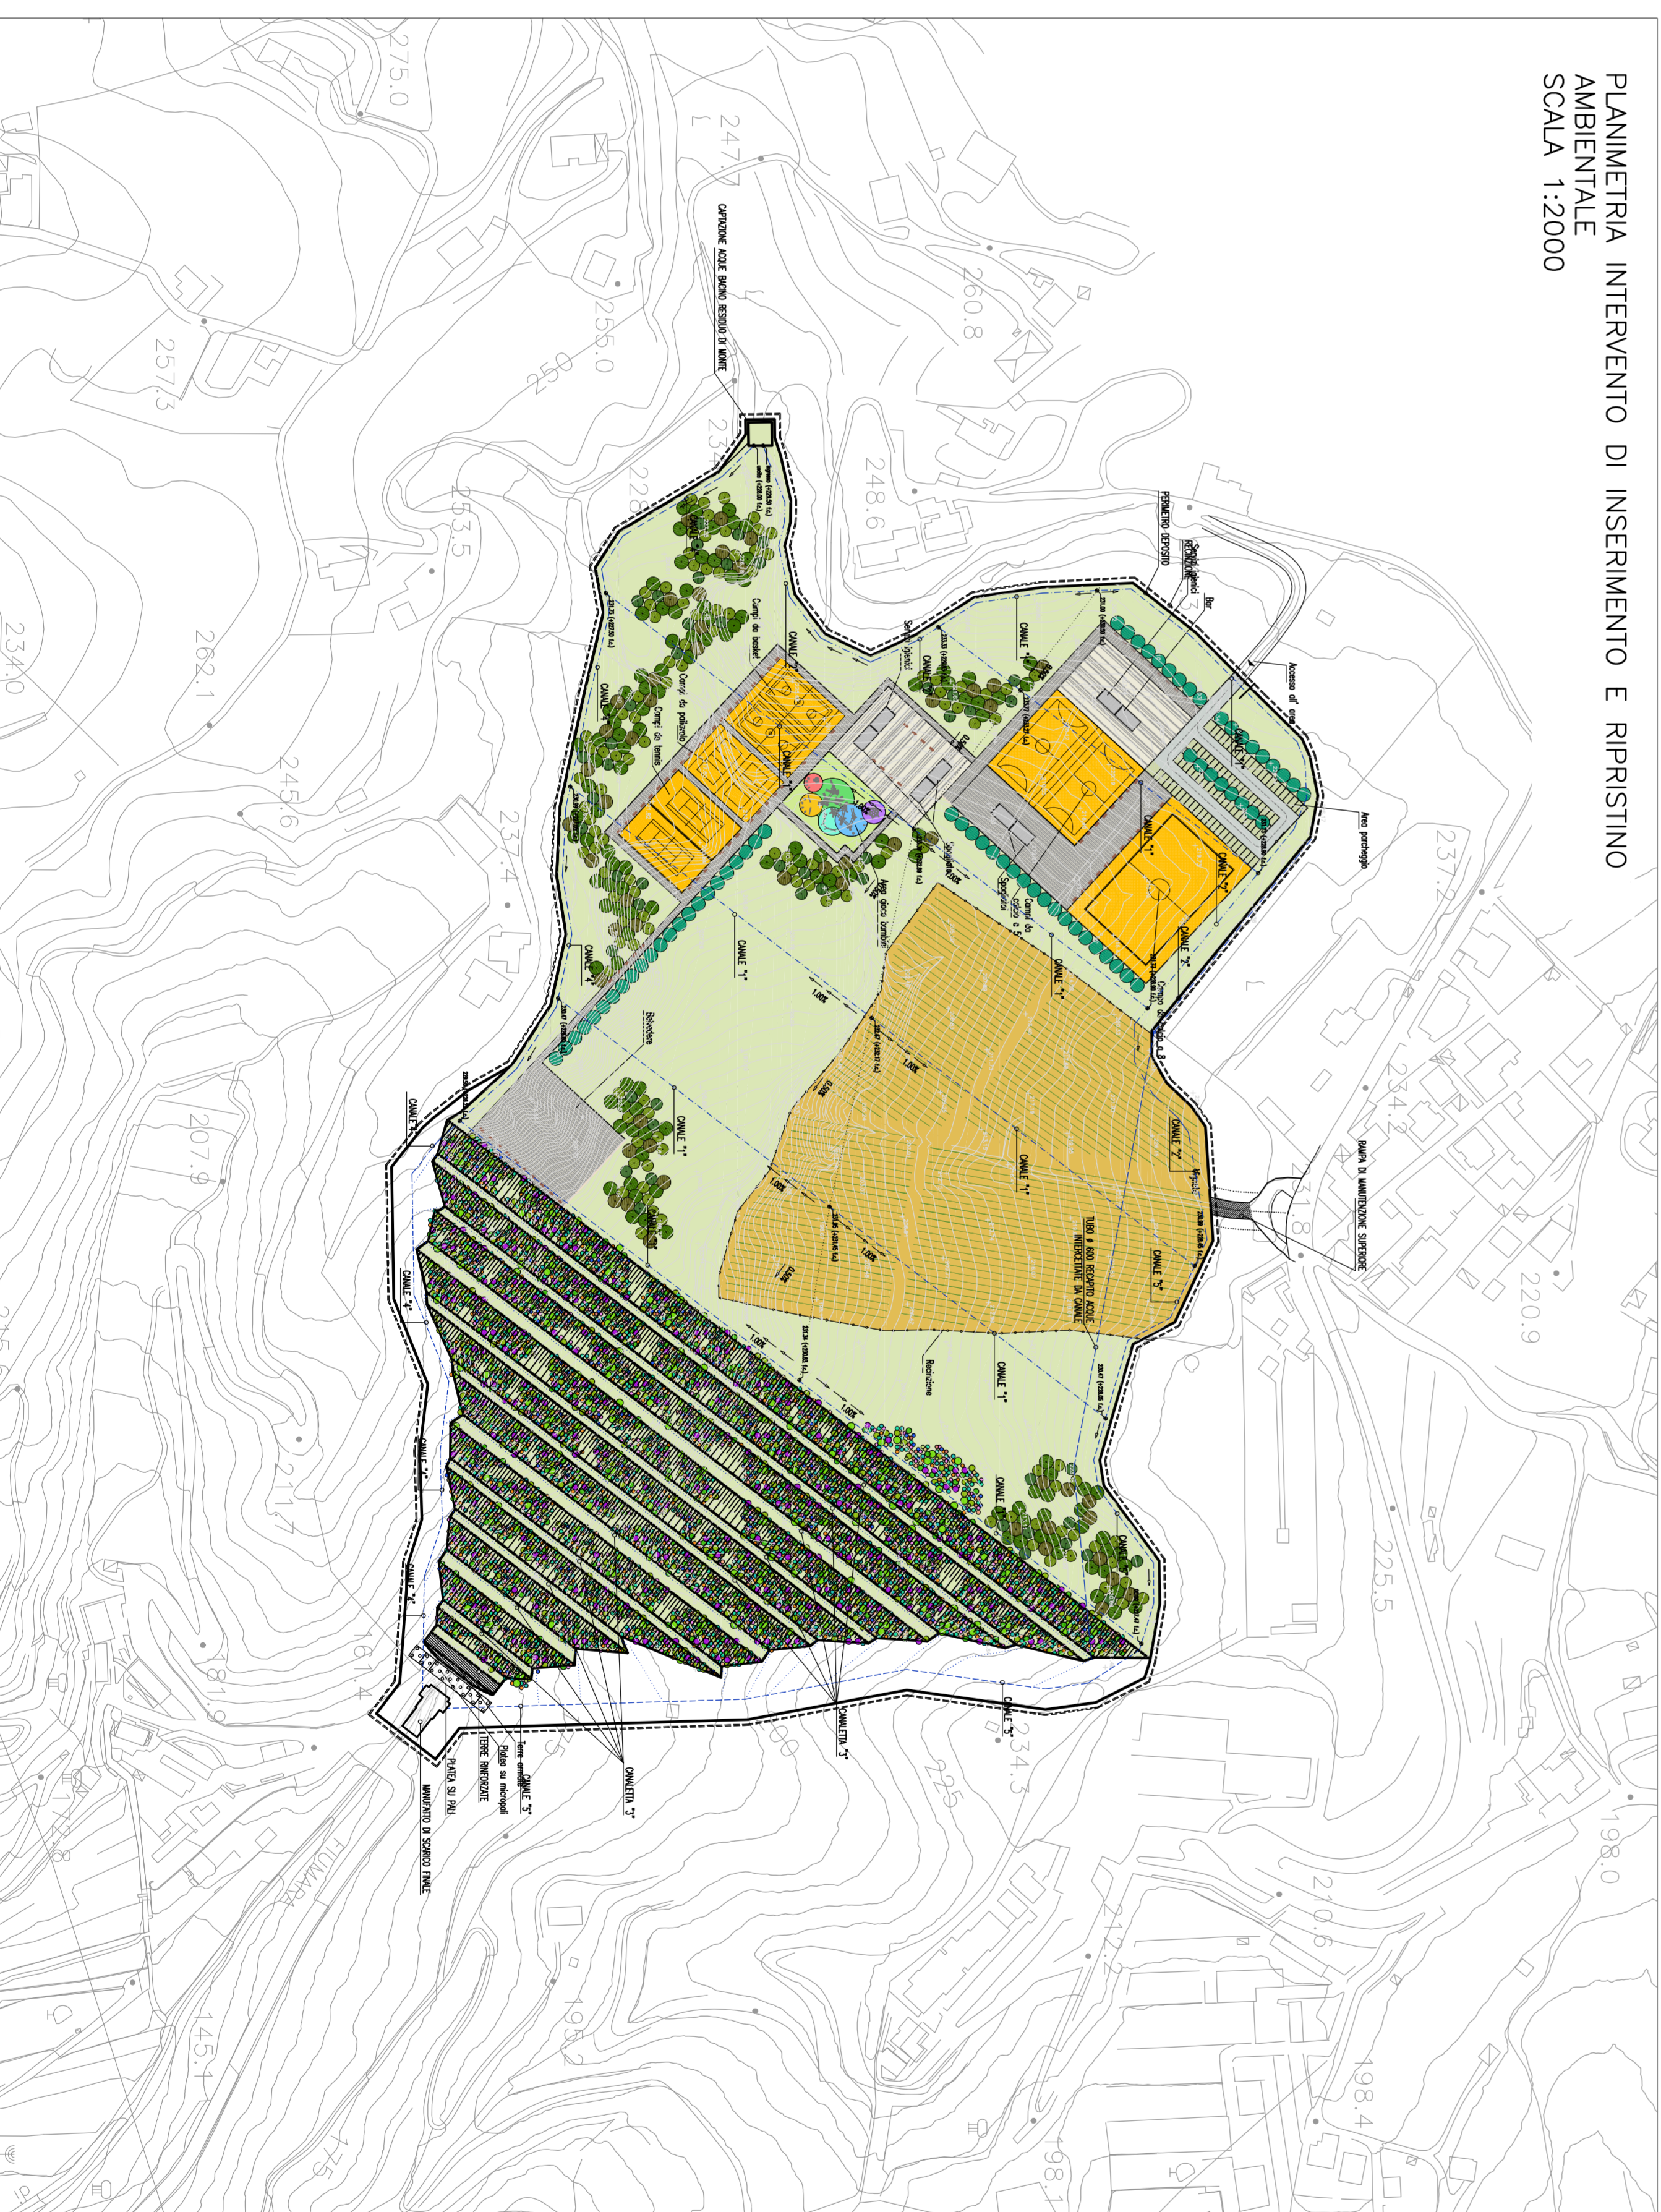


PLANIMETRIA INTERVENTO DI INSERIMENTO E RIPRISTINO AMBIENTALE  
SCALA 1:2000



LEGENDA INTERVENTI DI RECUPERO AMBIENTALE - OPERE A VERDE

- GRUPPI ARBORI IN CONTESTO ANTROPICO (CA-2)
- GRUPPI ARBORI IN FLECE O ISOLATI IN CONTESTO ANTROPICO (VA-1)
- MACCHIA ARBORIO ARBUSTIVA IN CONTESTO PARANATURALE (MA-N)

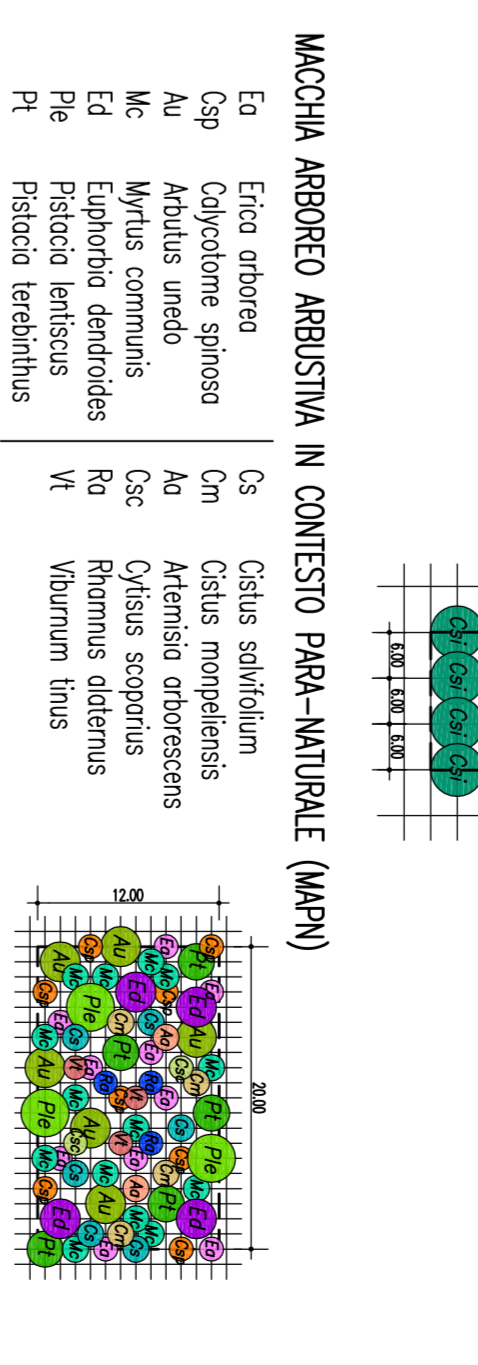


