



SEZIONE LONGITUDINALE IN ASSE CANALE 1/3

SCALA 1:100

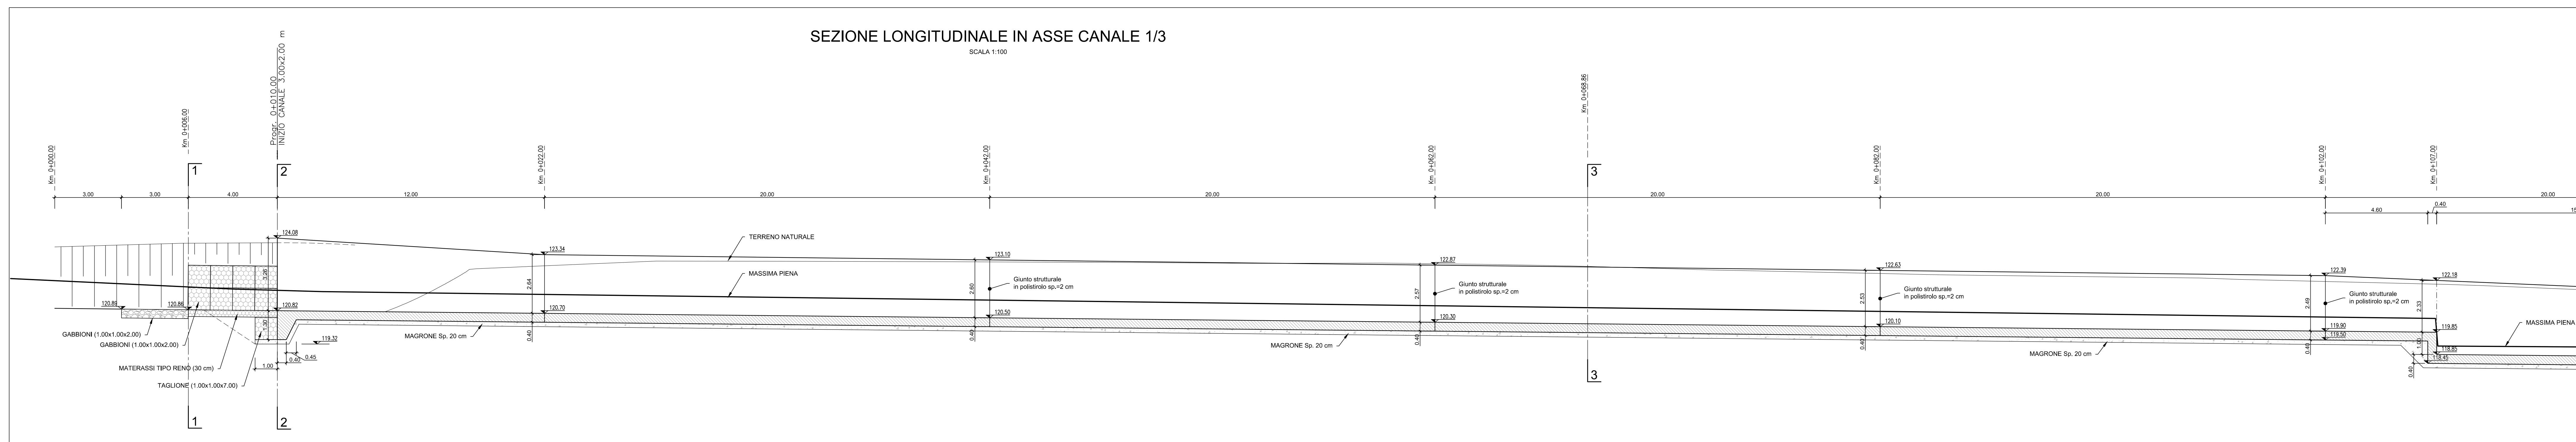


SEZIONE LONGITUDINALE IN ASSE CANALE 2/3

SCALA 1:100

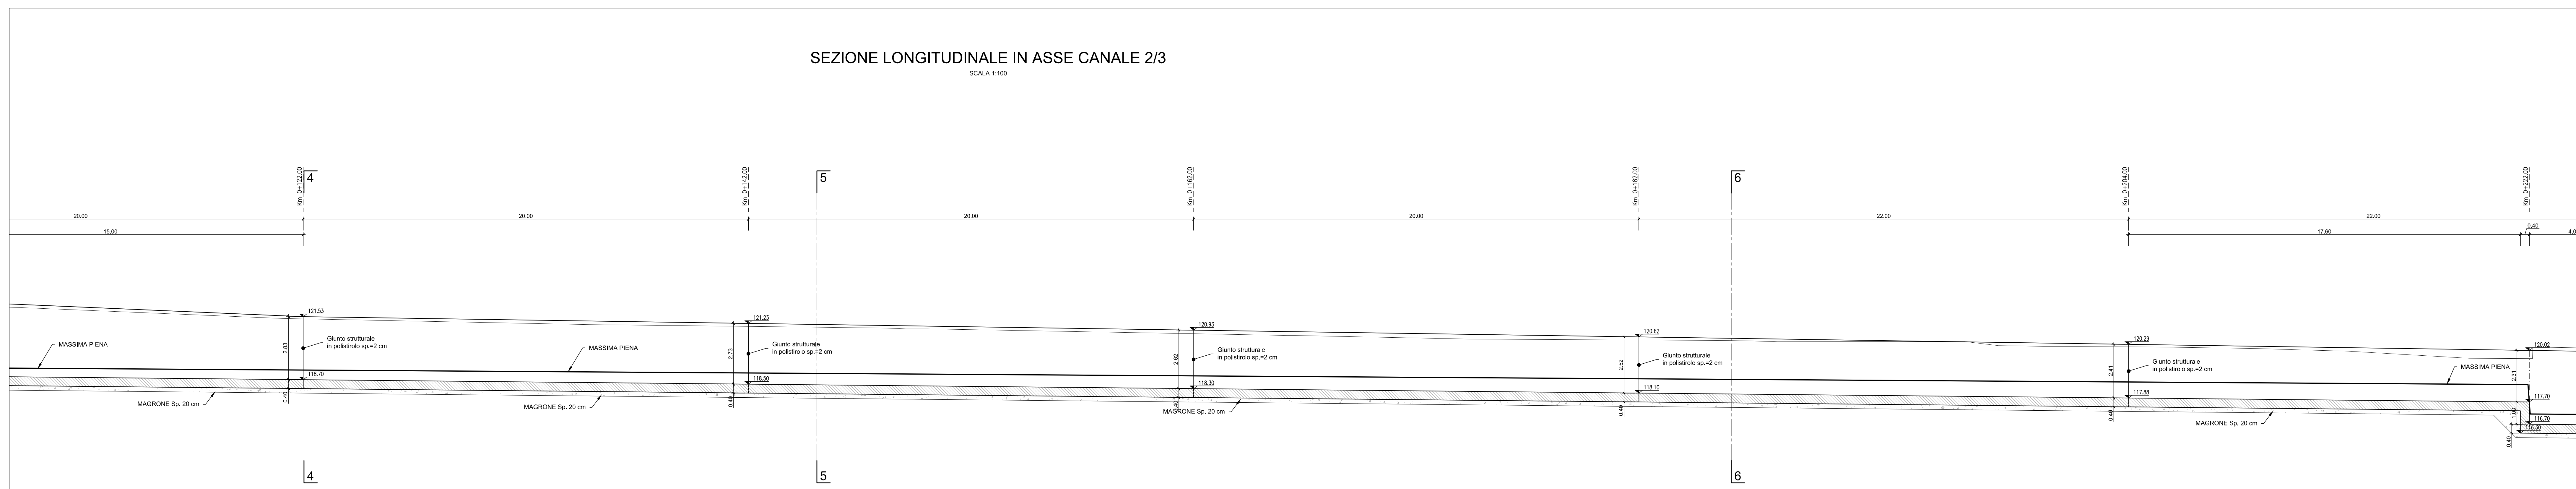

SEZIONE LONGITUDINALE IN ASSE CANALE 3/3

SCALA 1:100

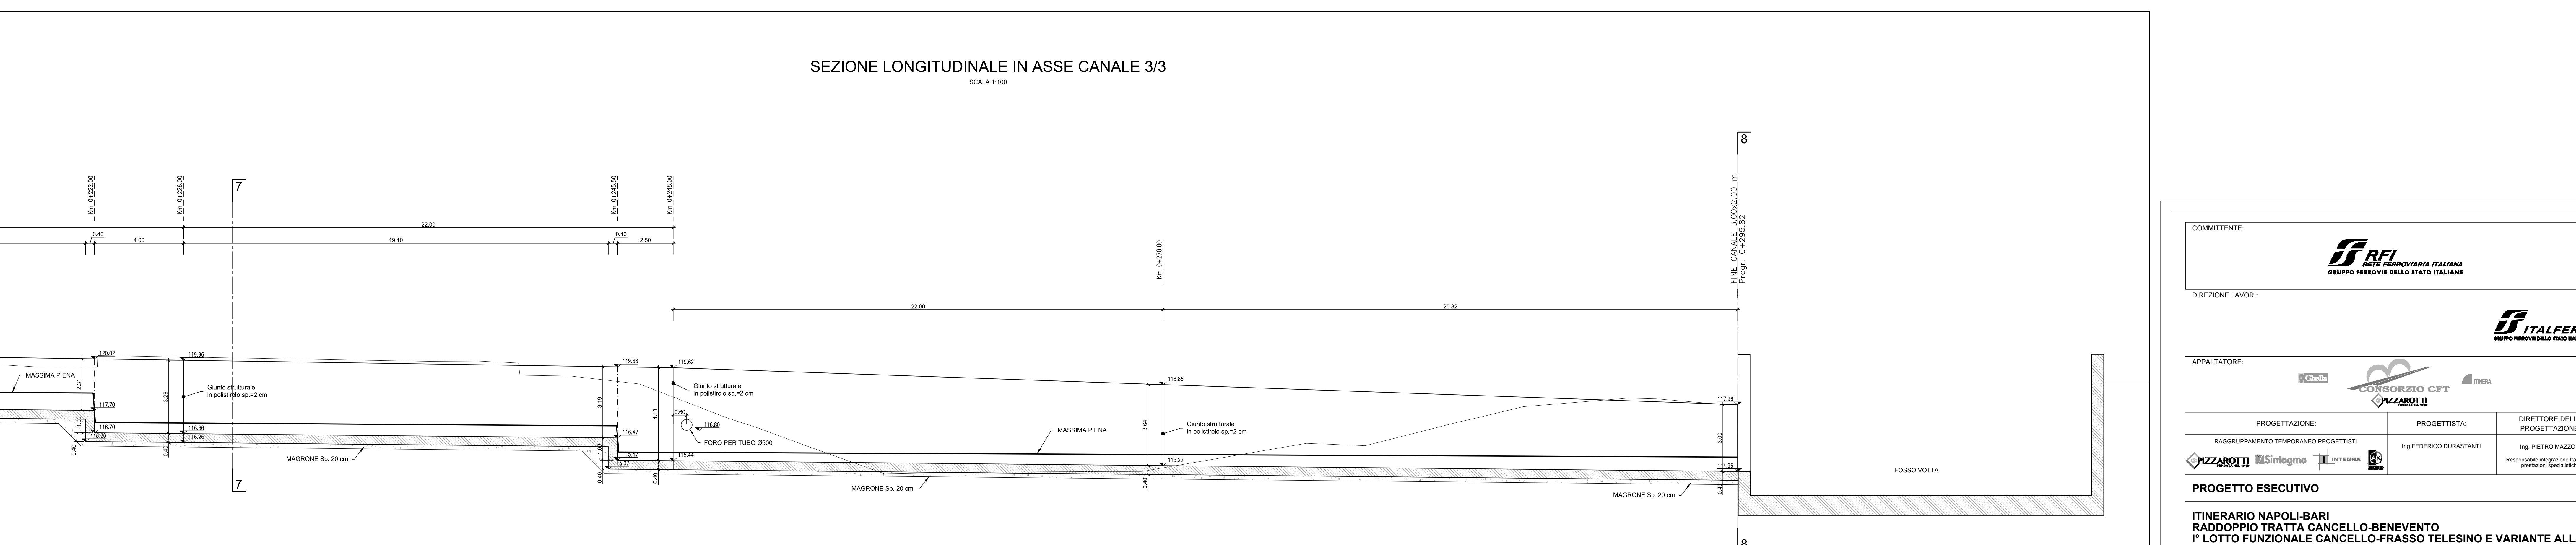

COMMITTENTE:
RFI
 RETE FERROVIARIA ITALIANA
 GRUPPO FERROVIE DELLO STATO ITALIANE

DIREZIONE LAVORI:
ITALFERR
 GRUPPO FERROVIE DELLO STATO ITALIANE

APPALTATORE:
CONSORZIO CFT
PIZZAROTTI

PROGETTAZIONE:
 RAGGRUPPAMENTO TEMPORANEO PROGETTISTI
Sintagma **INTERBRA**

PROGETTISTA:
 Ing. FEDERICO DURASTANTI

DIRETTORE DELLA PROGETTAZIONE:
 Ing. PIETRO MAZZOLI
 Responsabile integrazione fra le varie prestazioni specialistiche

PROGETTO ESECUTIVO

ITINERARIO NAPOLI-BARI
RADDOPPIO TRATTA CANCELLO-BENEVENTO
1° LOTTO FUNZIONALE CANCELLO-FRASSO TELESINO E VARIANTE ALLA LINEA ROMA-NAPOLI VIA CASSINO NEL COMUNE MADDALONI

IDROLOGIA E IDRAULICA
 ID03-Canale idraulico ad "U" dal Km 7+100 al Km 7+385: Sezione longitudinale

APPALTATORE:
 CONSORZIO CFT
 IL DIRETTORE TECNICO
 Gen. C. BIANCHI
 Ottobre 2018

SCALA:
 1:100

COMMESSA LOTTO FASE ENTE TIPO DOC. OPERA/DISCIPLINA PROGR. REV.
 I F I N 0 1 E Z Z A I D 0 3 0 2 0 0 1 B

| Rev. | Descrizione | Redatto | Data | Verificato | Data | Approvato | Data | Autorizzato Data |
|------|------------------|-----------|--------------|---------------|--------------|------------|--------------|------------------|
| A | Emesso | G. Caligi | 1/10/2018 | F. Durastanti | 1/10/2018 | F. Mazzoli | 1/10/2018 | F. Durastanti |
| B | Preparato stampa | G. Caligi | Ottobre 2018 | F. Durastanti | Ottobre 2018 | F. Mazzoli | Ottobre 2018 | |

File: IFIN.0.1.E.ZZ.ID.03.0.2.001.B.dwg n. Elab.: