


PROFILO IDRAULICO: Ante-Operam  
SCALA 1:500/100

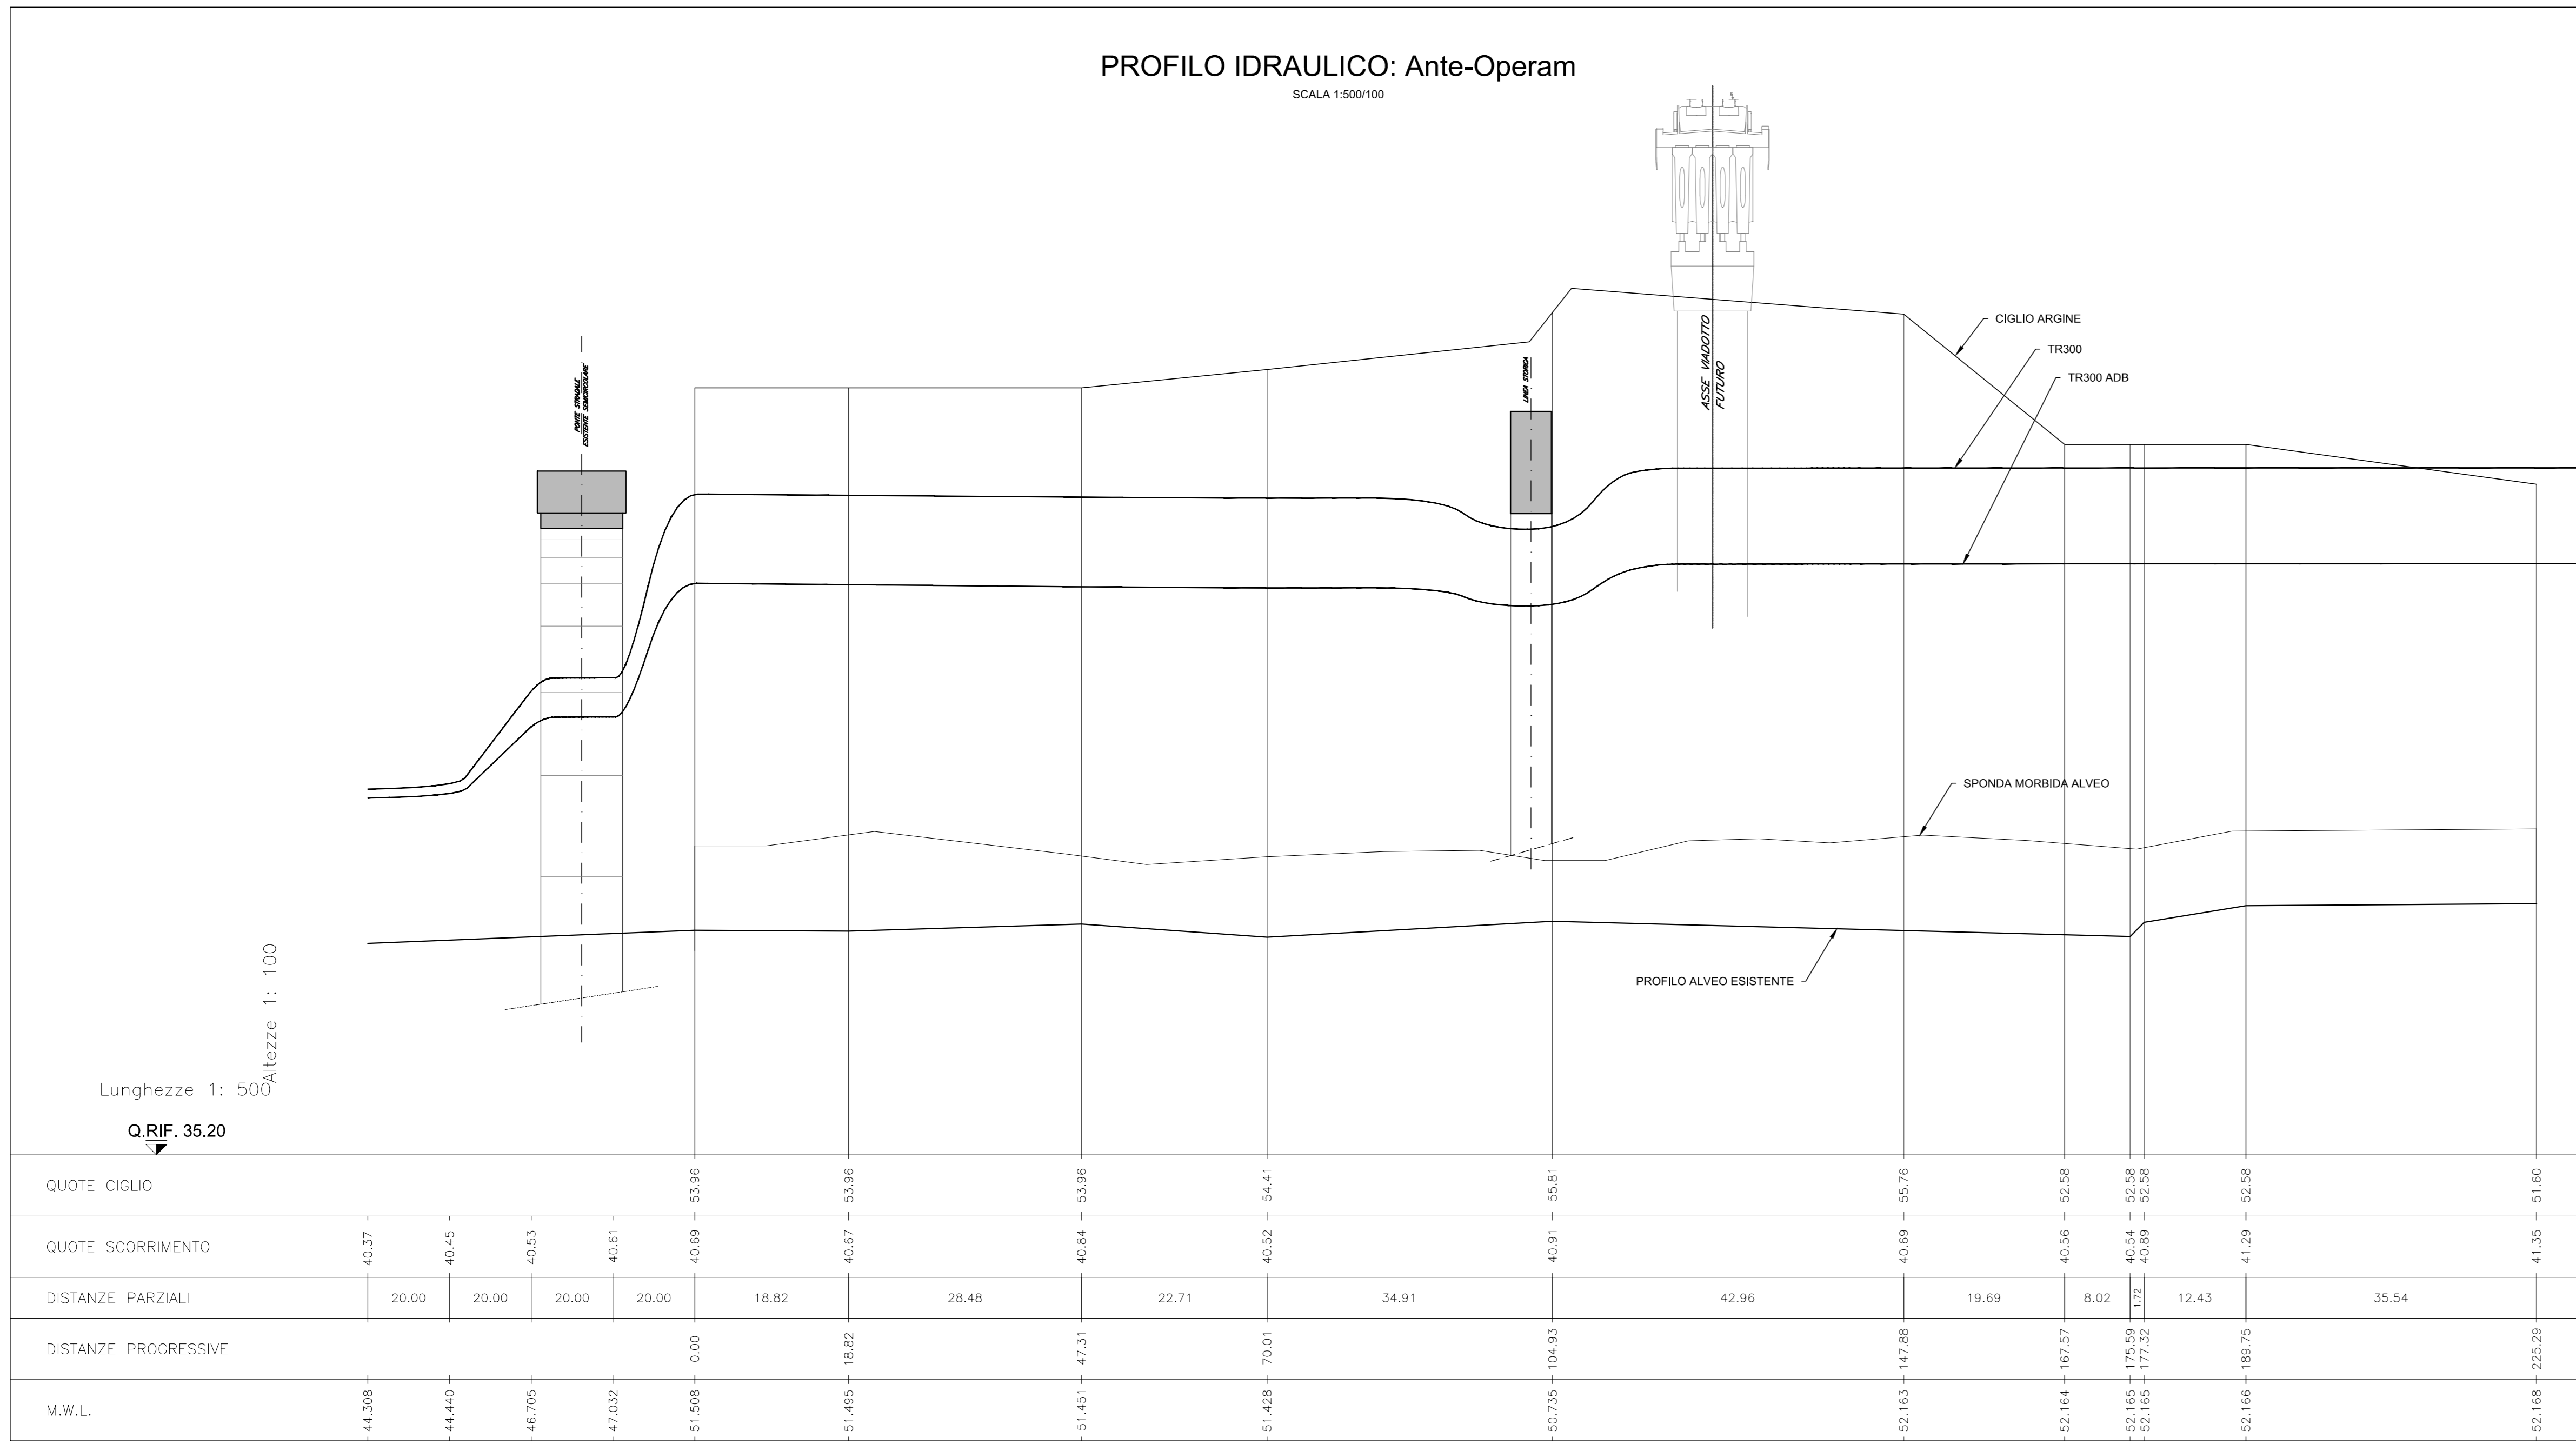

COMMITTENTE: **RFI** INFRASTRUTTURE FERROVIARIE ITALIANE

DIREZIONE LAVORI: **ITALFERR** GRUPPO FERROVIE DELLO STATO ITALIANE

APPALTATORE: **CONSORZIO CFT** **PIZZAROTTI**

PROGETTAZIONE: **PIZZAROTTI** **Sintagma** **INTERFERA**

PROGETTISTA: Ing. FEDERICO DURASTANTI

DIRETTORE DELLA PROGETTAZIONE: Ing. PIETRO MAZZOLI

PROGETTO ESECUTIVO

ITINERARIO NAPOLI-BARI  
RADDOPPIO TRATTA CANCELLO-BENEVENTO  
1° LOTTO FUNZIONALE CANCELLO-FRASSO TELESINO E VARIANTE ALLA LINEA ROMA-NAPOLI VIA CASSINO NEL COMUNE MADDALONI

IDROLOGIA E IDRAULICA  
ID07-Torrente Isclero al km 12+757,759: planimetria e profilo idraulico ante operam

APPALTATORE: **CONSORZIO CFT**  
DIRETTORE TECNICO: Gen. C. BIANCHI  
Ottobre 2018

SCALA: varie

COMMESSA: **IFIN 01 EZZ PZ ID0702 001 B**

Rev.	Descrizione	Redatto	Data	Verificato	Data	Approvato	Data	Autorizzato Data
A	Emesso	G.Caligi	1/10/2018	F.Durastanti	1/10/2018	F.Mazzoli	1/10/2018	F.Durastanti
B	Preparato stampa	G.Caligi	Ottobre 2018	F.Durastanti	Ottobre 2018	F.Mazzoli	Ottobre 2018	

File: IFIN.0.1.E.ZZ.PZ.ID.07.0.2.001.B.dwg n. Elab.: \_\_\_\_\_