


PLANIMETRIA: Post-Operam
SCALA 1:500

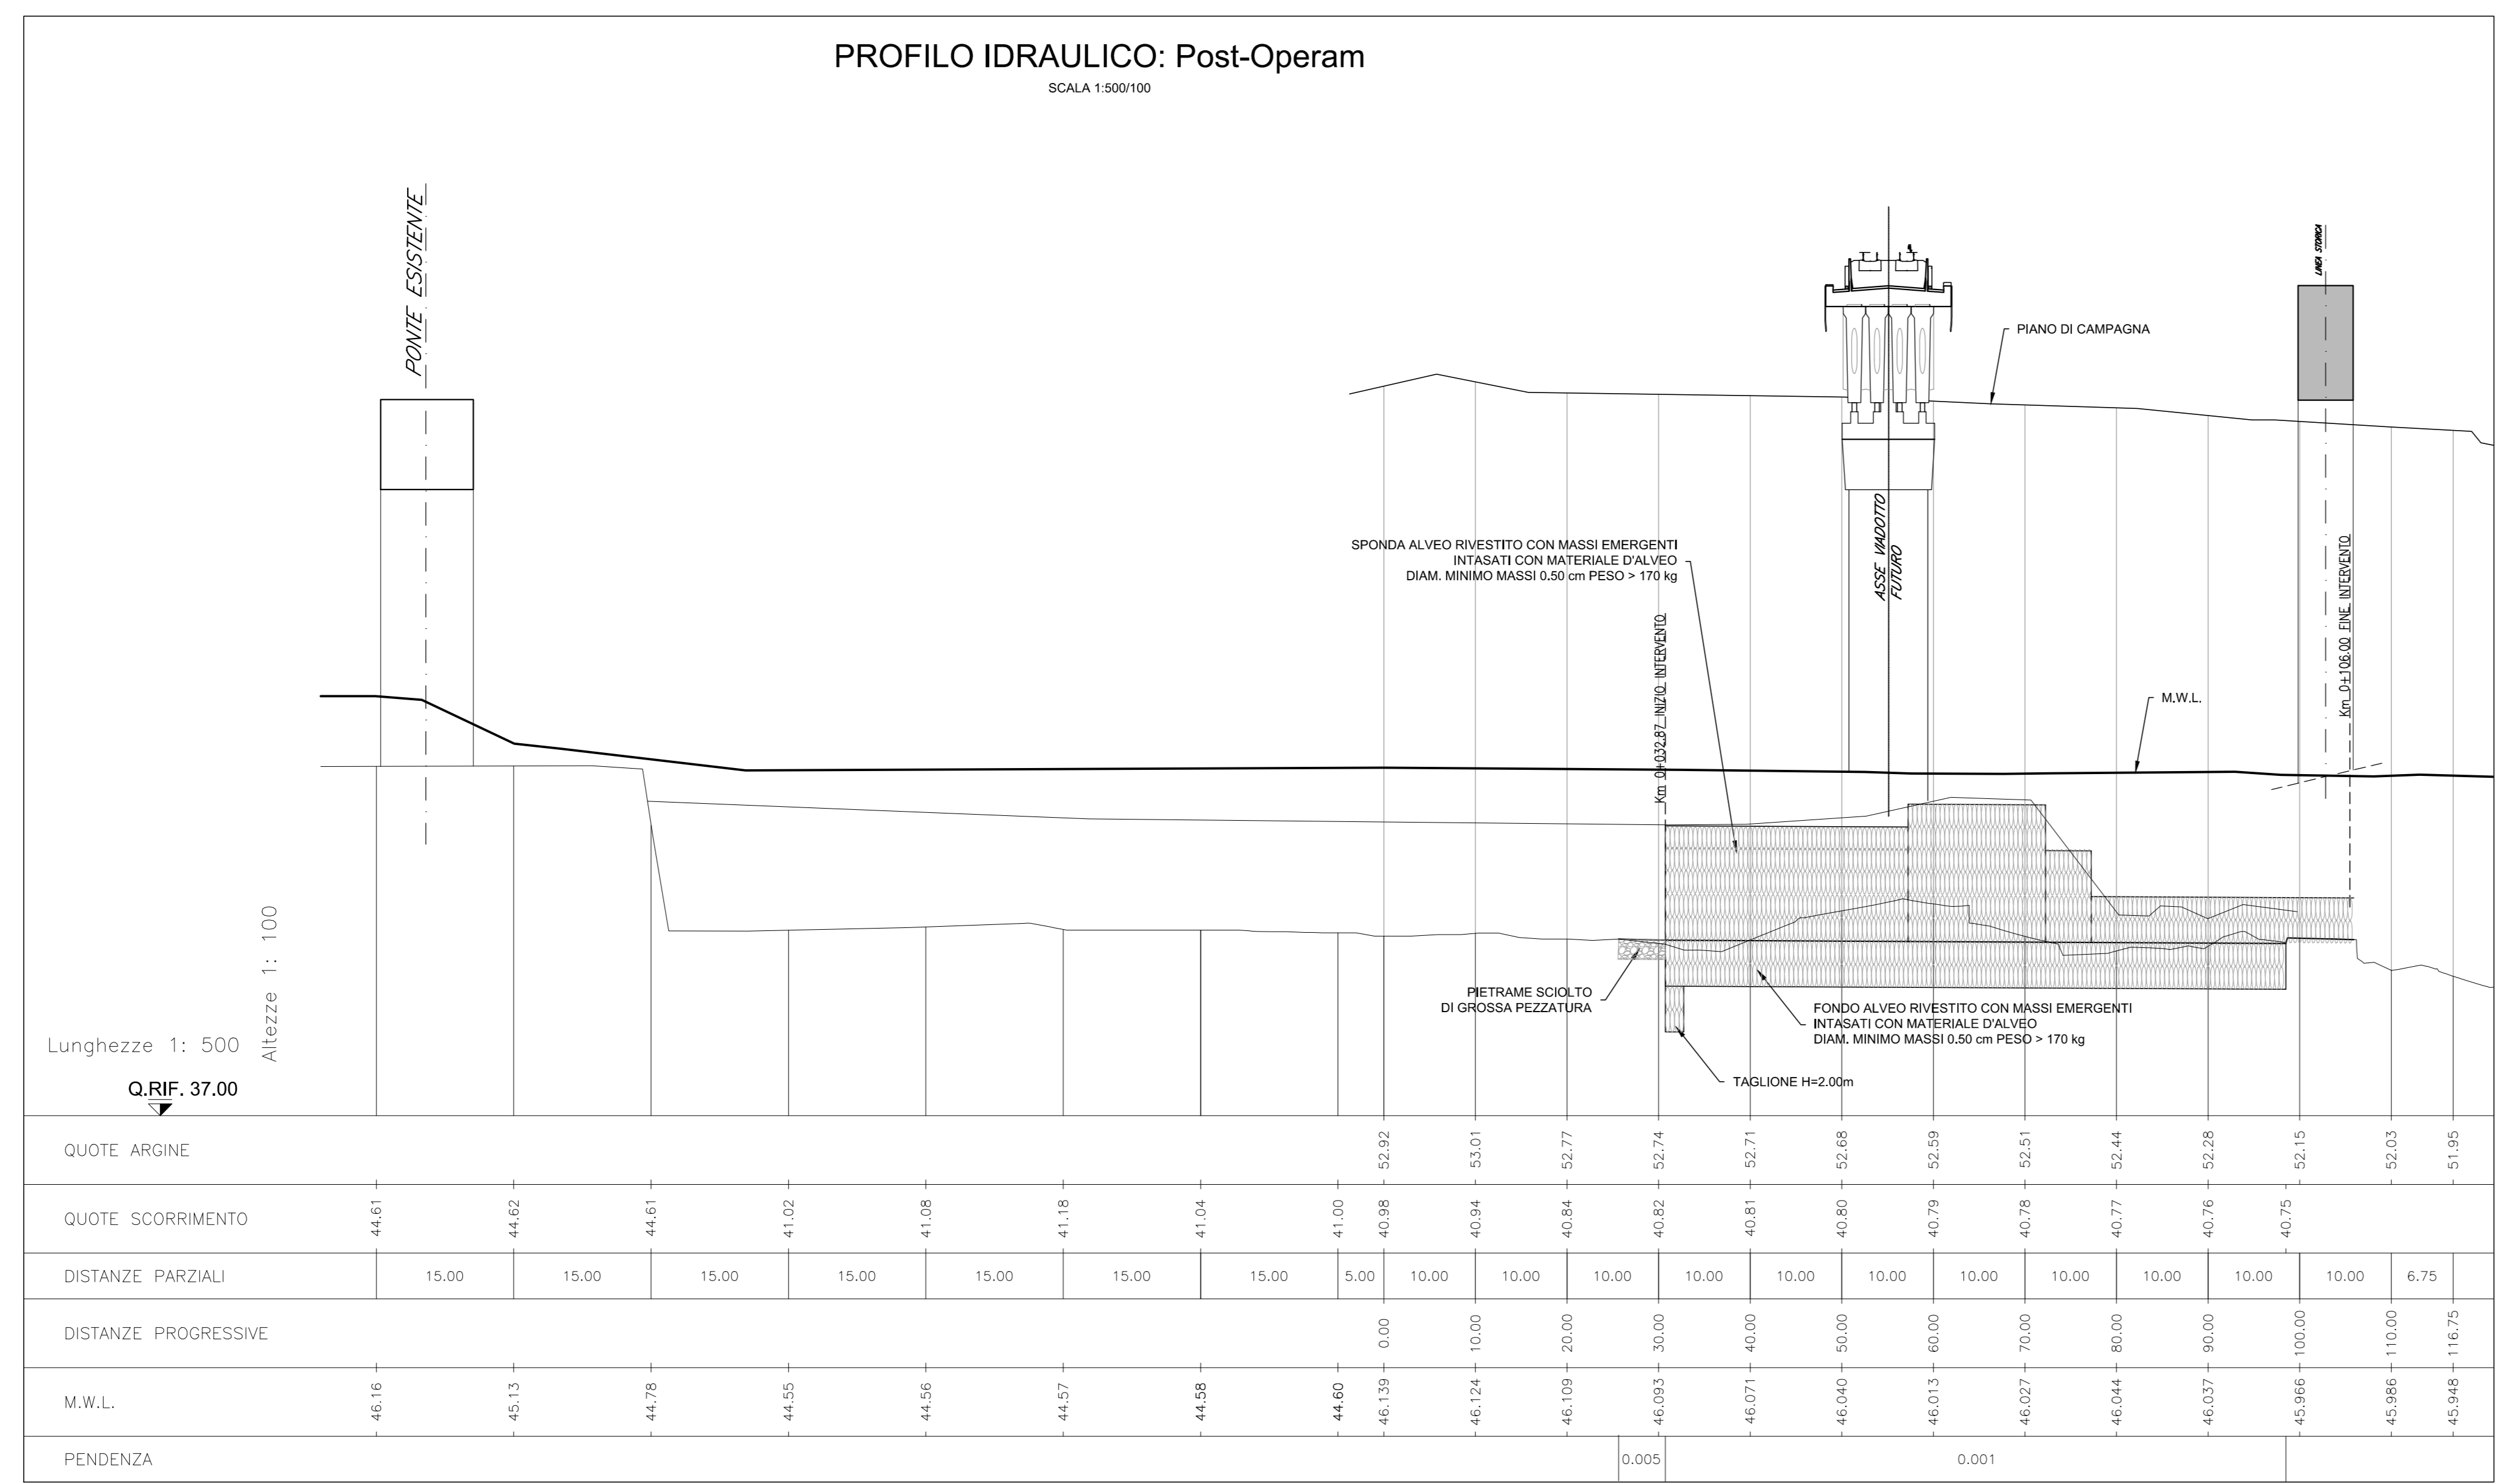

PROFILO IDRAULICO: Post-Operam
SCALA 1:500/100

Lunghezze 1: 500
Altezze 1: 100
Q.RIF. 37.00

QUOTE ARGINE	44.61	44.62	44.61	41.02	41.08	41.18	41.04	41.00	40.98	52.92	40.94	53.01	40.94	52.77	40.92	52.74	40.91	52.71	40.90	52.68	40.79	52.59	40.78	52.51	40.77	52.44	40.76	52.28	40.75	52.15	51.95			
QUOTE SCORRIMENTO																																		
DISTANZE PARZIALI	15.00	15.00	15.00	15.00	15.00	15.00	15.00	5.00	10.00	10.00	10.00	10.00	10.00	10.00	10.00	10.00	10.00	10.00	10.00	10.00	10.00	10.00	10.00	10.00	10.00	10.00	10.00	10.00	6.75					
DISTANZE PROGRESSIVE																																		
M.W.L.	46.18	46.13	46.78	44.55	44.58	44.57	44.58	44.60	46.138	0.00	46.124	10.00	46.109	20.00	46.090	30.00	46.071	40.00	46.049	50.00	46.013	60.00	46.027	70.00	46.044	80.00	46.037	90.00	46.046	100.00	46.046	110.00	46.046	116.75
PENDEZZA															0,005																			

COMMITTENTE: **RFI** INFRASTRUTTURE FERROVIARIE ITALIANE

DIREZIONE LAVORI: **ITALFERR** GRUPPO FERROVIE DELLO STATO ITALIANO

APPALTATORE: **CONSORZIO CFT** PIZZAROTTI

PROGETTAZIONE: **PIZZAROTTI** SINTAGMA

PROGETTISTA: Ing. FEDERICO DURASTANTI

DIRETTORE DELLA PROGETTAZIONE: Ing. PIETRO MAZZOLI

PROGETTO ESECUTIVO

ITINERARIO NAPOLI-BARI
RADDOPPIO TRATTA CANCELLO-BENEVENTO
1° LOTTO FUNZIONALE CANCELLO-FRASSO TELESINO E VARIANTE ALLA LINEA ROMA-NAPOLI VIA CASSINO NEL COMUNE MADDALONI

IDROLOGIA E IDRAULICA
ID08-Torrente San Giorgio al km 14+836,846; planimetria e profilo idraulico post operam

APPALTATORE: **CONSORZIO CFT** PIZZAROTTI
DIRETTORE TECNICO: Gen. C. BIANCHI
Ottobre 2018

SCALA: varie

COMMESSA	LOTTO	FASE	ENTE	TIPO DOC.	OPERA/DISCIPLINA	PROGR.	REV.
IFIN	01	EZZ	PZ	ID08	02	002	B

Rev.	Descrizione	Redatto	Data	Verificato	Data	Approvato	Data	Autorizzato Data
A	Emesso	G.Caligi	1/10/2018	F.Durastanti	1/10/2018	F.Mazzoli	1/10/2018	F.Durastanti
B	Preparato lotteria	G.Caligi	Ottobre 2018	F.Durastanti	Ottobre 2018	F.Mazzoli	Ottobre 2018	

File: IFIN.0.1.E.ZZ.PZ.ID.08.0.2.002.B.dwg n. Elab.: