

LEGENDA MITIGAZIONI IN FASE DI COSTRUZIONE DELL'OPERA

STRUTTURE ARBOREO ARBUSTIVE DI MASCHERAMENTO (SAAM1)
Ca Cella australis
No Nerium oleander

STRUTTURE ARBOREO ARBUSTIVE DI MASCHERAMENTO (SAAM2)
Qp Quercus pubescens
Pt Pistacia terebinthus
Mc Myrica communis

STRUTTURE ARBUSTIVE DI MASCHERAMENTO (SAM)
Tg Tamarius gallica
Ne Nerium oleander
Hc Helichrysum italicum

FASCIA ARBOREO ARBUSTIVA DI MASCHERAMENTO (FAAM)
Cy Citrus scoparius
Er Erica arborea
Ph Philyrea angustifolia
Sp Spartium junceum
Qp Quercus pubescens
Pt Pistacia lentiscus
Ca Callitaneum apinoso


FASCIA TAMPONE (FT)
Ca Cella australis
Pt Pistacia lentiscus
Cr Crataegus villosa
Ln Laurus nobilis
Au Arctostaphylos uva-ursi
Sp Spartium junceum
Ne Nerium oleander
Ph Philyrea angustifolia
Vt Vitum vinifera

FASCIA VEGETALE RIPARIALE (FVR)
Tg Tamarius gallica
Ph Philyrea angustifolia
Pt Pistacia lentiscus
Ne Nerium oleander
Pu Pterocarpus australis

INERBIMENTI
INERBIMENTO TECNICO
BIOSTUOLA
GIUTA
TELO PACCIAMANTE

BARRIERE ANTIRUMORE
H= 3m
H= 4m
H= 5m
H= 6m
INSONORIZZAZIONE

● IMPIANTO DI TRATTAMENTO ACQUE
▲ LAVAGGIO GOMME

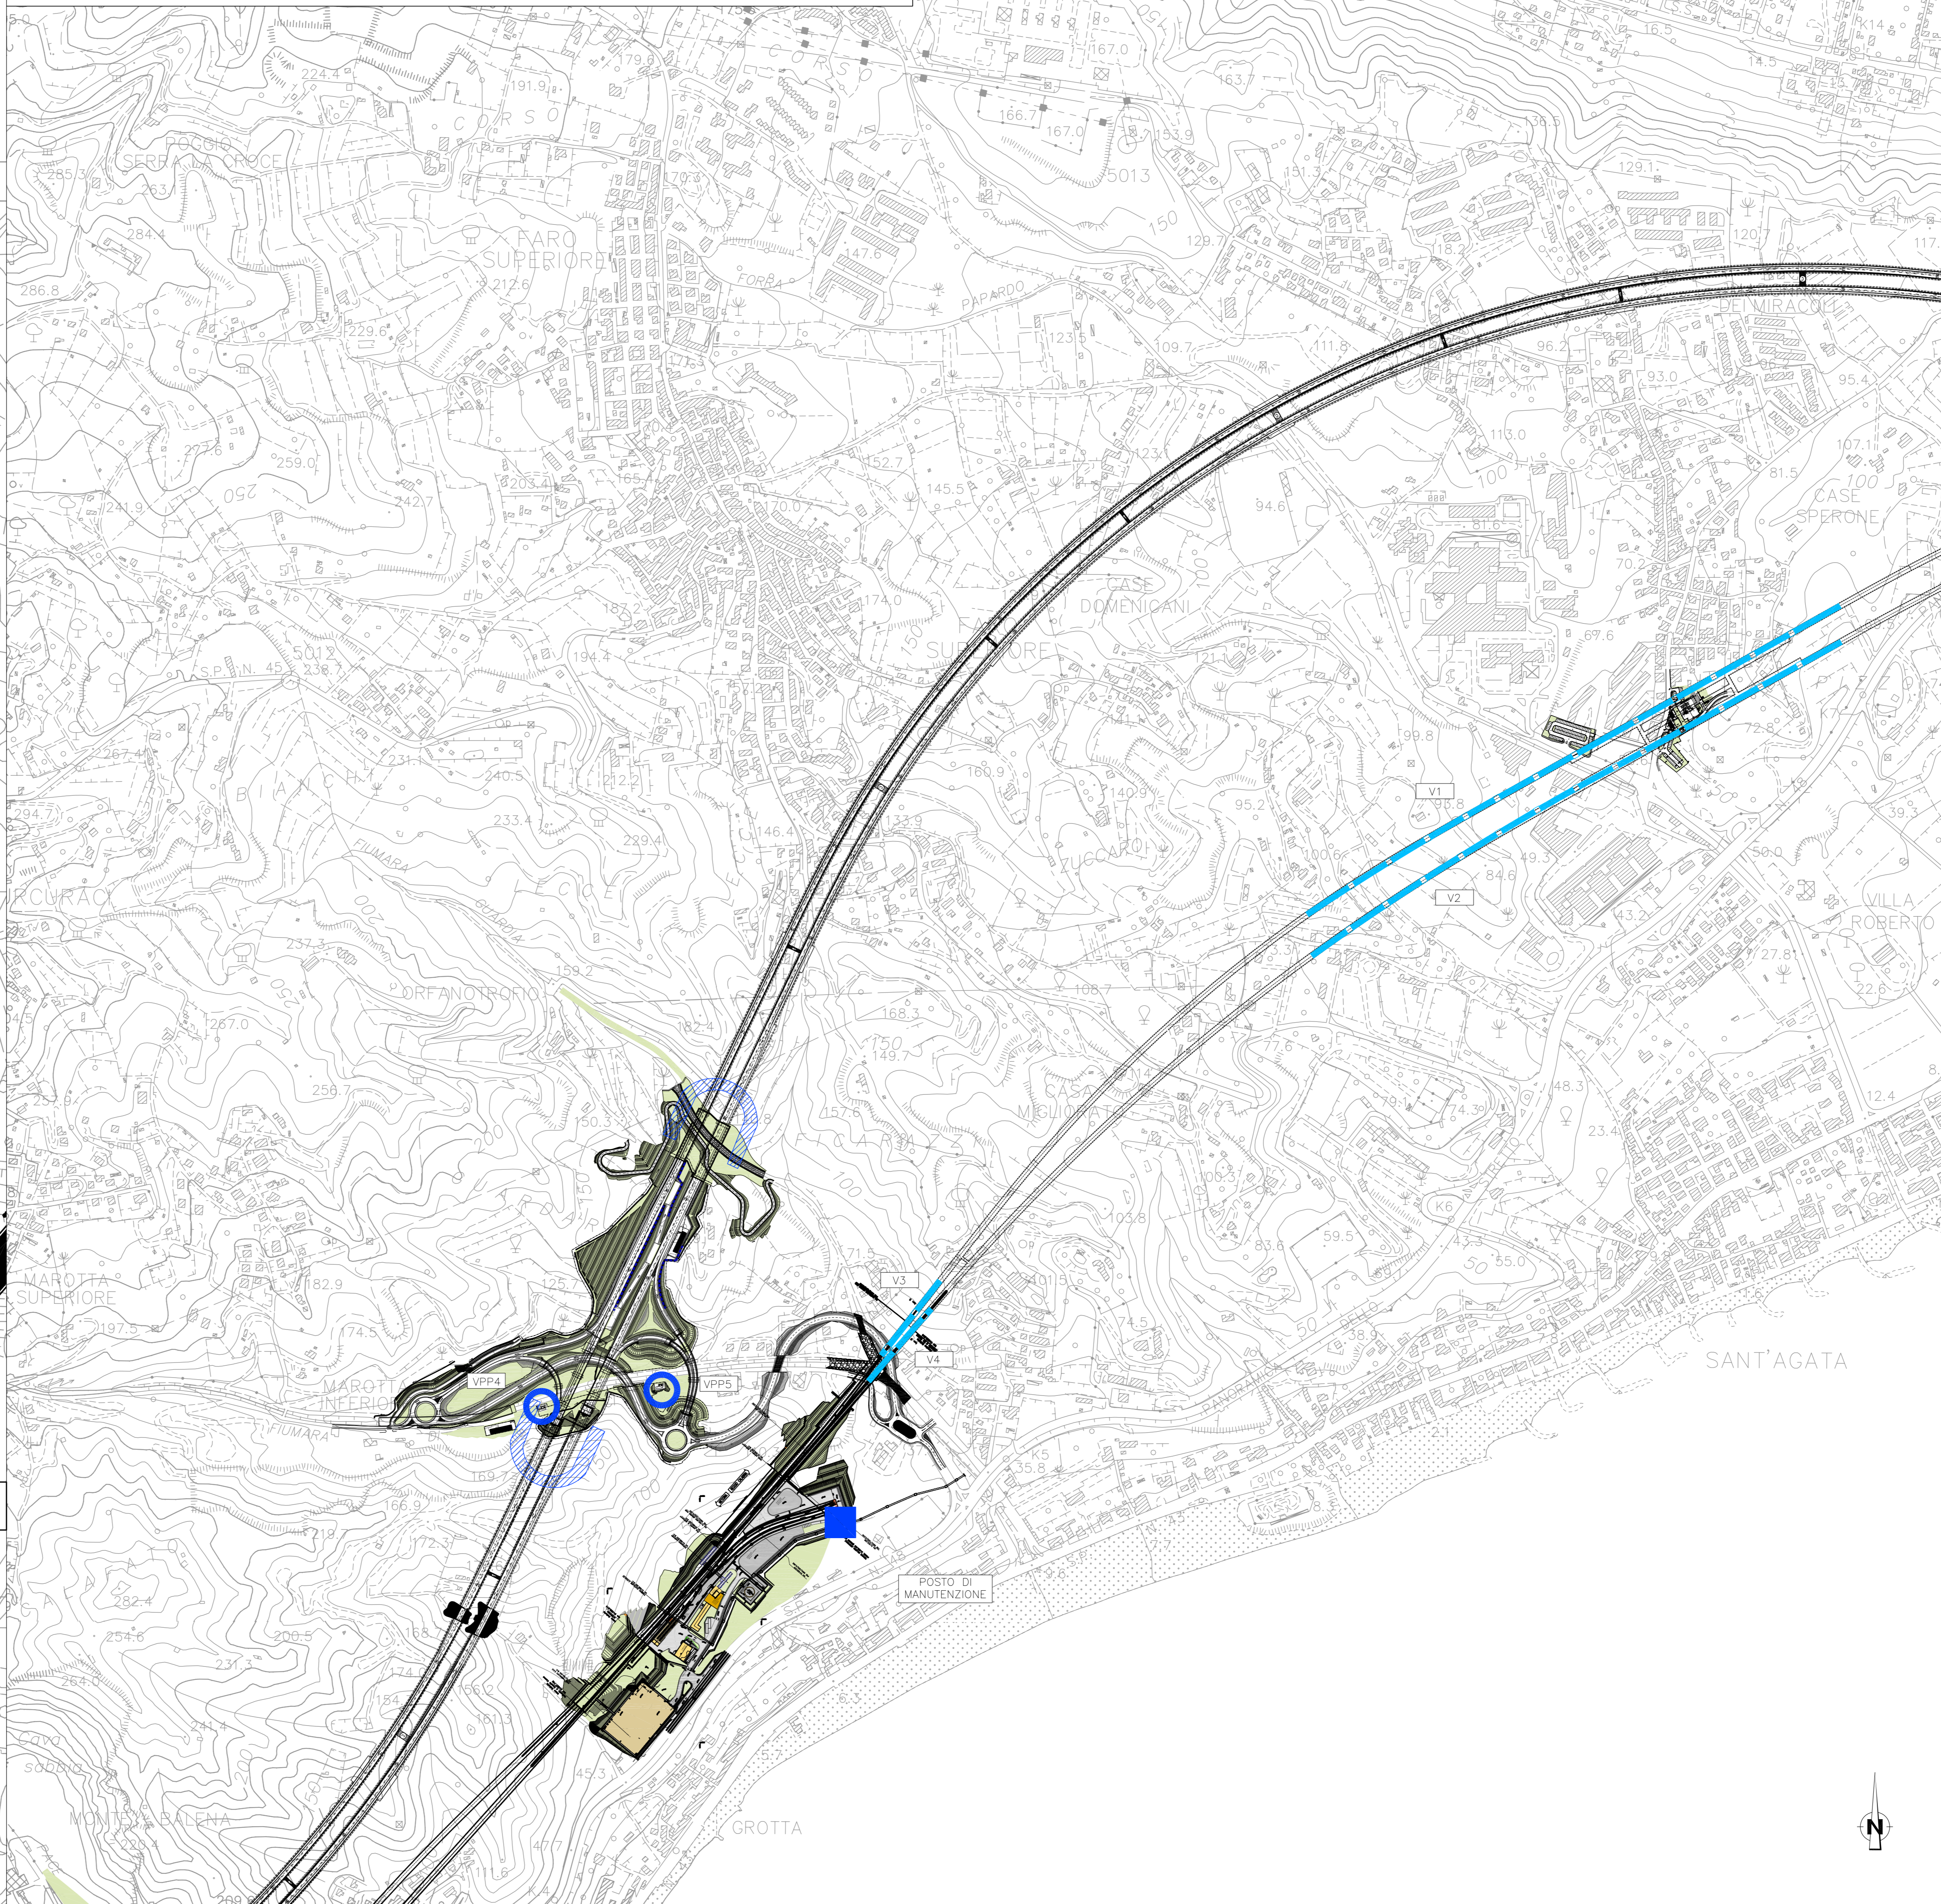

NOTE GENERALI

LEGENDA INTERVENTI DI MITIGAZIONE IN FASE DI ESERCIZIO DELL'OPERA

OPERE A VERDE

TAPPETINI SOTTO BALLAST


SILENZIAMENTO IMBOCCHI GALLERIE

VASCA DI TRATTAMENTO - STRADA

VASCA DI TRATTAMENTO - FERROVIA

BARRIERE ANTIRUMORE
H= 3m
H= 4m
H= 5m

QUADRO DI UNIONE

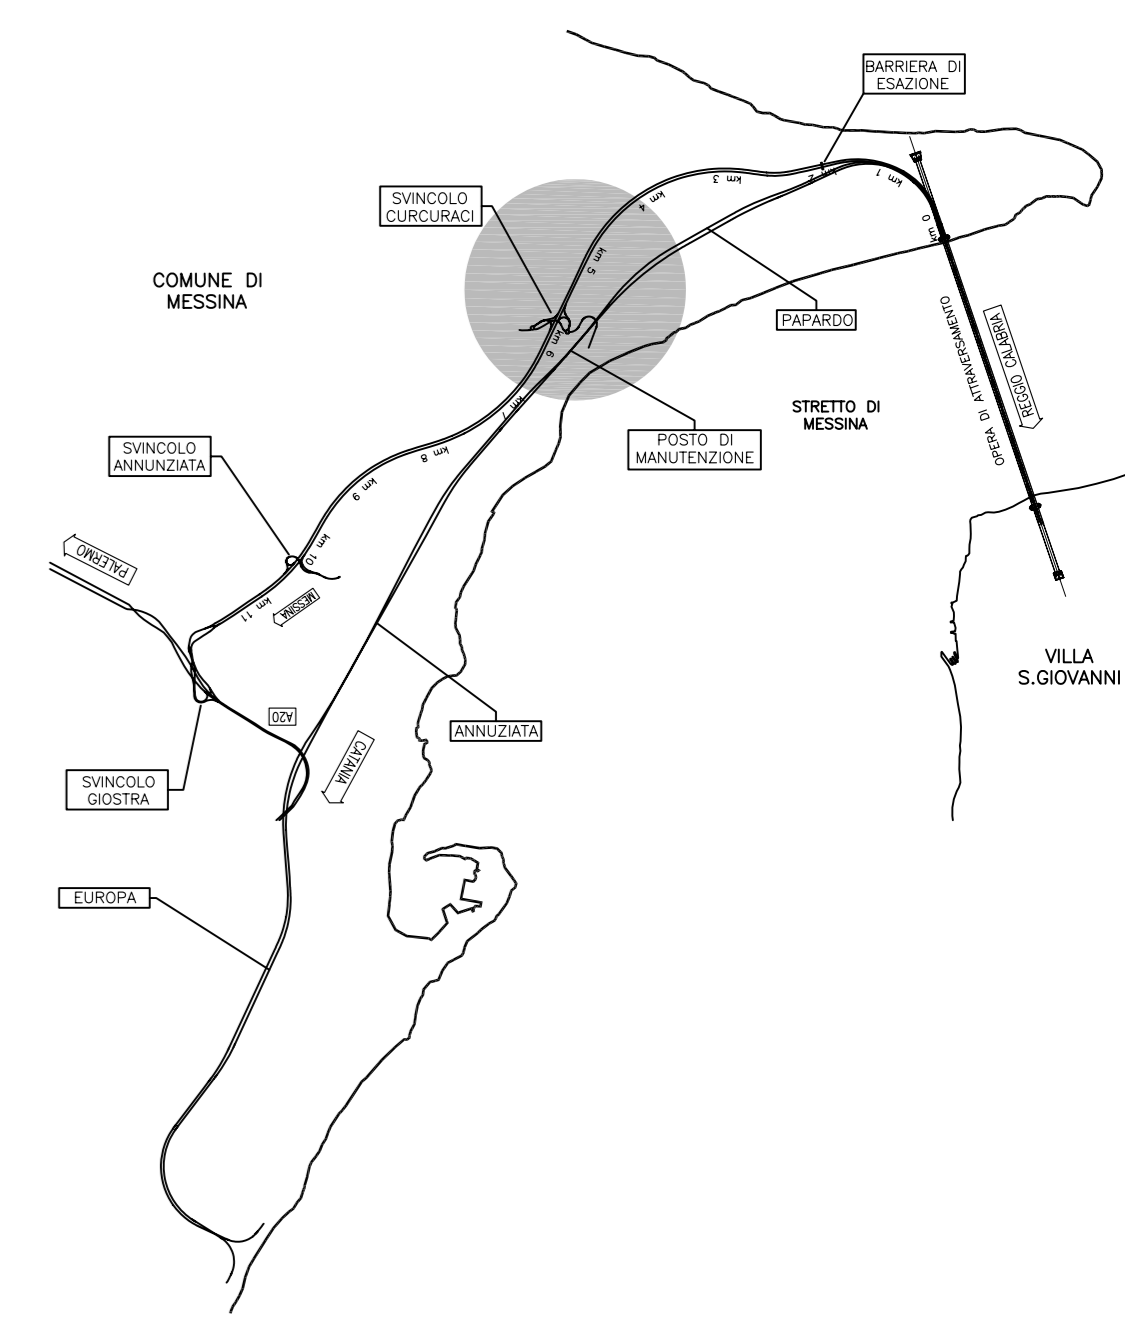

Stretto di Messina
EUROLINK

PONTE SULLO STRETTO DI MESSINA
PROGETTO DEFINITIVO

EUROLINK S.C.p.A.
IMPREGILO S.p.A. (Mandataria)
SOCIETA' ITALIANA PER CONDOTTE D'ACQUA S.p.A. (Mandante)
COOPERATIVA MURATORI E CEMENTISTI - C.M.C. di Ravenna Soc. Coop. a.r.l. (Mandante)
SACVIR S.A.U. (Mandante)
ISHIKAWAJIMA - HARIUMA HEAVY INDUSTRIES CO. LTD. (Mandante)
A.C.I. S.C.P.A. - CONSORZIO STABILE (Mandante)

| | | | |
|---|--|--|--|
| IL PROGETTISTA Dott. Ing. D. Spogliani Ordine Ingegneri Milano SINA n° 22953 Dott. Ing. E. Pignoni Ordine Ingegneri Milano n° 10408 | IL CONTRAENTE GENERALE Project Manager (Ing. P.P. Marcheselli) | STRETTO DI MESSINA Direttore Generale e RUP Validazione (Ing. G. Fiorenghini) | STRETTO DI MESSINA Amministratore Delegato (Dott. P. Ciucci) |
|---|--|--|--|

GENERALE AMBIENTE AM0155_F0
STUDIO DI IMPATTO AMBIENTALE
QUADRO DI RIFERIMENTO PROGETTUALE
MITIGAZIONI - SICILIA - CARTA DI SINTESI DELLE MITIGAZIONI - FG 2/6

| REV. | DATA | DESCRIZIONE | REDATTO | VERIFICATO | APPROVATO |
|------|------------|-------------------|-------------|------------|-------------|
| 01 | 20/06/2011 | EMMISSIONE FINALE | M.BATTISTON | M.SALOMONE | D.SPOGLIANI |

CODICE: C G 0 7 0 0 P G 5 D G A M I A 0 2 0 0 0 0 0 0 4 F O VARE
SCALA: VARE

NOOME DEL FILE: AM0155_F0.dwg