LEGENDA MITIGAZIONI IN FASE DI COSTRUZIONE DELL'OPERA

STRUTTURE ARBOREO ARBUSTIVE DI MASCHERAMENTO (SAAM1)

Ca Celtis australis
No Nerium oleander

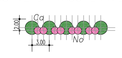

STRUTTURE ARBOREO ARBUSTIVE DI MASCHERAMENTO (SAAM2)

Qp Quercus pubescens
Pt Pistacia terebinthus
Mc Myrtus communis

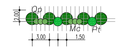

STRUTTURE ARBUSTIVE DI MASCHERAMENTO (SAM)

Tg Tamarix gallica
No Nerium oleander
Hi Helichrysum italicum

FASCIA ARBOREO ARBUSTIVA DI MASCHERAMENTO (FAAM)

Cy Cytisus scoparius
Ea Erica arborea
Pa Phillyrea angustifolia
Sj Spartium junceum
Qp Quercus pubescens
Pt Pistacia lentiscus
Cp Calicotome spinosa

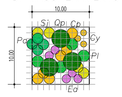

FASCIA TAMPONE (FT)

Ca Celtis australis
Pl Pistacia lentiscus
Cs Ceratonia siliqua
Ln Laurus nobilis
Au Arbutus unedo
Sj Spartium junceum
No Nerium oleander
Pa Phillyrea angustifolia
Vt Viburnum tinus

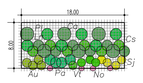

FASCIA VEGETALE RIPARIALE (FVR)

Tg Tamarix gallica
Po Phillyrea angustifolia
Pl Pistacia lentiscus
No Nerium oleander
Pu Phragmites australis

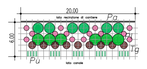

INERBIMENTI

- INERBIMENTO TECNICO
- BIOSTUOIA
- JUTA
- TELO PACCIAMANTE

BARRIERE ANTIRUMORE

- H= 3m
- H= 4m
- H= 5m
- H= 6m
- INSONORIZZAZIONE

- IMPIANTO DI TRATTAMENTO ACQUE
- LAVAGGIO GOMME

MITIGAZIONI DELL'AREA IN FASE DI ESERCIZIO DELL'OPERA SCALA 1:5000

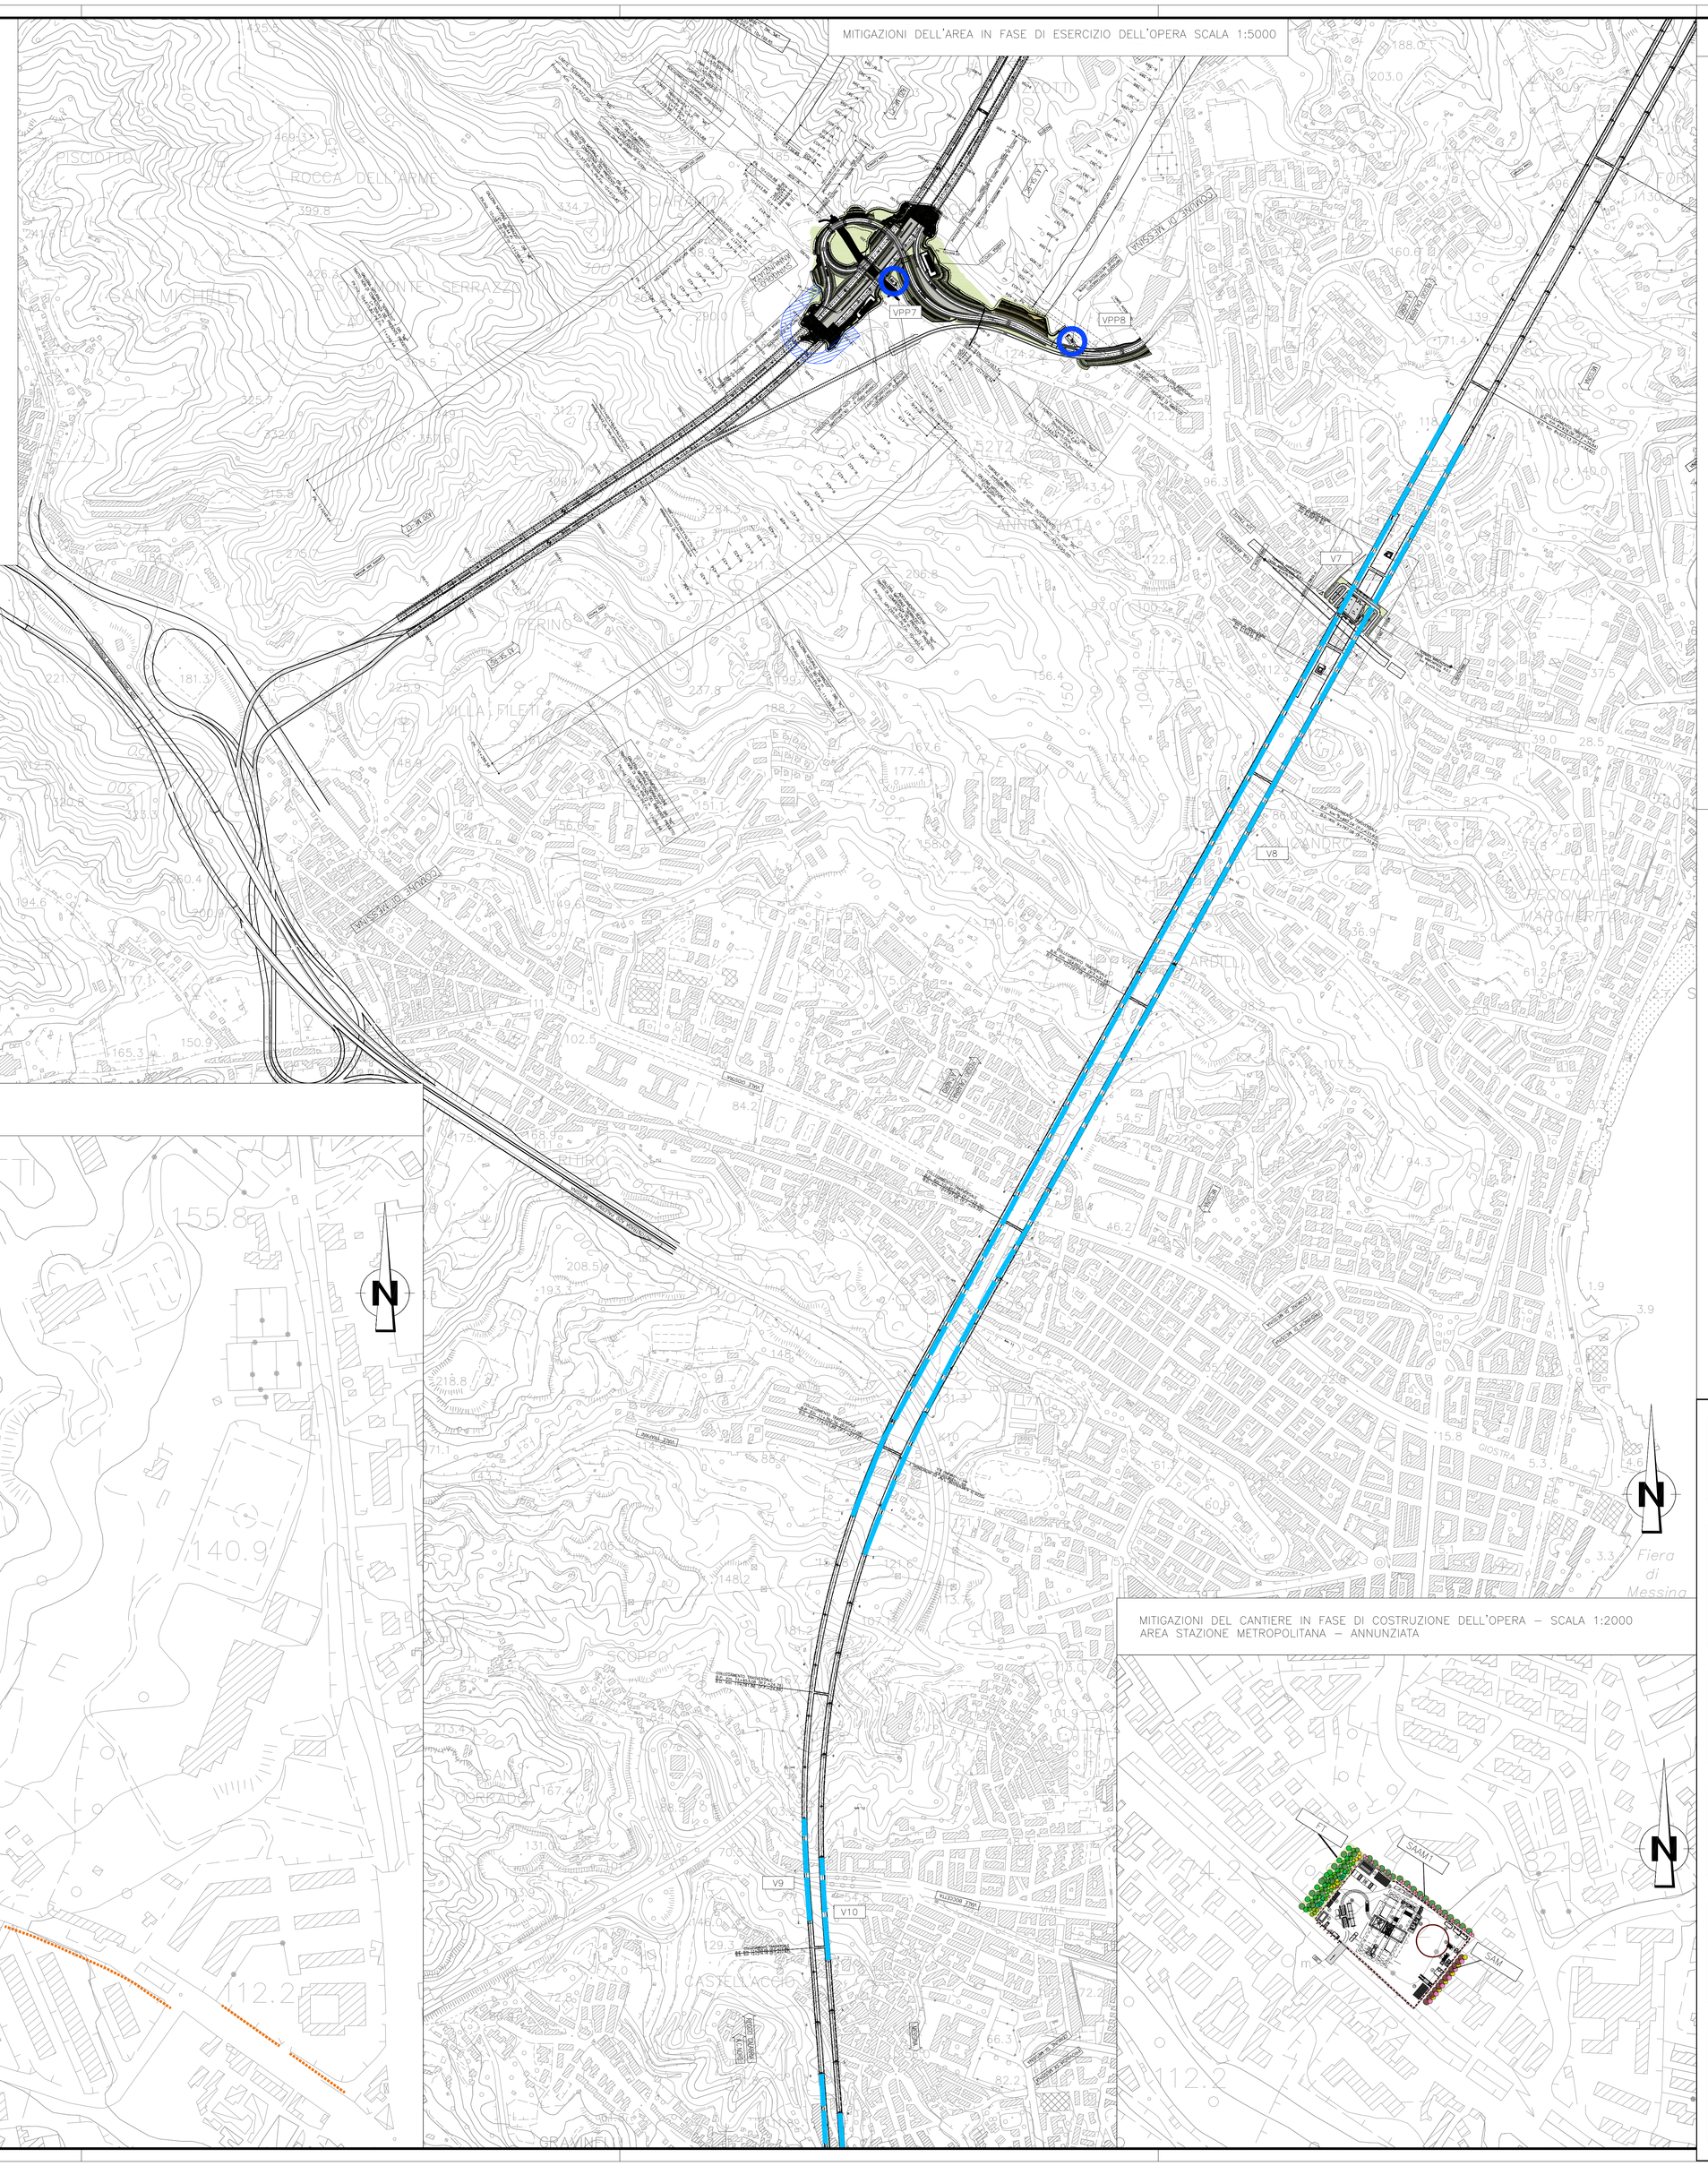

NOTE GENERALI

LEGENDA INTERVENTI DI MITIGAZIONE IN FASE DI ESERCIZIO DELL'OPERA

- OPERE A VERDE

TAPPETINI SOTTO BALLAST

- SILENZIAMENTO IMBOCCHI GALLERIE
- VASCA DI TRATTAMENTO – STRADA
- VASCA DI TRATTAMENTO – FERROVIA

BARRIERE ANTIRUMORE

- H= 3m
- H= 4m
- H= 5m

QUADRO DI UNIONE

MITIGAZIONI DEL CANTIERE IN FASE DI COSTRUZIONE DELL'OPERA – SCALA 1:2000
CANTIERI SB4–SI5 – ANNUNZIATA

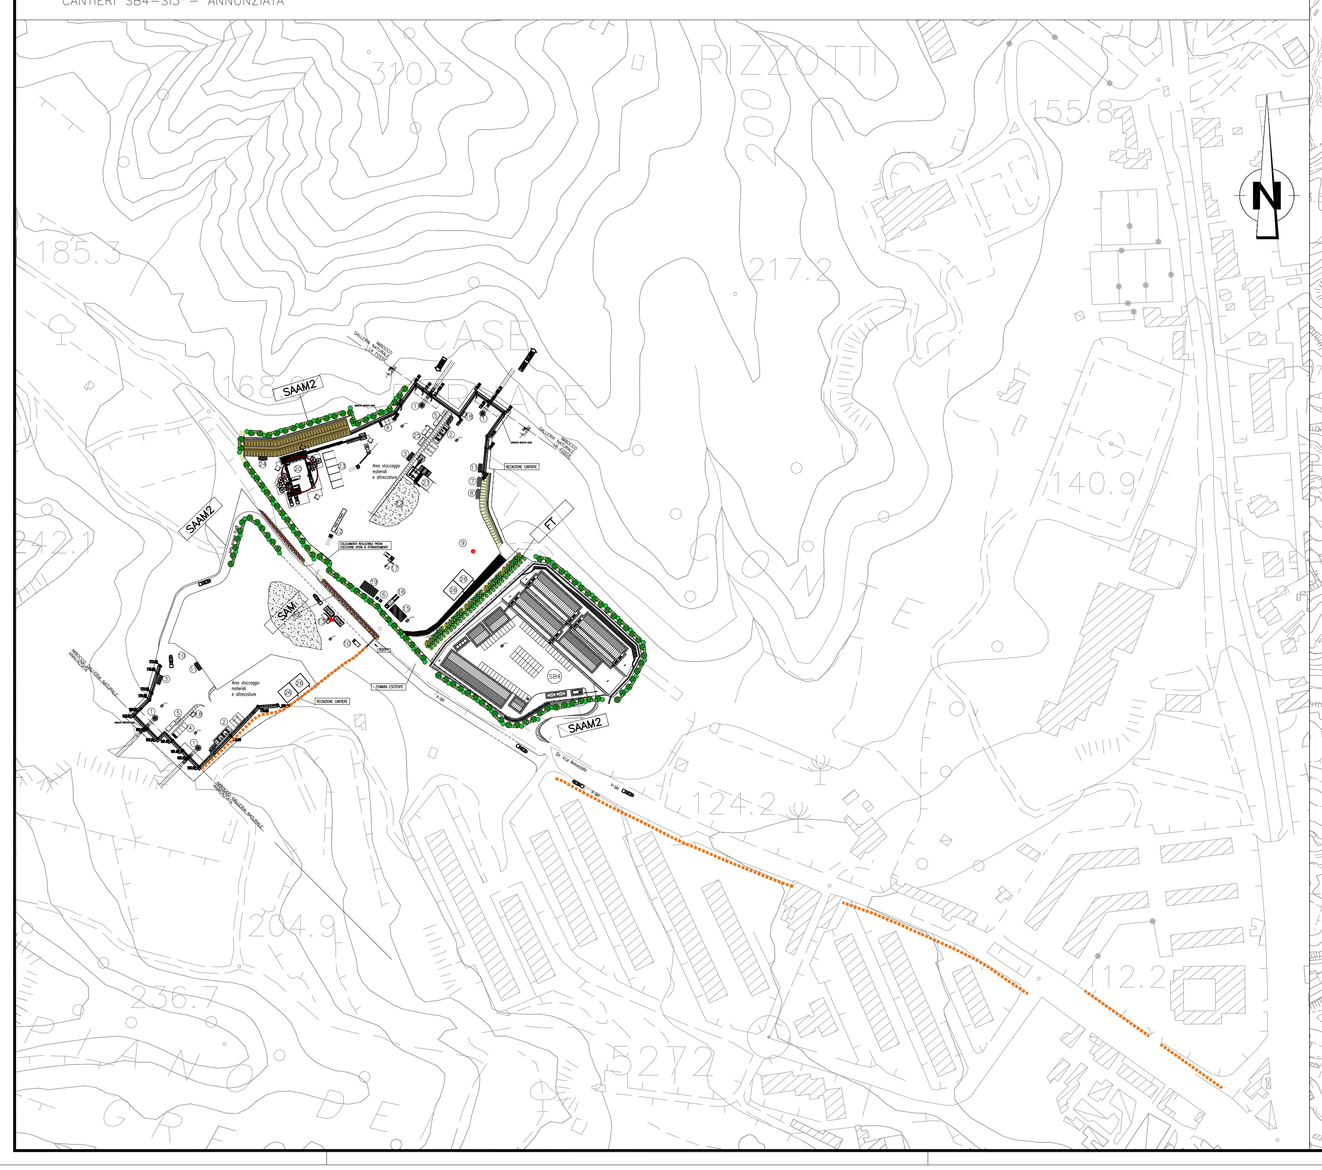

MITIGAZIONI DEL CANTIERE IN FASE DI COSTRUZIONE DELL'OPERA – SCALA 1:2000
AREA STAZIONE METROPOLITANA – ANNUNZIATA

Stretto di Messina

Concessionaria per la progettazione, realizzazione e gestione del collegamento stabile tra la Sicilia e il Continente
Organismo di Diritto pubblico
(Legge n° 1158 del 17 dicembre 1971, modificata dal D.Lgs. n° 114 del 24 aprile 2003)

EurolinK

PONTE SULLO STRETTO DI MESSINA

PROGETTO DEFINITIVO

EUROLINK S.C.p.A.
IMPREGILO S.p.A. (Mandataria)
SOCIETA' ITALIANA PER CONDOTTE D'ACQUA S.p.A. (Mandante)
COOPERATIVA MURATORI E CEMENTISTI - C.M.C. di Ravenna Soc. Coop. a.r.l. (Mandante)
SACYR S.A.U. (Mandante)
ISHIKAWAJIMA - HARIMA HEAVY INDUSTRIES CO. Ltd. (Mandante)
A.C.I. S.C.P.A. - CONSORZIO STABILE (Mandante)

IL PROGETTISTA
Dott. Ing. D. Spoglianti
Ordine Ingegneri Milano n° 20953
Dott. Ing. E. Poggini
Ordine Ingegneri Milano n° 15408

IL CONTRAENTE GENERALE
Project Manager
(Ing. P.P. Marcheselli)

STRETTO DI MESSINA
Direttore Generale e RUP Validazione
(Ing. G. Fiammenghi)

STRETTO DI MESSINA
Amministratore Delegato
(Dott. P. Ciucci)

GENERALE
AMBIENTE
STUDIO DI IMPATTO AMBIENTALE
QUADRO DI RIFERIMENTO PROGETTUALE
MITIGAZIONI – SICILIA – CARTA DI SINTESI DELLE MITIGAZIONI – FG 4/6

AM0157_F0

CODICE: C G 0 7 0 0 P G 5 D G A M I A Q 2 0 0 0 0 0 0 0 6 F0
SCALA: VARIE

REV.	DATA	DESCRIZIONE	REDATTO	VERIFICATO	APPROVATO
F0	20/06/2011	EMISSIONE FINALE	M.BATTISTON	M.SALOMONE	D.SPOGLIANTI

NOME DEL FILE: AM0157_F0.dwg