
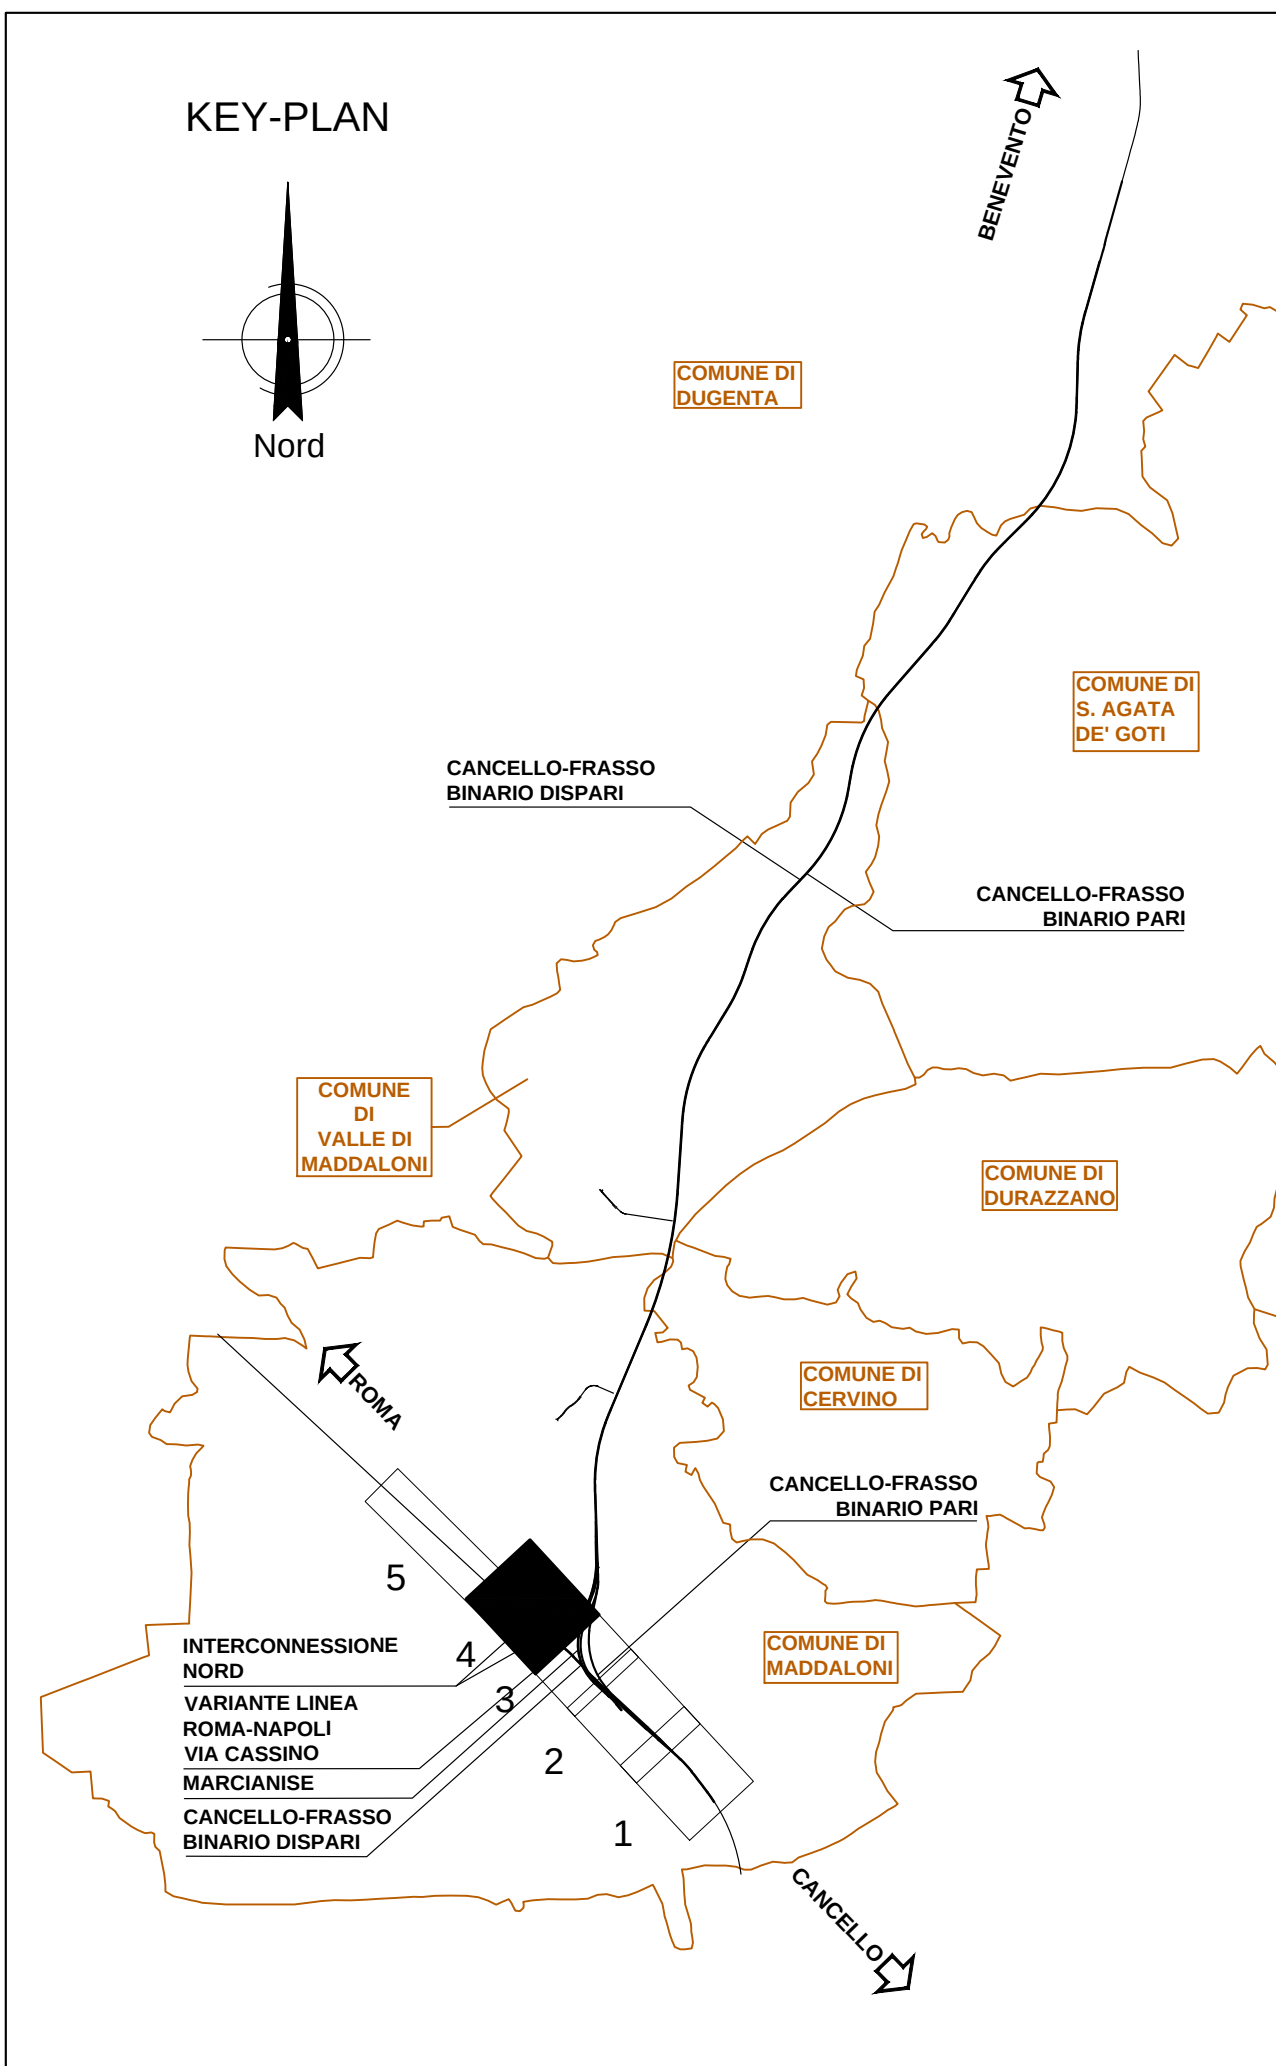


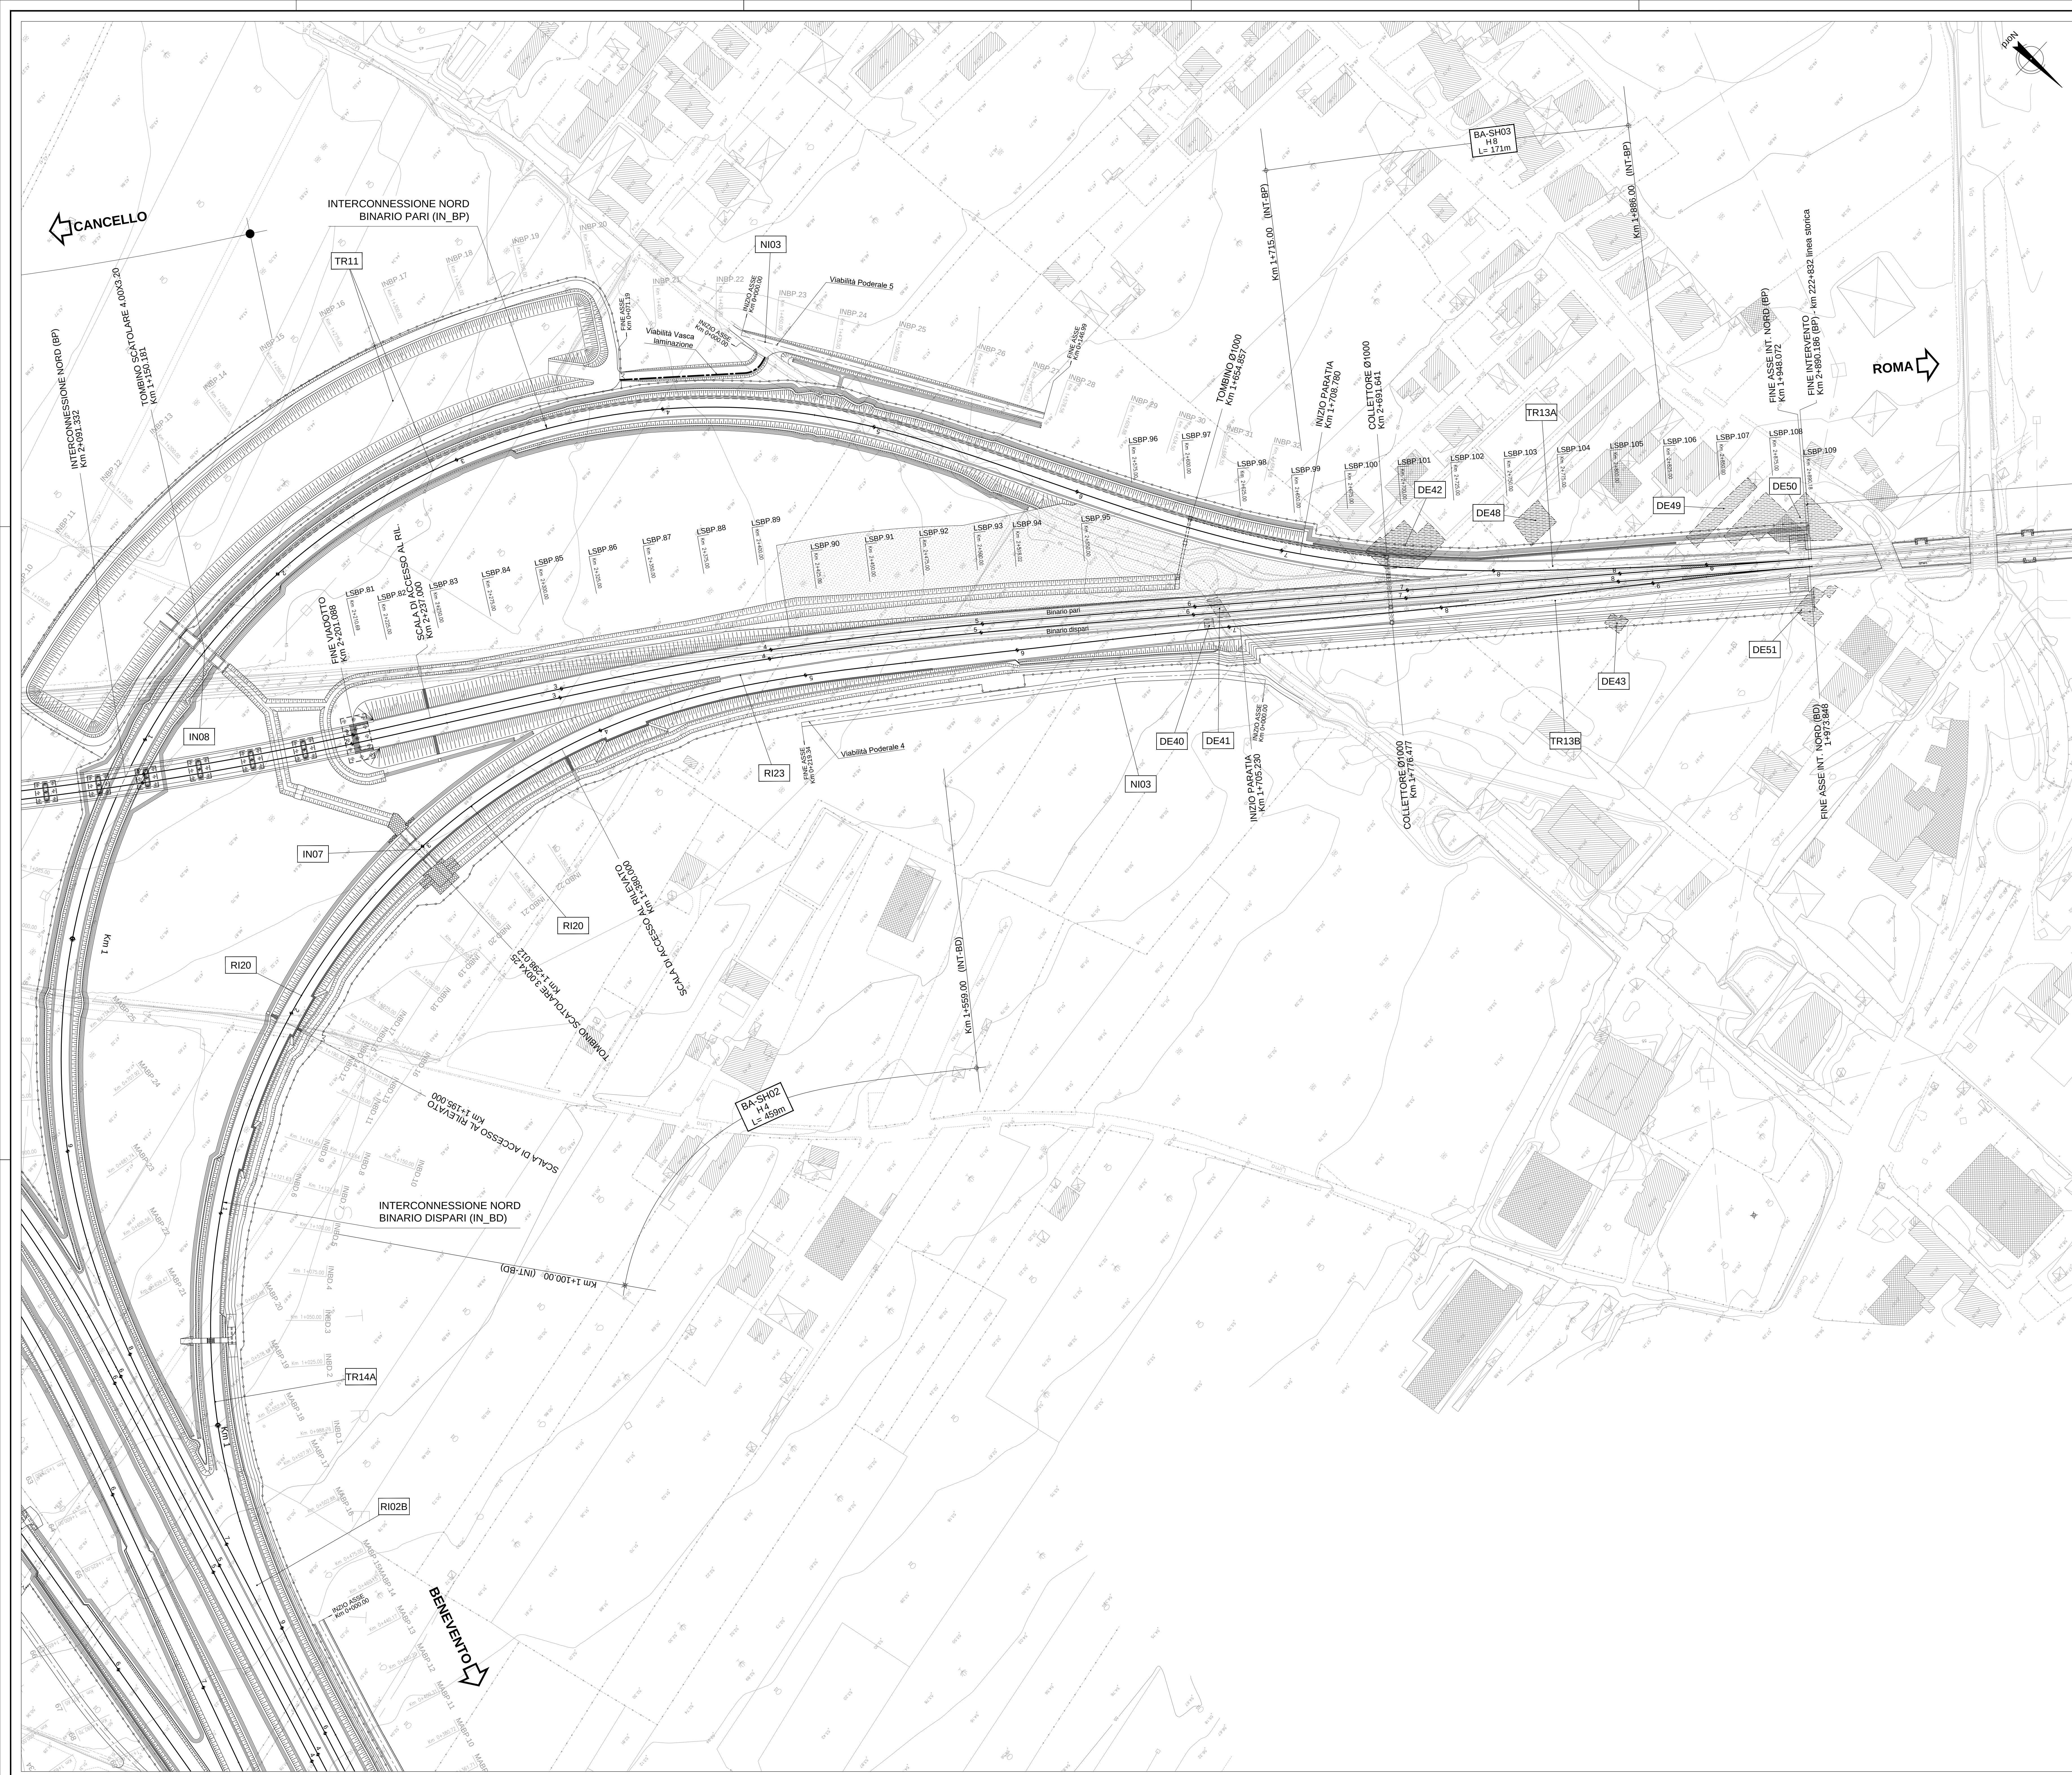

COMMITTENTE:


GRUPPO FERROVIE DELLO STATO ITALIANO

DIREZIONE LAVORI:


GRUPPO FERROVIE DELLO STATO ITALIANO

APPALTATORE:


CONSORZIO CFT

PROGETTAZIONE:

PROGETTISTA:

DIRETTORE DELLA PROGETTAZIONE:

RAGGRUPPAMENTO TEMPORANEO PROGETTISTI

Ing. LUCA DINELLI

Ing. PIETRO MAZZOLI

PROGETTO ESECUTIVO

ITINERARIO NAPOLI-BARI
RADDOPPIO TRATTA CANCELLO-BENEVENTO
L'OTTO FUNZIONALE CANCELLO-FRASSO TELESINO E VARIANTE ALLA LINEA ROMA-NAPOLI VIA CASSINO NEL COMUNE MADDALONI

LINEA

Variante linea Roma Napoli via Cassino
Planimetria di progetto dal km 2+450 al km 2+890,18 - tav 4/5

APPALTATORE

SCALA:

COMMESSA

LOTTO

FASE

ENTE

TIPO DOC.

OPERA/DISCIPLINA

PROGR.

REV.

IF1N

01

E

Z

P

7

IF0101

004

C

Rev.	Descrizione	Redatto	Data	Verificato	Data	Approvato	Data	Autorizzato	Data
A	Creazione	G. Calogeri	10/01/2018	L. Dinelli	10/01/2018	P. Mazzoli	10/01/2018	L. Dinelli	
B	Rev. variazione ITF 2406/18	G. Calogeri	12/06/2018	L. Dinelli	12/06/2018	P. Mazzoli	12/06/2018	L. Dinelli	
C	Aggiornamenti a seguito sopralluoghi	G. Calogeri	01/09/2018	L. Dinelli	01/09/2018	P. Mazzoli	01/09/2018	L. Dinelli	

File: IF1N.0.1.E.ZZ.P7.IF.01.0.1.004.C.dwg

n. Elab.: