

PROVINCIA
COMUNE

LIVELLETTA

L=640.780
D=+5.516
P=0.861 %

CASERTA
MADDALONI

L=300.000
D=-0.894
P=0.295 %

L=579.918
D=-7.287
P=1.257 %

Va_BP.4

PR = 1900.418
QV = 55.708
DP = -1.155
R = 6000.000
T = 34.660
F = -0.100

Va_BP.5

PR = 2100.418
QV = 54.824
DP = -0.962
R = 6000.000
T = 28.858
F = -0.069

LEGENDA

ANDAMENTO ALTIMETRICO:
L= Lunghezza livelletta
D= Differenza di quota
P = Pendenza livelletta %

PR= Progressiva verticale allometrico
QV= Quota vertice allometrico
DP= Differenza di pendenza
R = Raggio raccordo verticale
T = Tangente raccordo verticale
F = Freccia raccordo verticale

ANDAMENTO PLANIMETRICO:
L = Lunghezza rettillo
R = Raggio curva circolare
Lc = Lunghezza curva circolare
RP = Lunghezza raccordo di transizione

Altezza 1:100

Lunghezze 1:1000

CANCELLO

ROMA

Quota rif.: 30.00

NUMERO SEZIONE

PROGRESSIVE

DIST. PARZIALI

QUOTE TERRENO

QUOTE PROGETTO

ETTMETRICHE

ANDAMENTO PLANIMETRICO

VELOCITA'

IR 1785.79 (55.41)

FINE OPERA INTERCONNESSIONE NORD BP Km 2+193.397

FR 1835.08 (55.61)

INTERCONNESSIONE NORD BP Km 2+193.397

IR 2071.56 (54.51)

FR 2129.27 (54.46)

FINE VIADOTTO Km 2+261.068

SCALA DI ACCESSO AL RILEVATO Km 2+236.994

PROIEZIONE INTERCONNESSIONE NORD BD

L=209.79
R=4004.00
Va_BP.4

A=500.20
L=40.00

L=173.64

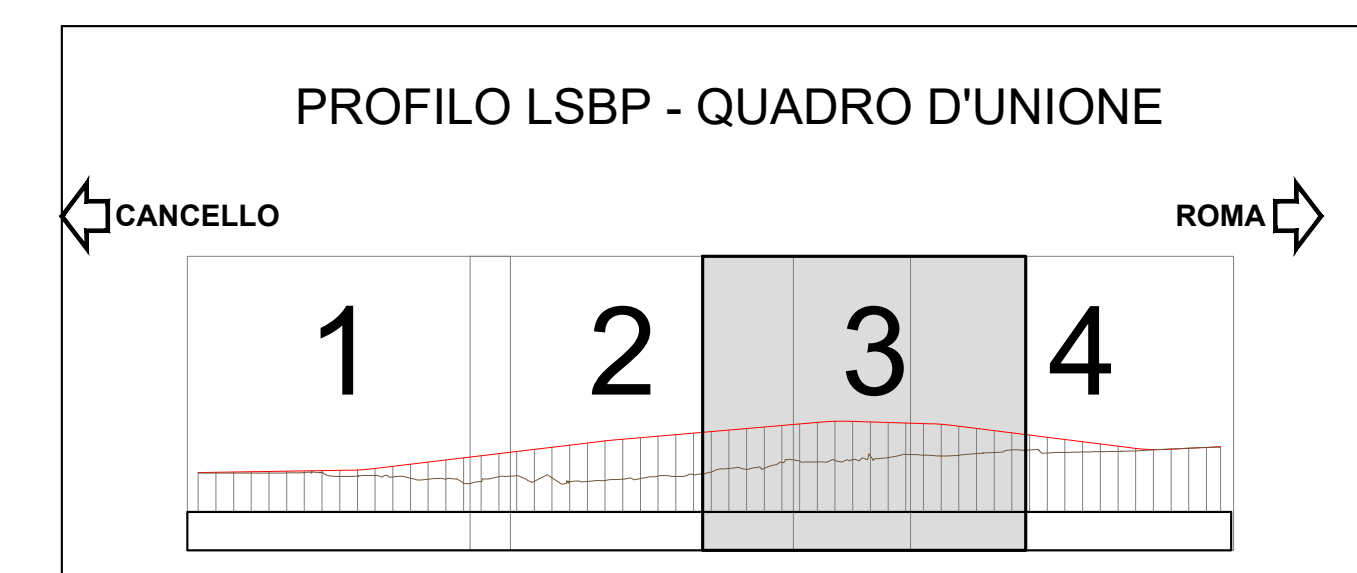
A=339.41
L=72.00

Va_BP.5
L=258.79
R=1600.00

A=339.41
L=72.00

A=500.20
L=40.00

140km/h

[illegible]