PROFILO LSBP
SEZIONE LSBP.25
PROGRESSIVA 464.38

RIMOZIONE RILEVATO ESISTENTE
RI1 13.58 m²
RIPORTO
RI1 13.58 m²
STERRO
S1 20.59 m²
BONIFICA
bo1 16.16 m
INERBIMENTO
i1 2.80 m
i2 2.70 m
Totale: 5.50 m
SCOTICO
sc1 16.16 m

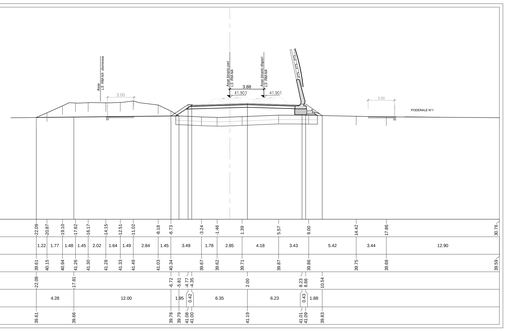

| | | |