
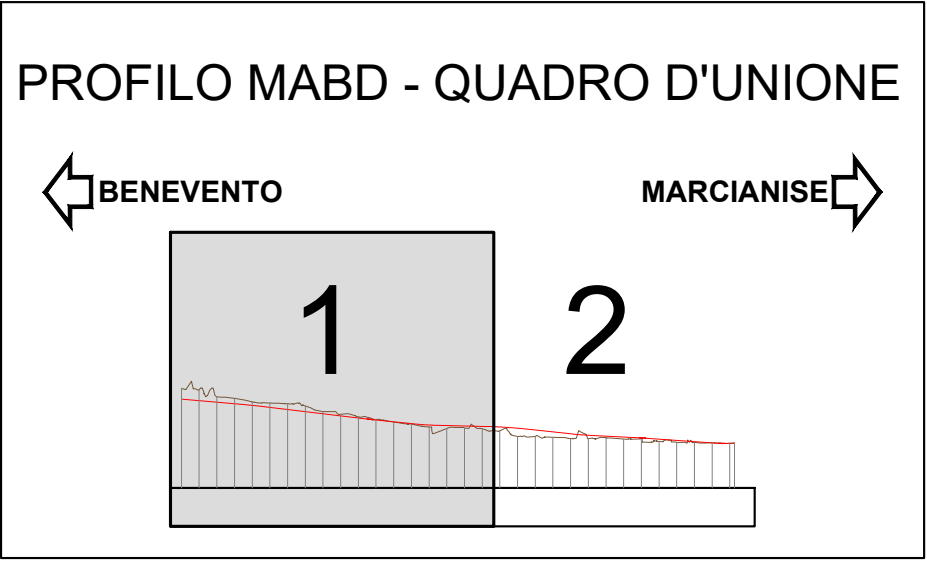


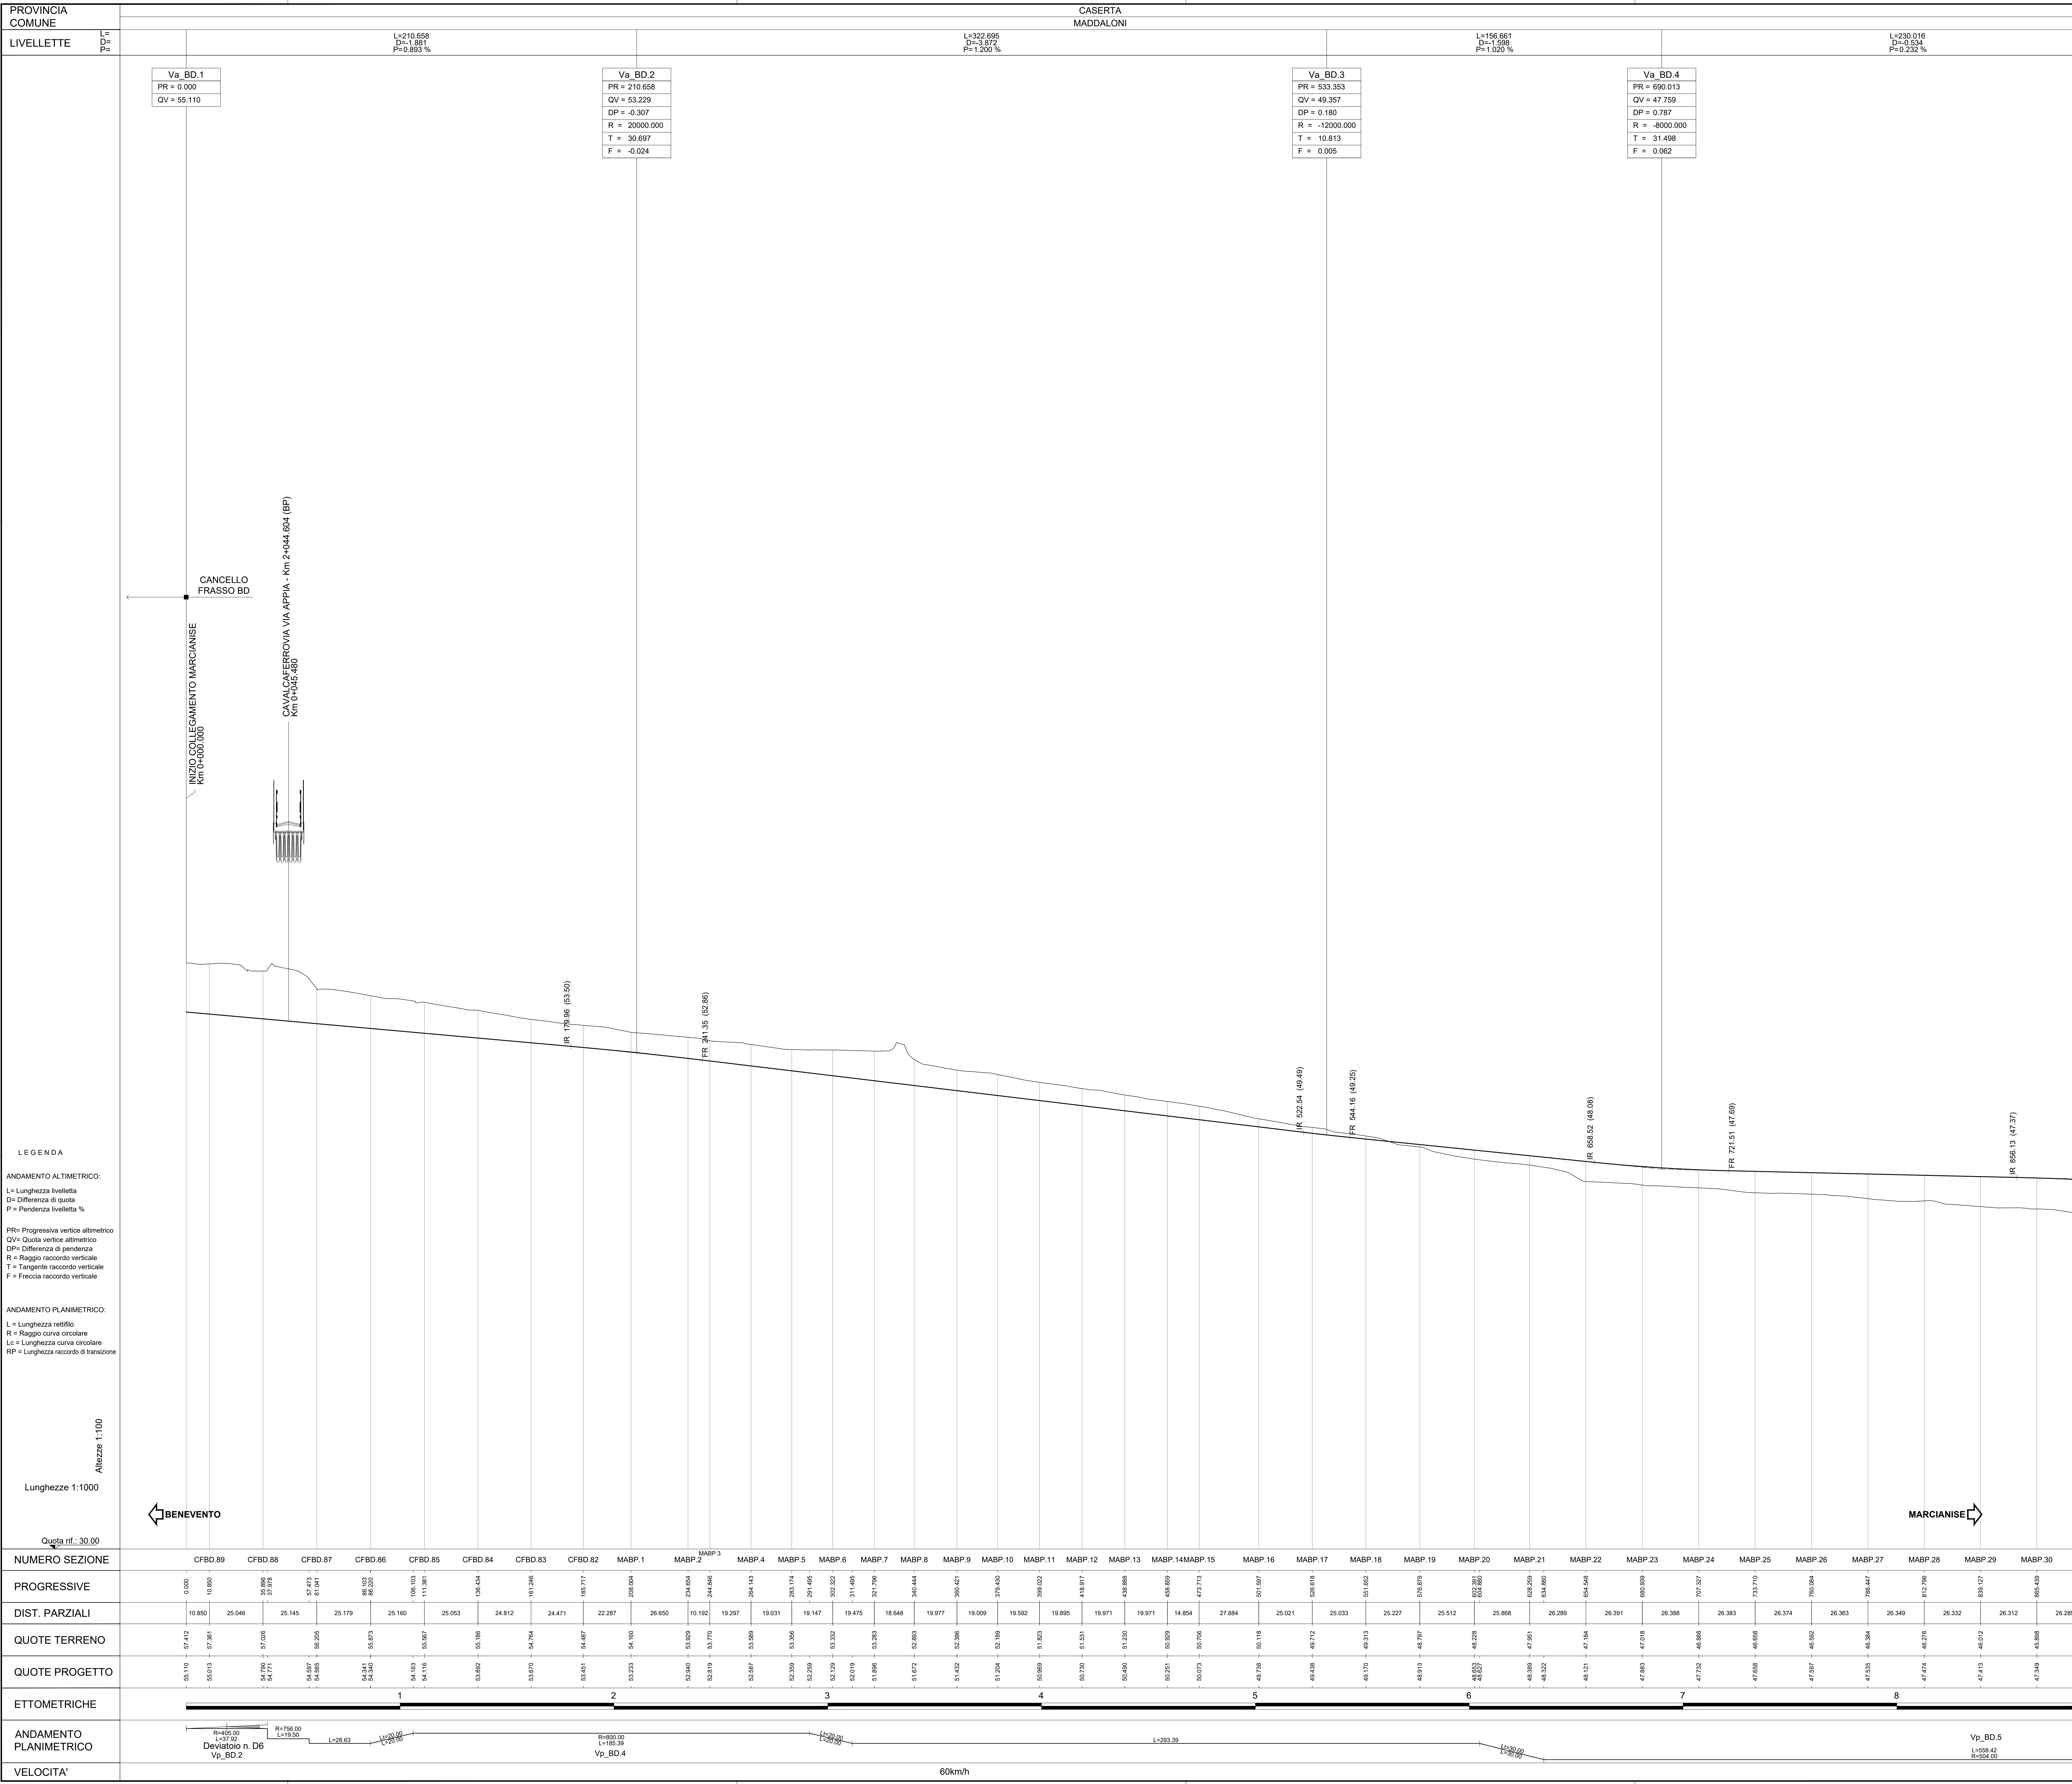

COMMITTENTE:

DIREZIONE LAVORI:

APPALTATORE:

PROGETTAZIONE:

PROGETTISTA:

DIRETTORE DELLA PROGETTAZIONE:

PROGETTO ESECUTIVO

ITINERARIO NAPOLI-BARI
RADDOPPIO TRATTA CANCELLO-BENEVENTO
1° LOTTO FUNZIONALE CANCELLO-FRASSO TELESINO E VARIANTE ALLA LINEA ROMA-NAPOLI VIA CASSINO NEL COMUNE MADDALONI

LINEA
Collegamento Marcianise
Profilo longitudinale binario dispari dal km 0+000 al km 0+800 - tav 1/2

APPALTATORE:

SCALA:

COMMESSA LOTTO FASE ENTE TIPO DOC. OPERA/DISCIPLINA PROGR. REV.

Rev. Descrizione Redatto Data Verificato Data Approvato Data Autorizzato Data

File: IF1N.0.1.E.ZZ.F7.02.0.1.001.C.dwg n. Elab.: