PROFILO INBP
SEZIONE INBP.1
PROGRESSIVA 900.00

STERRI E RIPORTI
S1: 10.15 m²
SCAVO FOSSO DX
FD1: 1.23 m²
SCAVO FOSSO SX
FS1: 0.94 m²
INERBIMENTO
i1: 2.84 m
i2: 0.50 m
i3: 3.04 m
i4: 0.50 m
Totale: 6.88 m

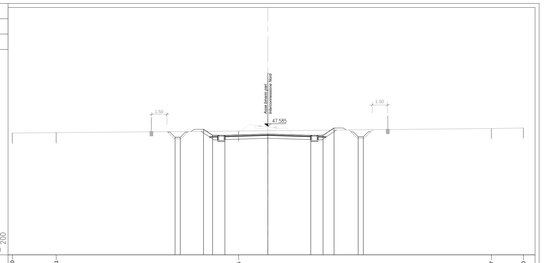

| | | |