PROFILO INBP
SEZIONE INBP.13
PROGRESSIVA 1200.00

STERRI E RIPORTI
S1: 3.51 m²
SCAVO FOSSO DX
FD1: 1.35 m²
SCAVO FOSSO SX
FS1: 0.95 m²
INERBIMENTO
I1: 0.99 m
I2: 0.62 m
Totale: 1.61 m

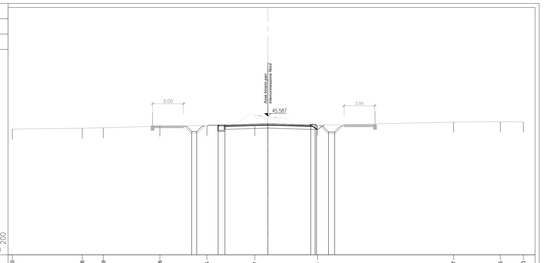

| | | |