PROFILO INBP
SEZIONE INBP.25
PROGRESSIVA 1500.00

STERRI E RIPORTI
S1 44.84 m^2
SCAVO FOSSO DX
FS1 1.03 m^2
SCAVO FOSSO SX
FS1 0.98 m^2
INERBIMENTO
i1 5.19 m
i2 0.50 m
i3 6.12 m
i4 0.50 m
Totale: 12.31 m

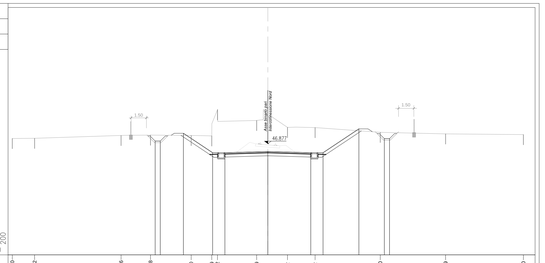

| | | |