



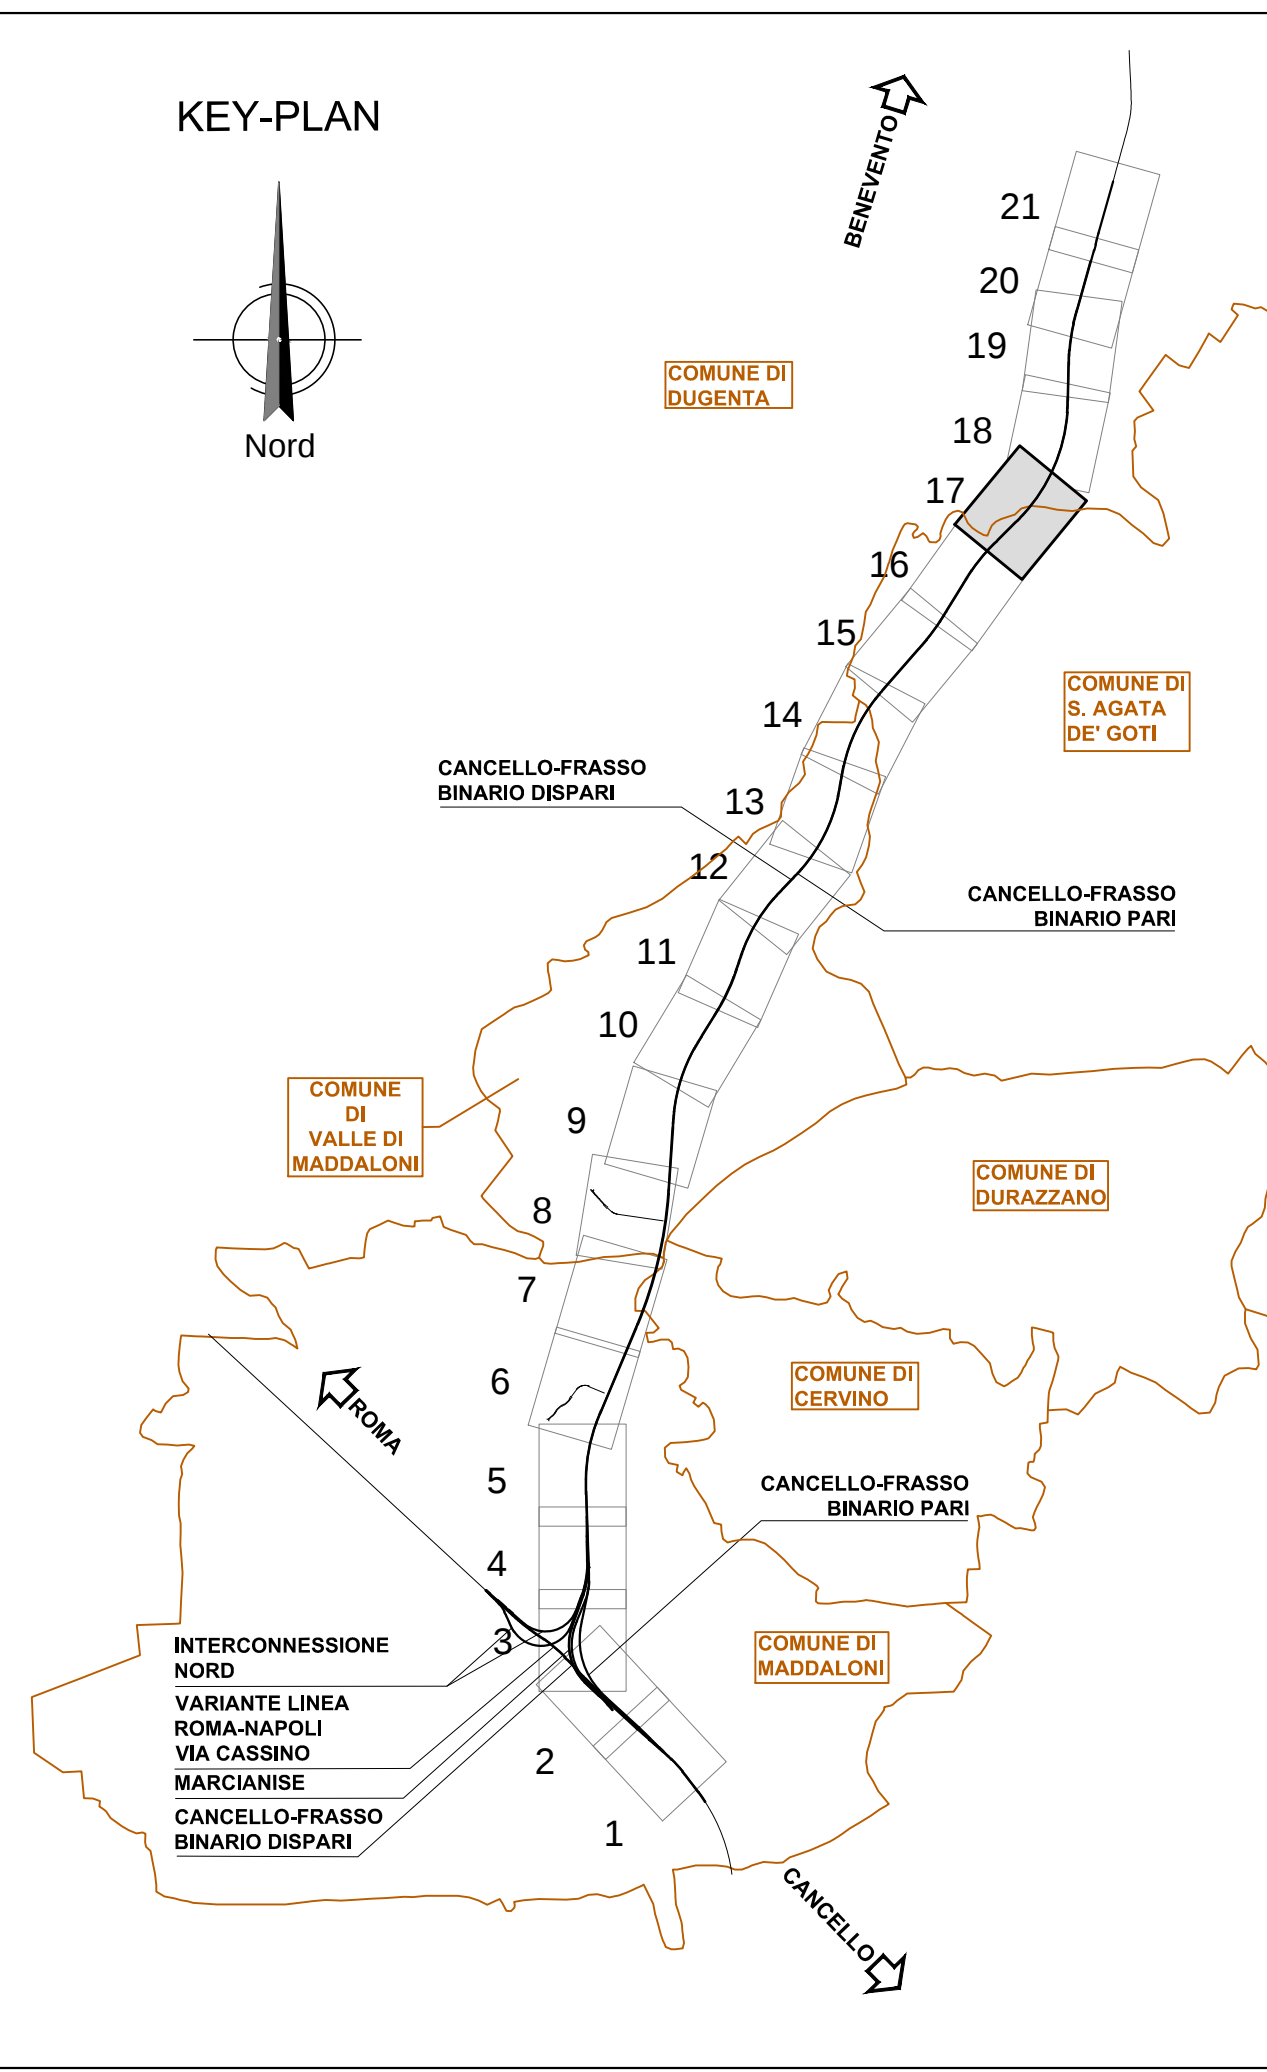

COMMITTENTE:

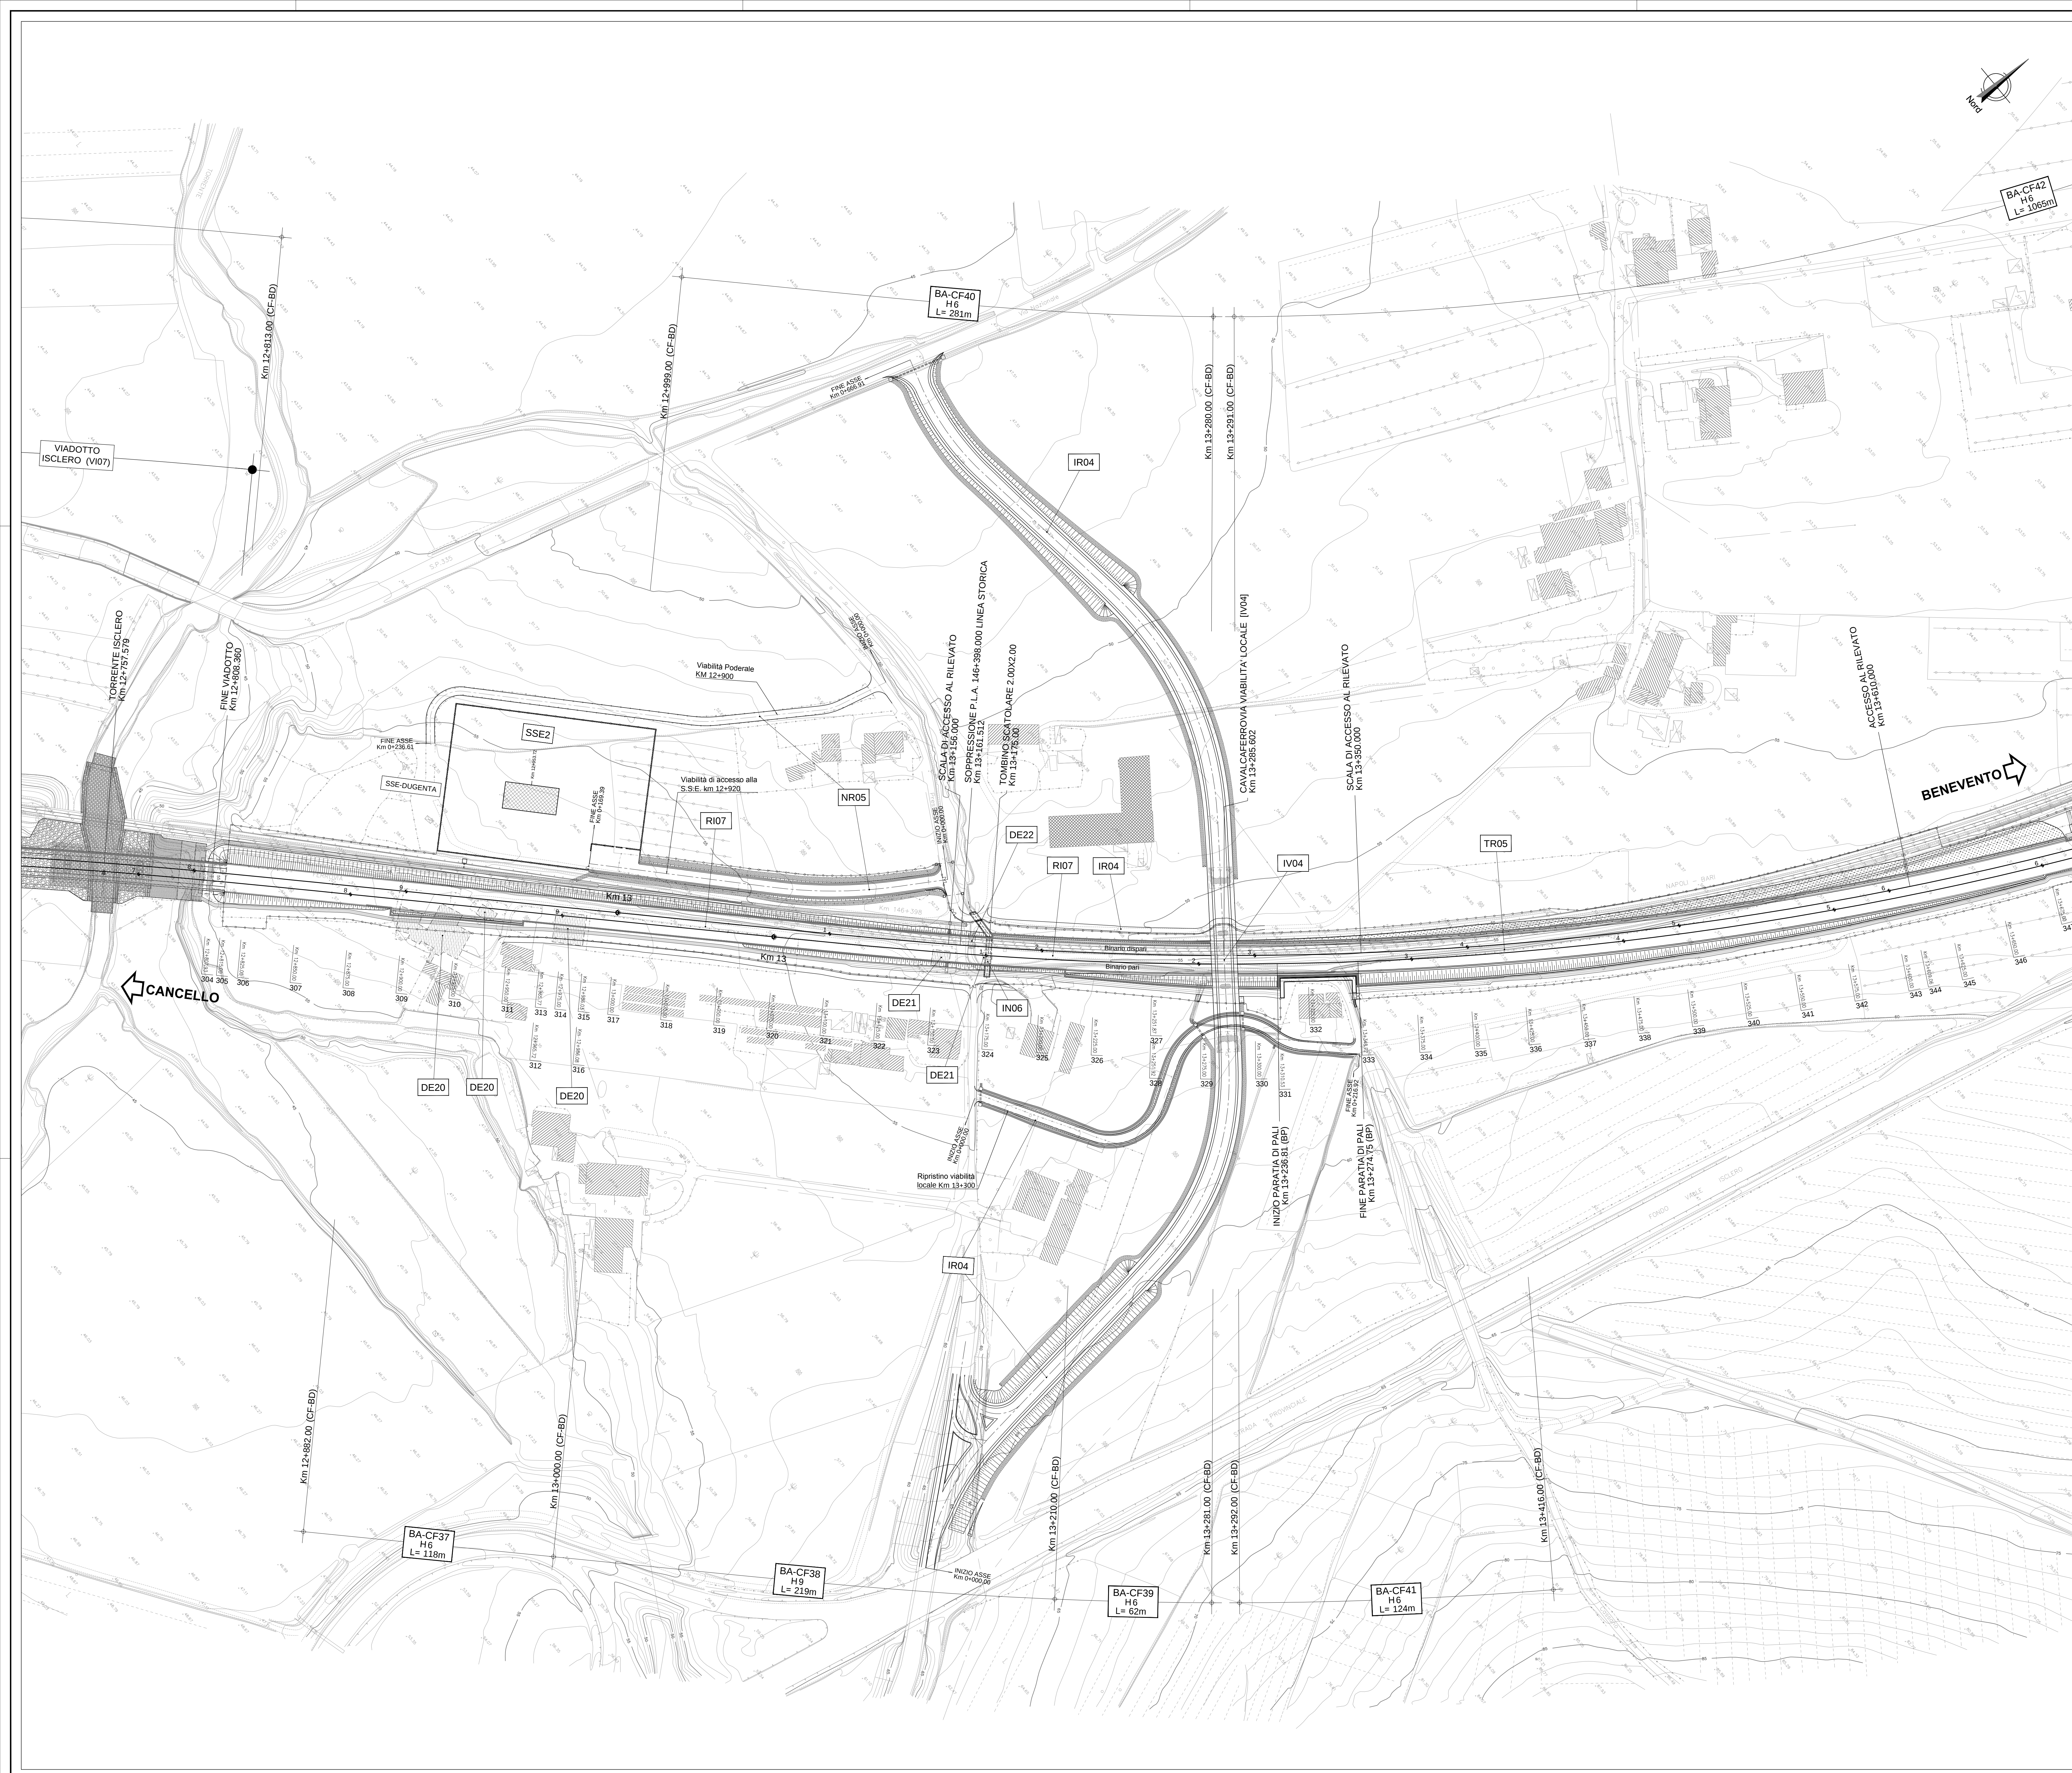

DIREZIONE LAVORI:




APPALTATORE:



PROGETTAZIONE:

PROGETTISTA:

DIRETTORE DELLA PROGETTAZIONE:

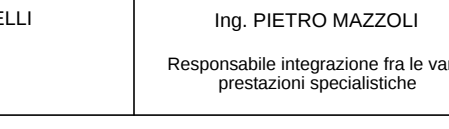

Ing. LUCA DINELLI

Ing. PIETRO MAZZOLI

PROGETTO ESECUTIVO

ITINERARIO NAPOLI-BARI
RADDOPPIO TRATTA CANCELLO-BENEVENTO
1° LOTTO FUNZIONALE CANCELLO-FRASSO TELESINO E VARIANTE ALLA LINEA ROMA-NAPOLI VIA CASSINO NEL COMUNE MADDALONI

LINEA

Tratta Canello-Frasso Telesino

Planimetria di progetto dal km 12+850 al km 13+600 (b.d.) - tav. 17 di 21

APPALTATORE

CONSORZIO CFT
E DIRETTORE TECNICO
Gen. C. BIANCHI
Ottobre 2018

SCALA:

1:1.000

COMMESSA

LOTTO

FASE

ENTE

TIPO DOC.

OPERA/DISCIPLINA

PROGR.

REV.

IFIN

01

E

Z

P

7

IF0

0

0

1

0

1

7

B

Rev.

Descrizione

Redatto

Data

Verificato

Data

Approvato

Data

Autorizzato

Data

A

Creazione

G. Bianchi

10/01/2018

L. Dinelli

10/01/2018

P. Mazzoli

10/01/2018

L. Dinelli

B

Aggiornamenti a seguito istruttoria

G. Bianchi

Ottobre 2018

L. Dinelli

Ottobre 2018

P. Mazzoli

Ottobre 2018

L. Dinelli

File: IFIN.0.1.E.ZZ.P7.IF.00.0.1.017.B.dwg

n. Elab.: