
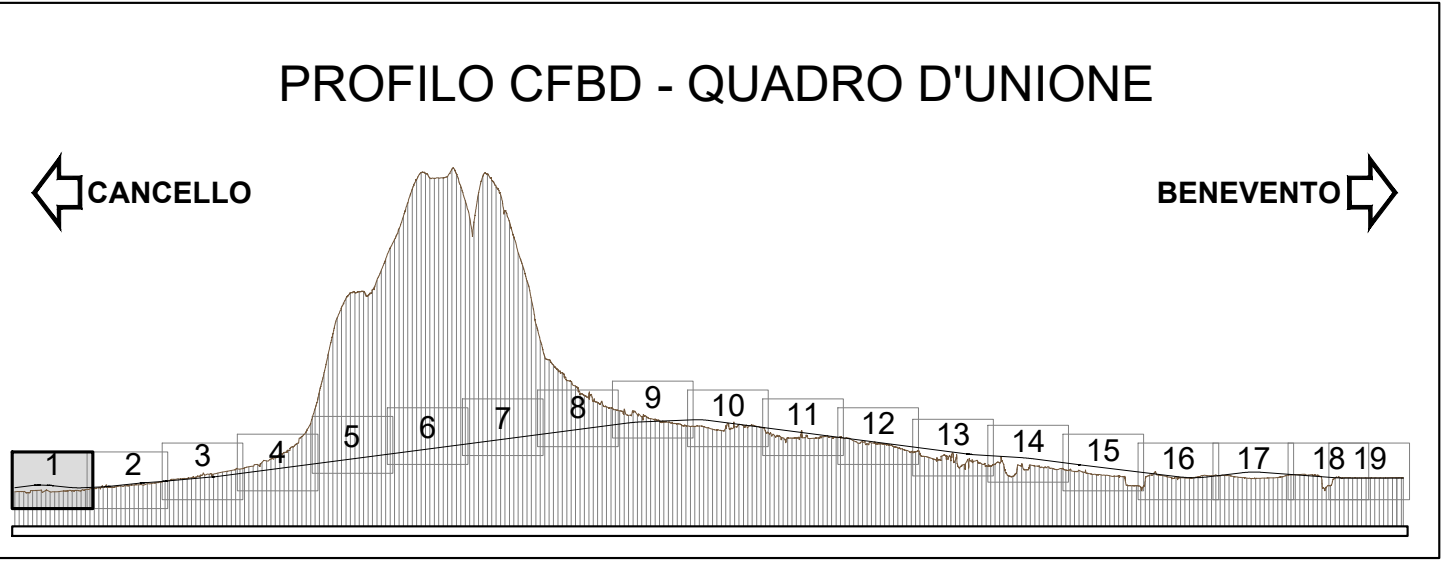


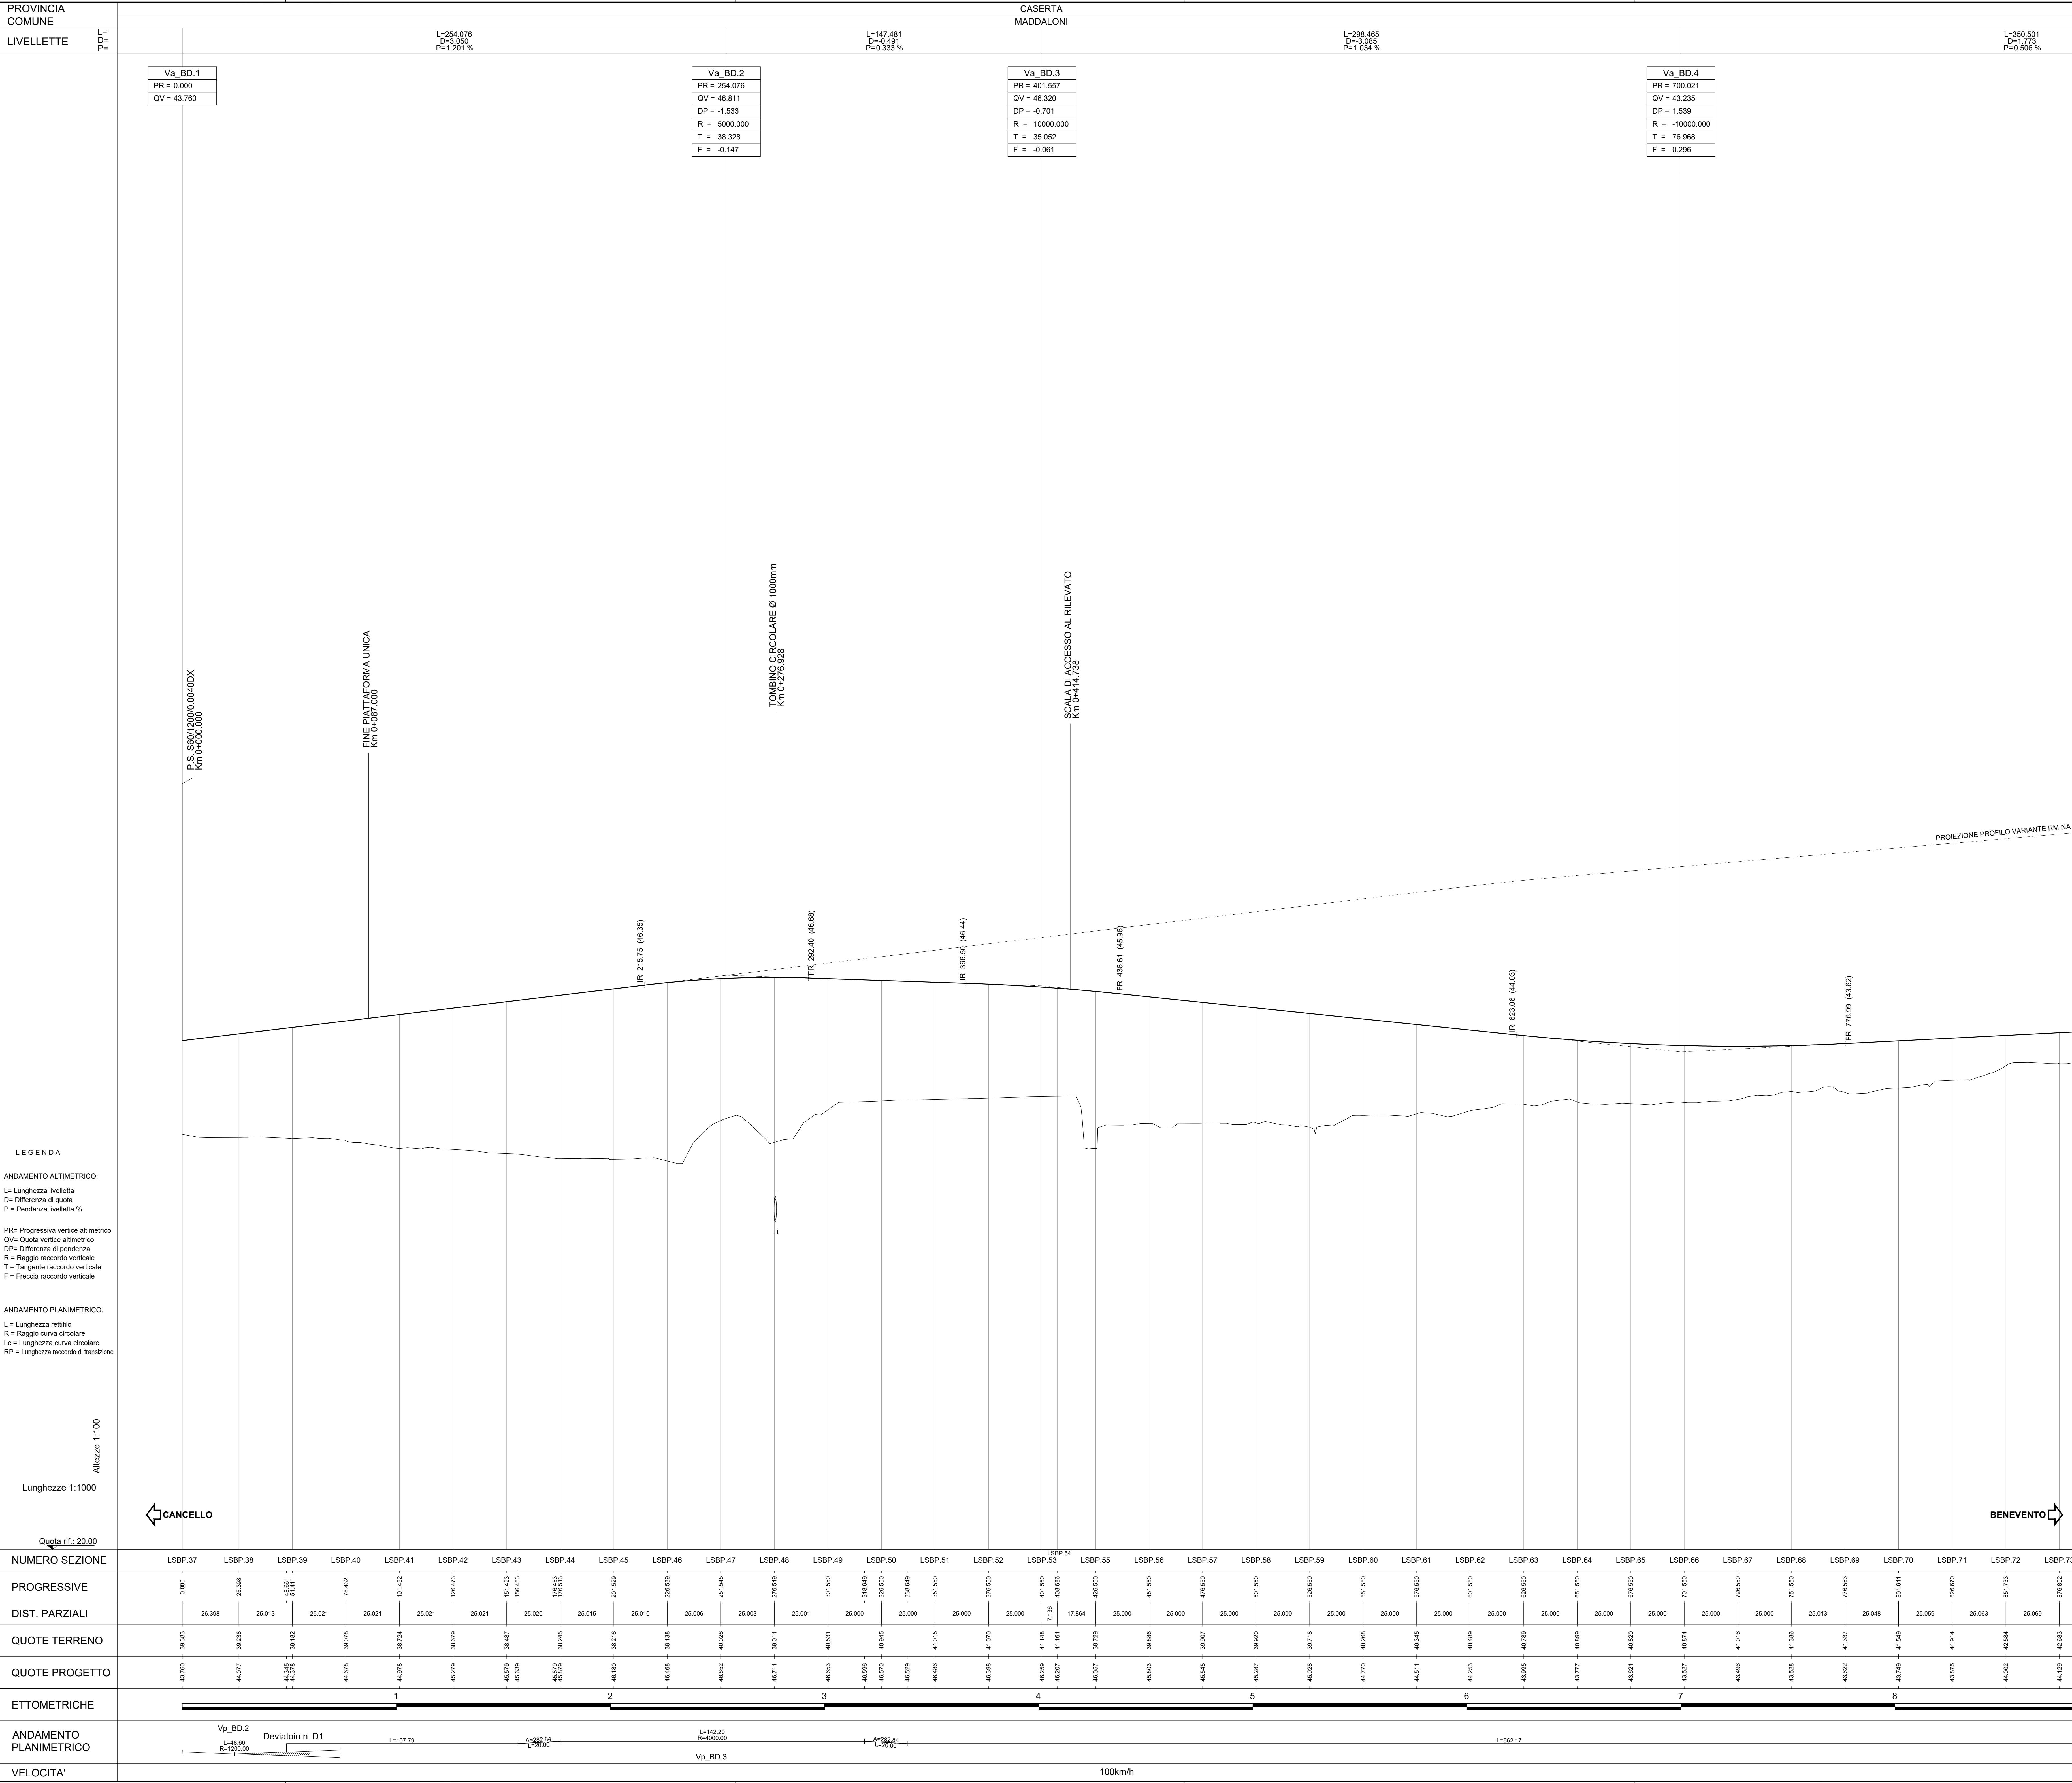

COMMITTENTE:

DIREZIONE LAVORI:

APPALTATORE:

PROGETTAZIONE:

PROGETTISTA:

DIRETTORE DELLA PROGETTAZIONE:

PROGETTO ESECUTIVO

ITINERARIO NAPOLI-BARI
RADDOPPIO TRATTA CANCELLO-BENEVENTO
1° LOTTO FUNZIONALE CANCELLO-FRASSO TELESINO E VARIANTE ALLA LINEA ROMA-NAPOLI VIA CASSINO NEL COMUNE MADDALONI

LINEA

Tratta Cancell-Frasso Telesino
Profilo longitudinale B.D. dal km 0+000 al km 0+850 - tav. 1/19

APPALTATORE:

CONSORZIO CFT
E DIRETTORE TECNICO
Genio: C. BIANCHI
13/09/2018

SCALA:

1:1.000/100

COMMESSA LOTTO FASE ENTE TIPO DOC. OPERA/DISCIPLINA PROGR. REV.

IF1N 01 E Z Z F7 IF0001 001 C

Rev.	Descrizione	Redatto	Data	Verificato	Data	Approvato	Data	Autorizzato	Data
A	Creazione	G.Calagno	06/06/2018	L.Dinelli	06/06/2018	P.Mazzoli	06/06/2018	L.Dinelli	
B	Risparmio struttura	G.Calagno	10/07/2018	L.Dinelli	10/07/2018	P.Mazzoli	10/07/2018	L.Dinelli	
C	Rev. Intestazione ITF 239/018	G.Calagno	13/09/2018	L.Dinelli	13/09/2018	P.Mazzoli	13/09/2018	L.Dinelli	10/07/2018

File: IF1N.0.1.E.ZZ.F7.IF.00.0.1.001.C.dwg

n. Elab.: