PROVINCIA	CASERTA	CASERTA	CA
COMUNE	MADDALONI	VALLE DI MADDALONI	
LIVELLETTE L= D= P=		Lc4771.183 D=61.991 P= 1.299 %	

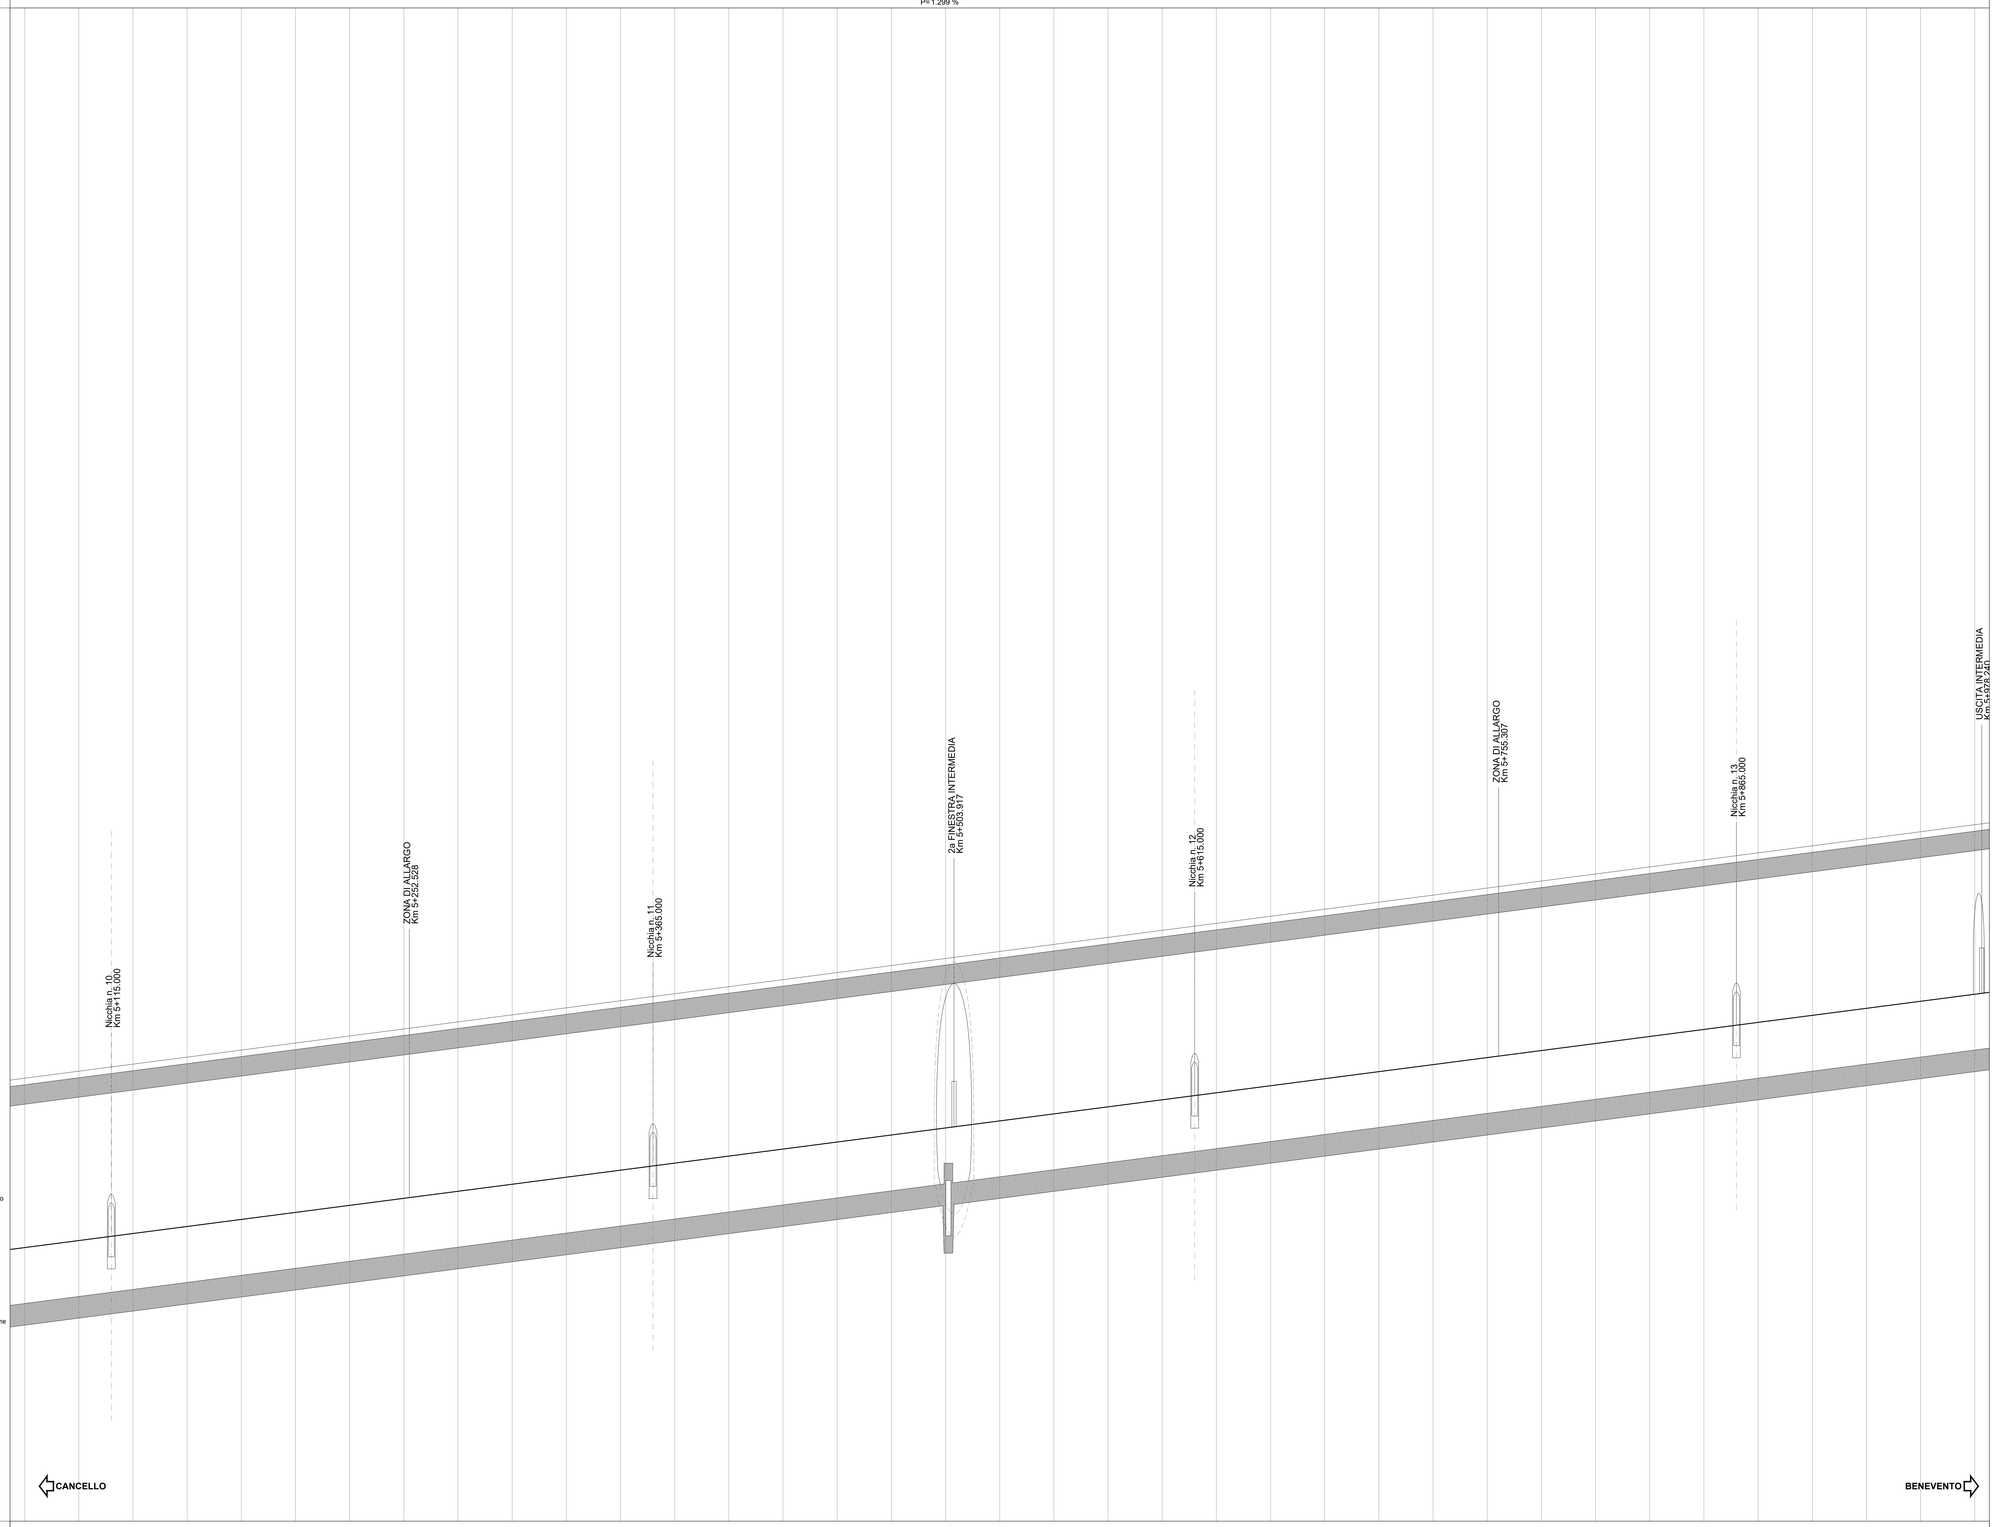

PROFILO CFBD - QUADRO D'UNIONE

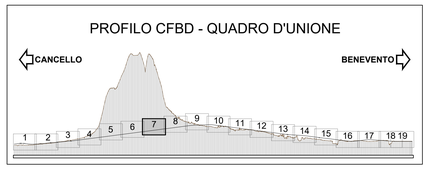

L E G E N D A

ANDAMENTO ALTIMETRICO:

L= Lunghezza livelletta
D= Differenza di quota
P = Pendenza livelletta %

PR= Progressiva vertice altimetrico
QV= Quota vertice altimetrico
DP= Differenza di pendenza
R = Raggio raccordo verticale
T = Tangente raccordo verticale
F = Freccia raccordo verticale

ANDAMENTO PLANIMETRICO:

L = Lunghezza rettifilo
R = Raggio curva circolare
Lc = Lunghezza curva circolare
RP = Lunghezza raccordo di transizione

Altezze 1:100

Lunghezze 1:1000

Quota rif.: 80.00

NUMERO SEZIONE	51 52 53 54 55 56 57 58 59
PROGRESSIVE	5075.000 5100.000 5125.000 5150.000 5175.000 5200.000 5225.000 5250.000 5275.000 5300.000 5325.000 5350.000 5375.000 5400.000 5425.000 5450.000 5475.000 5500.000 5525.000 5550.000 5575.000 5600.000 5625.000 5650.000 5675.000 5700.000 5725.000 5750.000 5775.000 5778.195 5800.000 5825.000 5838.195 5850.000 5875.000 5900.000 5925.000 5950.000 5975.000
DIST. PARZIALI	25.000 25.000 25.000