
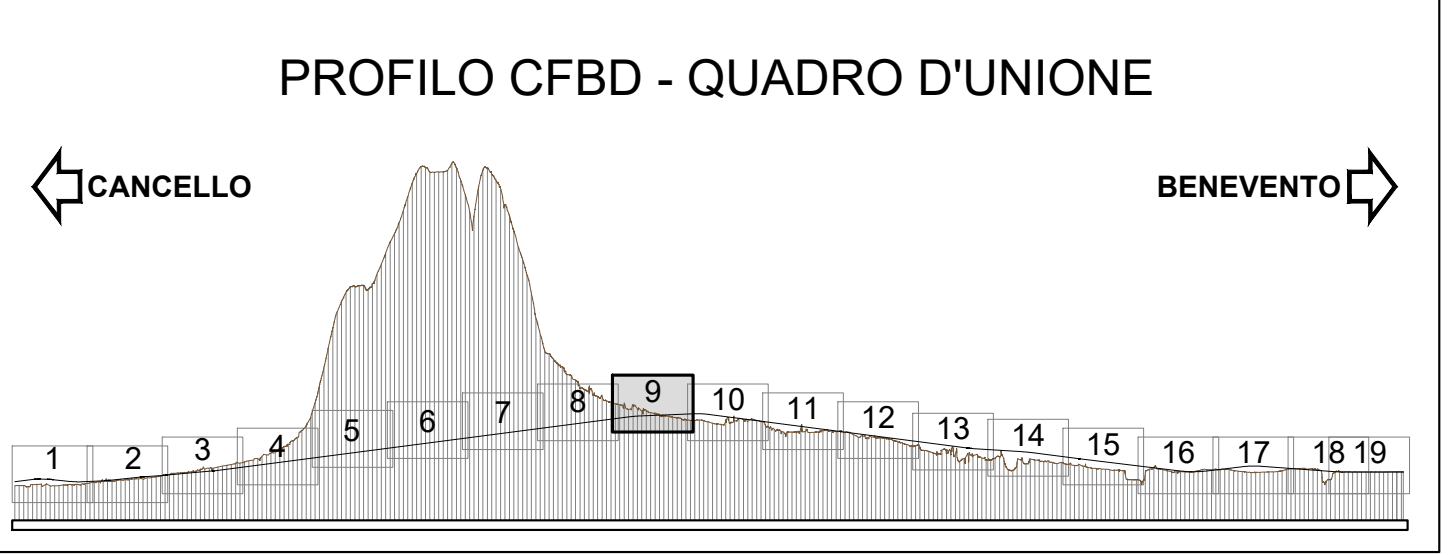


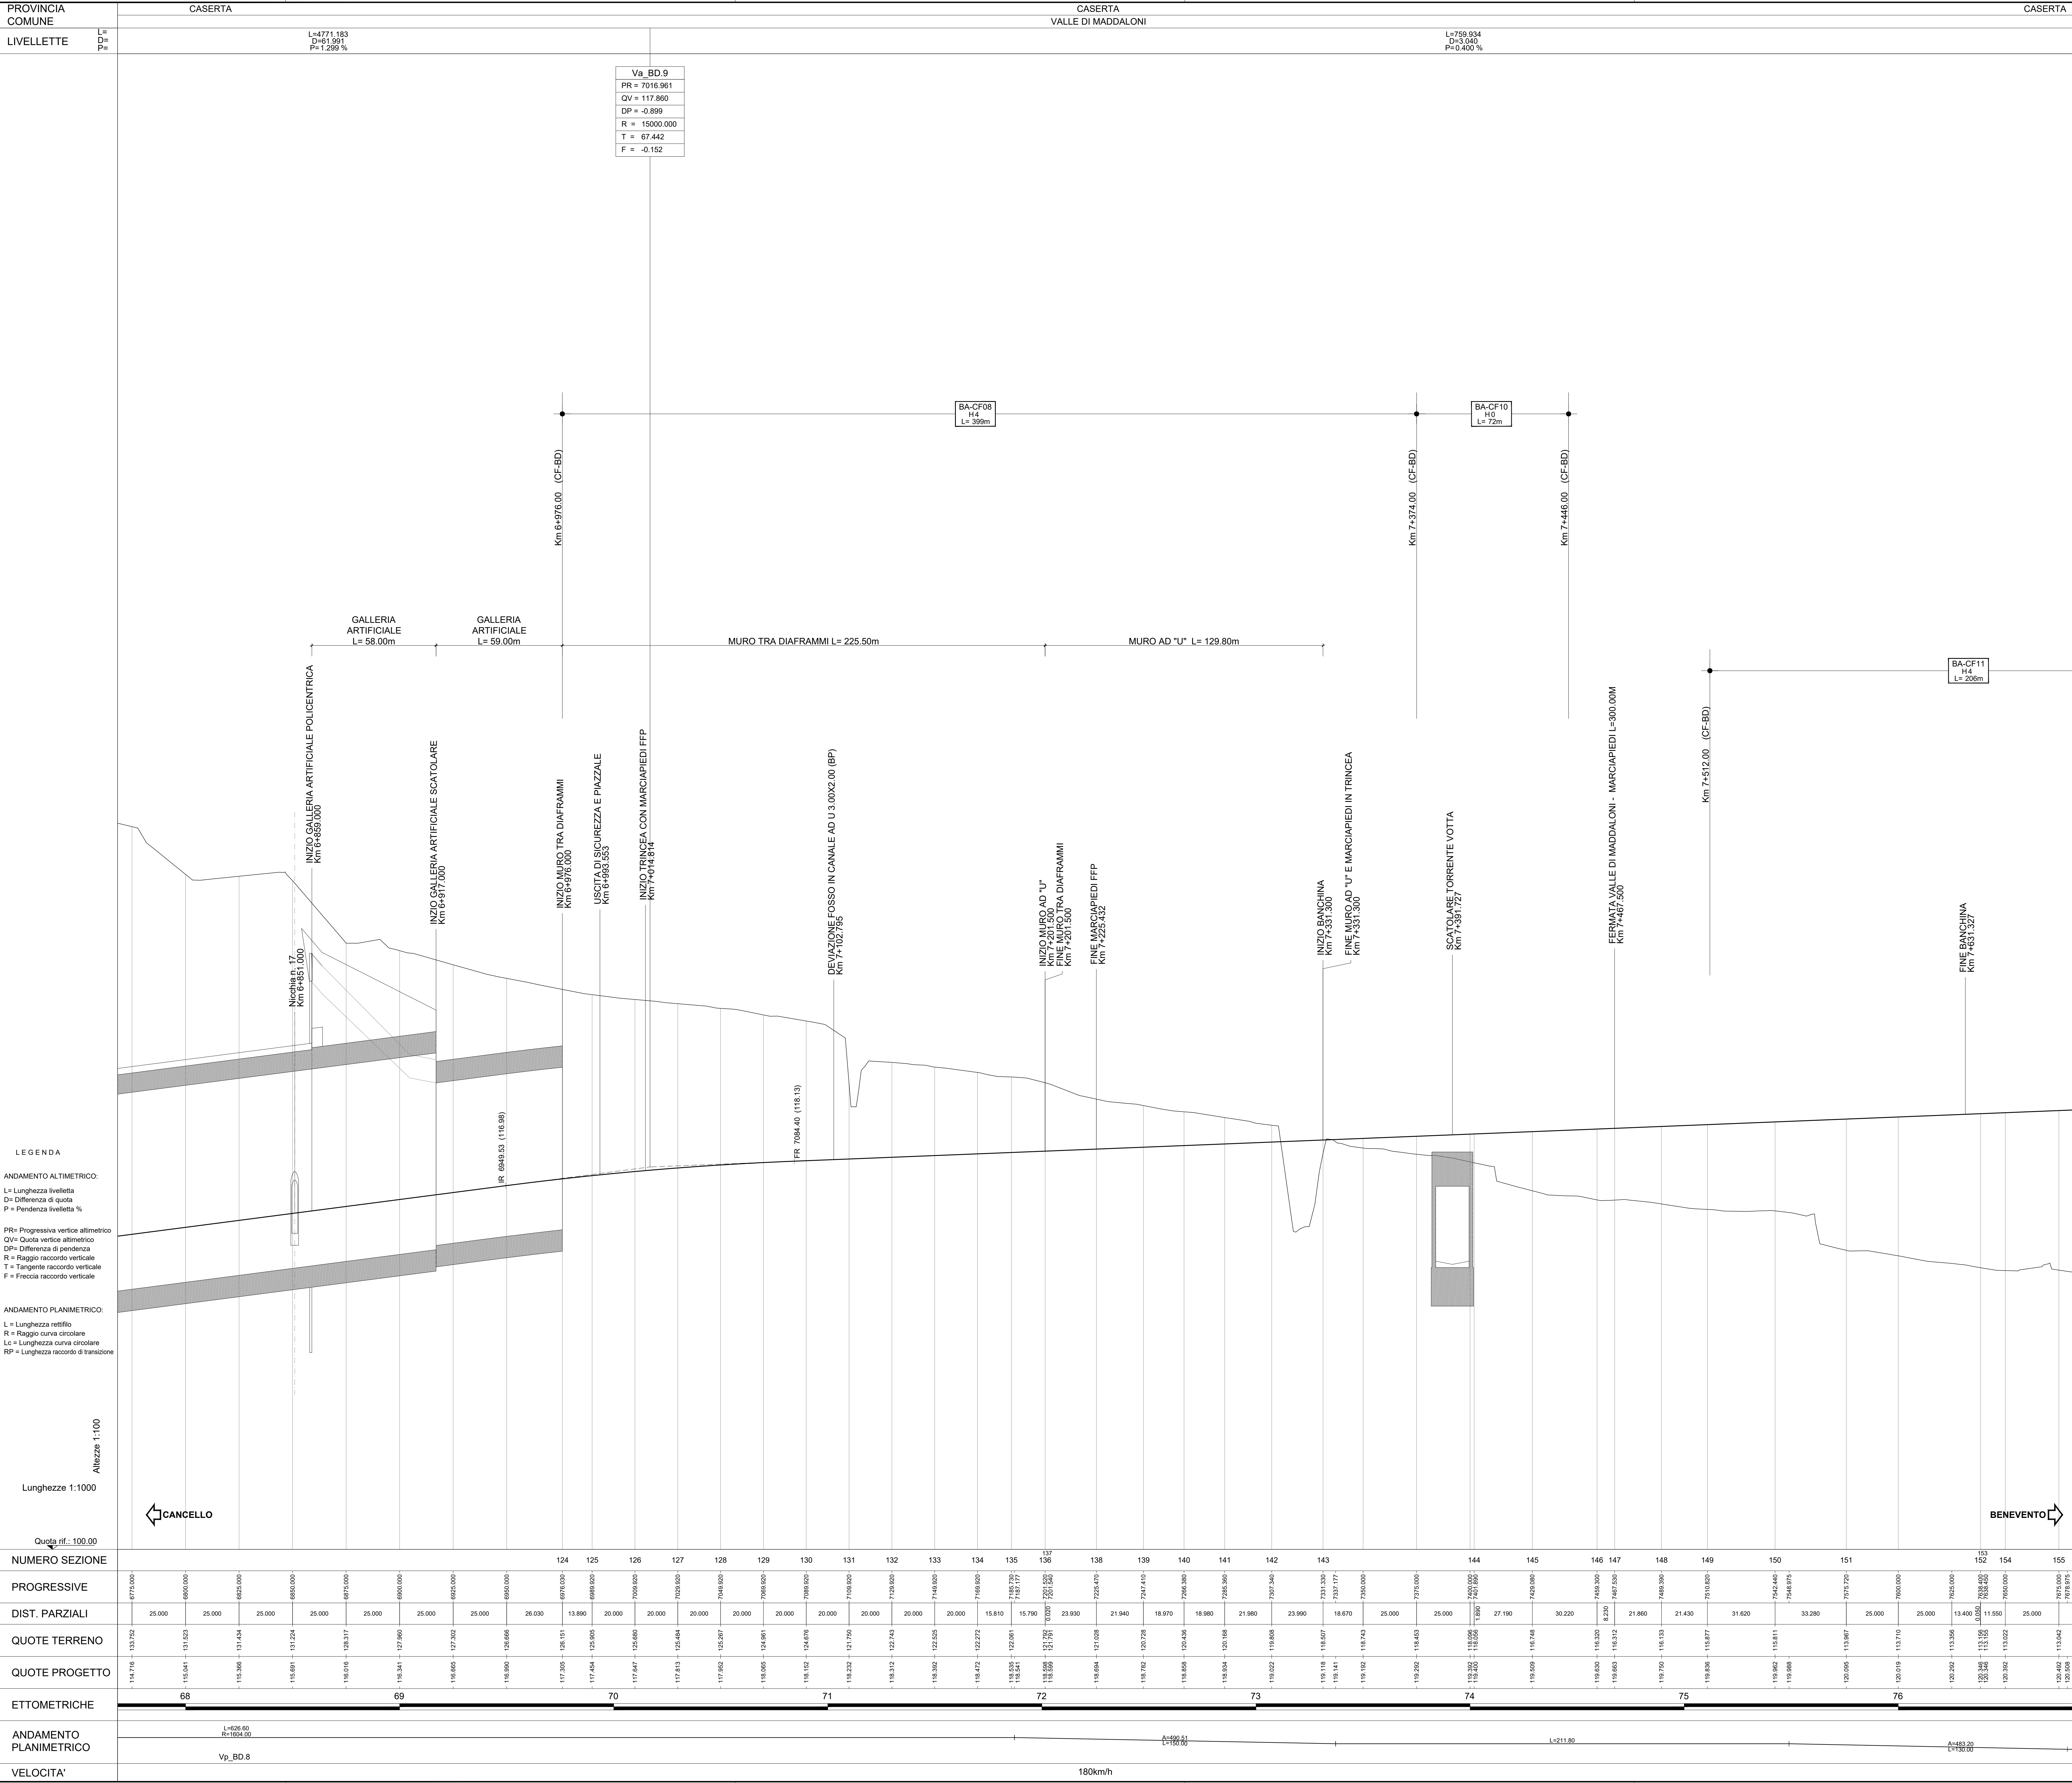

COMMITTENTE:

DIREZIONE LAVORI:

APPALTATORE:

PROGETTAZIONE:

PROGETTISTA:

DIRETTORE DELLA PROGETTAZIONE:

PROGETTO ESECUTIVO

ITINERARIO NAPOLI-BARI
RADDOPPIO TRATTA CANCELLO-BENEVENTO
1° LOTTO FUNZIONALE CANCELLO-FRASSO TELESINO E VARIANTE ALLA LINEA ROMA-NAPOLI VIA CASSINO NEL COMUNE MADDALONI

LINEA

Tratta Cancellato-Frasso Telesino
Profilo longitudinale B.D. dal km 6+800 al km 7+650 - tav. 9/19

APPALTATORE:

SCALA:

1:1.000/100

COMMESSA LOTTO FASE ENTE TIPO DOC. OPERA/DISCIPLINA PROGR. REV.

Rev.	Descrizione	Redatto	Data	Verificato	Data	Approvato	Data	Autorizzato	Data
A	Creazione	G.Calagni	06/06/2018	L.Dinelli	06/06/2018	P.Mazzoli	06/06/2018	L.Dinelli	
B	Risparmio struttura	G.Calagni	10/07/2018	L.Dinelli	10/07/2018	P.Mazzoli	10/07/2018		
C	Rev. Integrazione ITF 23/06/18	G.Calagni	13/06/2018	L.Dinelli	13/06/2018	P.Mazzoli	13/06/2018		

File: IF1N.0.1.E.ZZ.F7.IF.00.0.1.009.C.dwg

n. Elab.: