
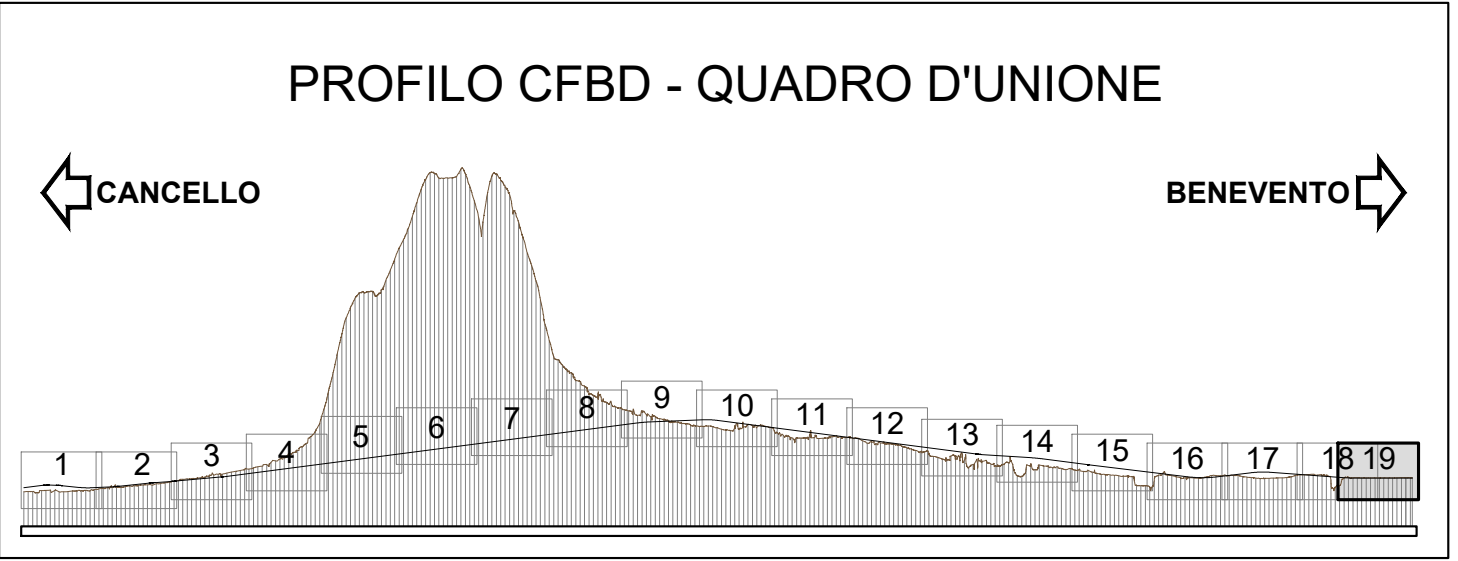


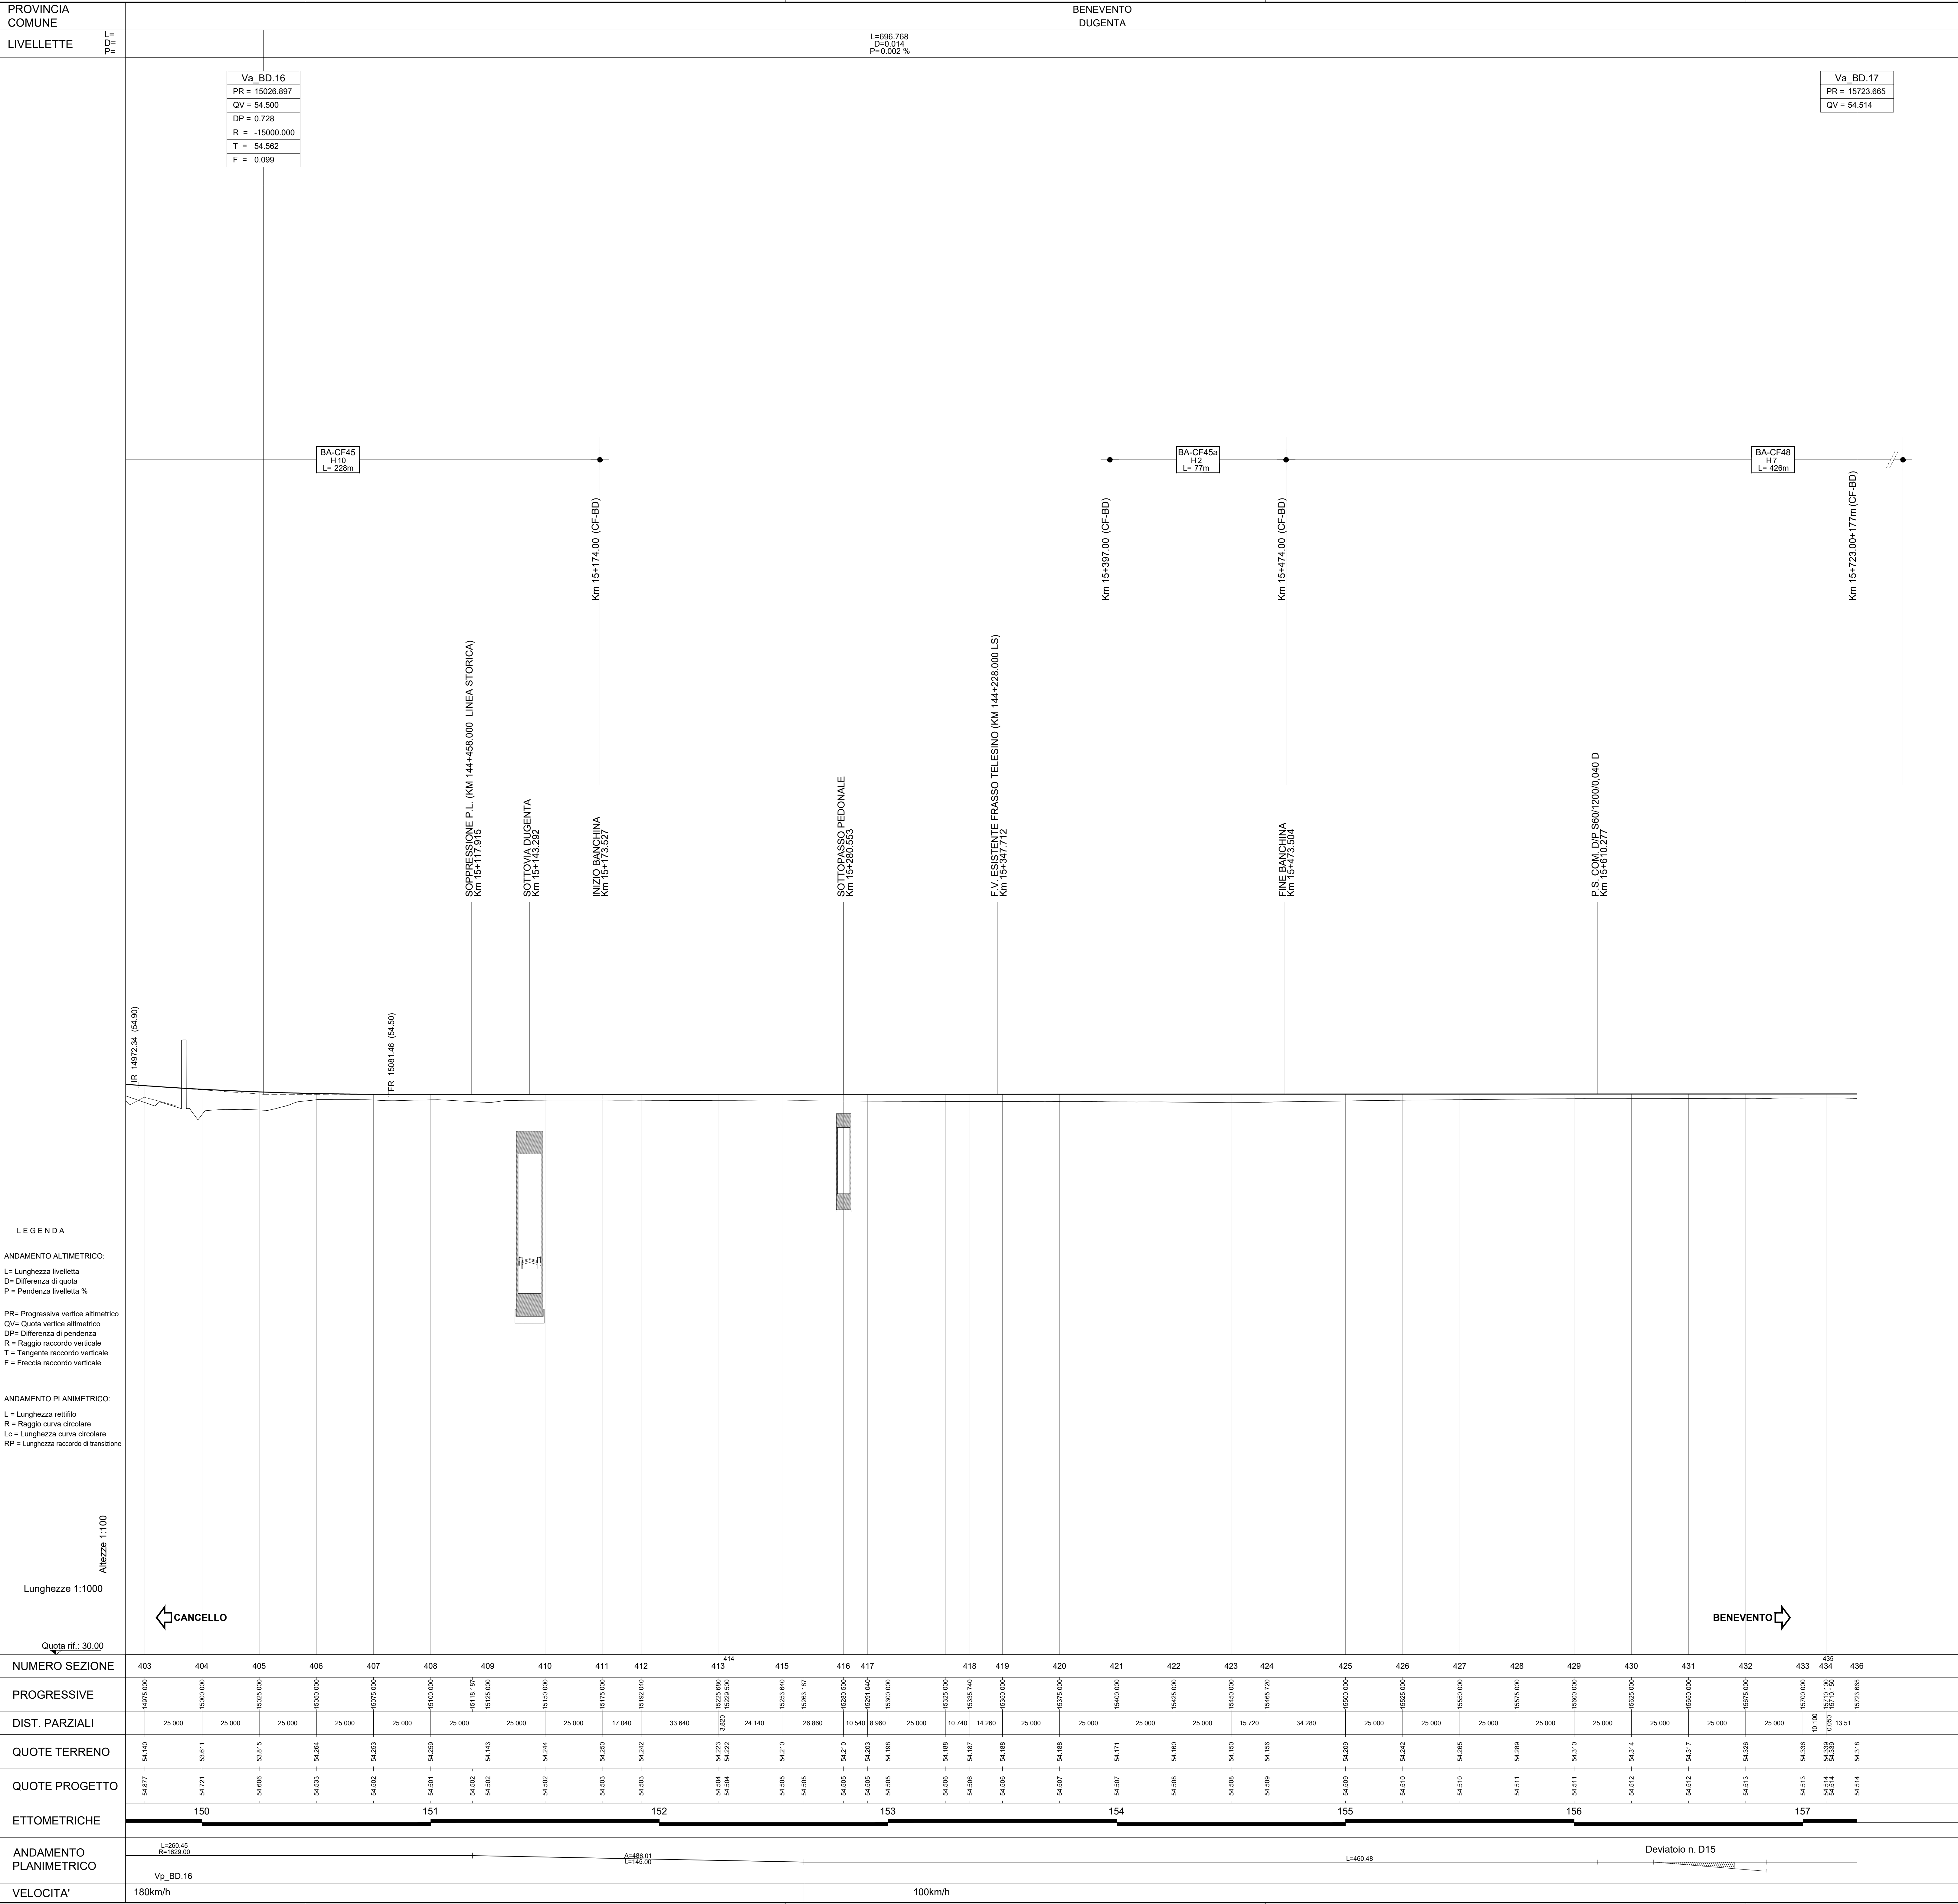

COMMITTENTE:

RFI
GRUPPO FERROVIE DELLO STATO ITALIANE

DIREZIONE LAVORI:

ITALFERR
GRUPPO FERROVIE DELLO STATO ITALIANE

APPALTATORE:

CONSORZIO CFT
CONSORZIO CFT
CONSORZIO CFT
CONSORZIO CFT

PROGETTAZIONE:

RAGGRUPPAMENTO TEMPORANEO PROGETTISTI

PROGETTISTA:

Ing. LUCA DINELLI

DIRETTORE DELLA PROGETTAZIONE:

Ing. PIETRO MAZZOLI

PROGETTO ESECUTIVO

ITINERARIO NAPOLI-BARI
RADDOPPIO TRATTA CANCELLO-BENEVENTO
1° LOTTO FUNZIONALE CANCELLO-FRASSO TELESINO E VARIANTE ALLA LINEA ROMA-NAPOLI VIA CASSINO NEL COMUNE MADDALONI

LINEA

Tratta Cancell-Frasso Telesino
Profilo longitudinale B.D. dal km 15+300 al km 15+723.665 - tav. 19/19

APPALTATORE:

CONSORZIO CFT
CONSORZIO CFT
CONSORZIO CFT
CONSORZIO CFT

SCALA:

1:1.000/100

COMMESSA LOTTO FASE ENTE TIPO DOC. OPERA/DISCIPLINA PROGR. REV.

IF1N 01 EZZ F7 IF0001 019 C

Rev.	Descrizione	Redatto	Data	Verificato	Data	Approvato	Data	Autorizzato	Data
A	Creazione	G. Calogeri	06/06/2018	L. Dinelli	06/06/2018	P. Mazzoli	06/06/2018	L. Dinelli	
B	Risparmio struttura	G. Calogeri	10/07/2018	L. Dinelli	10/07/2018	P. Mazzoli	10/07/2018	L. Dinelli	
C	Rev. Integrazione ITF 23/06/18	G. Calogeri	13/06/2018	L. Dinelli	13/06/2018	P. Mazzoli	13/06/2018	L. Dinelli	10/07/2018

File: IF1N.0.1.E.ZZ.F7.IF.00.0.1.019.C.dwg

n. Elab.: