PROVINCIA	CASERTA
COMUNE	MADDALONI

LIVELLETTE

	L=365.592 D=0.914 P=0.250 %	L=404.588 D=4.450 P=1.100 %	L=194.685 D=1.363 P=0.700 %	L=580.238 D=5.182 P=0.893 %

Va_BP.5	Va_BP.6	Va_BP.7
PR = 995.412	PR = 1400.000	PR = 1594.685
QV = 44.874	QV = 49.324	QV = 50.687
DP = 0.850	DP = -0.400	DP = 0.193
R = -10000.000	R = 20000.000	R = -30000.000
T = 42.505	T = 39.997	T = 28.948
F = 0.090	F = -0.040	F = 0.014

BA-CF03
H5
L= 512m

Km 1+521.00 (CF-BP)

TOMBINO CIRCOLARE Ø 1500mm
Km 0+920.397 (BP)

PROIEZIONE PROFILO VARIANTE RM-NA

IR 952.91 (44.77)

FR 1037.91 (45.34)

IR 1360.01 (48.88)

FR 1440.00 (49.60)

IR 1565.74 (50.48)

FR 1623.83 (50.95)

PROFILO CFBP - QUADRO D'UNIONE

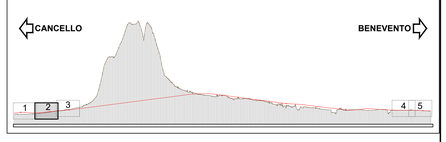

L E G E N D A

ANDAMENTO ALTIMETRICO:

L= Lunghezza livelletta
D= Differenza di quota
P = Pendenza livelletta %

PR= Progressiva vertice altimetrico
QV= Quota vertice altimetrico
DP= Differenza di pendenza
R = Raggio raccordo verticale
T = Tangente raccordo verticale
F = Freccia raccordo verticale

ANDAMENTO PLANIMETRICO:

L = Lunghezza rettifilo
R = Raggio curva circolare
Lc = Lunghezza curva circolare
RP = Lunghezza raccordo di transizione

Altezze 1:100

Lunghezze 1:1000

Quota rif.: 20.00

CANCELLO — BENEVENTO

NUMERO SEZIONE	LSBP.71	LSBP.72	LSBP.73	LSBP.74	LSBP.75	LSBP.76	CFBP.1	CFBP.2	CFBP.3	CFBP.4	CFBP.5	CFBP.6	CFBP.7	CFBP.8	CFBP.9	CFBP.10	CFBP.11	CFBP.12	CFBP.13	CFBP.14	CFBP.15	CFBP.16	CFBP.17	CFBP.18	CFBP.19	CFBP.20	CFBP.21	CFBP.22	CFBP.23	CFBP.24	CFBP.25	CFBP.26	CFBP.27	CFBP.28	CFBP.29	CFBP.30	CFBP.31	CFBP.32	CFBP.33	CFBP.34	CFBP.35	CFBP.36	CFBP.37	CFBD.72	CFBD.73
PROGRESSIVE	826.440	834.436	851.401	876.412	901.488	926.649	950.000	960.000	980.000	1000.000	1020.000	1040.000	1060.000	1080.000	1100.000	1120.000	1140.000	1160.000	1180.000	1200.000	1220.000	1240.000	1260.000	1280.000	1300.000	1320.000	1340.000	1360.000	1380.000	1400.000	1420.000	1440.000	1445.000	1460.000	1480.000	1500.000	1520.000	1540.000	1555.090	1560.000	1580.000	1600.000	1620.000	1640.000	1660.000	1680.000	1698.742	1719.119
DIST. PARZIALI		24.962	25.010	25.076	25.161	23.351	10.000	20.000	20.000	20.000	20.000	20.000	20.000	20.000	20.000	20.000	20.000	20.000	20.000	20.000	20.000	20.000	20.000	20.000	20.000	20.000	20.000	20.000	20.000	20.000	20.000	20.000	5.000	20.000	20.000	20.000	20.000	20.000	20.000	15.090	4.910	20.000	20.000	20.000	20.000	18.742	20.377	20.44
QUOTE TERRENO	40.948	41.142	41.277	41.479	41.686	41.931	42.030	42.140	42.386	42.745	43.108	43.138	43.267	43.414	43.495	43.610	43.887	43.985	44.239	44.524	44.633	45.009	45.226	45.645	45.869	46.254	46.497	46.604	47.101	47.264	47.613	47.984	48.307	48.631	48.843	49.524	49.742	50.042	50.447	50.621	51.149	51.348	52.565	52.555	52.704
QUOTE PROGETTO	44.452	44.472	44.514	44.577	44.659	44.702	44.761	44.788	44.872	44.996	45.161	45.364	45.584	45.804	46.024	46.244	46.464	46.684	46.904	47.124	47.344	47.564	47.784	48.004	48.224	48.444	48.664	48.884	49.094	49.284	49.454	49.604	49.744	49.884	50.024	50.164	50.304	50.410 50.444	50.588	50.744	50.914	51.092	51.271	51.449	51.617	51.798
ETTOMETRICHE									9							10								11								12								13								14								15								16								17						
ANDAMENTO PLANIMETRICO																R=700.00 L=610.65 Vp_BP.4															