PROFILO CANCELLO-FRASSO_BD
SEZIONE 260
PROGRESSIVA 10275.00
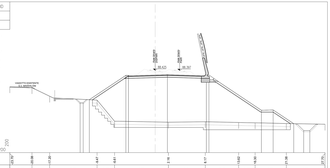
STORE E RIPORTI 162.76 m²
SCAVO FOSSO DX 3.75 m²
SCAVO FOSSO SX 0.95 m²
SCARPA 32.27 m
RIFERIMENTO 7.62 m
Z_{min} 24.65 m
Z_{COSTRO} 24.65 m
H^* 32.27 m