PROFILO CANCELLO-FRASSO_BD
SEZIONE 332
PROGRESSIVA 1.3325.00

STERRI E RIPORTI S1 38.88 m²
INERBIMENTO I1 2.58 m
I2 1.62 m
Totale: 4.20 m

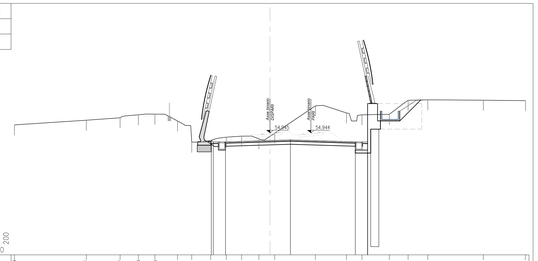

| | | |