PROFILO CANCELLO-FRASSO_BD

SEZIONE 356

PROGRESSIVA 13859.54

STERRI E RIPORTI
R1 77.12 m²
SCAVO FOSSO DX
FD1 0.86 m²
SCAVO FOSSO SX
FS1 0.83 m²
BONIFICA
bs1 27.33 m
INERBIMENTO
i1 7.89 m
i2 7.31 m
Totale: 15.19 m
SCOTICO
sc1 27.33 m

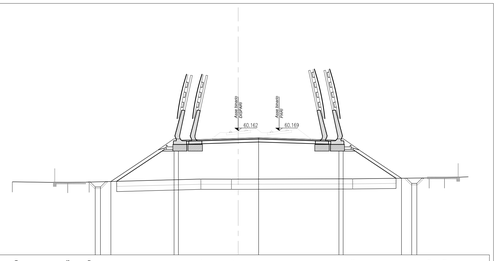

| | | |