PROFILO CANCELLO-FRASSO_BD

SEZIONE 368

PROGRESSIVA 14025.00

STERRI E RIPORTI
R1 140.41 m^2
SCAVO FOSSO DX
FD1 0.87 m^2
SCAVO FOSSO SX
FS1 0.84 m^2
BONIFICA
bo1 33.97 m
INERIMENTO
i1 14.67 m
i2 11.71 m
Totale: 26.38 m
SCOTICO
sc1 33.97 m

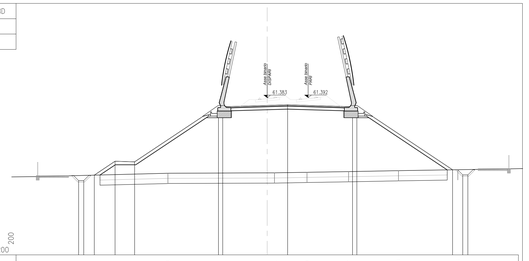

46.00 200 200

| | | |