PROFILO CANCELLO-FRASSO_BD

SEZIONE 392

PROGRESSIVA 14600.00

STERRI E RIPORTI S1: 31.98 m²
SCAVO FOSSO DX FD1: 0.83 m²
SCAVO FOSSO SX FS1: 0.82 m²
INERBIMENTO i1: 4.21 m
i2: 4.25 m
Totale: 8.26 m

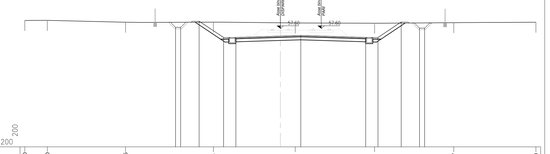

| | | |