PROFILO CF_BP
SEZIONE CFBP.1
PROGRESSIVA 960.00

STERRI E RIPORTI
R1 18.57 m²
SCAVO FOSSO DX
FD1 3.38 m²
SCAVO FOSSO SX
FS1 3.32 m²
BONIFICA
bo1 14.32 m
INERBIMENTO
i1 4.26 m
i2 4.06 m
Totale: 8.32 m
SCOTICO
sc1 14.32 m

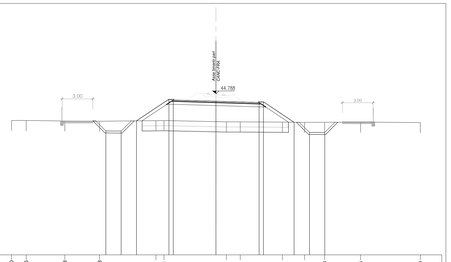

29 200 200

| | | |