PROFILO CF_BP

SEZIONE CFBP.25

PROGRESSIVA 1440.00

STERRI E RIPORTI:
R1 8.78 m²
SCAVO FOSSO DX
FD1 0.81 m²
SCAVO FOSSO SX
FS1 0.83 m²
BONIFICA
bo1 12.07 m
INERBIMENTO
i1 3.03 m
i2 2.57 m
Totale: 5.60 m
SCOTICO
sc1 12.07 m

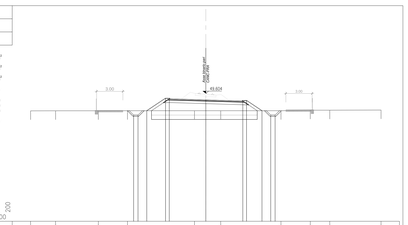

PROGRESSIVE TERRENO	20.00		13.84		13.27		8.84		1.34		1.78		8.58		13.83		14.15		20.00
PARZIALI TERRENO		2.66		4.87		3.33		7.64		3.00		6.88		3.35		2.22		5.85	
QUOTE TERRENO	47.60		47.60		47.61		47.62		47.63		47.63		47.63		47.63		47.67		47.69
PROGRESSIVE PROGETTO							7.74	8.74	9.74	10.01									
PARZIALI PROGETTO							0.50		2.14	0.43	4.17		4.23		1.47	1.76	0.50		
QUOTE PROGETTO							47.11 47.61		47.61	47.18 47.61			48.84		48.21 48.84	47.61 47.11	47.17 47.67		

PROFILO CF_BP

SEZIONE CFBP.26

PROGRESSIVA 1460.00

STERRI E RIPORTI:
R1 6.13 m²
SCAVO FOSSO DX
FD1 0.79 m²
SCAVO FOSSO SX
FS1 0.83 m²
BONIFICA
bo1 11.46 m
INERBIMENTO
i1 2.66 m
i2 2.22 m
Totale: 4.88 m
SCOTICO
sc1 11.46 m

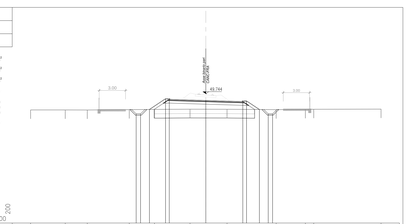

PROGRESSIVE TERRENO	20.00		14.04		13.53		9.71		1.85		1.80		7.42		11.37		12.02		20.00
PARZIALI TERRENO		3.96		2.51		4.79		2.89		4.05		4.22		5.61		3.34	0.95	7.68	
QUOTE TERRENO	47.90		47.90		47.90		47.93		47.96		47.99		47.98		47.93		47.96		48.00
PROGRESSIVE PROGETTO							7.26	8.26	8.74	9.01									
PARZIALI PROGETTO							0.50		1.84	0.43	4.17		4.23		1.47	1.52	0.50		
QUOTE PROGETTO							47.44 47.94		47.96	47.53 47.96			48.88		48.25 48.88	47.45 47.95	47.46 47.96		

PROFILO CF_BP

SEZIONE CFBP.27

PROGRESSIVA 1480.00

STERRI E RIPORTI:
R1 3.97 m²
SCAVO FOSSO DX
FD1 0.84 m²
SCAVO FOSSO SX
FS1 0.86 m²
BONIFICA
bo1 10.81 m
INERBIMENTO
i1 2.27 m
i2 1.80 m
Totale: 4.07 m
SCOTICO
sc1 10.81 m

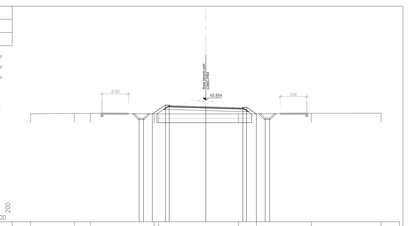

PROGRESSIVE TERRENO	20.00		14.89		13.19		9.60		1.72		1.76		7.54		12.54		20.00
PARZIALI TERRENO		5.01		1.83		7.26		9.11		2.06		6.26		7.96			
QUOTE TERRENO	48.32		48.27		48.26		48.26		48.31		48.32		48.38		48.39		48.39		
PROGRESSIVE PROGETTO									9.72	9.99									
PARZIALI PROGETTO									0.50	0.43	4.17		4.23		1.47	1.12	0.50		
QUOTE PROGETTO									47.82 48.32	47.39 47.82			48.88		48.25 48.88	47.02 47.52	47.03 47.53		

PROFILO CF_BP

SEZIONE CFBP.28

PROGRESSIVA 1500.00

STERRI E RIPORTI:
R1 1.71 m²
R2 0.40 m²
Totale R: 2.11 m²
SCAVO FOSSO DX
FD1 0.85 m²
SCAVO FOSSO SX
FS1 0.84 m²
BONIFICA
bo1 10.29 m
INERBIMENTO
i1 2.03 m
i2 1.47 m
Totale: 3.50 m
SCOTICO
sc1 10.29 m

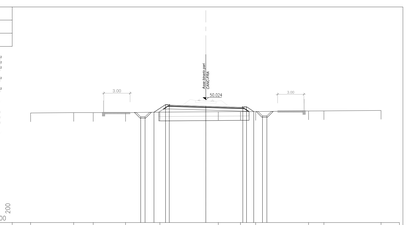

PROGRESSIVE TERRENO	20.00		15.28		12.85		9.08		1.24		1.42		9.05		11.72		12.48		20.00
PARZIALI TERRENO		4.92		2.23		3.69		3.92		6.66		2.53		1.74		6.03		1.76		6.52
QUOTE TERRENO	48.50		48.54		48.54		48.53		48.59		48.64		48.65		48.66		48.73		48.74		48.79
PROGRESSIVE PROGETTO																				
PARZIALI PROGETTO							0.50	7.26	8.26	8.74	9.01									
QUOTE PROGETTO							47.94 48.44	47.96		48.03 48.53	48.08 48.58		48.88		48.25 48.88	47.95 48.45	47.96 48.46		

PROFILO CF_BP

SEZIONE CFBP.29

PROGRESSIVA 1520.00

STERRI E RIPORTI:
R1 0.25 m²
R2 0.59 m²
Totale R: 0.87 m²
SCAVO FOSSO DX
FD1 0.83 m²
SCAVO FOSSO SX
FS1 0.83 m²
BONIFICA
bo1 6.08 m
INERBIMENTO
i1 1.70 m
i2 1.13 m
Totale: 2.83 m
SCOTICO
sc1 6.08 m
sc2 6.08 m
Totale: 12.16 m

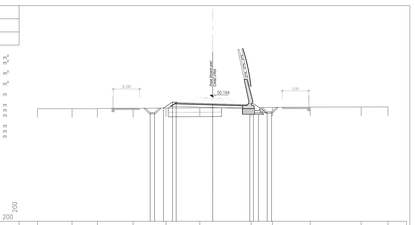

PROGRESSIVE TERRENO	20.00		14.06		12.11		9.09		5.34		1.47		8.26		9.81		11.12		18.94		20.00
PARZIALI TERRENO		3.94		2.89		4.08		3.75		3.87		5.86		2.42		4.31		5.82		3.06	
QUOTE TERRENO	48.84		48.84		48.83		48.88		48.84		48.84		48.84		48.89		48.93		48.93		48.95
PROGRESSIVE PROGETTO							7.74	8.74	9.74	10.01											
PARZIALI PROGETTO							0.50		2.14	0.43	4.17		4.23		1.47	1.76	0.50				
QUOTE PROGETTO							48.44 48.94	48.96		49.03 49.53	49.08 49.58		49.08		48.45 49.08	48.05 48.55	48.06 48.56				

PROFILO CF_BP

SEZIONE CFBP.30

PROGRESSIVA 1540.00

STERRI E RIPORTI:
R1 1.02 m²
R2 1.38 m²
Totale R: 2.40 m²
SCAVO FOSSO DX
FD1 0.82 m²
SCAVO FOSSO SX
FS1 0.83 m²
INERBIMENTO
i1 1.19 m
i2 0.63 m
Totale: 1.82 m

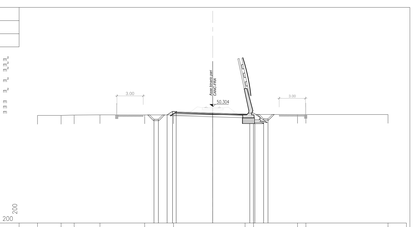

PROGRESSIVE TERRENO	20.00		17.33		13.92		12.88		7.77		4.47		3.89	3.88		0.00	0.00		
PARZIALI TERRENO		2.69		1.49		2.94		5.11		3.30		8.16		0.97	5.02	0.95	9.37		20.00
QUOTE TERRENO	49.28		49.28		49.31		49.34		49.33		49.33		49.39	49.39		49.38	49.38		49.39
PROGRESSIVE PROGETTO																			
PARZIALI PROGETTO									7.77	8.77	9.27	9.54							
QUOTE PROGETTO									48.83 49.33	48.40 48.90	48.74 49.24	48.91 49.41	49.54						

PROFILO CF_BP

SEZIONE CFBP.31

PROGRESSIVA 1560.00

STERRI E RIPORTI:
R1 5.39 m²
SCAVO FOSSO DX
FD1 0.74 m²
SCAVO FOSSO SX
FS1 0.83 m²
INERBIMENTO
i1 0.74 m
i2 1.87 m
Totale: 2.61 m

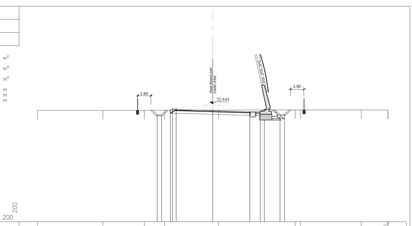

PROGRESSIVE TERRENO	20.00		13.54		7.81		6.49		0.66		0.00		0.00	
PARZIALI TERRENO		7.46		4.73		2.32		6.15		8.74		0.66	6.94	3.03	20.00
QUOTE TERRENO	49.70		49.70		49.71		49.73		49.74		49.76		49.76	49.76	49.76
PROGRESSIVE PROGETTO														
PARZIALI PROGETTO							0.50	7.74	8.74	9.01				
QUOTE PROGETTO							49.20 49.70	49.72 50.22	49.74 50.24	49.91 50.41	50.06			

PROFILO CF_BP

SEZIONE CFBP.32

PROGRESSIVA 1580.00

STERRI E RIPORTI:
R1 7.89 m²
SCAVO FOSSO DX
FD1 0.84 m²
SCAVO FOSSO SX
FS1 0.86 m²
INERBIMENTO
i1 1.71 m
i2 2.16 m
Totale: 3.87 m

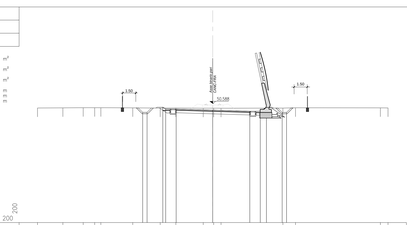

PROGRESSIVE TERRENO	20.00		17.11		14.79		13.47		12.77		9.13		6.00		4.21		1.09		0.00		0.00		0.00		20.00
PARZIALI TERRENO		2.89		2.32		1.32		0.70		3.64		3.13		1.79		3.12		1.10		0.00		7.05		1.45		9.68		20.00
QUOTE TERRENO	50.07		50.09		50.12		50.11		50.11		50.09		50.09		50.09		50.04		50.04		50.04		50.06		50.09		50.09
PROGRESSIVE PROGETTO																											
PARZIALI PROGETTO													7.77	8.27	8.70	9.17											
QUOTE PROGETTO													49.53	49.73	49.79	49.96	49.54										

PROFILO CF_BP

SEZIONE CFBP.33

PROGRESSIVA 1600.00

STERRI E RIPORTI:
R1 10.98 m²
SCAVO FOSSO DX
FD1 0.85 m²
SCAVO FOSSO SX
FS1 0.82 m²
INERBIMENTO
i1 2.17 m
i2 2.61 m
Totale: 4.78 m

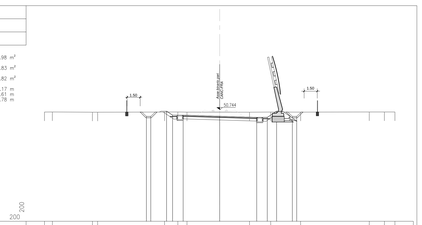

PROGRESSIVE TERRENO	20.00		14.03		13.53		7.64		1.51	1.05	7.13		2.43		3.41		7.83		1.72		1.21
PARZIALI TERRENO		5.97		4.57		5.90															
QUOTE TERRENO	46.46		46.47		46.44		46.44		46.44		46.44		46.44		46.45		46.47		46.47		46.46
PROGRESSIVE PROGETTO							7.37	8.37													
PARZIALI PROGETTO							0.50	0.25	4.17		4.23		1.43	1.49	0.76						
QUOTE PROGETTO							46.96 47.46	47.12	47.61	47.61	48.05		48.05	48.05	47.69						

PROFILO CF_BP

SEZIONE CFBP.34

PROGRESSIVA 1620.00

STERRI E RIPORTI:
R1 13.81 m²
SCAVO FOSSO DX
FD1 0.84 m²
SCAVO FOSSO SX
FS1 0.82 m²
INERBIMENTO
i1 2.55 m
i2 2.95 m
Totale: 5.50 m

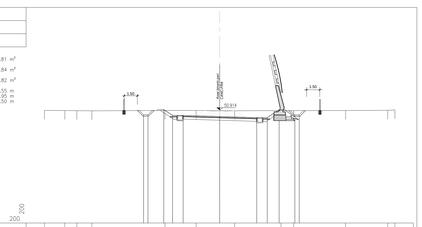

PROGRESSIVE TERRENO	20.00		17.69		13.51		14.08		4.24		2.89		1.71		7.00		6.45		14.07		20.00
PARZIALI TERRENO		2.32		1.37		1.72		8.35		3.55		4.40		5.29		1.45		5.92		4.80		1.82
QUOTE TERRENO	56.95		56.93		56.92		56.90		56.85		56.84		56.81		56.82		56.82		56.84		56.86		56.91
PROGRESSIVE PROGETTO																					
PARZIALI PROGETTO							8.68 9.18	9.18	9.35	9.52											
QUOTE PROGETTO							56.34 56.84	56.84	56.84	56.84	56.77		56.81		56.82	56.82	56.82		56.84		56.86 56.91

PROFILO CF_BP

SEZIONE CFBP.35

PROGRESSIVA 1640.00

STERRI E RIPORTI:
R1 15.77 m²
SCAVO FOSSO DX
FD1 0.84 m²
SCAVO FOSSO SX
FS1 0.82 m²
INERBIMENTO
i1 2.71 m
i2 3.23 m
Totale: 5.94 m

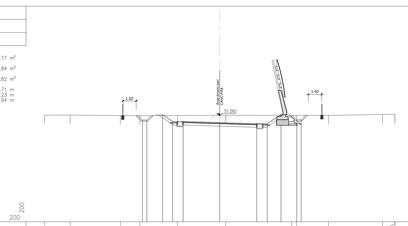

PROGRESSIVE TERRENO	20.00		17.66		13.51		9.13		4.83		0.88		0.00		0.00		0.00		0.00		20.00
PARZIALI TERRENO		2.94		5.73		2.22		4.30		5.49		7.53		3.63		6.18		1.40		1.40	
QUOTE TERRENO	51.17		51.17		51.11		51.10		51.13		51.15		51.15		51.15		51.14		51.25		51.25
PROGRESSIVE PROGETTO																					
PARZIALI PROGETTO							8.67 9.17	9.17	9.34	9.51											
QUOTE PROGETTO							50.84 51.34	51.34	51.34	51.34	51.27		51.31		51.32	51.32	51.32		51.34		51.35 51.40

PROFILO CF_BP

SEZIONE CFBP.28

PROGRESSIVA 1500.00

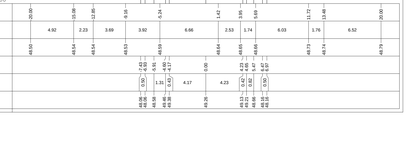

PROFILO CF_BP

SEZIONE CFBP.32

PROGRESSIVA 1580.00

PROFILO CF_BP

SEZIONE CFBP.36

PROGRESSIVA 1660.00

STERRI E RIPORTI:
R1 16.38 m²
SCAVO FOSSO DX
FD1 1.24 m²
SCAVO FOSSO SX
FS1 0.85 m²
INERBIMENTO
i1 2.86 m
i2 3.61 m
Totale: 6.47 m

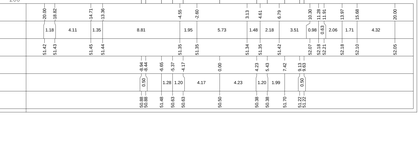

PROGRESSIVE TERRENO	20.00		18.82		14.71		13.36		4.05		2.60		3.13		4.61		6.79		10.30		11.26		13.87		15.68		20.00
PARZIALI TERRENO		1.18		4.11		1.35		8.81		1.95		5.73		1.48		2.18		3.51		0.96		1.71		4.32			
QUOTE TERRENO	54.42		54.43		54.43		54.44		54.35		54.34		54.34		54.35		54.42		54.07		53.23		53.24		53.29		53.20		53.20
PROGRESSIVE PROGETTO																											
PARZIALI PROGETTO																			9.70	10.20	10.37	10.54					
QUOTE PROGETTO																			52.84 53.34	53.34	53.34	53.34	53.34				

COMMITTENTE:

RFI RETE FERROVIARIA ITALIANA
GRUPPO FERROVIE DELLO STATO ITALIANE

DIREZIONE LAVORI:

ITALFERR
GRUPPO FERROVIE DELLO STATO ITALIANE

APPALTATORE:

CONSORZIO CFT
PIZZAROTTI

PROGETTAZIONE:	PROGETTISTA:	DIRETTORE DELLA PROGETTAZIONE:
RAGGRUPPAMENTO TEMPORANEO PROGETTISTI PIZZAROTTI Sinlagma INTEGRA	Ing.LUCA DINELLI	Ing. PIETRO MAZZOLI Responsabile Integrazione fra le varie prestazioni specialistiche

PROGETTO ESECUTIVO

ITINERARIO NAPOLI-BARI
RADDOPPIO TRATTA CANCELLO-BENEVENTO
I° LOTTO FUNZIONALE CANCELLO-FRASSO TELESINO E VARIANTE ALLA LINEA ROMA-NAPOLI VIA CASSINO NEL COMUNE MADDALONI

LINEA

Tratta Cancello-Frasso Telesino
Sezioni trasversali Binario Pari dalla pr. 1+440.00 alla pr.1+680.00 - tav.3 di 3

APPALTATORE: CONSORZIO CFT, IL DIRETTORE TECNICO, Giann. G. BIANCHI, 10/07/2018

SCALA: 1:200

COMMESSA	LOTTO	FASE	ENTE	TIPO DOC.	OPERA/DISCIPLINA	PROGR.	REV.
I F 1 N	0 1	E	Z Z	W 9	I F 0 0 0 1	0 3 9	A

Rev.	Descrizione	Redatto	Data	Verificato	Data	Approvato	Data	Autorizzato Data
A	Emissione	S.Scopetta	10/07/2018	L.Dinelli	10/07/2018	P.Mazzoli	10/07/2018	L.Dinelli
								10/07/2018

File: IF1N.0.1.E.ZZ.W9.IF.00.0.1.039.A.dwg — n. Elab.: -