PROFILO CANCELLO-FRASSO_BD
SEZIONE 440
PROGRESSIVA 15800.00

STERRI E RIPORTI
S1: 37.89 m²
SCAVO FOSSO DX
FD1: 1.67 m²
INERBIMENTO
i1: 5.40 m
i2: 6.28 m
Totale: 11.68 m

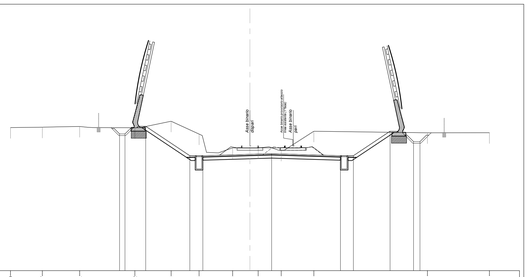

| | | |