SCAVI E BONIFICHE	
STERRO	1,789m³
SCOTICO	7,981m
FOSSO	0,013m³
RILEVATI	
RILEVATO	3,799m³
TERRENO VEGETALE	3,929m
SOVRASTRUTTURA STRADALE	
STRATO DI USURA	10,500m
STRATO DI BINDER	10,500m
STRATO DI BASE	11,049m
STRATO DI FONDAZIONE	2,438m²
ANTICAPILLARE DI FONDAZIONE	1,950m²

SEZIONE N.: 19
QT. PROGETTO: 55,520
DIST.PROG.: 450,000
DIST.PREC.: 25,000
DIST.SUCC.: 25,000

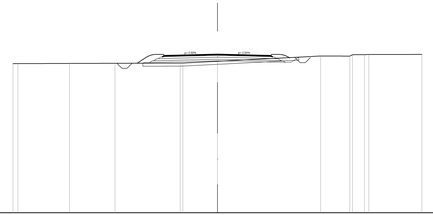

SCALA 1:200

QT.RIF. 40,000

| | | |