



PLANIMETRIA ANTE OPERAM

Scala 1:1.000

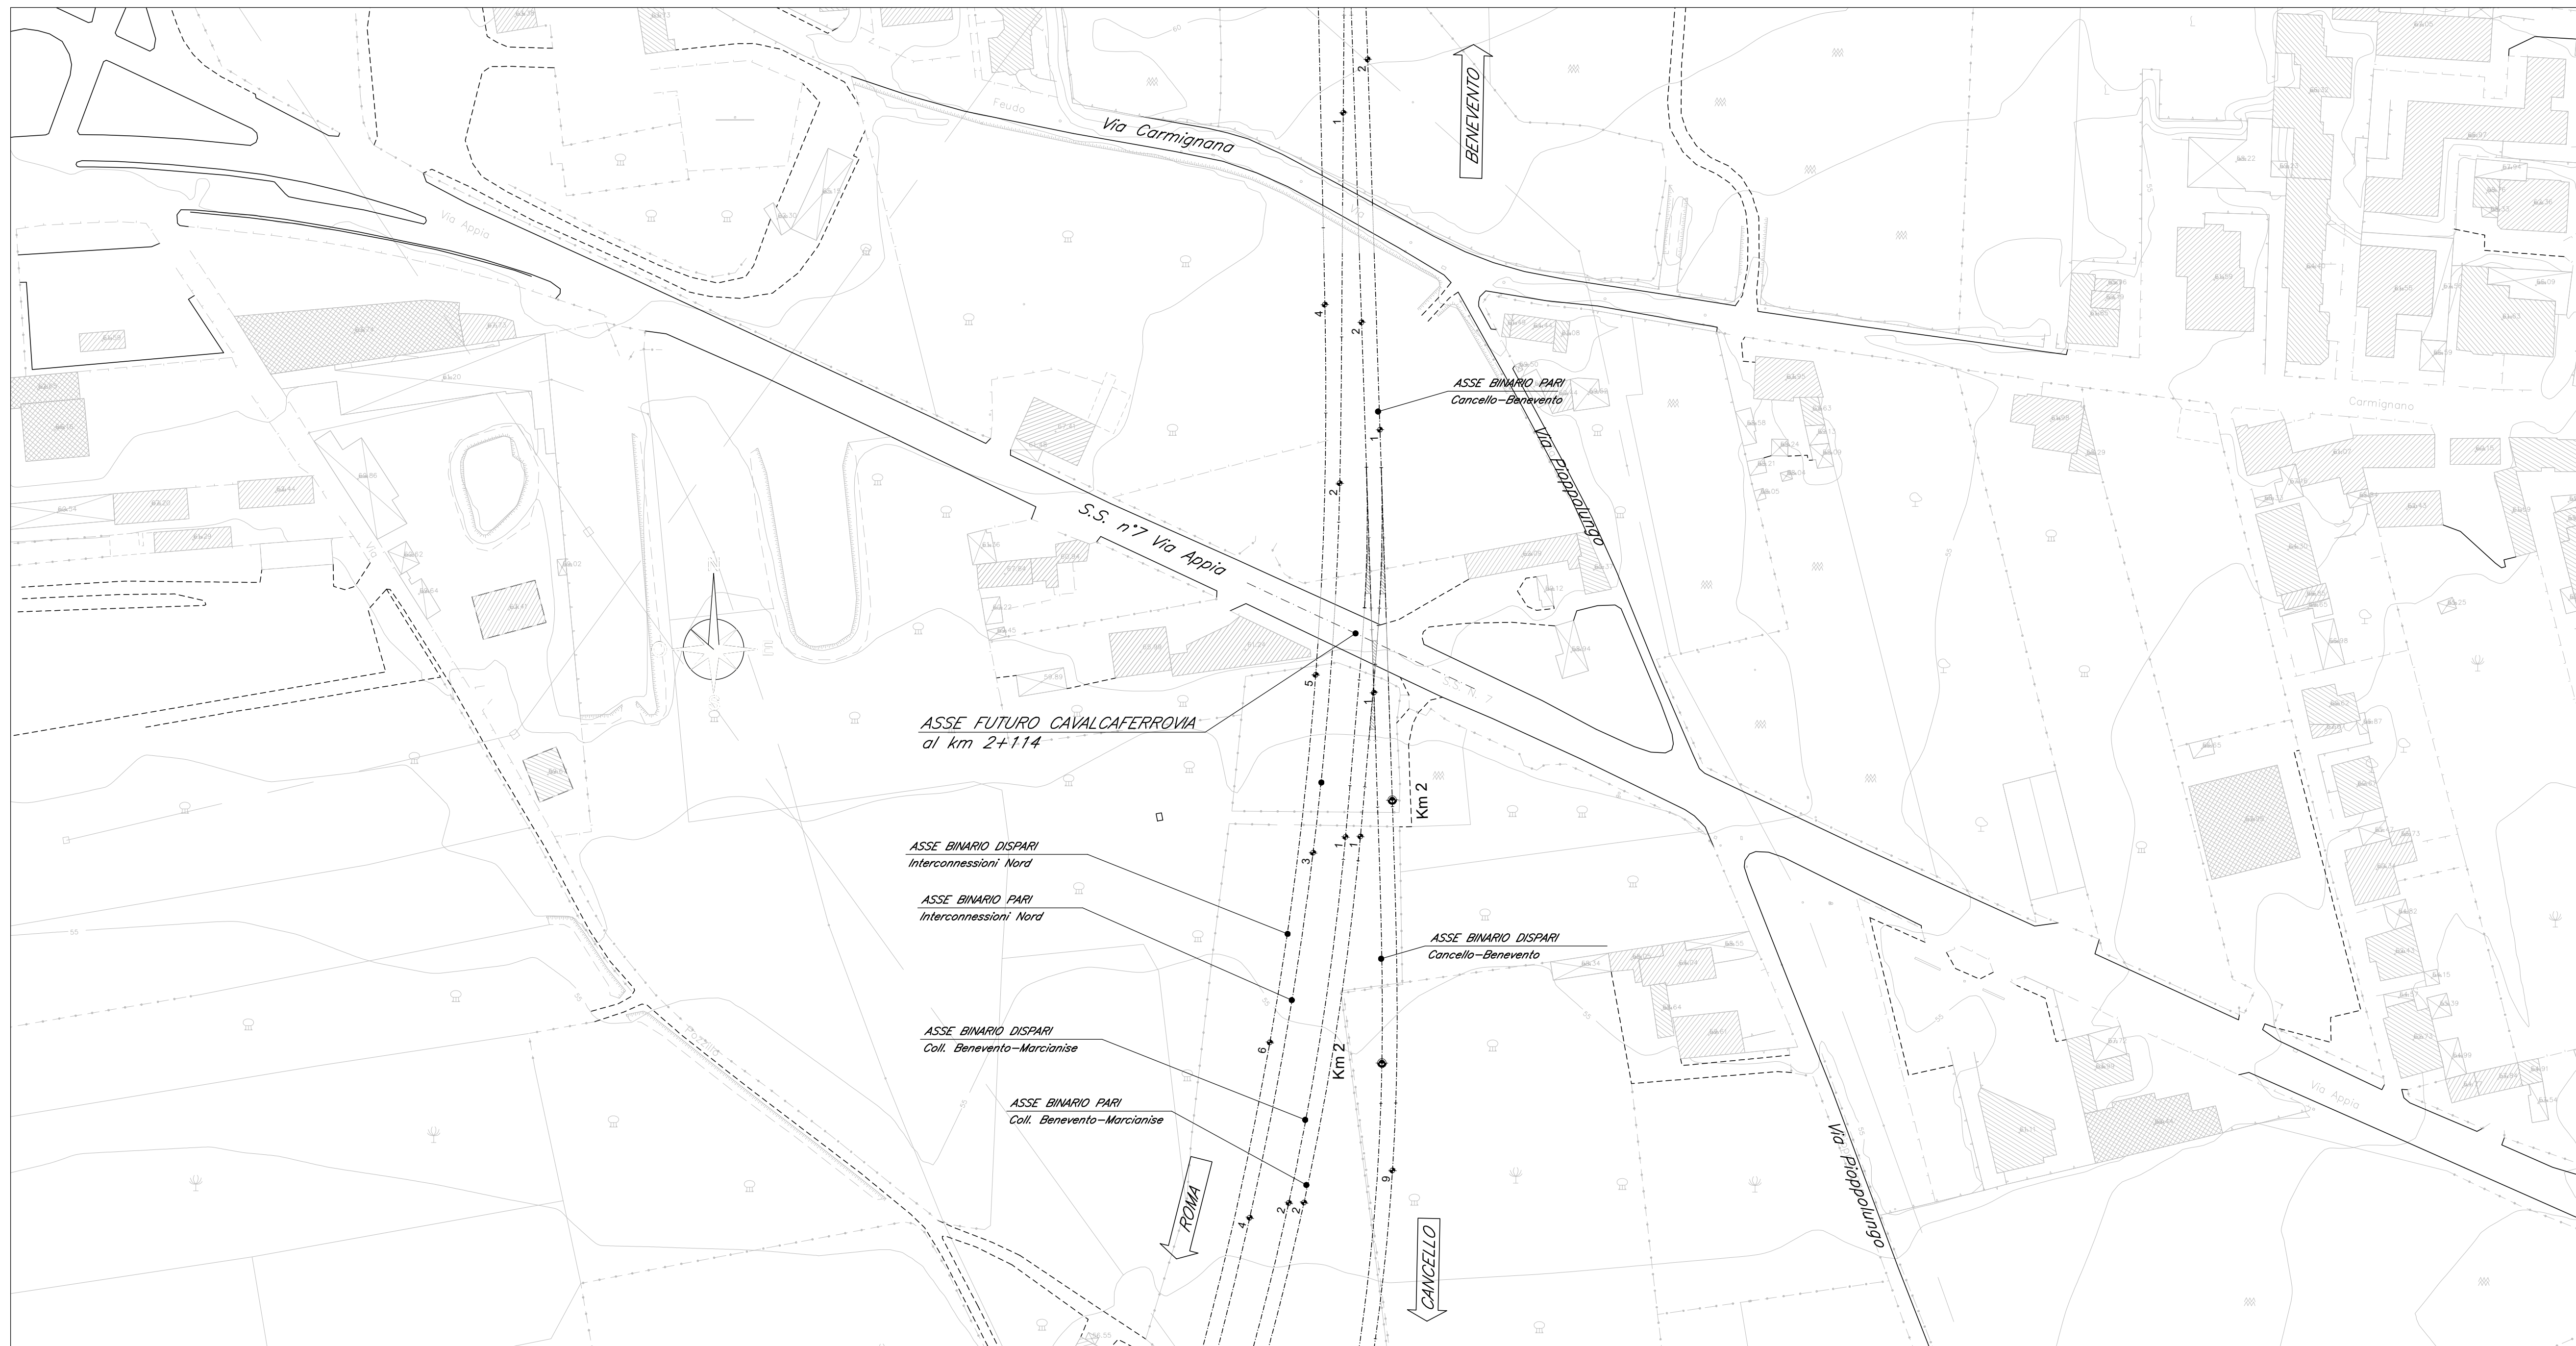


PLANIMETRIA POST OPERAM

Scala 1:1.000

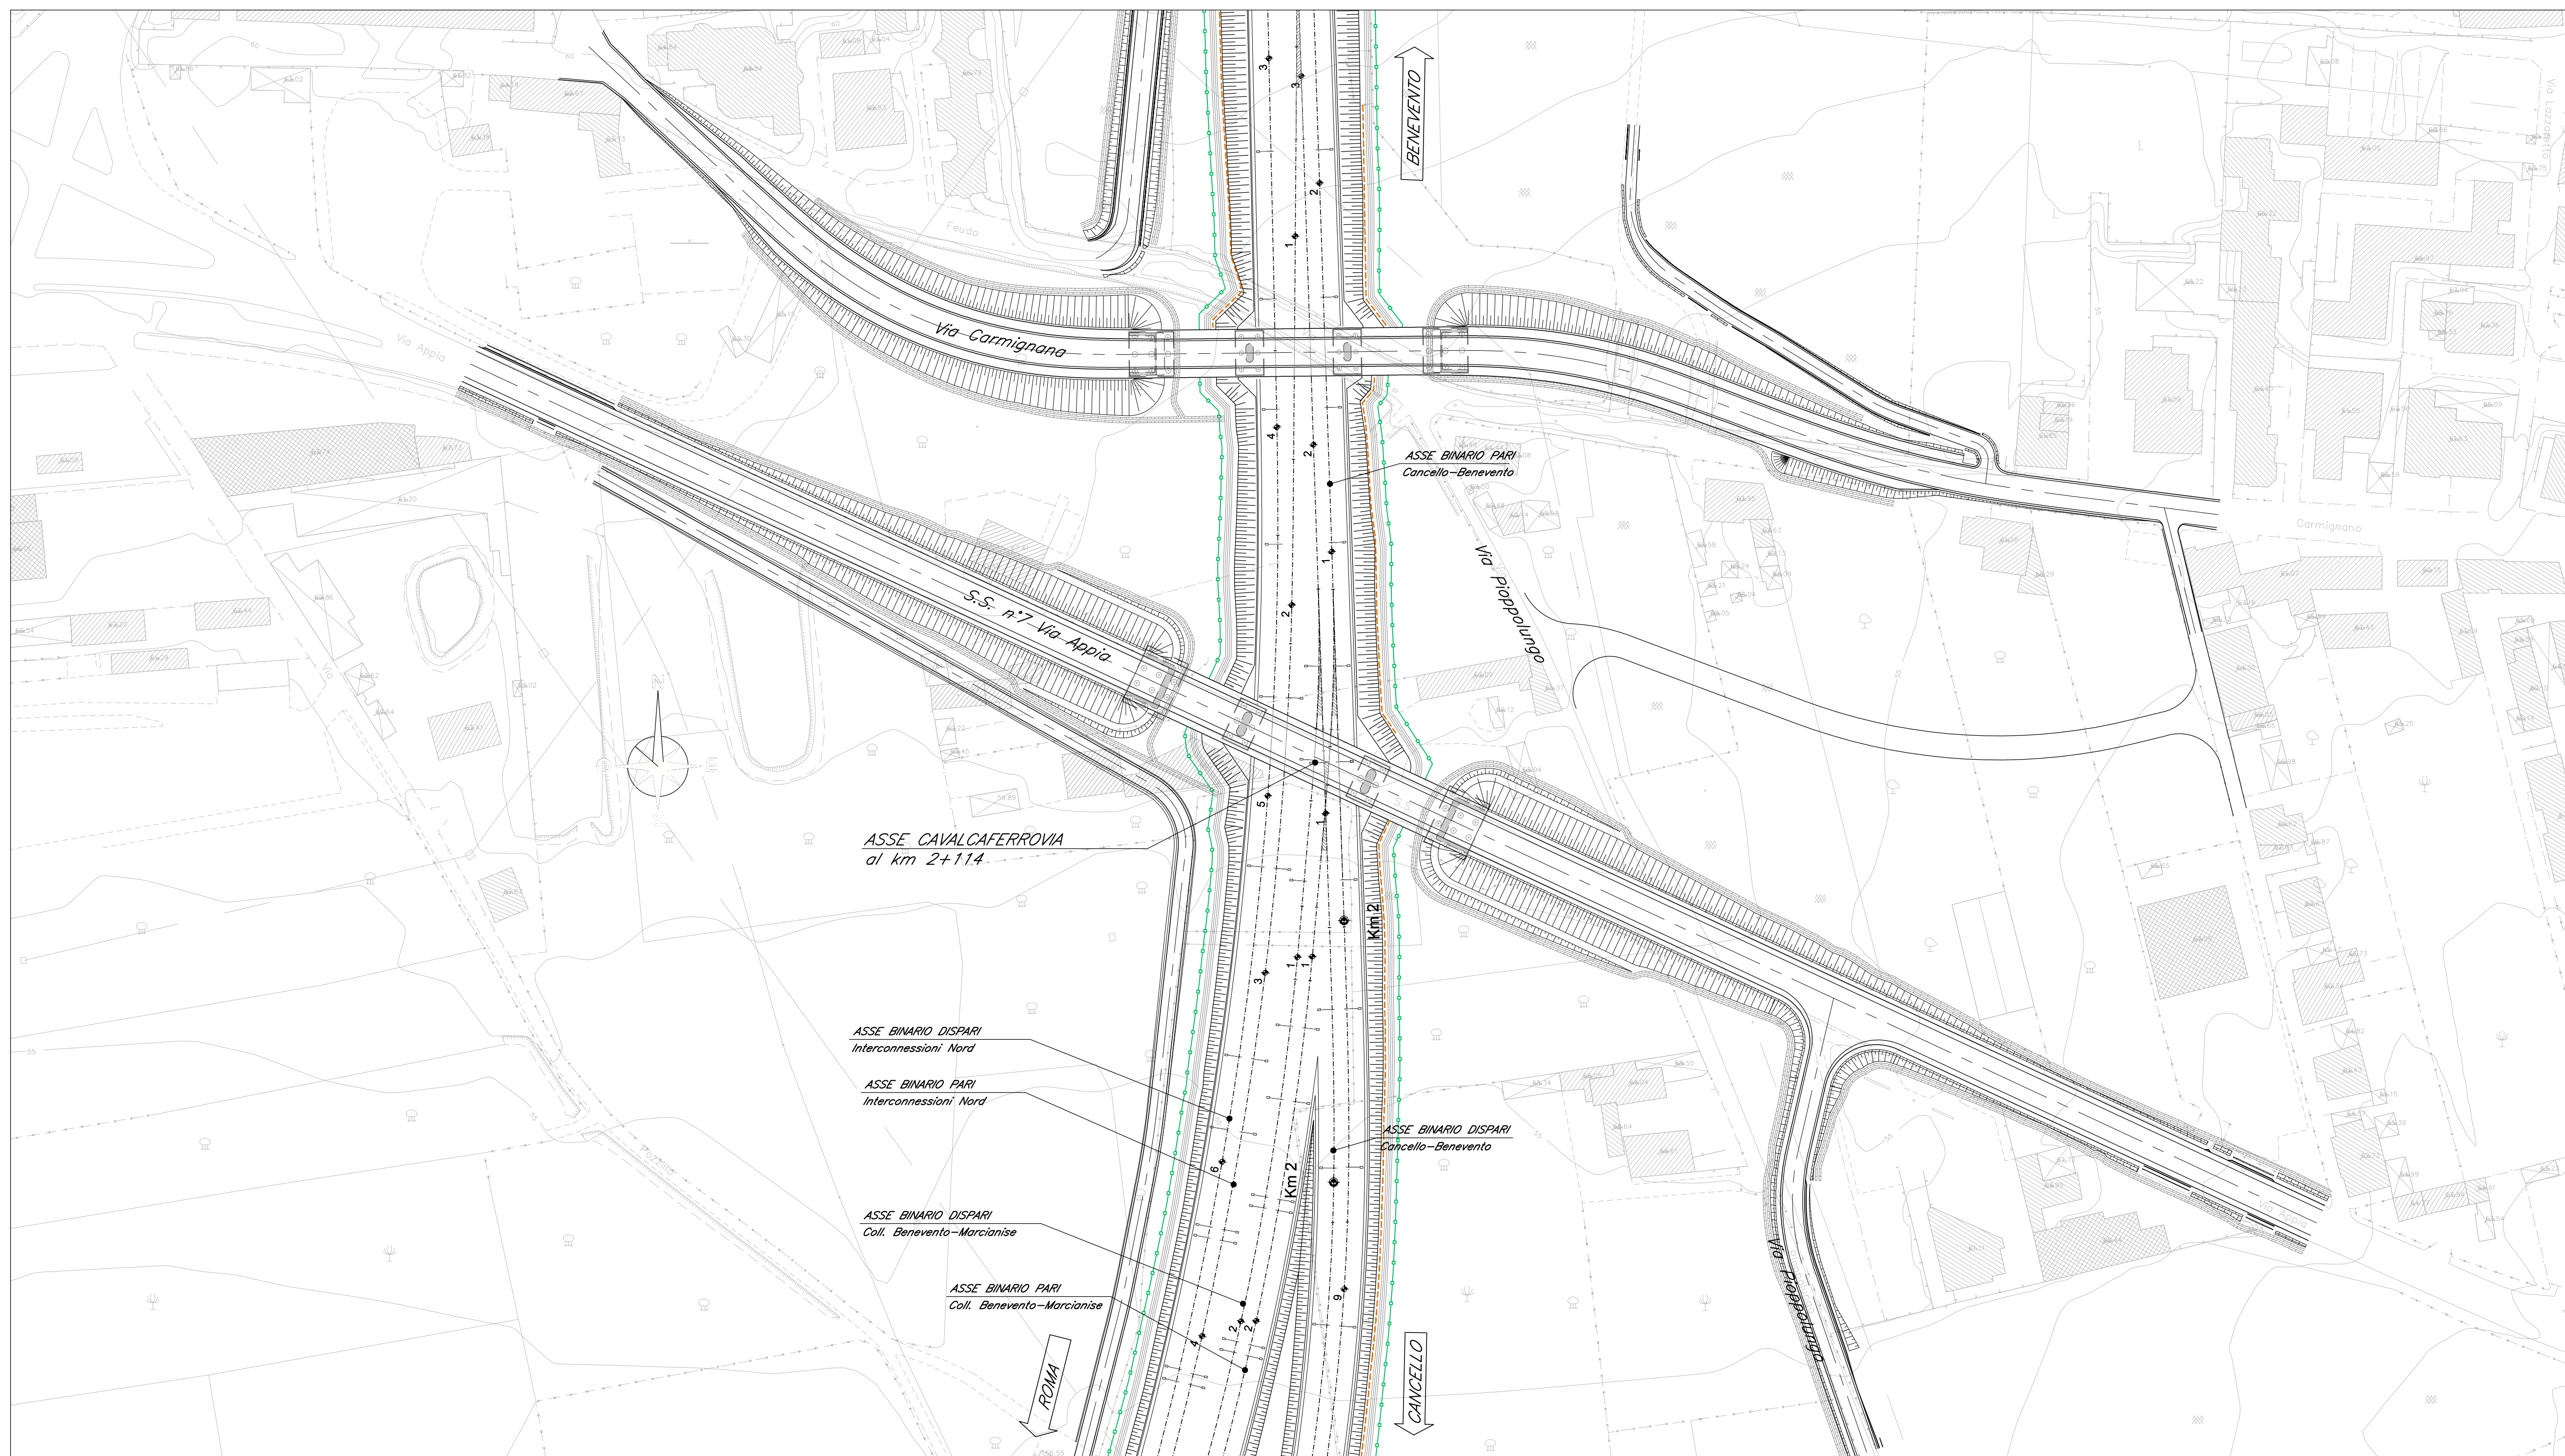

PIANTA CHIAVE

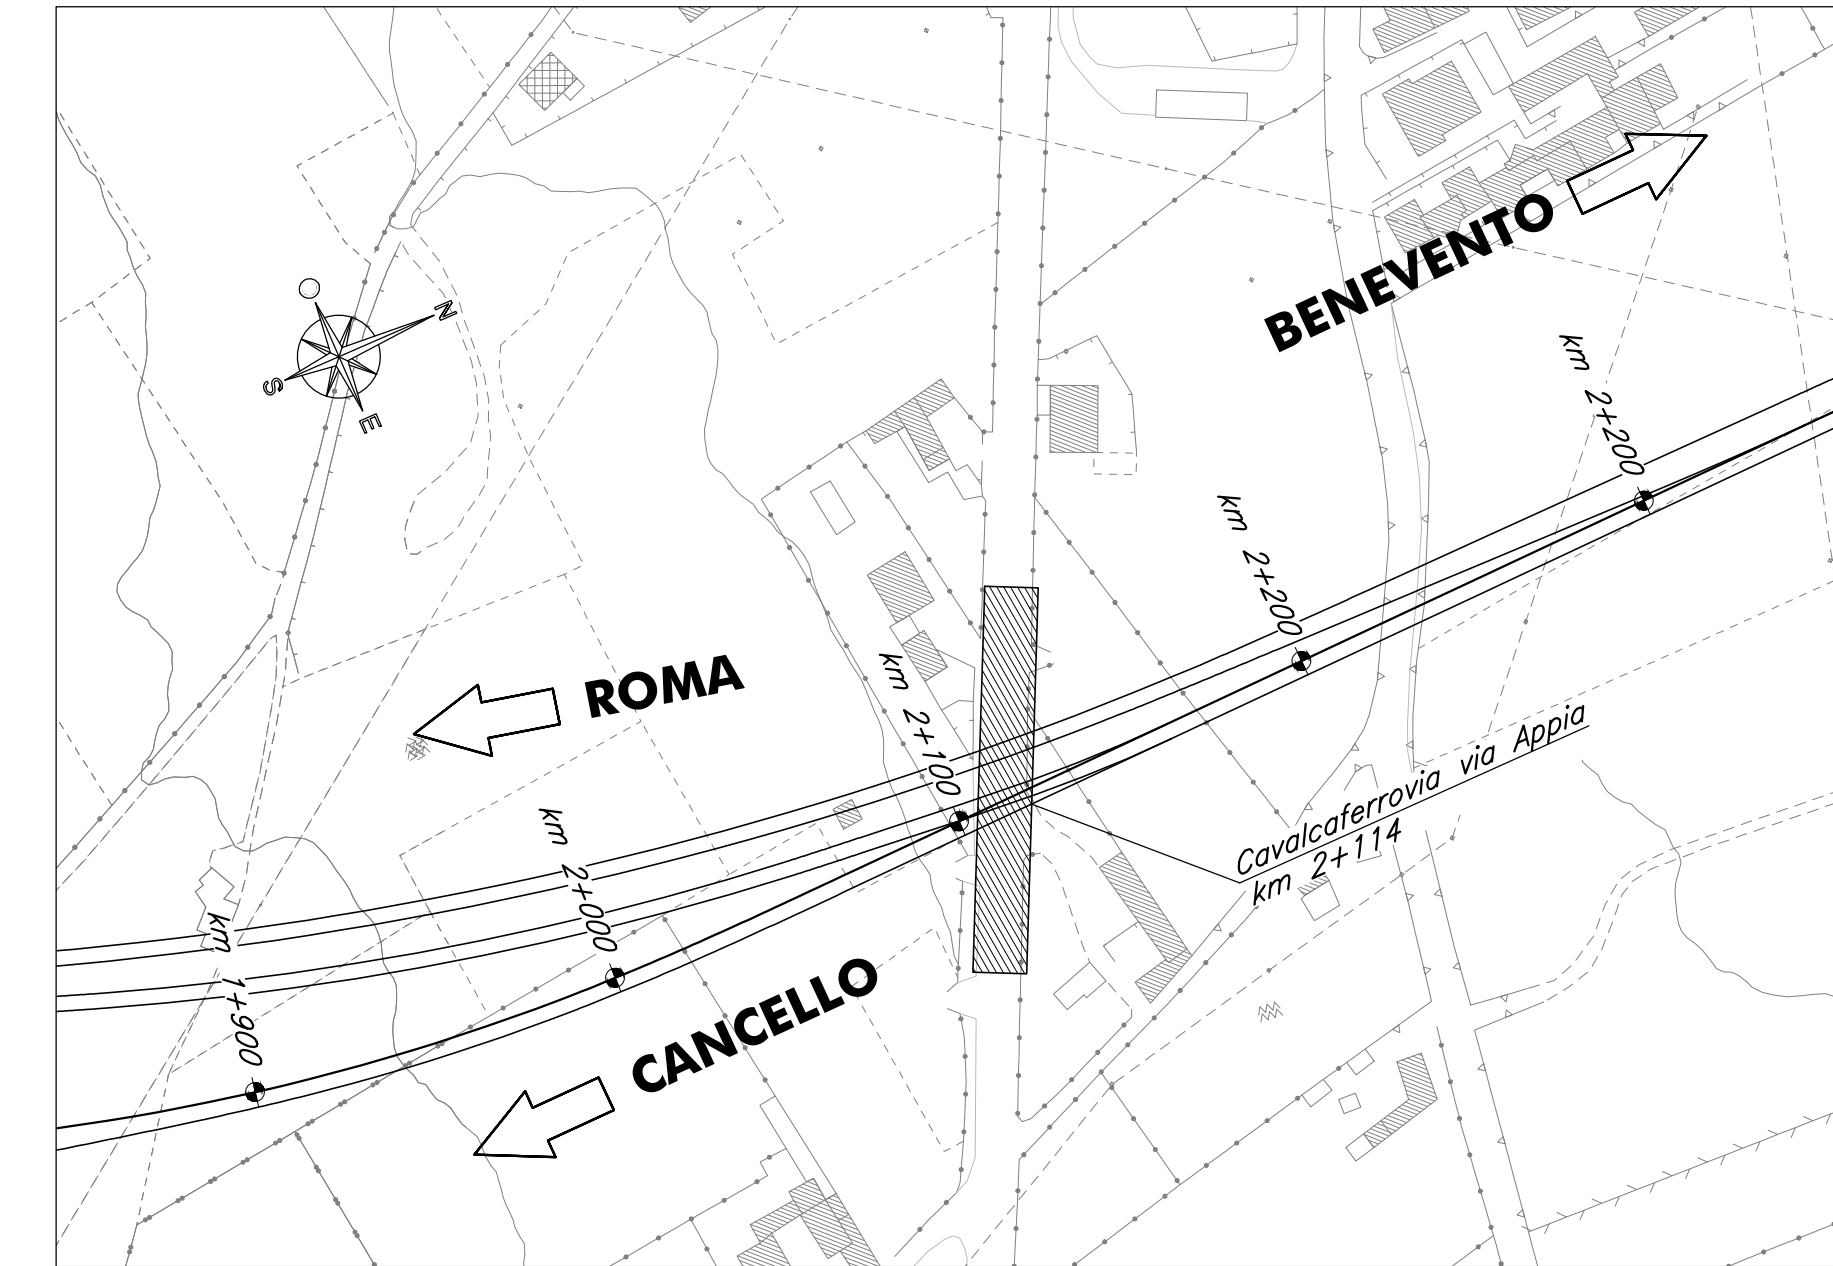

ELABORATI DI RIFERIMENTO

DESCRIZIONE	CODICE
Planimetria ante e post operam	IF1N.0.1.E.ZZ.P7.IV.02.0.0.001
Pianta fondazioni, scavi e sezione longitudinale	IF1N.0.1.E.ZZ.P9.IV.02.0.0.001
Pianta impalcato, travi, sezioni e prospetto	IF1N.0.1.E.ZZ.PZ.IV.02.0.0.001
Impalcato a struttura mista acc.-cls L=35m (Lc=32.70m)	IF1N.0.1.E.ZZ.BB.IV.02.0.7.001
- Pianta	IF1N.0.1.E.ZZ.BZ.IV.02.0.7.003
Impalcato a struttura mista acc.-cls L=35m (Lc=32.70m)	IF1N.0.1.E.ZZ.BZ.IV.02.0.7.001
- Sezioni e dettagli	IF1N.0.1.E.ZZ.BZ.IV.02.0.7.001
Impalcato a struttura mista acc.-cls L=35m (Lc=32.70m)	IF1N.0.1.E.ZZ.BB.IV.02.0.7.002
- Pianta predalle e carpenteria soletta	IF1N.0.1.E.ZZ.BZ.IV.02.0.7.002
Impalcato in c.a.p. L=25m (Lc=23.40m) - Pianta e sezioni	IF1N.0.1.E.ZZ.BZ.IV.02.0.7.002
Impalcato in c.a.p. L=25m (Lc=23.40m) - Pianta predalle e carpenteria soletta	IF1N.0.1.E.ZZ.BB.IV.02.0.5.001
Pila 1 - Carpenteria: elevazione e fondazione	IF1N.0.1.E.ZZ.BB.IV.02.0.5.002
Pila 2 - Carpenteria: elevazione e fondazione	IF1N.0.1.E.ZZ.BB.IV.02.0.5.001
Spalla A - Carpenteria: elevazione e fondazione	IF1N.0.1.E.ZZ.BB.IV.02.0.4.001
Spalla B - Carpenteria: elevazione e fondazione	IF1N.0.1.E.ZZ.BB.IV.02.0.4.002
Schema appoggi, apparecchi di appoggio e giunti per impalcato in c.a.p.	IF1N.0.1.E.ZZ.BZ.IV.02.0.0.001
Schema appoggi, apparecchi di appoggio e giunti per impalcato in acc.-cls	IF1N.0.1.E.ZZ.BZ.IV.02.0.0.002
Dettagli costruttivi opere di finitura	IF1N.0.1.E.ZZ.BZ.IV.02.0.0.003
Fasi realizzative	IF1N.0.1.E.ZZ.P7.IV.02.0.0.002

CARATTERISTICHE DEI MATERIALI

Per la tabella materiali e note generali fare riferimento al documento "IF1N.0.1.E.ZZ.IT.0C.00.0.0.001.A - Tabella Materiali e Note generali".

NOTE GENERALI


COMMITTENTE:



DIREZIONE LAVORI:



APPALTATORE:

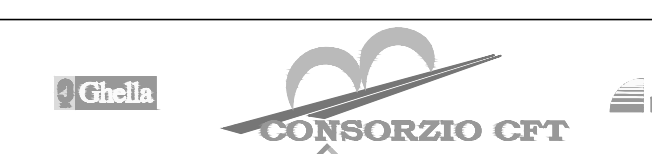

PROGETTAZIONE:



PROGETTISTA:

Ing. GAETANO USAI

DIRETTORE DELLA PROGETTAZIONE:

Ing. PIETRO MAZZOLI

PROGETTO ESECUTIVO

**ITINERARIO NAPOLI-BARI  
RADDOPPIO TRATTA CANCELLO-BENEVENTO  
1° LOTTO FUNZIONALE CANCELLO-FRASSO TELESINO E VARIANTE ALLA  
LINEA ROMA-NAPOLI VIA CASSINO NEL COMUNE MADDALONI**

CAVALCAFERROVIA al km 2+114 - S.S. n°7 Via Appia

Planimetria ante e post operam

APPALTATORE: CONSORZIO CFT IL DIRETTORE TECNICO Gen. C. BENEVI 22/09/2018	SCALA: 1:1000
---	------------------

COMMESSA	LOTTO	FASE	ENTE	TIPO DOC.	OPERA/DISCIPLINA	PROGR.	REV.
IF1N	01	E	ZZ	P7	IV0200	001	B

Rev.	Descrizione	Redatto	Data	Verificato	Data	Approvato	Data	Autore/Disegnato
A	Emissione	L. Casperini	11/07/2018	A. Tagliani	11/07/2018	P. Masini	11/07/2018	G. Usai
B	Rev. Integrale ITF 07/09/18	L. Casperini	22/09/2018	A. Tagliani	22/09/2018	P. Masini	22/09/2018	