



CARPENTERIA IMPALCATO CONTROVENTI INFERIORI
SCALA 1:50

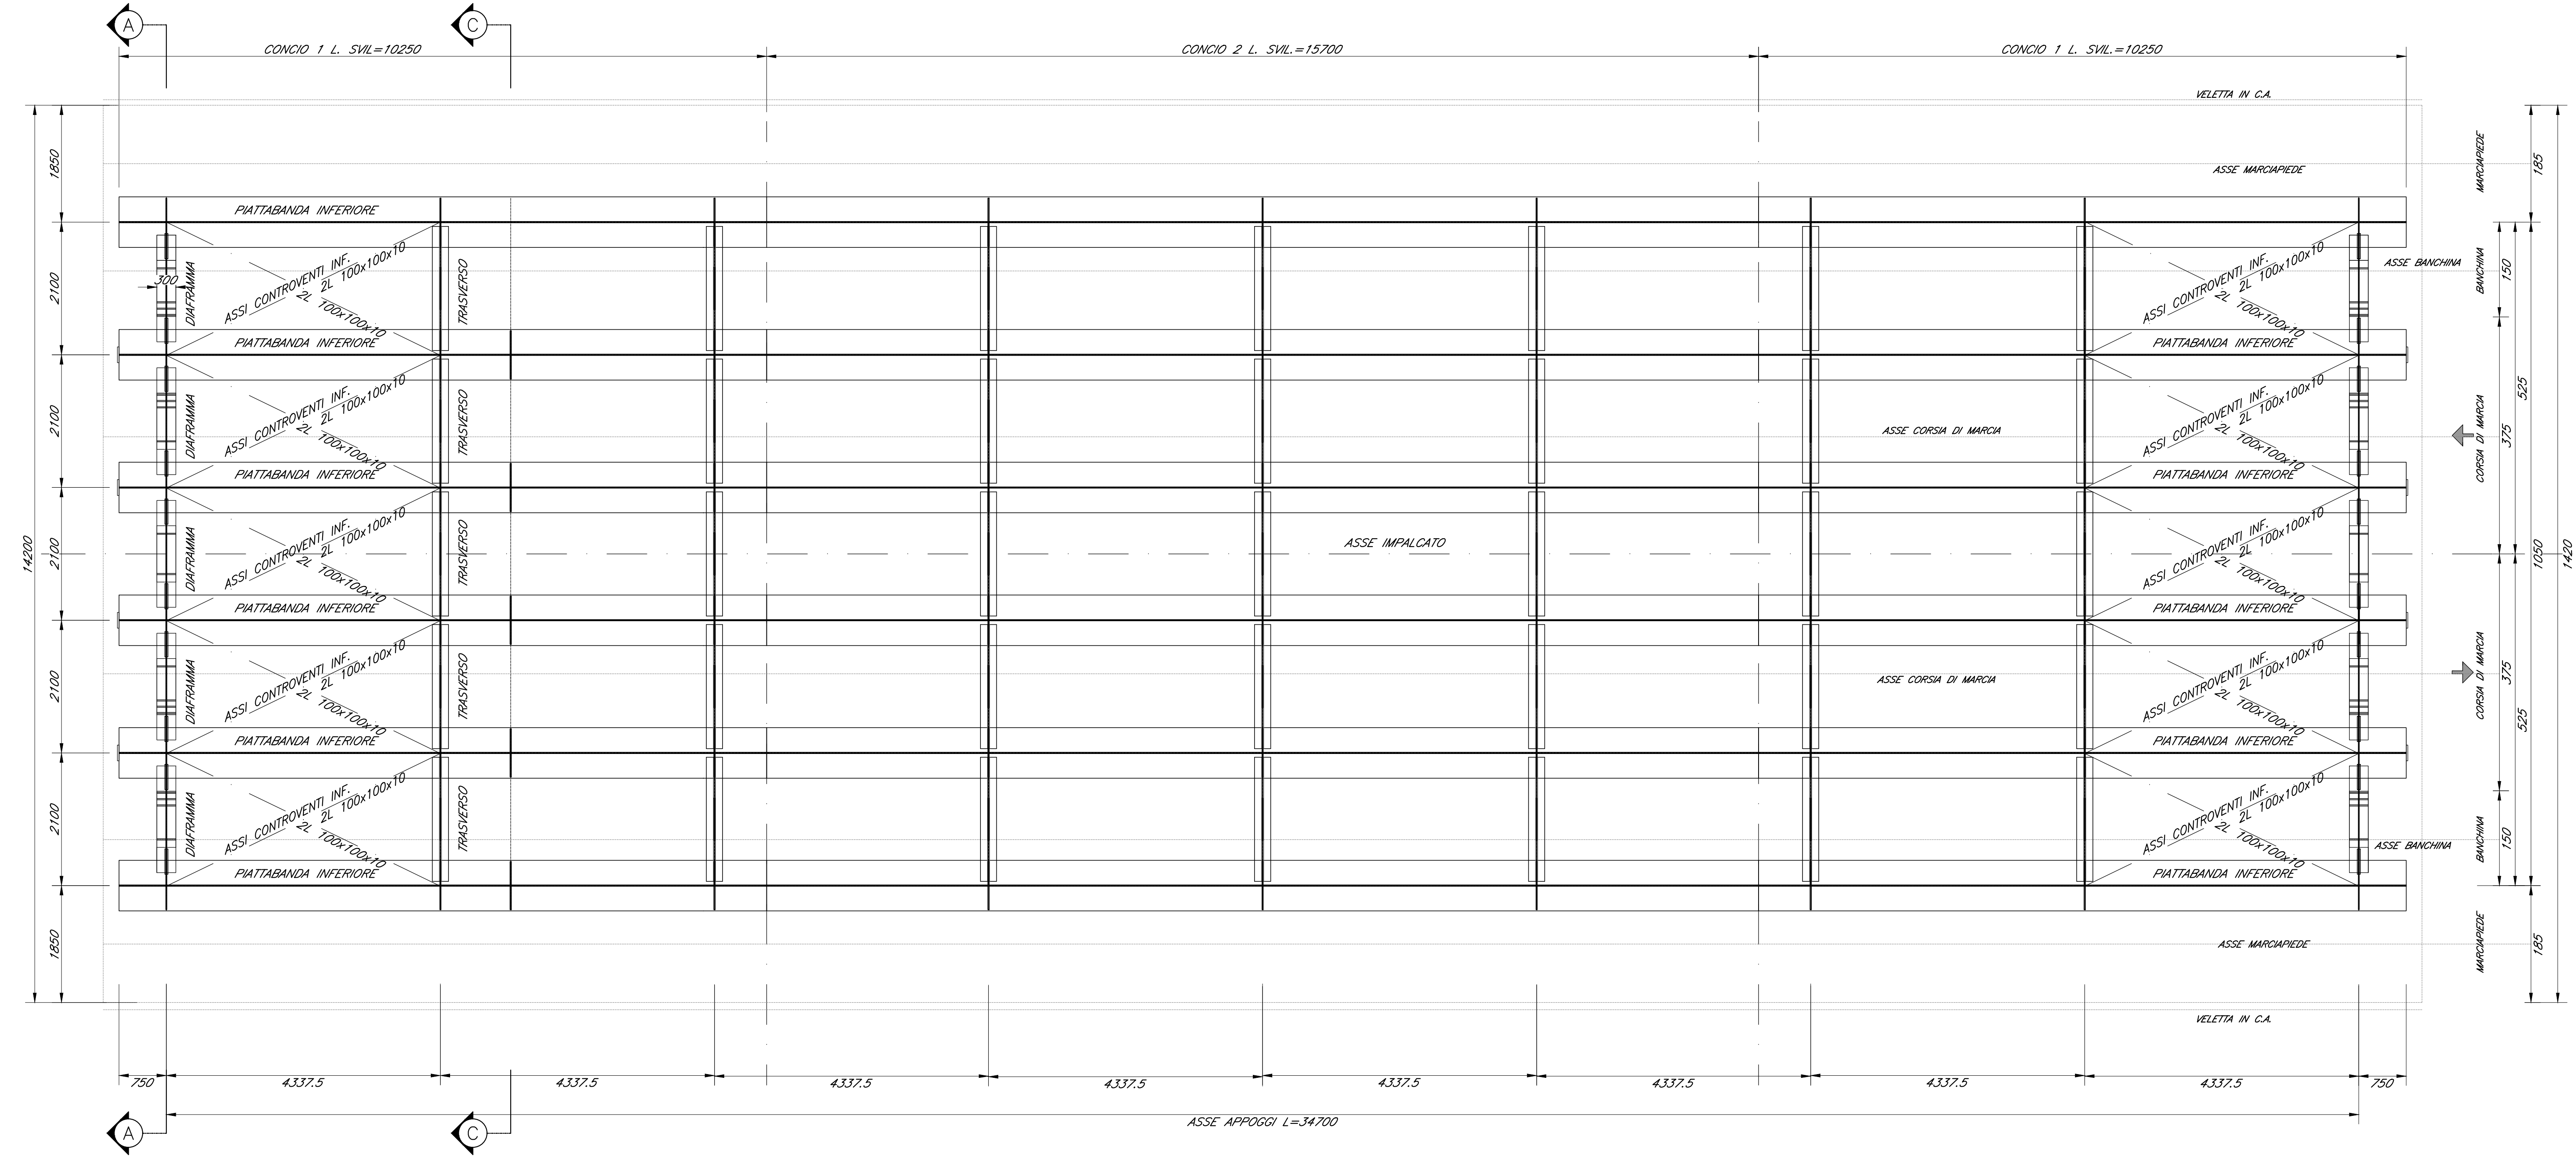

CARPENTERIA IMPALCATO CONTROVENTI SUPERIORI
SCALA 1:50

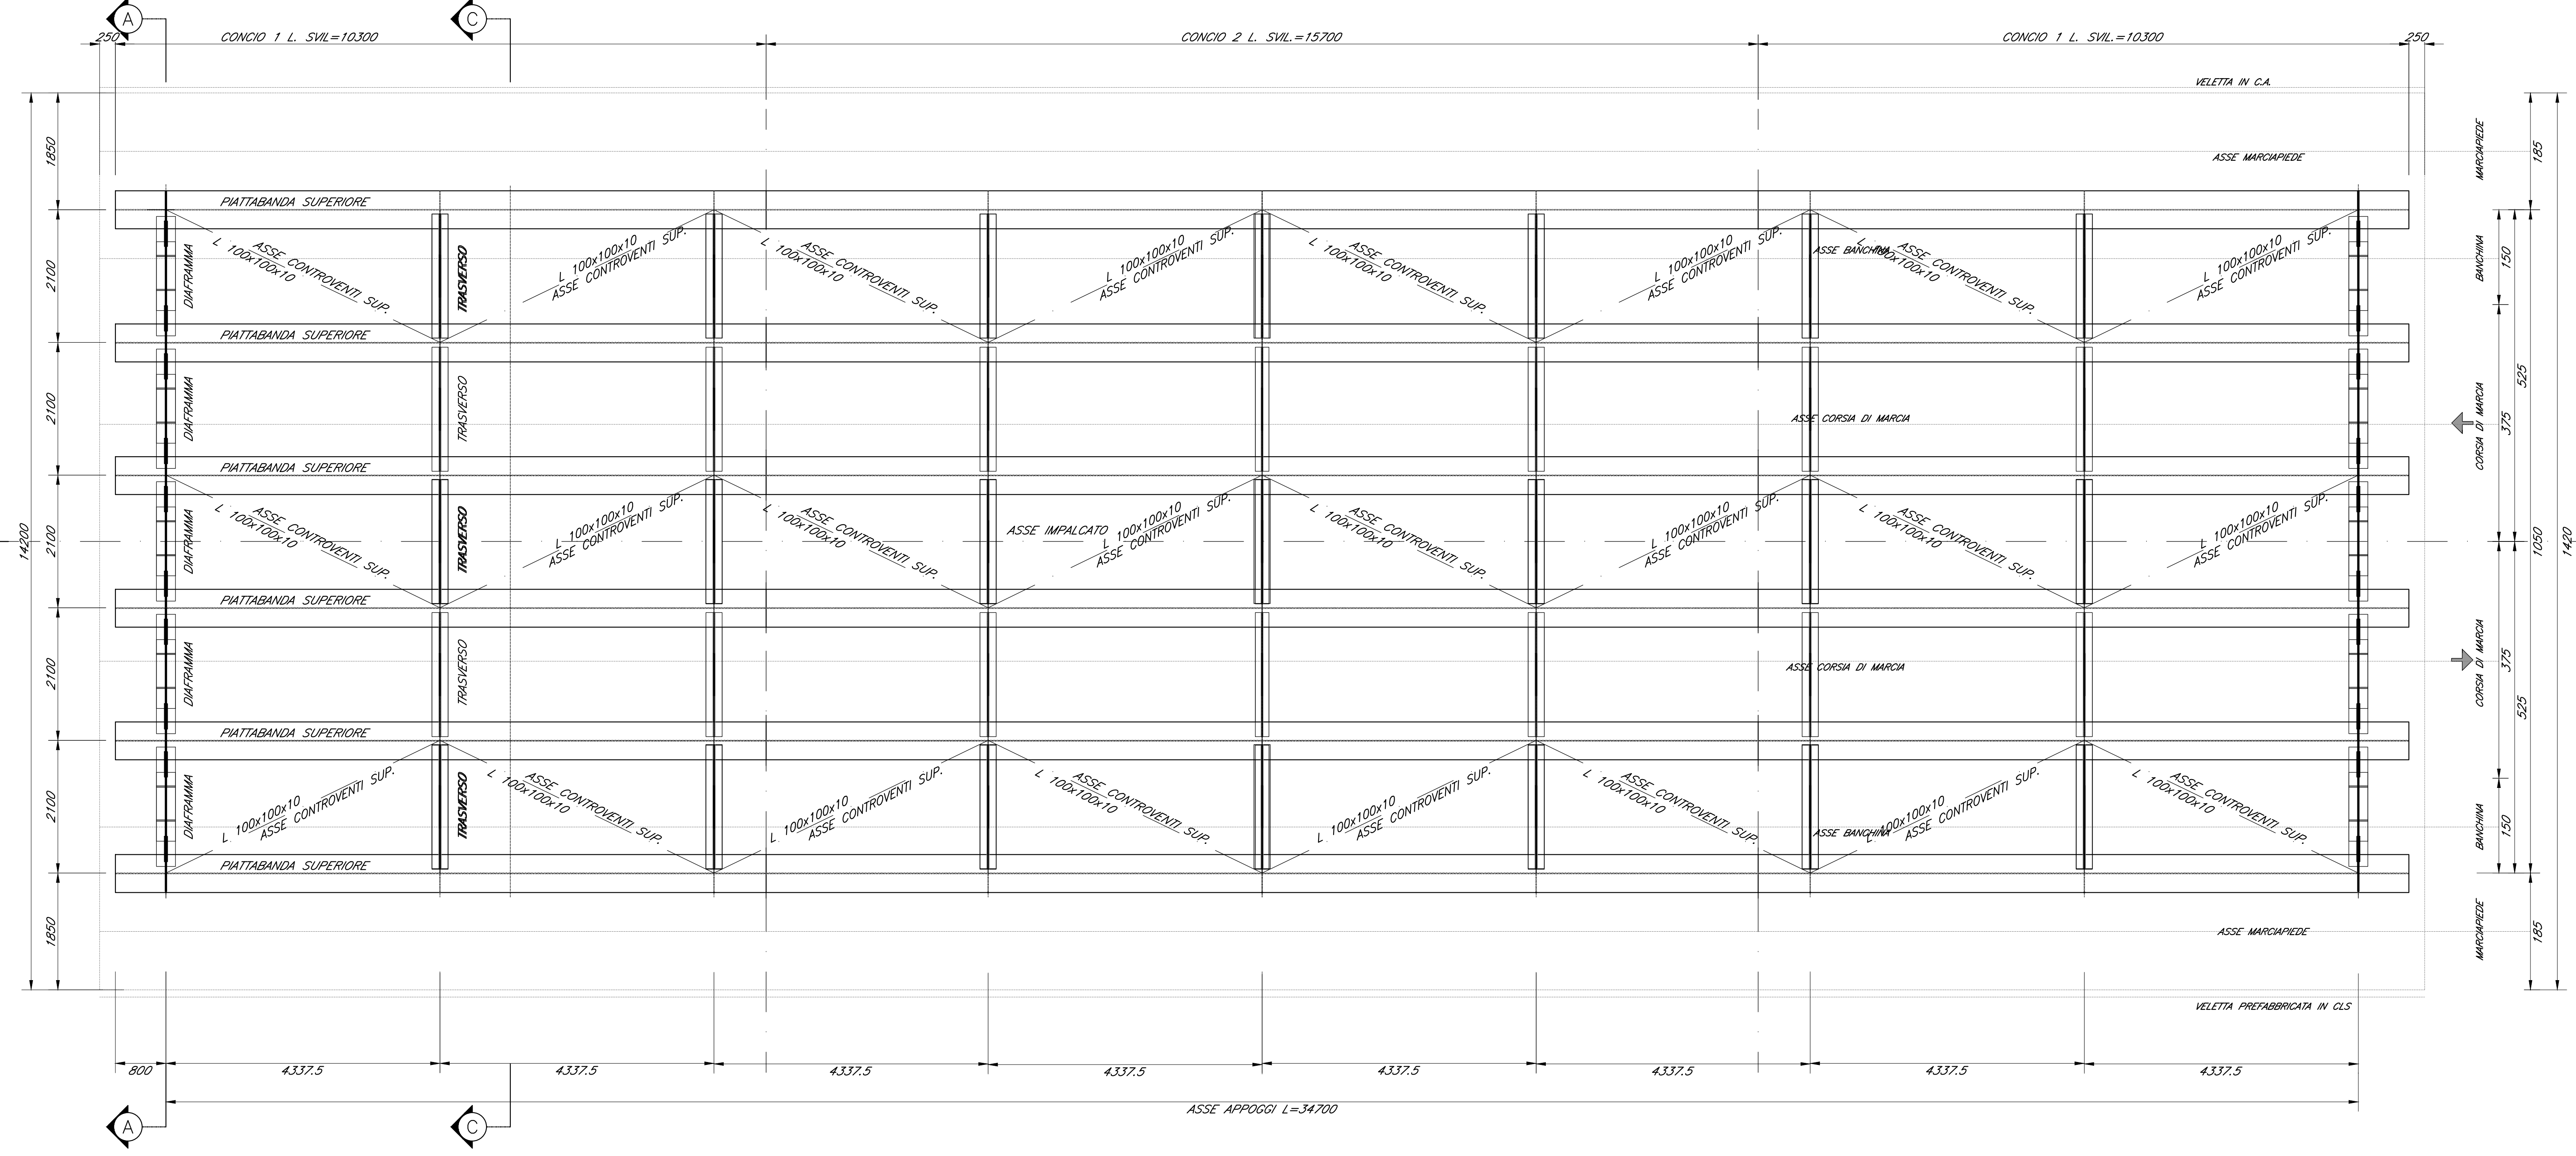

ELABORATI DI RIFERIMENTO

DESCRIZIONE	CODICE
Pianimetria ante e post operam	IF1N.0.1.E.ZZ.P7.IV.02.0.0.001.A
Pianta fondazioni, scavi e sezione longitudinale	IF1N.0.1.E.ZZ.P9.IV.02.0.0.001.A
Pianta impalcato, travi, sezioni e prospetto	IF1N.0.1.E.ZZ.PZ.IV.02.0.0.001.A
Impalcato a struttura mista acc.-cls L=35m (Lc=32.70m) - Pianta	IF1N.0.1.E.ZZ.BB.IV.02.0.7.001.A
Impalcato a struttura mista acc.-cls L=35m (Lc=32.70m) - Sezioni e dettagli	IF1N.0.1.E.ZZ.BZ.IV.02.0.7.003.A
Impalcato a struttura mista acc.-cls L=35m (Lc=32.70m) - Pianta predalle e carpenteria soletta	IF1N.0.1.E.ZZ.BZ.IV.02.0.7.001.A
Impalcato in c.a.p. L=25m (Lc=23.40m) - Pianta e sezioni	IF1N.0.1.E.ZZ.BB.IV.02.0.7.002.A
Impalcato in c.a.p. L=25m (Lc=23.40m) - Pianta predalle e carpenteria soletta	IF1N.0.1.E.ZZ.BZ.IV.02.0.7.002.A
Pila 1 - Carpenteria: elevazione e fondazione	IF1N.0.1.E.ZZ.BB.IV.02.0.5.001.A
Pila 2 - Carpenteria: elevazione e fondazione	IF1N.0.1.E.ZZ.BB.IV.02.0.5.002.A
Spalla A - Carpenteria: elevazione e fondazione	IF1N.0.1.E.ZZ.BB.IV.02.0.4.001.A
Spalla B - Carpenteria: elevazione e fondazione	IF1N.0.1.E.ZZ.BB.IV.02.0.4.002.A
Schema appoggi, apparecchi di appoggio e giunti per impalcato in c.a.p.	IF1N.0.1.E.ZZ.BZ.IV.02.0.0.001.A
Schema appoggi, apparecchi di appoggio e giunti per impalcato in acc.-cls	IF1N.0.1.E.ZZ.BZ.IV.02.0.0.002.A
Dettagli costruttivi opere di finitura	IF1N.0.1.E.ZZ.BZ.IV.02.0.0.003.A
Fasi realizzative	IF1N.0.1.E.ZZ.P7.IV.02.0.0.002.A

CARATTERISTICHE DEI MATERIALI

Per la tabella materiali e note generali fare riferimento al documento "IF1N.0.1.E.ZZ.IT.0C.00.0.0.001.A - Tabella Materiali e Note generali".

NOTE GENERALI

COMMITTENTE: **RFI** RETE FERROVIARIA ITALIANA GRUPPO FERROVIE DELLO STATO ITALIANE

DIREZIONE LAVORI: **ITALFER** GRUPPO FERROVIE DELLO STATO ITALIANE

APPALTATORE: **CONSORZIO CFT**

PROGETTAZIONE: **ING. GAETANO USAI** DIRETTORE DELLA PROGETTAZIONE: **ING. PIETRO MAZZOLI**

PROGETTO ESECUTIVO

ITINERARIO NAPOLI-BARI RADDOPPIO TRATTA CANCELLO-BENEVENTO E VARIANTE ALLA LINEA ROMA-NAPOLI VIA CASSINO NEL COMUNE MADDALONI

CAVALCAFERROVIA al km 2+114 - S.S. n°7 Via Appia

Impalcato a struttura mista acc.-cls L=35m (Lc=32.70m) - Pianta

APPALTATORE: **CONSORZIO CFT** IL DIRETTORE TECNICO: **OSCAR C. BIANCHI** 11/07/2018

SCALA: **1:50**

COMMESSA	LOTTO	FASE	ENTE	TIPO DOC.	OPERA/DISCIPLINA	PROGR.	REV.
IF1N	01	E	ZZ	BB	IV	02	07
						001	A

Rev.	Descrizione	Redatto	Data	Verificato	Data	Approvato	Data	AutORIZZATO	Data
A	Emissione	L. Giuseppe	11/07/2018	A. Trabucchi	11/07/2018	P. Mezza	11/07/2018	G. Usai	

File: IF1N.0.1.E.ZZ.BB.IV.02.0.7.001.A.dwg n. Elab.