




VISTA DALL'ALTO Scale 1:100

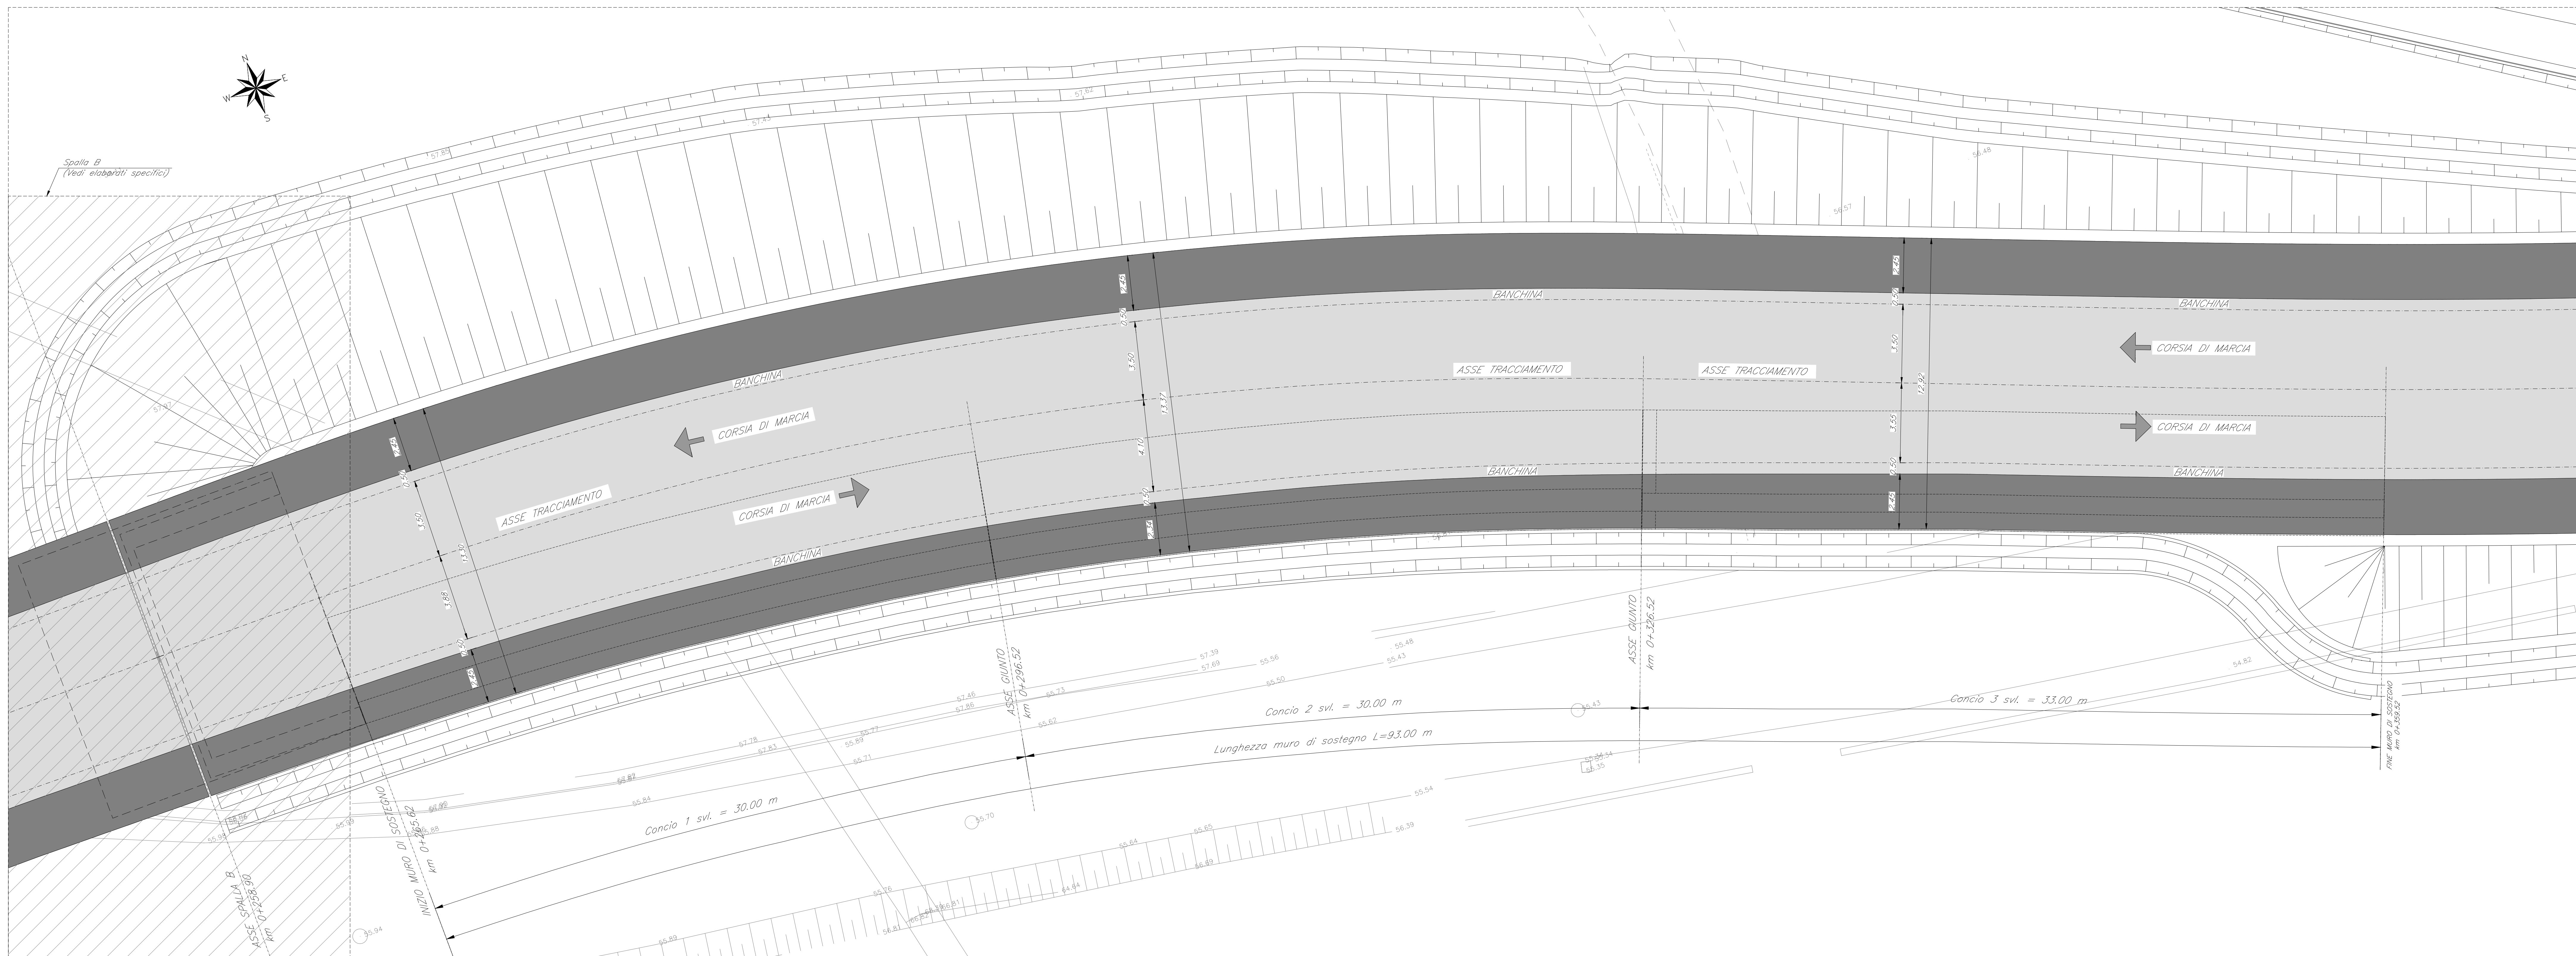

PROSPETTO LONGITUDINALE Scale 1:100

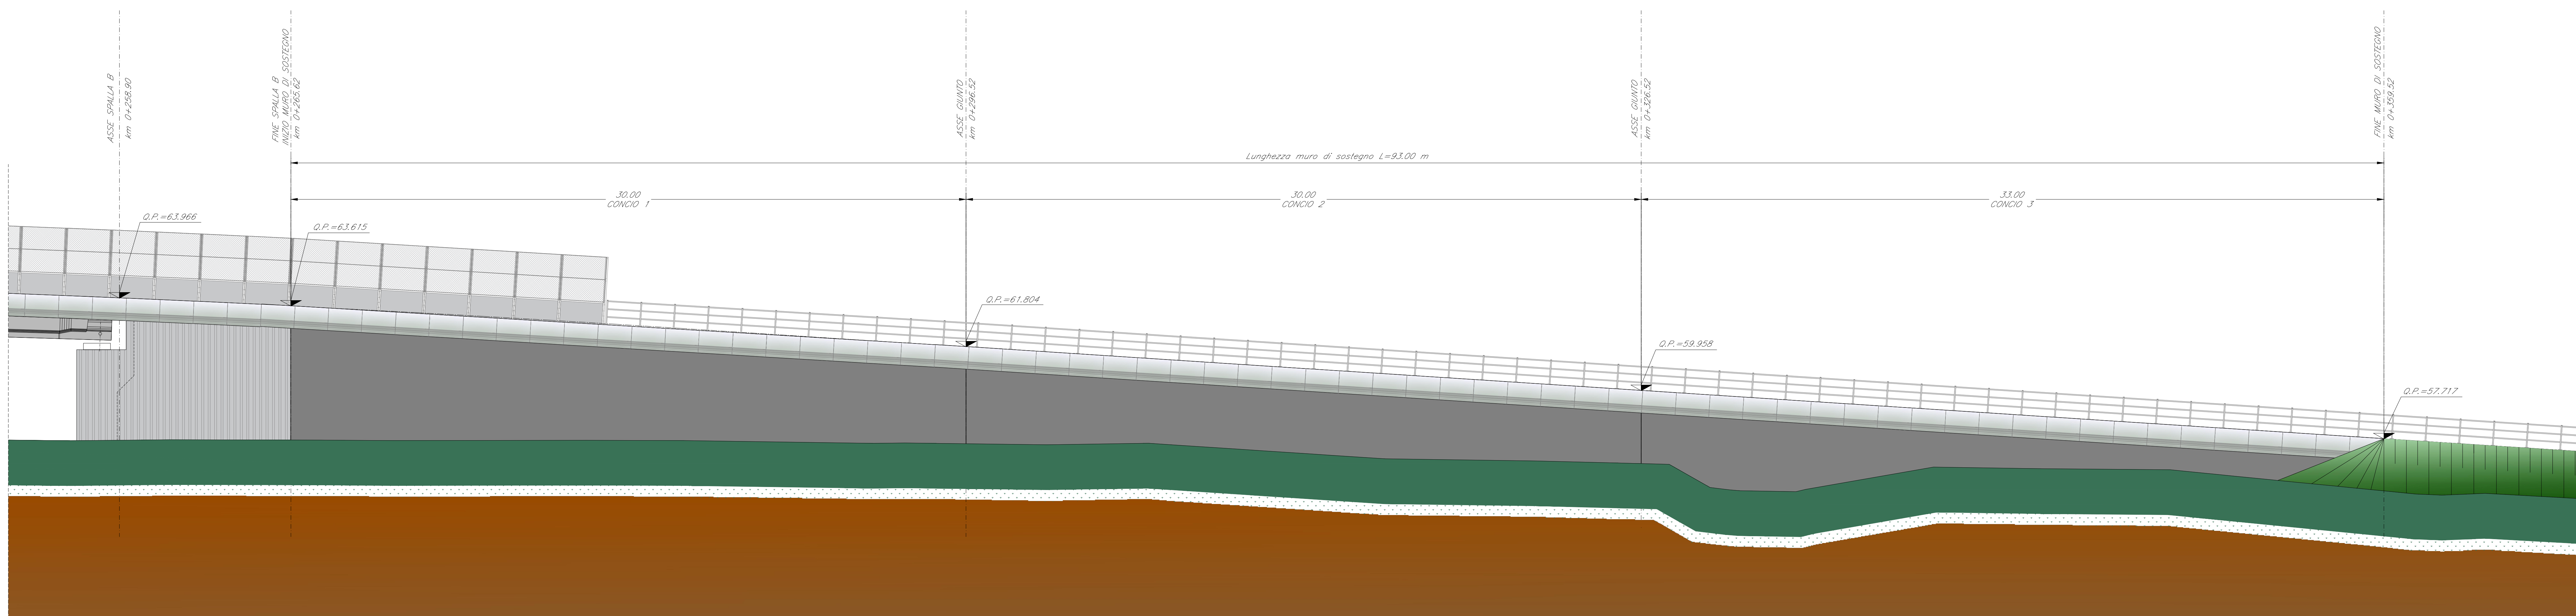

PIANTA CHIAVE

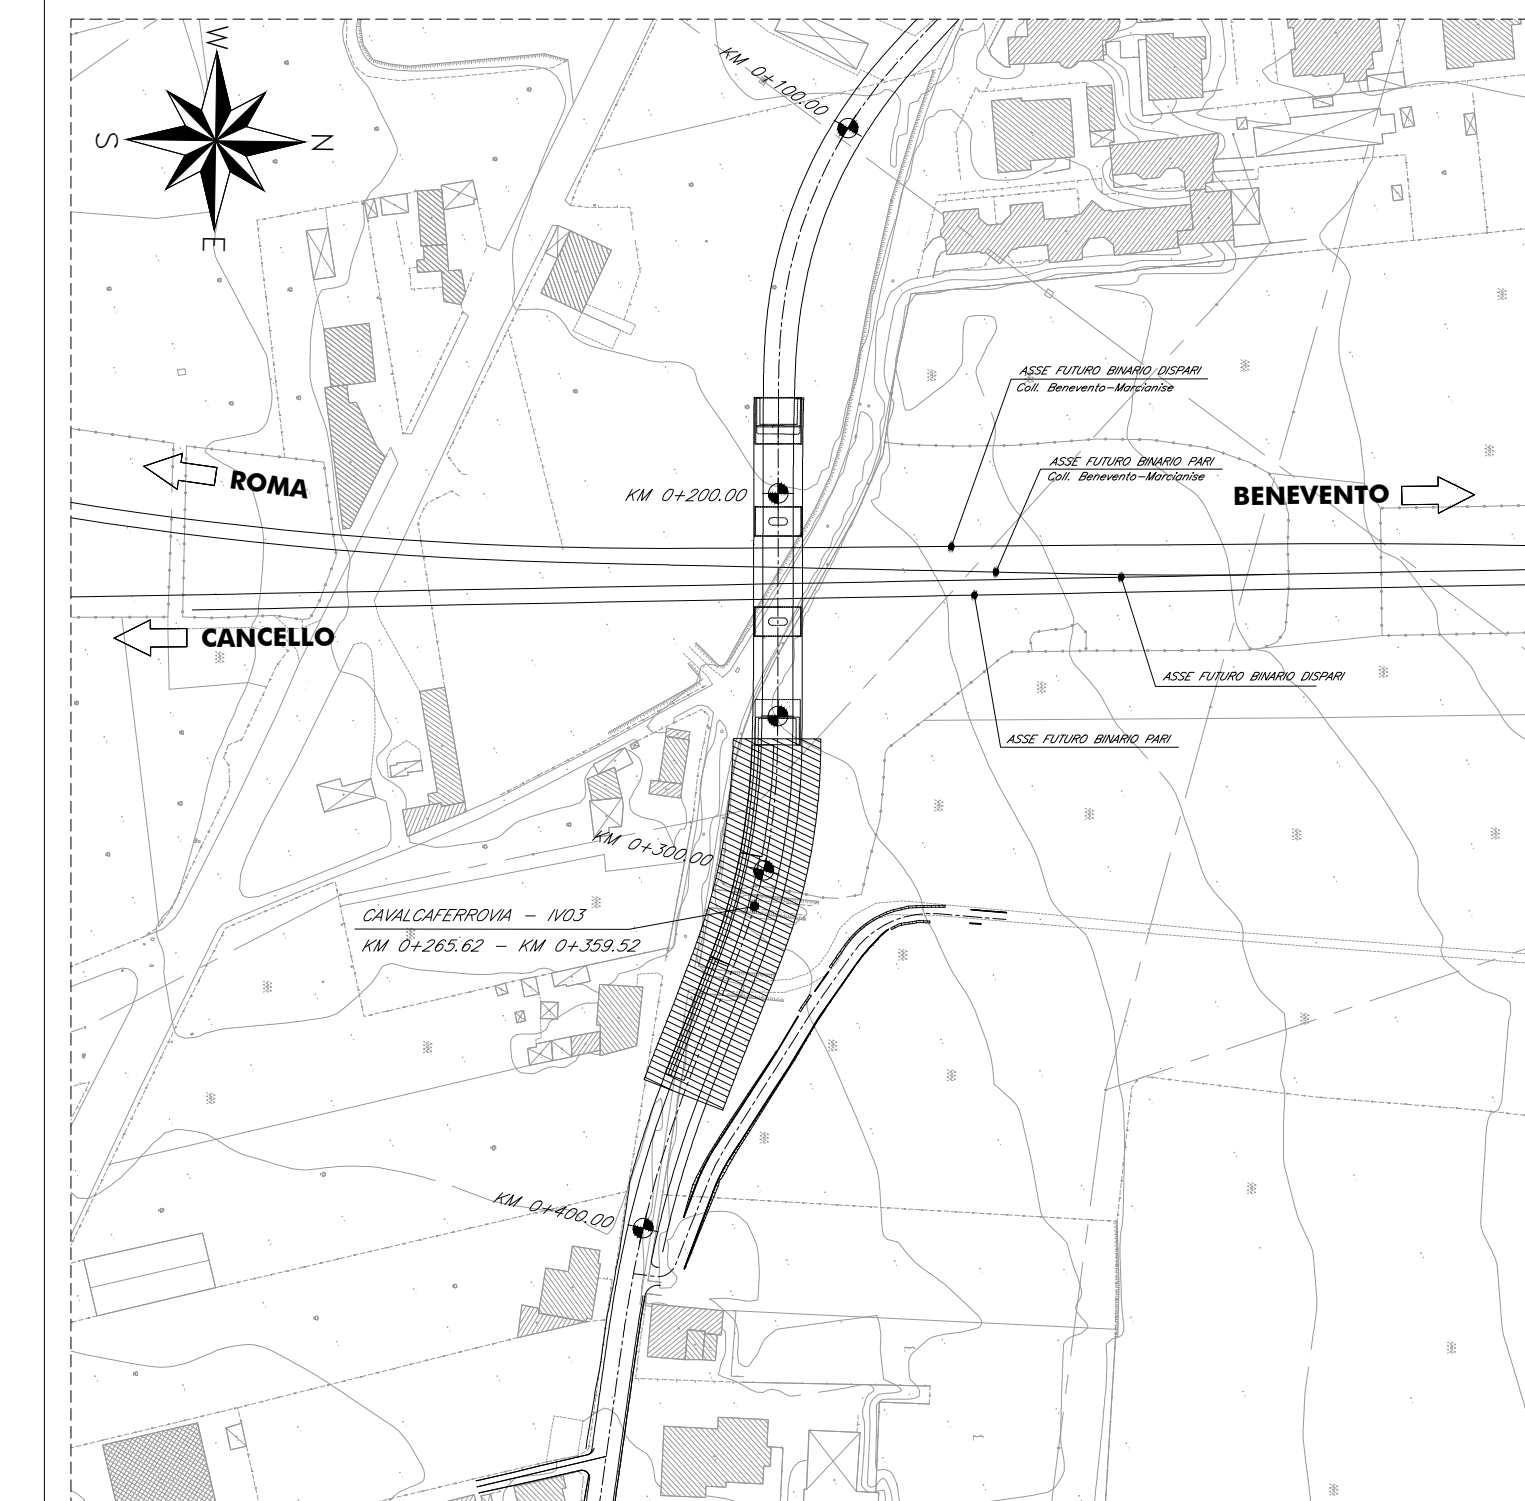

COMMITTENTE:



DIREZIONE LAVORI:



APPALTATORE:



PROGETTAZIONE:

PROGETTISTA: ING. FEDERICO DURASTANTI  
 DIRETTORE DELLA PROGETTAZIONE: ING. PIETRO MAZZOLI

PROGETTO ESECUTIVO

ITINERARIO NAPOLI-BARI  
 RADDOPPIO TRATTA CANCELLARA-BENEVENTO  
 1° LOTTO FUNZIONALE CANCELLARA-FRASSO TELESINO E VARIANTE ALLA LINEA ROMA-NAPOLI VIA CASSINO NEL COMUNE MADDALONI

VIABILITA'  
 Tratta Cancellara-Frasso Telesino - S.P. n°100 Via Carmignana km 2+225  
 Muro di sostegno - Pianta e prospetto

APPALTATORE:  
 CONSORZIO CFT  
 IL DIRETTORE TECNICO  
 DANIELE BONCHI  
 22/09/2018

SCALA:  
 1:100

COMMESSA LOTTO FASE ENTE TIPO DOC. OPERA/DISCIPLINA PROGR. REV.

IFIN	01	EZZPA	IV0304	002	B
------	----	-------	--------	-----	---

Rev.	Descrizione	Redatto	Data	Verificato	Data	Approvato	Data	Autore/Date
A	Disegno	S. Scopetta	19/09/2018	F. Durastanti	19/09/2018	P. Mazzoli	19/09/2018	F. Durastanti
B	Rev. Variante ITR 01011	S. Scopetta	22/09/2018	F. Durastanti	22/09/2018	P. Mazzoli	22/09/2018	