



| DESCRIZIONE   | CODICE                         |
|---|--------------------------------|
| Pianimetria ante e post operam  | IFIN.0.1.E.ZZ.P7.IV.03.0.0.001 |
| Pianta fondazioni, scavi e sezione longitudinale                                | IFIN.0.1.E.ZZ.PZ.IV.03.0.0.001 |
| Pianta impalcato, travi, sezioni e prospetto                                    | IFIN.0.1.E.ZZ.PZ.IV.03.0.0.002 |
| Impalcato in c.a.p. L=25m (Lc=23.40m) - Pianta e sezioni                        | IFIN.0.1.E.ZZ.BB.IV.03.0.7.001 |
| Impalcato in c.a.p. L=26.5m (Lc=24.90m) - Pianta e sezioni                      | IFIN.0.1.E.ZZ.BB.IV.03.0.7.002 |
| Impalcato in c.a.p. L=25m (Lc=23.40m) - Pianta predalle e carpenteria soletta   | IFIN.0.1.E.ZZ.BZ.IV.03.0.7.001 |
| Impalcato in c.a.p. L=26.5m (Lc=24.90m) - Pianta predalle e carpenteria soletta | IFIN.0.1.E.ZZ.BZ.IV.03.0.7.002 |
| Pila 1 - Carpenteria: elevazione e fondazione                                   | IFIN.0.1.E.ZZ.BB.IV.03.0.5.001 |
| Pila 2 - Carpenteria: elevazione e fondazione                                   | IFIN.0.1.E.ZZ.BB.IV.03.0.5.002 |
| Spalla A - Carpenteria: elevazione e fondazione                                 | IFIN.0.1.E.ZZ.BB.IV.03.0.4.001 |
| Spalla B - Carpenteria: elevazione e fondazione                                 | IFIN.0.1.E.ZZ.BB.IV.03.0.4.002 |
| Schema appoggi, apparecchi di appoggio e giunti per impalcato in c.a.p.         | IFIN.0.1.E.ZZ.BZ.IV.03.0.0.001 |
| Dettagli costruttivi opere di finitura  | IFIN.0.1.E.ZZ.BZ.IV.03.0.0.002 |
| Fasi realizzate   | IFIN.0.1.E.ZZ.P7.IV.03.0.0.002 |

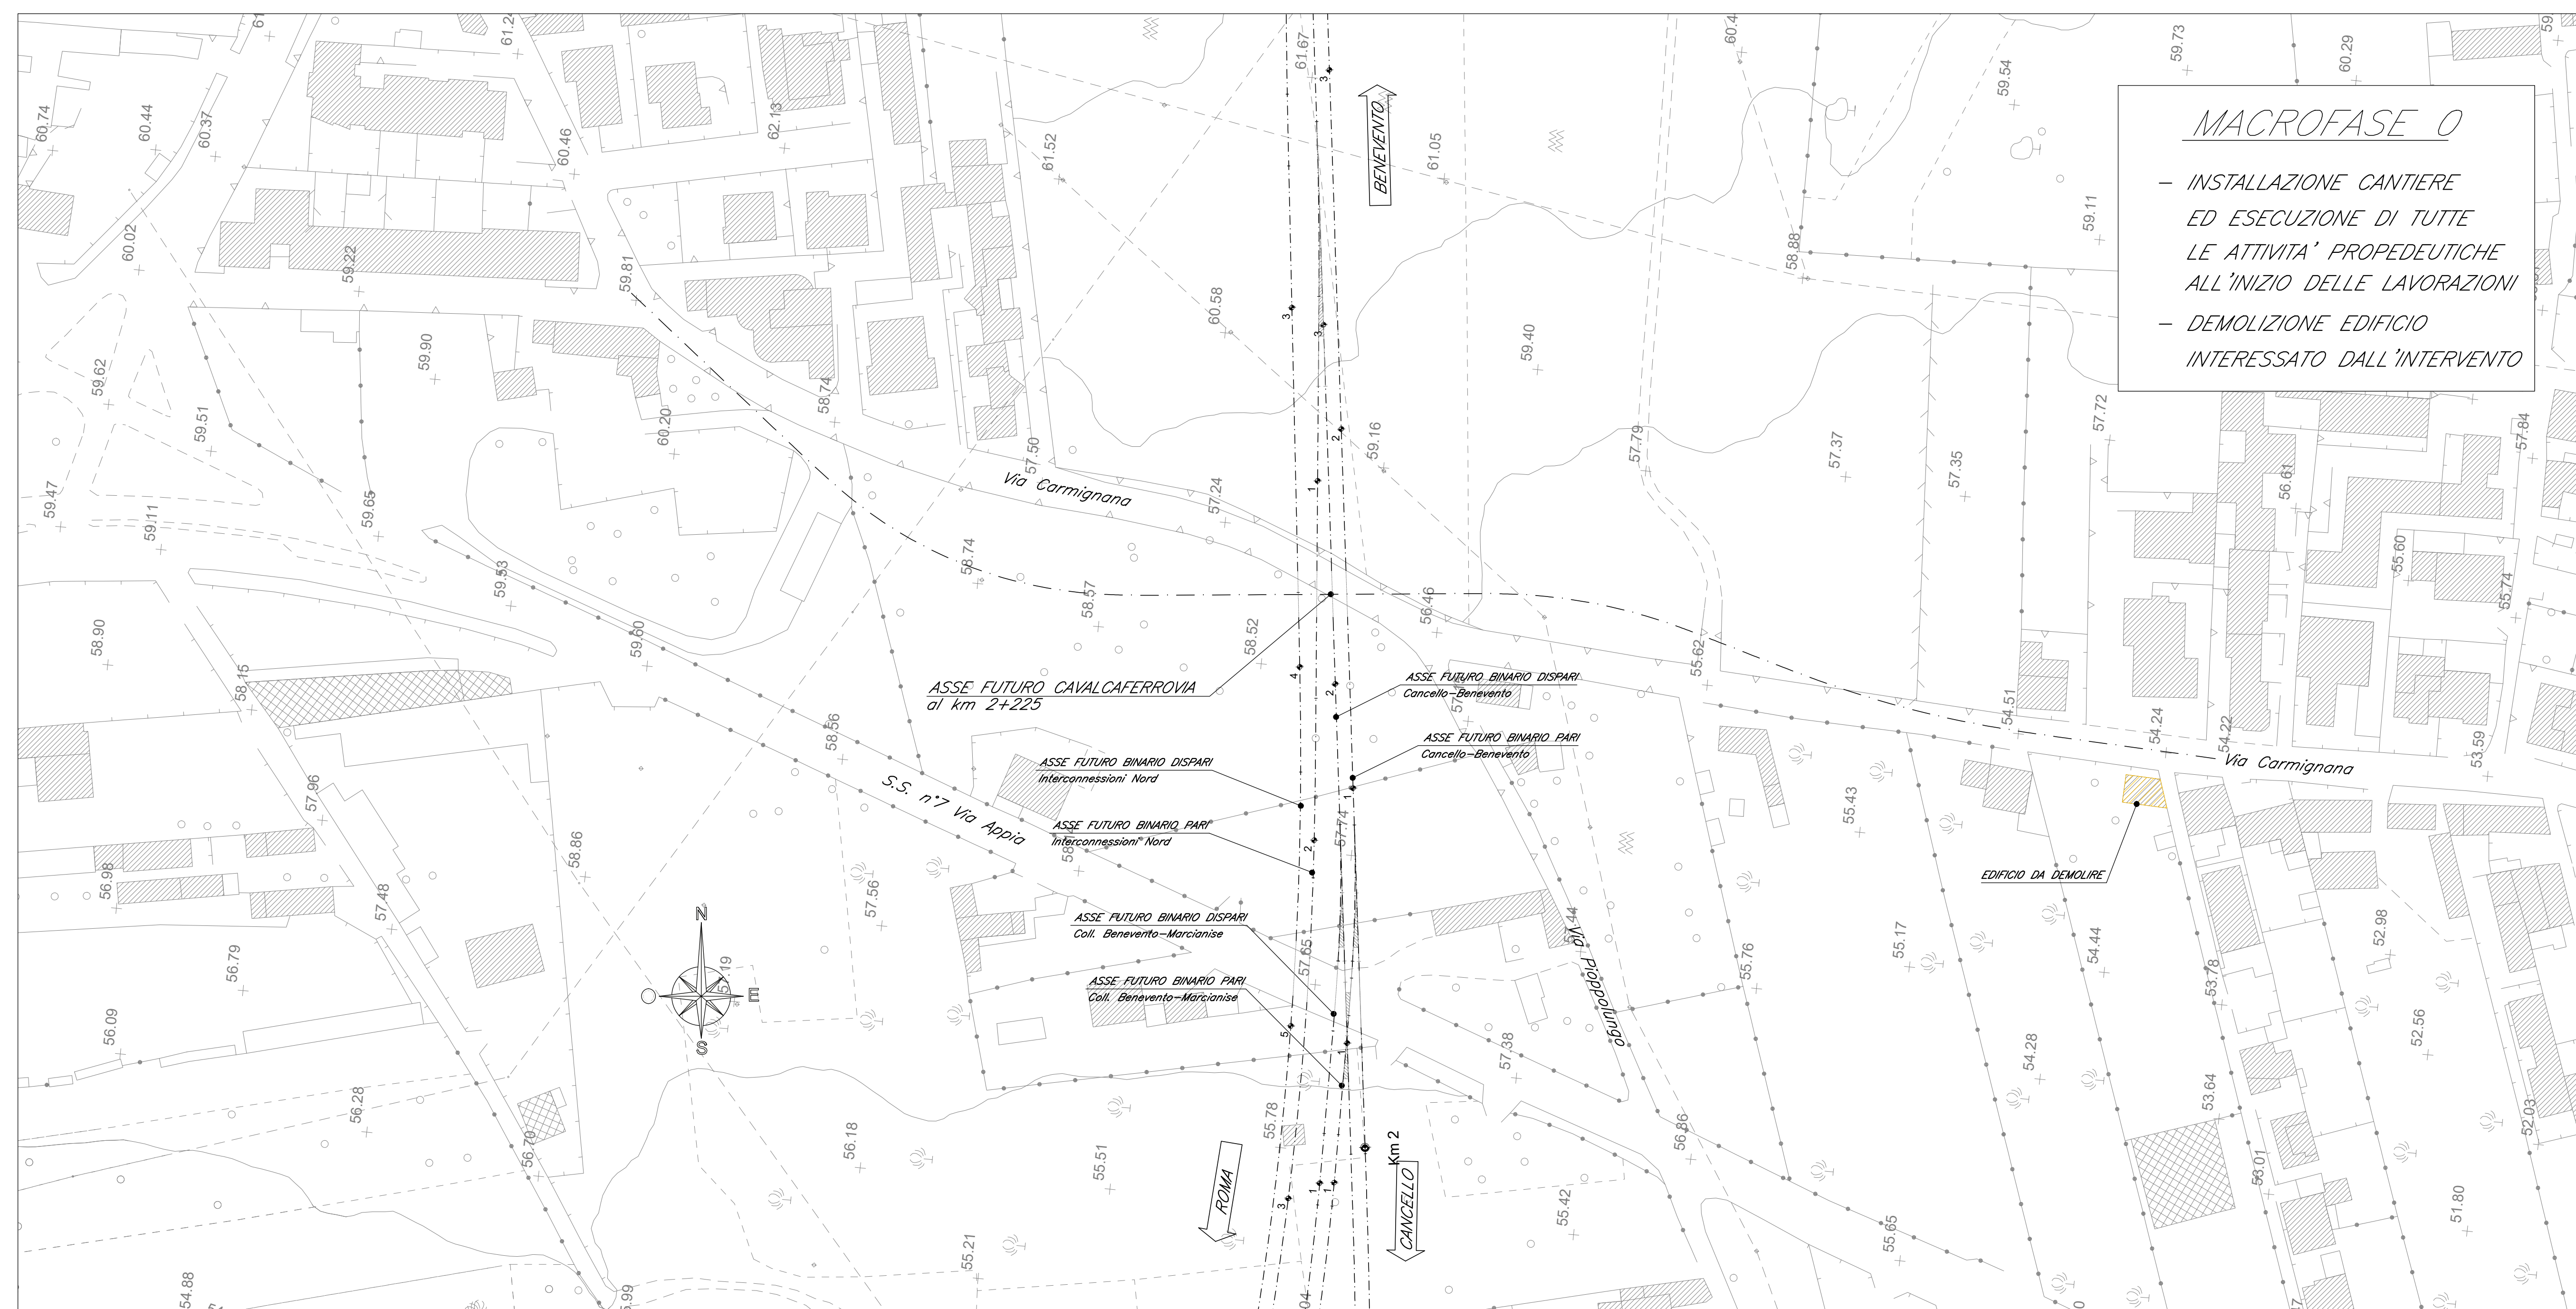

CARATTERISTICHE DEI MATERIALI

Per la tabella materiali e note generali fare riferimento al documento "IFIN.0.1.E.ZZ.IT.0C.00.0.0.001.A - Tabella Materiali e Note generali".

NOTE GENERALI

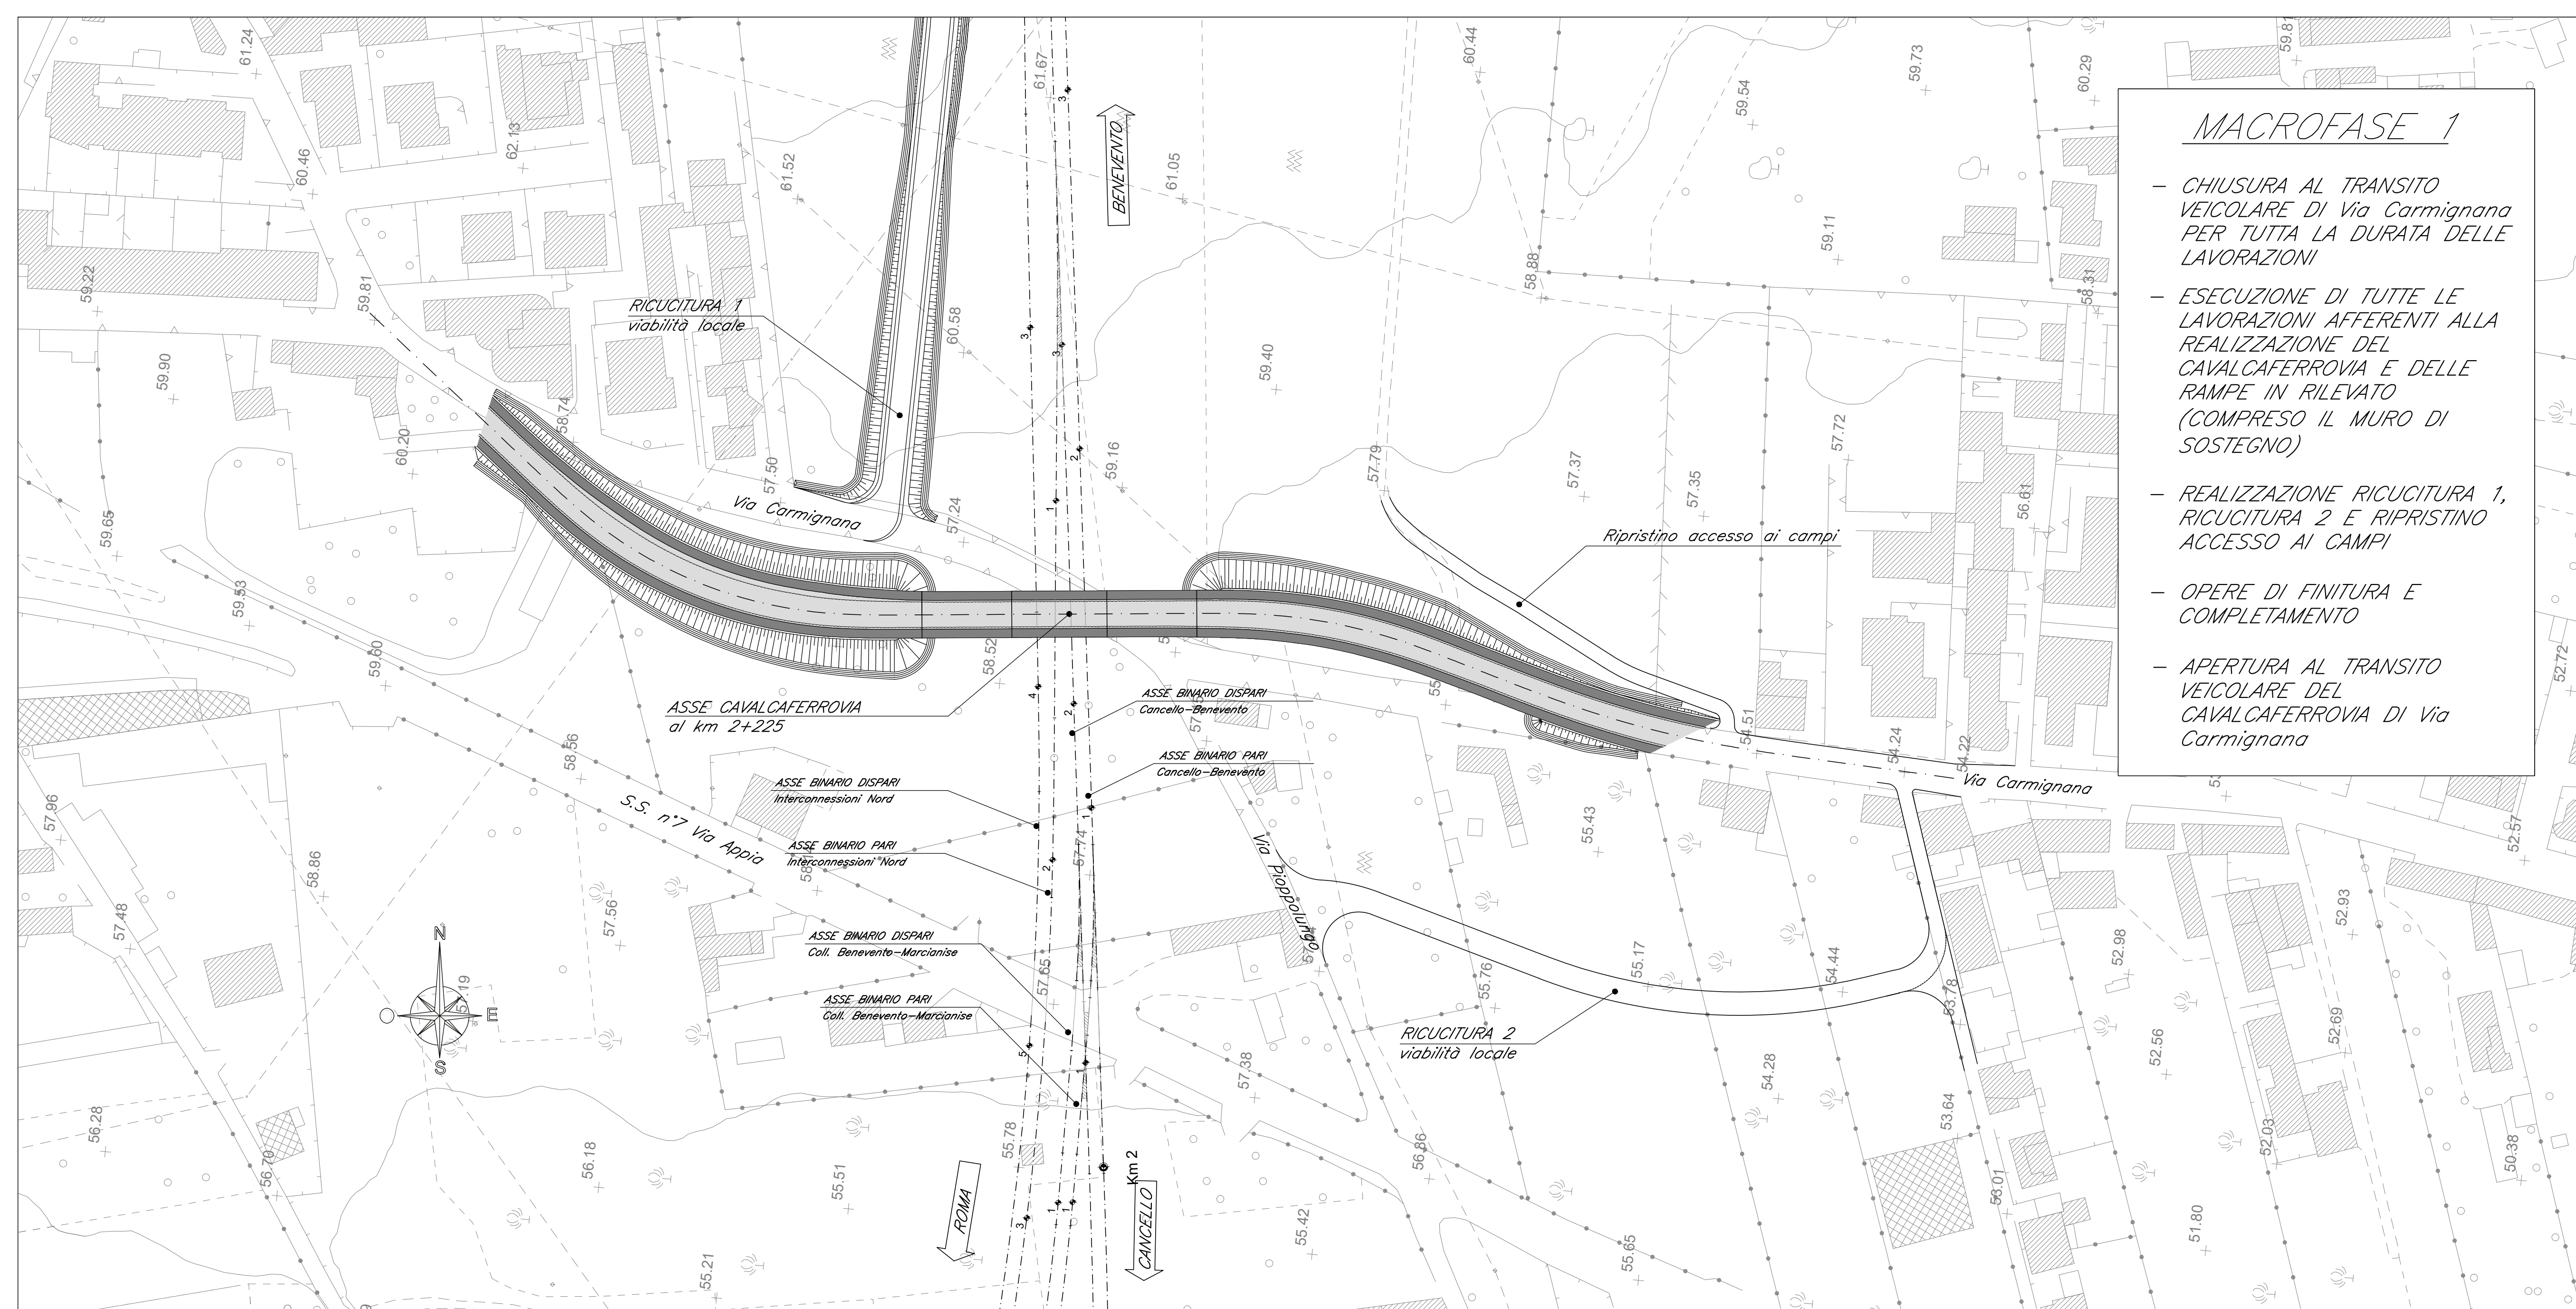

COMMITTENTE:



DIREZIONE LAVORI:



APPALTATORE:



|                                       |                   |  |
|---------------------------------------|-------------------|--|
| PROGETTAZIONE:                        | PROGETTISTA:      | DIRETTORE DELLA PROGETTAZIONE:                         |
| RAGGRUPPAMENTO TEMPORANEO PROGETTISTI | Ing. GAETANO USAI | Ing. PIETRO MAZZOLI                                    |
|                                       |                   | Responsabile progettazione in nome proprio specialista |

PROGETTO ESECUTIVO

ITINERARIO NAPOLI-BARI  
RADDOPPIO TRATTA CANCELLO-BENEVENTO  
1° LOTTO FUNZIONALE CANCELLO-FRASSO TELESINO E VARIANTE ALLA LINEA ROMA-NAPOLI VIA CASSINO-NEL COMUNE MADDALONI

CAVALCAFERROVIA al km 2+225 - Via Carmignana

Fasi realizzate

|  |        |
|--|--------|
| APPALTATORE:   | SCALA: |
| CONSORZIO CFT<br>IL DIRETTORE TECNICO<br>Gen. G. BIANCHI<br>22/09/2018 | 1:1000 |

| COMMESSA | LOTTO | FASE | ENTE | TIPO DOC. | OPERA/DISCIPLINA | PROGR. | REV. |
|----------|-------|------|------|-----------|------------------|--------|------|
| IFIN     | 01    | E    | ZZ   | P7        | IV0300           | 002    | B    |

| Rev. | Descrizione                | Redatto     | Data       | Verificato     | Data       | Approvato | Data       | AutORIZZATO | Data |
|------|----------------------------|-------------|------------|----------------|------------|-----------|------------|-------------|------|
| A    | Emissione                  | L. Casanova | 11/07/2018 | A. Tagliamonte | 11/07/2018 | P. Masini | 11/07/2018 | G. Usai     |      |
| B    | Rev. Integrale IT 07/09/18 | L. Casanova | 22/09/2018 | A. Tagliamonte | 22/09/2018 | P. Masini | 22/09/2018 |             |      |