PROFILO Via Vigna provvisoria
SEZIONE 16
PROGRESSIVA 225.00

RILEVATO	
A1	24.11 m²
FOSSI	
D1	0.57 m²
SCOTICO	
E1	6.08 m²
USURA MARCIAPEDE	
m1	2.35 m
m2	2.35 m
Totale:	4.70 m
USURA	
v1	10.15 m
VEGETALE	
v2	4.58 m
Totale:	3.10 m
	7.68 m

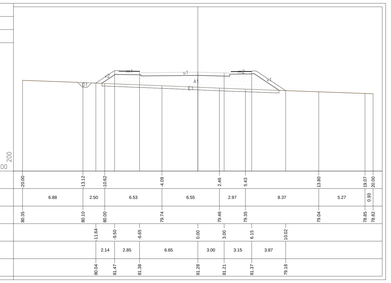

| | | |