PROFILO INT_01

SEZIONE 1

PROGRESSIVA 0.00

STERRO
A1 4.74 m²
USURA
I1 1.66 m
I2 7.69 m
Totale: 9.35 m

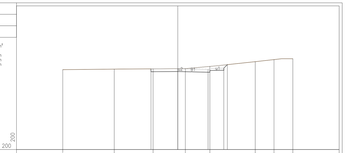

PROGRESSIVE TERRENO	0.00		10.00		18.29		24.22		27.98		32.78		40.00
PARZIALI TERRENO		6.71		5.07		4.20		3.20		4.80		5.91	2.45	2.46
QUOTE TERRENO	76.42		76.48		76.53		76.56		76.56		76.65		76.46	76.41	76.45
PROGRESSIVE PROGETTO															
PARZIALI PROGETTO				3.50		3.94		2.06	4.00	4.00					
QUOTE PROGETTO				76.53		76.55		76.45	76.53	76.53					

PROFILO INT_01

SEZIONE 4

PROGRESSIVA 45.00

RILEVATO
A1 11.32 m²
STERRO
A2 2.52 m²
FOSSI
A3 0.63 m²
CUNETTONE
A4 3.99 m²
USURA
I1 2.35 m
I2 10.80 m
I3 1.34 m
Totale: 15.54 m
VEGETALE
v1 3.02 m

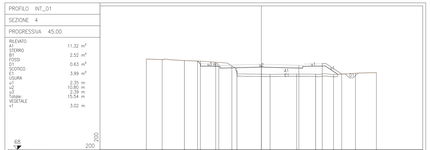

PROGRESSIVE TERRENO	0.00		10.00		13.93		16.04		18.06		19.35		20.00		21.18		21.42		23.29		40.00
PARZIALI TERRENO		2.07		2.89		2.09		2.00		2.11		1.29		4.31		1.13		2.42		2.46	
QUOTE TERRENO	76.81		76.79		76.81		76.83		76.85		76.84		76.85		77.00		77.05		77.08		76.91
PROGRESSIVE PROGETTO																					
PARZIALI PROGETTO										2.77		5.55		4.90		3.04		2.54			
QUOTE PROGETTO										79.54		79.54		79.53		79.50		79.51		77.85	

PROFILO INT_02

SEZIONE 1

PROGRESSIVA 0.00

PROGRESSIVE TERRENO	0.00		10.00		14.87		19.79		29.29		33.29		40.00
PARZIALI TERRENO		4.13		2.08		9.08		4.21		2.31	2.30	4.61	4.11	2.22	2.26
QUOTE TERRENO	79.36		79.25		79.33		79.11		78.82		78.85		78.85		78.88	78.90	78.88
PROGRESSIVE PROGETTO								1.49		0.00		0.00					
PARZIALI PROGETTO									3.49		2.99	1.51					
QUOTE PROGETTO									79.20		79.22	79.04	79.04				

PROFILO INT_02

SEZIONE 4

PROGRESSIVA 45.00

RILEVATO
A1 5.30 m²
CUNETTONE
A2 3.79 m²
USURA
I1 7.00 m
VEGETALE
v1 1.11 m
v2 2.42 m
Totale: 3.53 m

PROGRESSIVE TERRENO	0.00		10.00		13.13		16.66		18.66		20.00		40.00
PARZIALI TERRENO		3.89		3.45		2.10	0.00	4.81		5.75		8.73		2.77	
QUOTE TERRENO	76.64		76.48		76.47		76.47		76.50		76.75		76.57		76.52
PROGRESSIVE PROGETTO								1.49		0.00		0.00		0.00	
PARZIALI PROGETTO									3.33	3.65	3.00	3.00	2.07		
QUOTE PROGETTO									78.64	78.62	78.64	78.50	78.66	78.64	

PROFILO INT_02

SEZIONE 7

PROGRESSIVA 90.00

RILEVATO
A1 10.36 m²
FOSSI
A2 0.47 m²
A3 0.13 m²
Totale: 1.00 m²
CUNETTONE
A4 6.30 m²
USURA
I1 13.19 m
VEGETALE
v1 2.63 m
v2 4.82 m
Totale: 4.82 m

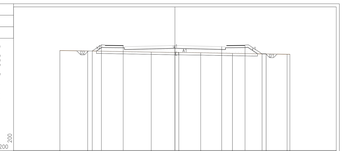

PROGRESSIVE TERRENO	0.00		10.00		11.28		18.89		21.61		23.36		24.00		25.00		26.00		27.00		40.00
PARZIALI TERRENO		3.62		8.29		3.60		2.85		4.14		4.40		2.73	0.00	0.00	0.00				
QUOTE TERRENO	78.54		77.95		77.84		77.78		77.75		77.67		77.65		77.65	77.65	77.65				
PROGRESSIVE PROGETTO				0.00		4.71		0.00		4.57		5.14		1.38							
PARZIALI PROGETTO															1.20	2.85	6.74	6.10	3.04	2.22	
QUOTE PROGETTO				77.98		78.78		78.89		78.71		78.71		77.81							

PROFILO INT_01

SEZIONE 2

PROGRESSIVA 15.00

STERRO
A1 9.50 m²
USURA
I1 2.20 m
I2 9.10 m
Totale: 11.30 m

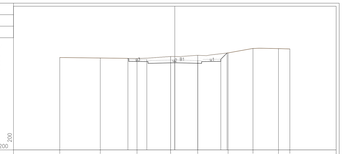

PROGRESSIVE TERRENO	0.00		10.00		14.79		18.93		22.41		25.38		28.97		32.20		40.00
PARZIALI TERRENO		5.28		4.79		4.38		3.53		3.07		3.25		3.31		1.49	
QUOTE TERRENO	77.08		76.89		76.93		77.23		77.24		77.08		76.94		76.92		76.91
PROGRESSIVE PROGETTO				0.00		4.17		0.85		1.00		0.00		0.00		0.00	
PARZIALI PROGETTO					2.47		3.65		3.50		3.00		3.00				
QUOTE PROGETTO				76.90		76.91		76.74		76.74		76.74		76.92			

PROFILO INT_01

SEZIONE 5

PROGRESSIVA 60.00

RILEVATO
A1 47.02 m²
FOSSI
A2 0.50 m²
CUNETTONE
A3 8.29 m²
USURA
I1 2.35 m
I2 10.00 m
I3 2.35 m
Totale: 20.79 m
VEGETALE
v1 4.43 m
v2 6.11 m
Totale: 6.11 m

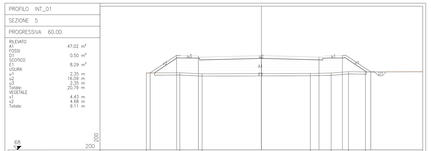

PROGRESSIVE TERRENO	0.00		10.00		14.63		17.73		28.28		31.00		33.25		33.57		40.00		70.94		
PARZIALI TERRENO		4.37		2.91		14.10		2.72		2.25		2.22		7.47							
QUOTE TERRENO	79.54		79.57		79.83		79.71		77.88		78.03		78.21		78.19		78.19		78.19		
PROGRESSIVE PROGETTO																					
PARZIALI PROGETTO				3.45		2.85		8.21		7.52		3.05		3.70							
QUOTE PROGETTO	79.54		80.05		80.05		80.05		80.05		80.05		80.05		78.19						

PROFILO INT_02

SEZIONE 2

PROGRESSIVA 15.00

RILEVATO
A1 0.37 m²
STERRO
A2 0.62 m²
I1 7.28 m

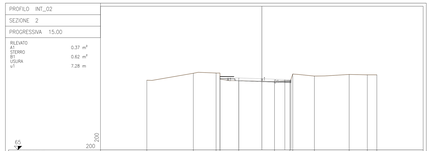

PROGRESSIVE TERRENO	0.00		10.00		14.94		15.46		16.01		16.85		17.85		18.48		21.39		23.75		40.00
PARZIALI TERRENO		6.06		2.97		0.52		0.55		1.00		0.63		2.82		4.54		2.36		1.25	
QUOTE TERRENO	74.09		74.99		75.06		75.01		74.93		74.93		74.93		74.94		74.94		74.79		74.79
PROGRESSIVE PROGETTO						0.00		0.00		0.00		0.00									
PARZIALI PROGETTO														2.46		3.00		3.00		1.54	
QUOTE PROGETTO						74.57		74.58		74.58		74.58		74.58		74.58		74.58		74.79	

PROFILO INT_02

SEZIONE 5

PROGRESSIVA 60.00

RILEVATO
A1 12.22 m²
CUNETTONE
A2 4.78 m²
USURA
I1 7.12 m
VEGETALE
v1 2.22 m
v2 3.77 m
Totale: 3.77 m

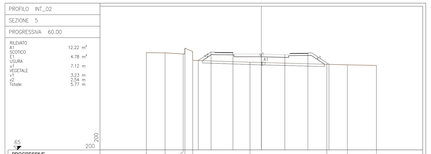

PROGRESSIVE TERRENO	0.00		10.00		14.24		16.84		18.48		24.54		28.27		40.00
PARZIALI TERRENO		2.44		2.56		1.60		7.46		10.03		2.67		3.79	
QUOTE TERRENO	77.69		77.69		77.69		77.69		77.69		77.69		77.69		77.69
PROGRESSIVE PROGETTO				4.23		4.76		0.71		0.00		0.26		0.00	
PARZIALI PROGETTO					1.67		2.85		3.71		3.08		3.00		2.76
QUOTE PROGETTO				76.95		77.77		77.69		77.69		77.43		77.69	

PROFILO INT_02

SEZIONE 8

PROGRESSIVA 105.00

RILEVATO
A1 6.95 m²
A2 7.53 m²
STERRO
A3 0.02 m²
FOSSI
A4 0.47 m²
A5 0.13 m²
Totale: 1.00 m²
CUNETTONE
A6 0.96 m²
A7 5.51 m²
Totale: 7.47 m²
USURA
I1 18.47 m
VEGETALE
v1 1.62 m
v2 2.83 m
Totale: 2.83 m

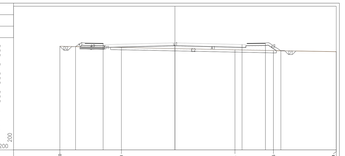

PROGRESSIVE TERRENO	0.00		10.00		12.96		16.36		18.00		21.84		22.46		23.00		40.00		71.94		
PARZIALI TERRENO		8.02		3.40		1.64		14.62		0.62		5.01		8.19							
QUOTE TERRENO	76.42		76.35		76.35		76.35		76.75		76.80		76.80		76.80		76.80		77.91		
PROGRESSIVE PROGETTO				0.00		4.75		0.00		4.75		4.80		1.62							
PARZIALI PROGETTO					3.60		9.36		8.75		3.05		2.02								
QUOTE PROGETTO	76.48		76.48		76.48		76.48		76.48		76.48		76.48		77.60						

PROFILO INT_01

SEZIONE 3

PROGRESSIVA 30.00

STERRO
A1 20.18 m²
USURA
I1 2.75 m
I2 15.28 m
Totale: 17.79 m

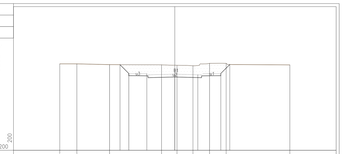

PROGRESSIVE TERRENO	0.00		10.00		12.77		18.51		21.73		23.28		25.37		28.23		32.68		40.00		
PARZIALI TERRENO		2.23		4.26		6.78		2.01	2.09	2.16	2.16		8.31								
QUOTE TERRENO	76.29		76.26		76.28		76.25		76.23	76.24	76.24		76.26		76.24						
PROGRESSIVE PROGETTO				7.15		6.48		0.85		0.00		0.00		0.00							
PARZIALI PROGETTO					1.15		2.35		3.65		3.00		3.00		1.17						
QUOTE PROGETTO				79.17		79.63		79.60		77.84		77.84		78.02		79.19					

PROFILO INT_02

SEZIONE 3

PROGRESSIVA 30.00

RILEVATO
A1 0.64 m²
FOSSI
A2 0.51 m²
USURA
I1 7.00 m
VEGETALE
v1 1.14 m
v2 1.45 m
Totale: 2.59 m

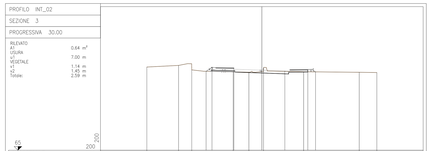

PROGRESSIVE TERRENO	0.00		10.00		12.86		18.51		21.74		23.69		25.23		28.95		32.73		40.00		
PARZIALI TERRENO		4.14		1.72		5.40		2.05	1.92		5.23		7.24		2.30						
QUOTE TERRENO	75.46		75.67		75.45		75.52		75.58	75.76		75.74		75.78		75.78		75.54			
PROGRESSIVE PROGETTO								1.85		0.00		0.00		0.00							
PARZIALI PROGETTO									2.85		3.65		3.00		3.00	1.01					
QUOTE PROGETTO									79.73		79.73		79.45		79.44	79.20	79.23				

PROFILO INT_02

SEZIONE 6

PROGRESSIVA 75.00

RILEVATO
A1 4.07 m²
FOSSI
A2 0.51 m²
CUNETTONE
A3 4.94 m²
USURA
I1 9.02 m
VEGETALE
v1 1.91 m
v2 3.88 m
Totale: 3.88 m

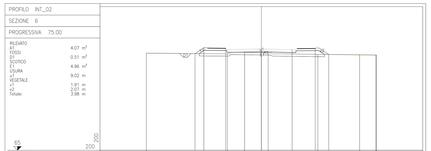

PROGRESSIVE TERRENO	0.00		10.00		14.41		17.29		18.88		21.38		23.51		24.94		40.00				
PARZIALI TERRENO		10.56		2.26		3.06		6.50		5.43		2.13		16.06							
QUOTE TERRENO	77.67		77.68		77.79		77.73		77.61		77.61		77.45		77.45						
PROGRESSIVE PROGETTO				4.46		4.76		0.00		4.01		4.79									
PARZIALI PROGETTO					1.15		2.85		4.86		4.01		3.01	1.77							
QUOTE PROGETTO				79.62		79.29		79.22		79.12		79.09		79.09							

COMMITTENTE:

RFI RETE FERROVIARIA ITALIANA
GRUPPO FERROVIE DELLO STATO ITALIANE

DIREZIONE LAVORI:

ITALFERR
GRUPPO FERROVIE DELLO STATO ITALIANE

APPALTATORE:

CONSORZIO CFT
4 PRIMA
NZI ABOTTI

PROGETTAZIONE:	PROGETTISTA:	DIRETTORE DELLA PROGETTAZIONE:
RAGGRUPPAMENTO TEMPORANEO PROGETTISTI	Ing LUCA DINELLI	Ing. PIETRO MAZZOLI
NZI ABOTTI SINSIGMA OTTOMA		Responsabile integrazione fra le varie prestazioni specialistiche

PROGETTO ESECUTIVO

ITINERARIO NAPOLI-BARI
RADDOPPIO TRATTA CANCELLO-BENEVENTO
I° LOTTO FUNZIONALE CANCELLO-FRASSO TELESINO E VARIANTE ALLA LINEA ROMA-NAPOLI VIA CASSINO NEL COMUNE MADDALONI

VIABILITA'

Tratta Cancello-Frasso Telesino - Via della Vigna km 2+942
Sezioni trasversali deviazione provvisoria -Tav. 4 di 4

APPALTATORE
CONSORZIO CFT
IL DIRETTORE TECNICO
Geom. C. BIANCHI
10/07/2018

SCALA: 1:200

COMMESSA	LOTTO	FASE	ENTE	TIPO DOC.	OPERA/DISCIPLINA	PROGR.	REV.
I F 1 N	0 1	E	Z Z	W 9	I F 0 9 0 5	0 0 4	A

Rev.	Descrizione	Redatto	Data	Verificato	Data	Approvato	Data	Autorizzato Data
A	Emissione	M.De Turi	10/07/2018	L.Dinelli	10/07/2018	P.Mazzoli	10/07/2018	L.Dinelli
								10/07/2018

File: IF1N 0 1 E ZZ W9 IF 09 0 5 004 A.dwg

n. Elab.: