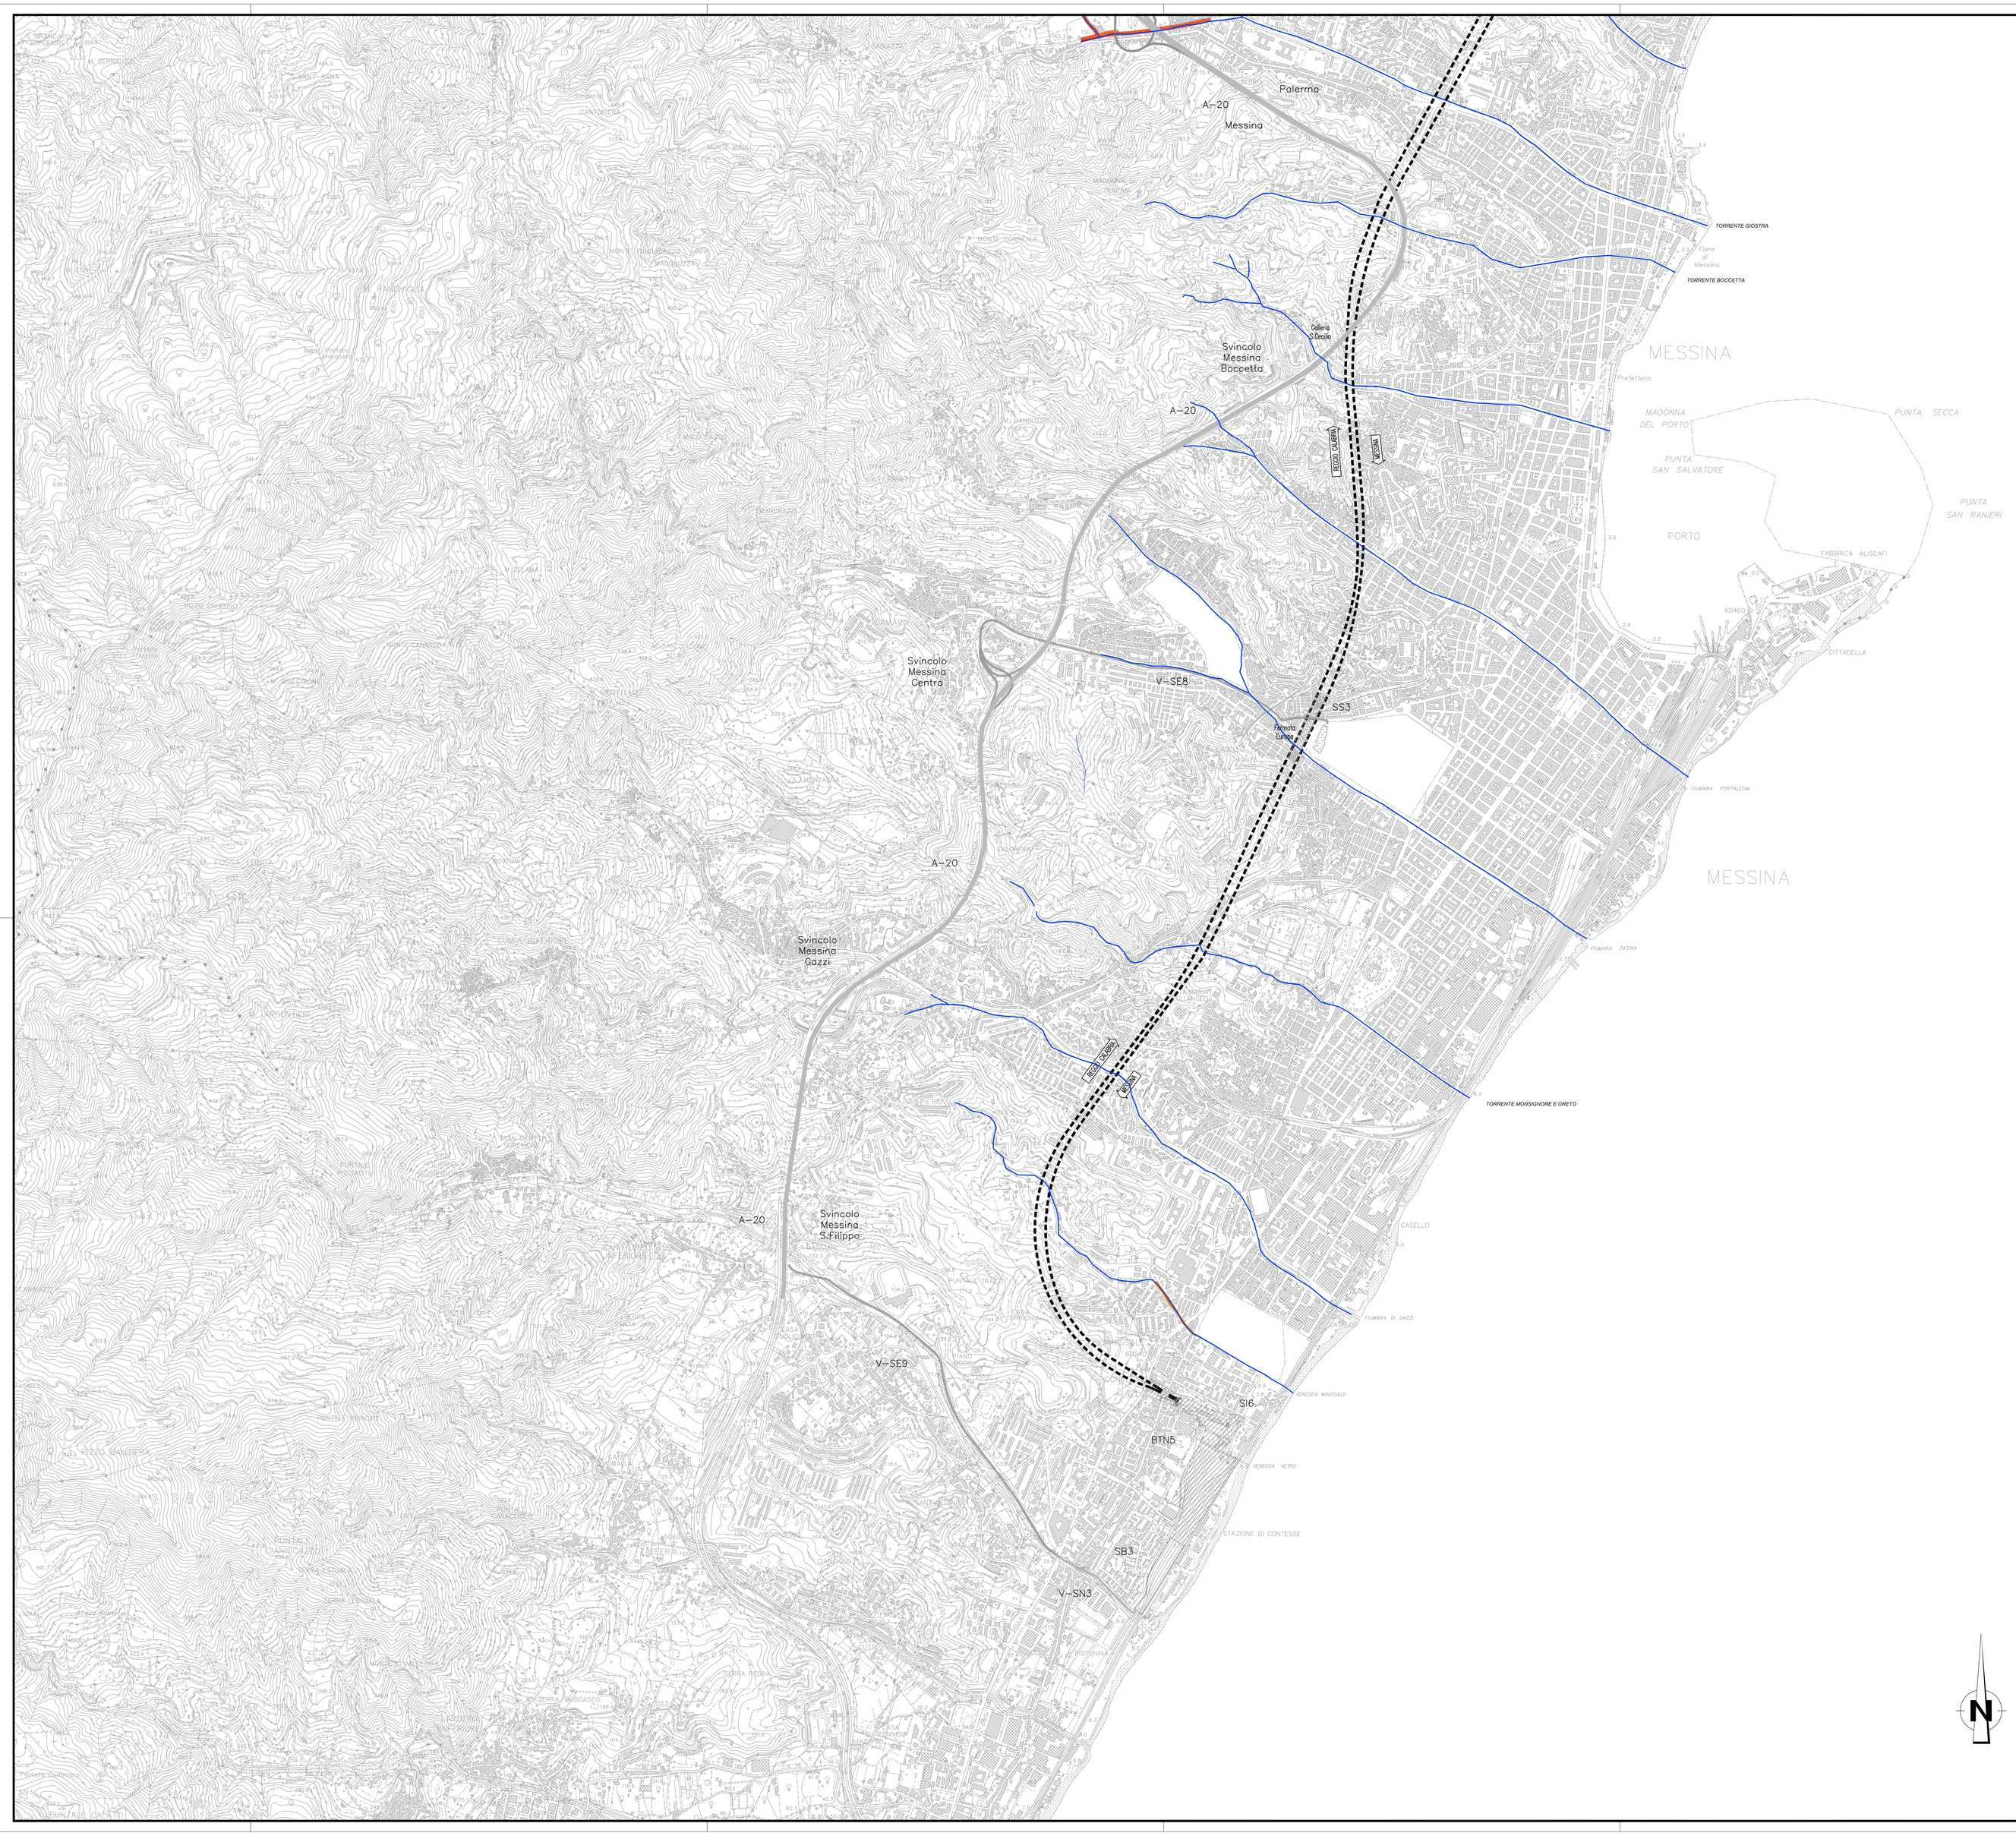

NOTE GENERALI

PROGETTO STRADALE E FERROVIARIO:

- Trincea
- Trincea profonda
- Rilevato
- Viadotto
- Imbocco galleria
- Galleria artificiale
- Galleria naturale
- Stazioni metropolitana
- Posto di manutenzione
- Area di esazione

CANTIERIZZAZIONE:

- PONTILI — SICILIA: SP1 — CALABRIA: CP1
- CANTIERI OPERATIVI — SICILIA: SI1, SI2, SI3, SI4, SI5, SI6 — CALABRIA: CI1
- CANTIERI LOGISTICI — SICILIA: SB1, SB2, SB3, SB4 — CALABRIA: CB1
- AREE A DISPOSIZIONE — SICILIA: SAD2 — CALABRIA: CAD1
- IMPIANTO PRODUZIONE INERTI — SICILIA: SC1, SC2, SC3 — CALABRIA: CC1, CRA1
- SITI DI DEPOSITO E RECUPERO AMBIENTALE — SICILIA: SRA1, SRA2, SRA3, SRA4, SRA5, SRA6, SRA7, SRA8 — CALABRIA: CRA1, CRA2
- STAZIONI METROPOLITANE — SICILIA: SS1, SS2, SS3
- VIABILITA'
- PISTE DI CANTIERE

PIANO STRALCIO DI BACINO PER L'ASSETTO IDROGEOLOGICO (P.A.I.) AREA TERRITORIALE TRA IL BACINO DEL TORRENTE FIUMENDISI E CAPO PELORO (102) - STRALCIO DELLA CARTA DEL RISCHIO IDRAULICO PER FENOMENI DI ESONDAZIONE - TAVOLE 02; 04; 06

LEGENDA DEL RISCHIO IDRAULICO

VALORI DEL RISCHIO IDRAULICO

- R3 RISCHIO ELEVATO
- R4 RISCHIO MOLTO ELEVATO
- RETICOLO IDROGRAFICO
- AREE ESONDABILI

QUADRO DI UNIONE

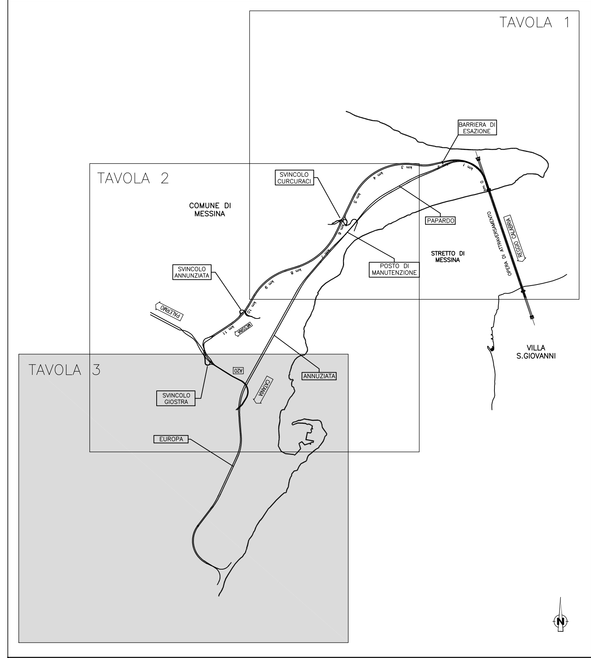

Stretto di Messina

Concessionaria per la progettazione, realizzazione e gestione del collegamento stabile tra la Sicilia e il Continente
Organismo di Diritto pubblico
(Legge n° 1158 del 17 dicembre 1971, modificata dal D.Lgs. n° 114 del 24 aprile 2003)

EurolinK

PONTE SULLO STRETTO DI MESSINA

PROGETTO DEFINITIVO

EUROLINK S.C.p.A.
IMPREGILO S.p.A. (Mandataria)
SOCIETA' ITALIANA PER CONDOTTE D'ACQUA S.p.A. (Mandante)
COOPERATIVA MURATORI E CEMENTISTI - C.M.C. di Ravenna Soc. Coop. a.r.l. (Mandante)
SACYR S.A.U. (Mandante)
ISHIKAWAJIMA - HARIMA HEAVY INDUSTRIES CO. Ltd. (Mandante)
A.C.I. S.C.P.A. - CONSORZIO STABILE (Mandante)

IL PROGETTISTA	IL CONTRAENTE GENERALE	STRETTO DI MESSINA	STRETTO DI MESSINA
SINA — Dott. Ing. D. Spogliarich Ordine Ingegneri Milano n° 20953 Eurolink — Dott. Ing. E. Pagani Ordine Ingegneri Milano n° 15408	Project Manager (Ing. P.P. Marcheselli)	Direttore Generale e RUP Validazione (Ing. G. Fiammenghi)	Amministratore Delegato (Dott. P. Ciucci)

GENERALE — AM0195_FO

AMBIENTE

STUDIO DI IMPATTO AMBIENTALE

QUADRO DI RIFERIMENTO AMB. – AMB. IDRICO: ACQUE SUPERFICIALI

SICILIA – CARTA DEL RISCHIO IDRAULICO – fg 3/3

CODICE: C G 0 7 0 0 P G 4 D G A M I A Q 3 0 0 0 0 0 0 8 FO — SCALA: 1:10.000

REV.	DATA	DESCRIZIONE	REDATTO	VERIFICATO	APPROVATO
FO	20/06/2011	EMISSIONE FINALE	P.FERRARI	M.SALOMONE	D.SPOGLIARICH

NOME DEL FILE: AM0195_FO.dwg