



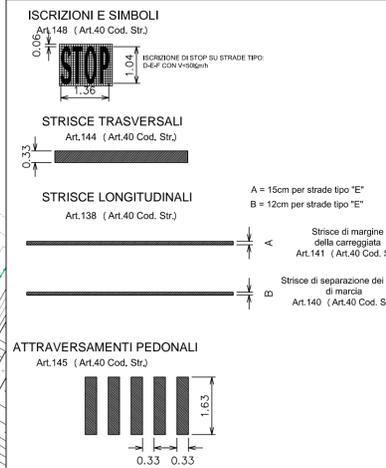

**SEGNALETICA ORIZZONTALE** Art.40 Codice della Strada

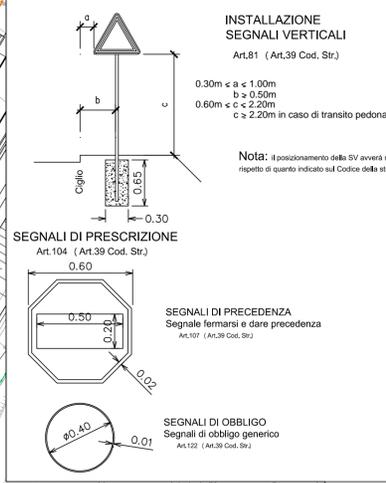

**SEGNALETICA VERTICALE** Art.39 Codice della Strada





**Computo segnaletica verticale**

- Segnale verticale di Stop e Obbligo voce VA.IF0F.A01.13.0001  
quantità = 1 elemento
- Segnale verticale di Dare Precedenza voce VA.IF0F.A01.13.0005  
quantità = 2 elemento
- Segnale verticale di Obbligo voce VA.IF0F.A01.13.0009  
quantità = 2 elementi
- Segnale verticale di Delineatore di ostacolo voce VA.IF0F.A01.13.0009  
quantità = 1 elemento
- Segnale verticale di attraversamento pedonale voce VA.IF0F.A01.13.0006  
quantità = 2 elementi

**Computo segnaletica orizzontale**

- Striscia longitudinale bianca sp= 12cm voce FA.TV.D.3 01.A  
quantità = 75m strisce di separazione dei sensi di marcia  
quantità = 120m+128m= 248m strisce di margine (bianca)
- Scritte, bande e zebraure voce FA.TV.D.3 01.B  
quantità = 2 mq bande trasversali STOP  
25mq zebraure  
19mq attraversamento pedonale  
8 mq scritte  
10 mq simbologia dare precedenza

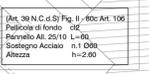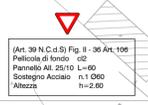

STRISCIA LONGITUDINALE DI MARGINE CONTINUA sp=12cm - L=120,00m

STRISCIA LONGITUDINALE DI SEPARAZIONE SENSI DI MARCIA sp=10cm - L=75,00m

STRISCIA LONGITUDINALE DI MARGINE CONTINUA sp=12cm - L=128,00m

COMMITTENTE:  
**RFI** RETE FERROVIARIA ITALIANA GRUPPO FERROVIE DELLO STATO ITALIANE

DIREZIONE LAVORI:  
**ITALFERR** GRUPPO FERROVIE DELLO STATO ITALIANE

APPALTATORE:  
Chella, CONSORZIO CFT, PIZZAROTTI, INTEBRA

PROGETTAZIONE:  
RAGGRUPPAMENTO TEMPORANEO PROGETTISTI: PIZZAROTTI, Sintagma, INTEBRA, I.TNERA

PROGETTISTA:  
Ing. LUCA DINELLI

DIRETTORE DELLA PROGETTAZIONE:  
Ing. PIETRO MAZZOLI  
Responsabile integrazione fra le varie prestazioni specialistiche

**PROGETTO ESECUTIVO**

**ITINERARIO NAPOLI-BARI**  
**RADDOPPIO TRATTA CANCELLO-BENEVENTO**  
**1° LOTTO FUNZIONALE CANCELLO-FRASSO TELESINO E VARIANTE ALLA LINEA ROMA-NAPOLI VIA CASSINO NEL COMUNE MADDALONI**

**VIABILITA'**  
Tratta Canello-Frasso Telesino - Viabilità Fermata Valle di Maddaloni km 7+467  
Planimetria segnaletica e barriere di sicurezza

APPALTATORE: CONSORZIO CFT IL DIRETTORE TECNICO Geom. C. BIANCHI 10/07/2018

SCALA: 1:500

COMMESSA	LOTTO	FASE	ENTE	TIPO DOC.	OPERA/DISCIPLINA	PROGR.	REV.
IF1N	01	E	ZZ	P8	IF1205	003	A

Rev.	Descrizione	Redatto	Data	Verificato	Data	Approvato	Data	Autorizzato Data
A	Emissione	M.De Tursi	10/07/2018	L.Dinelli	10/07/2018	P.Mazzoli	10/07/2018	L.Dinelli

File: IF1N.0.1.E.ZZ.P8.IF.12.0.5.003.A.dwg n. Elab.: